


Layout cantierizzazione: deposito di stoccaggio

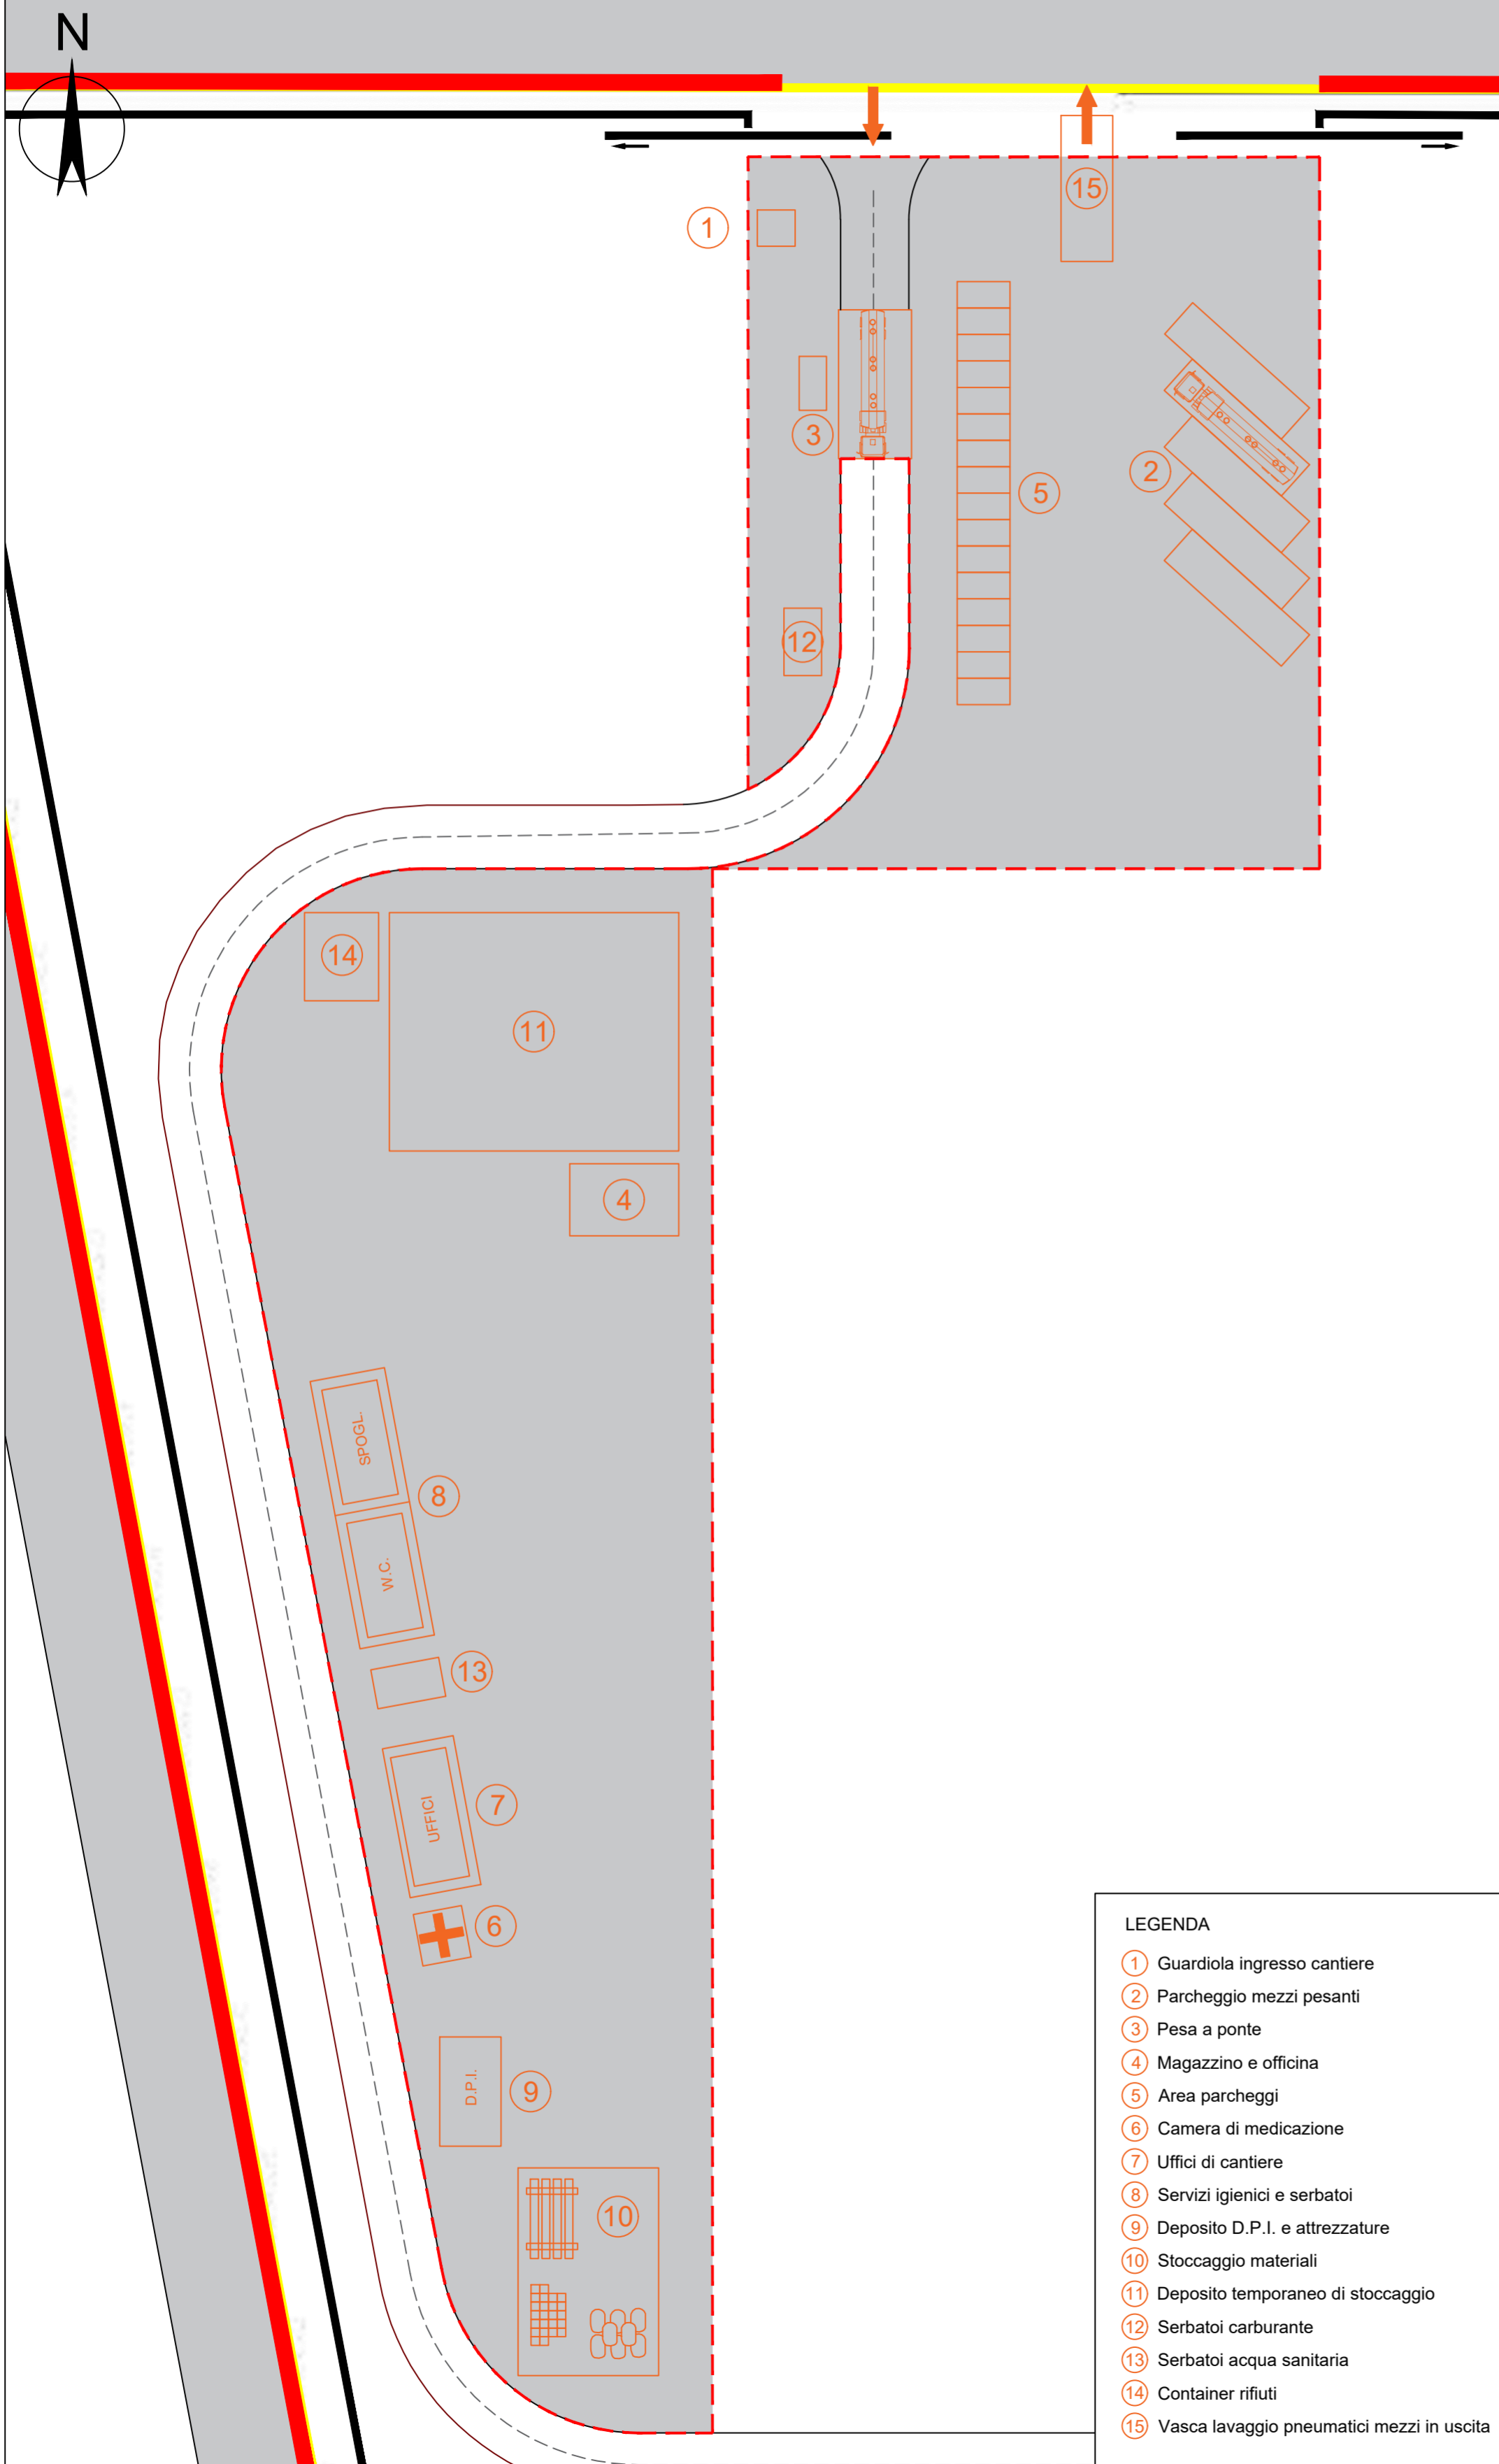

- LEGENDA**
- ① Guardiola ingresso cantiere
 - ② Parcheggio mezzi pesanti
 - ③ Pesa a ponte
 - ④ Magazzino e officina
 - ⑤ Area parcheggi
 - ⑥ Camera di medicazione
 - ⑦ Uffici di cantiere
 - ⑧ Servizi igienici e serbatoi
 - ⑨ Deposito D.P.I. e attrezzature
 - ⑩ Stoccaggio materiali
 - ⑪ Deposito temporaneo di stoccaggio
 - ⑫ Serbatoi carburante
 - ⑬ Serbatoi acqua sanitaria
 - ⑭ Container rifiuti
 - ⑮ Vasca lavaggio pneumatici mezzi in uscita

Proponente



IONIO FUEL S.R.L.
Riviera di Chiaia n°276
80121 Napoli (NA)


**DEPOSITO COSTIERO DI RIGASSIFICAZIONE PER IL GNL
(Gas Naturale Liquefatto) nel Comune di Crotona area
industriale CO.R.A.P.
"Ionio Fuel - Crotona LNG"**

Società di ingegneria incaricata per la progettazione



PROTO POWER S.R.L.
Sede legale ed uffici:
80121 Napoli (NA) - Riviera di Chiaia n°276
P.IVA:05805521217

DEPOSITO COSTIERO DI RIGASSIFICAZIONE DI GNL DA 20.000 MC
NEL COMUNE DI CROTONE IN ZONA INDUSTRIALE CO.R.A.P.
PROVINCIA DI CROTONE

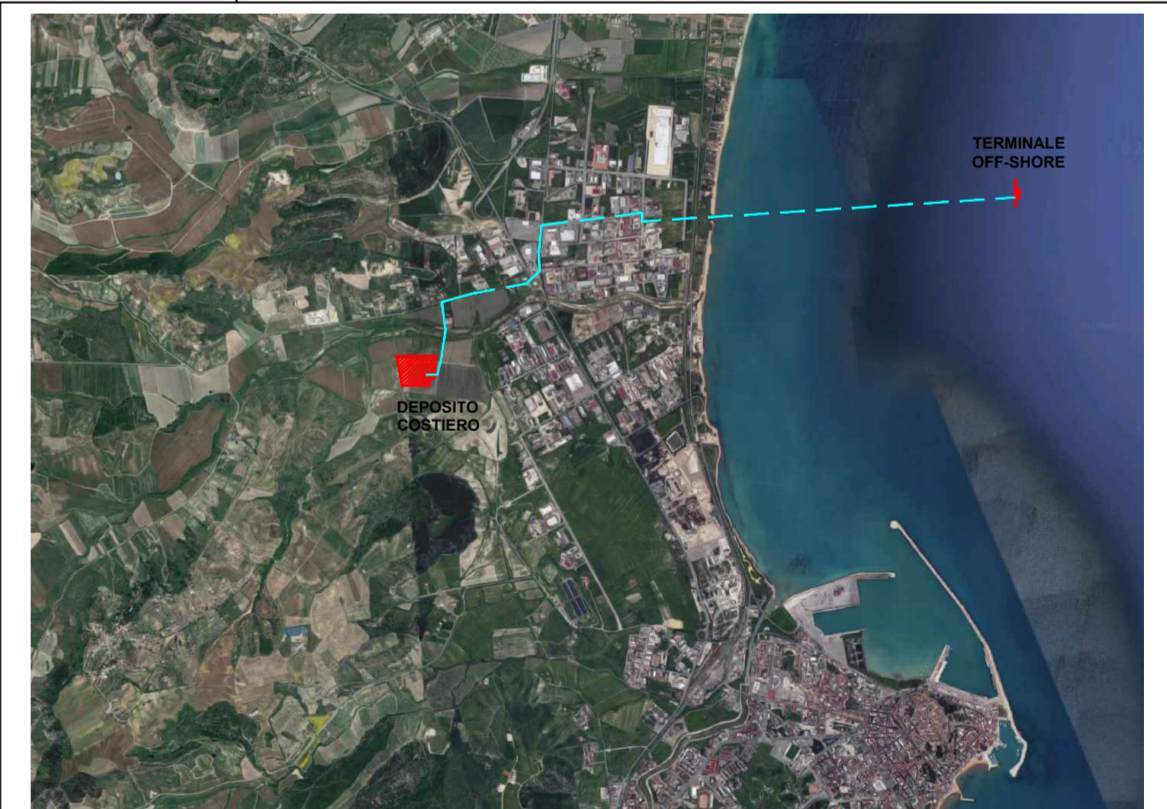

Gruppo di lavoro

Studio di impatto ambientale
Arch. Maddalena Proto
Opere strutturali
Arch. Maddalena Proto
Arch. Luigi Vartuli
Ing. Valentina Vartuli
Sicurezza Cantieri
Arch. Maddalena Proto
Arch. Luigi Vartuli
Ing. Valentina Vartuli
Direzione Lavori
Arch. Maddalena Proto
Arch. Luigi Vartuli
Ing. Valentina Vartuli

Consulenze specialistiche

Studio di fattibilità
Dott. Luca Lamagna
Geologia e geotecnica
Geol. Alessandro Amato
Opere Idrauliche
Ing. Giovanni Bruno
Opere marittime
Ing. Roberto de Rosa
Studio di impatto acustico, Valutazione delle emissioni in atmosfera
Ing. Carmine Iandolo
Rapporto preliminare di sicurezza
ICARO S.r.l.

CANTIERIZZAZIONE - PLANIMETRIE AREE LOGISTICHE

11 - CRONOPROGRAMMA E CANTIERIZZAZIONE

NOME FILE P_11_CC_03_CAN_R01		SCALA <i>Progetto Definitivo</i> 1:500		
CODICE ELAB. P11CC03CANR01		REV. B		
REV.	DESCRIZIONE	DATA	REDATTO	VERIFICATO
B		Maggio 2023	V.V.	M.P.
				APPROVATO L.V.