





LEGENDA

-  0,6 bar - 93 m
-  0,14 bar - 151 m
-  0,07 bar - 223 m
-  0,03 bar - 434 m




Impianto: IONIO FUEL

BLEVE del serbatoio (sovrappressione)

Scenario: POOL FIRE - Condizioni Meteo: F2

0 50 100 200 Meters

ICARO

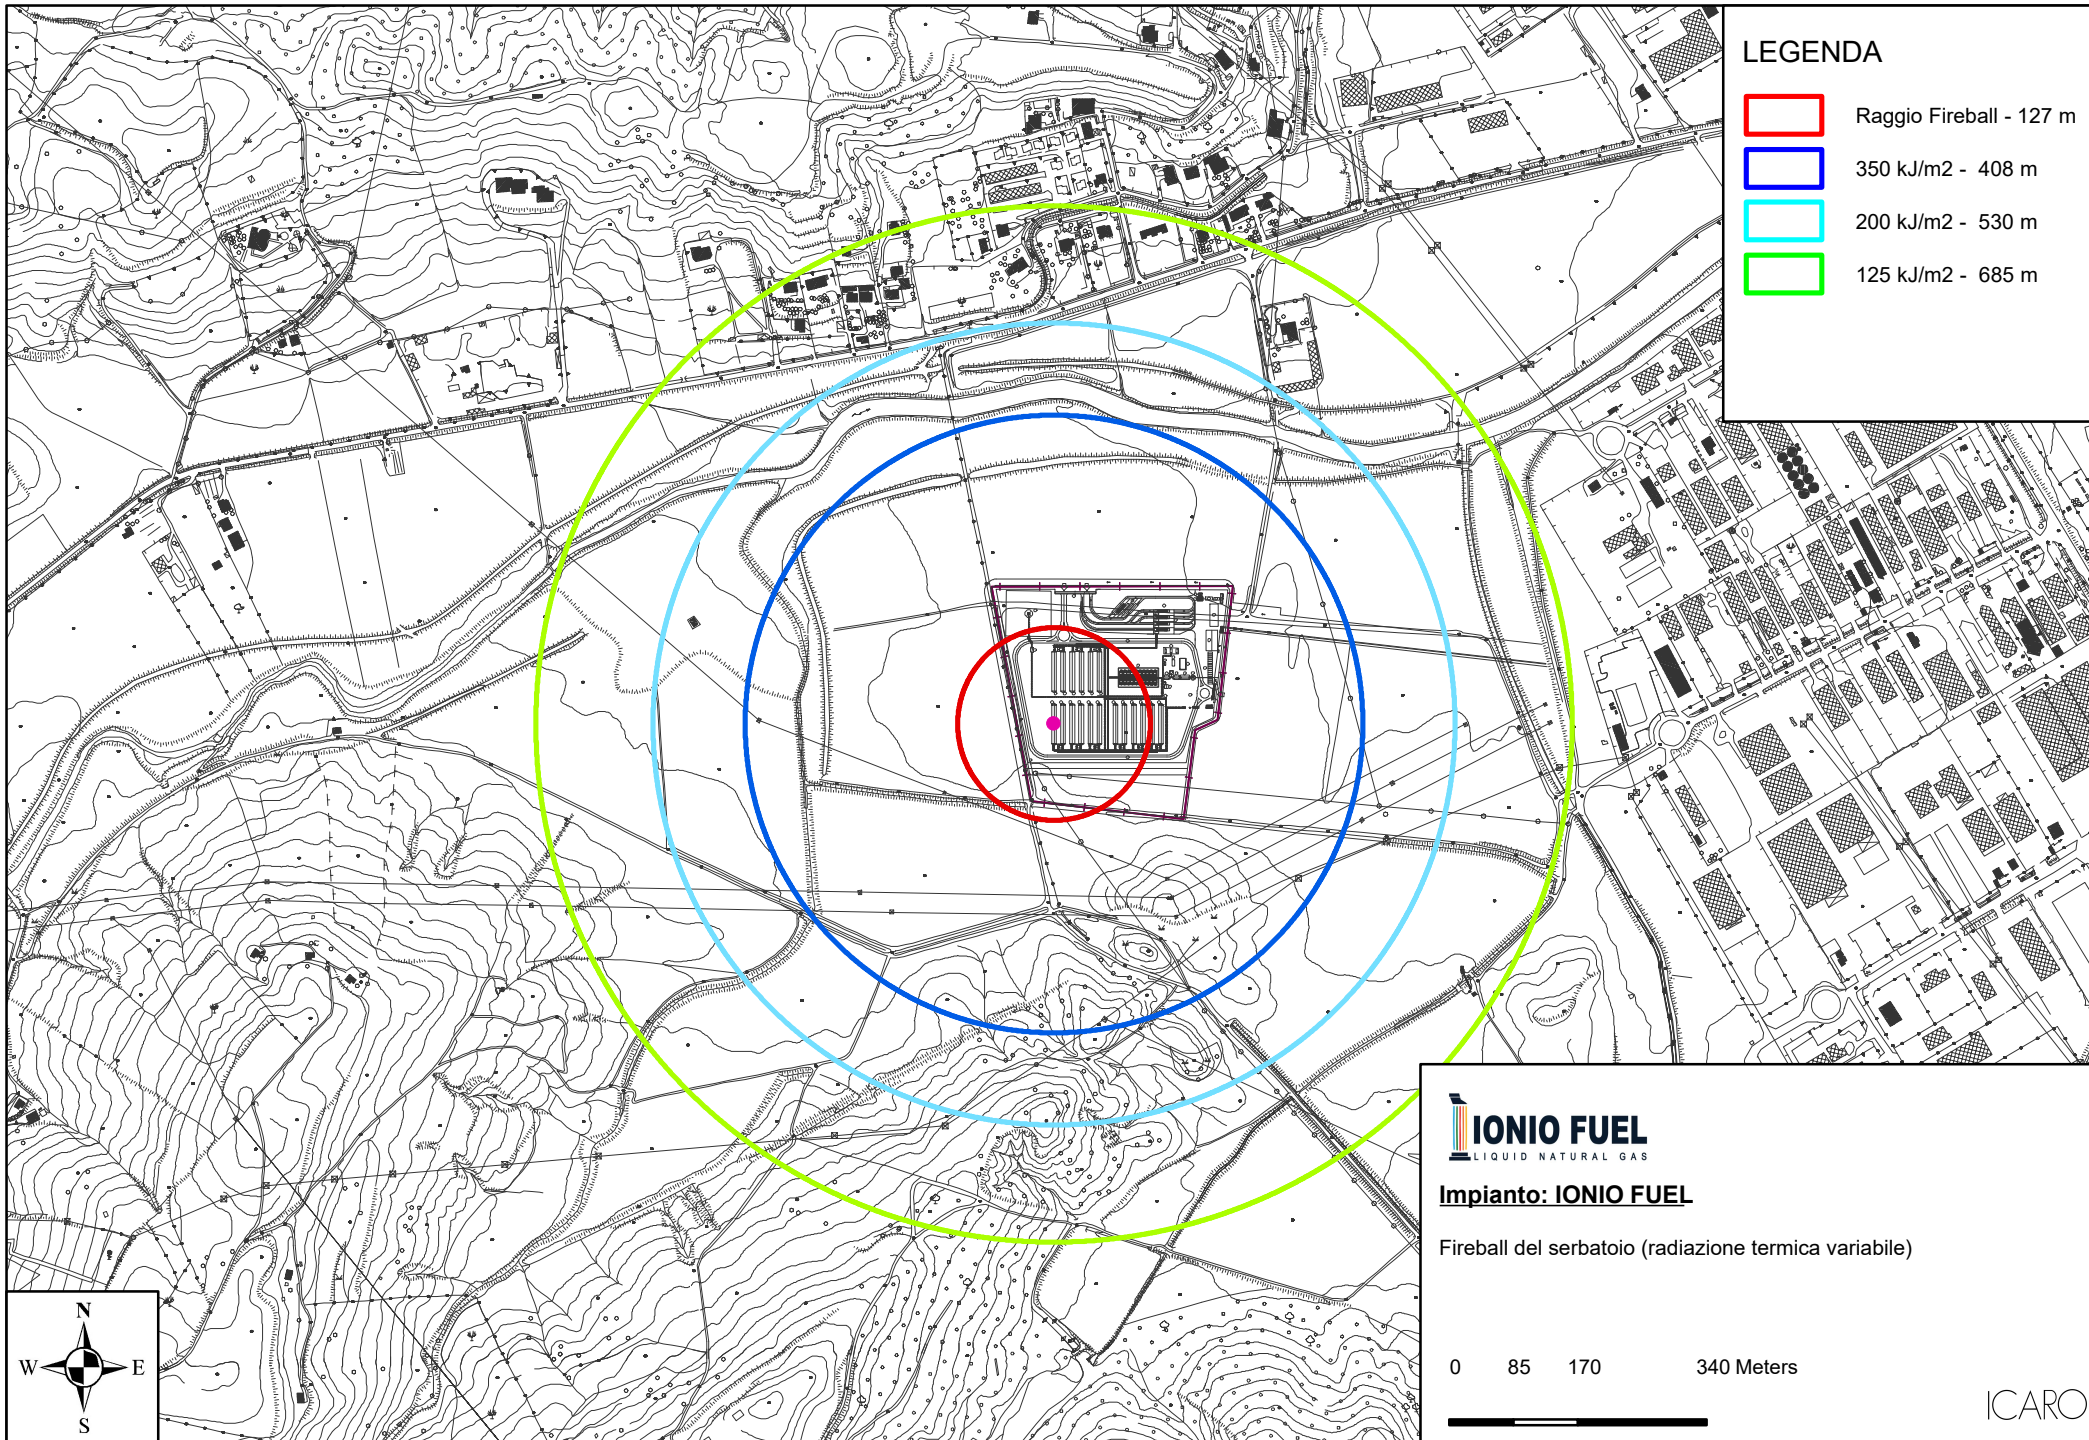

LEGENDA

-  Raggio Fireball - 127 m
-  350 kJ/m² - 408 m
-  200 kJ/m² - 530 m
-  125 kJ/m² - 685 m



Impianto: IONIO FUEL

Fireball del serbatoio (radiazione termica variabile)

0 85 170 340 Meters



ICARO