



FOGNATURA NERA DI PROGETTO - TRATTO EXTRA COMPARTO N\*\* - N\*\*\*

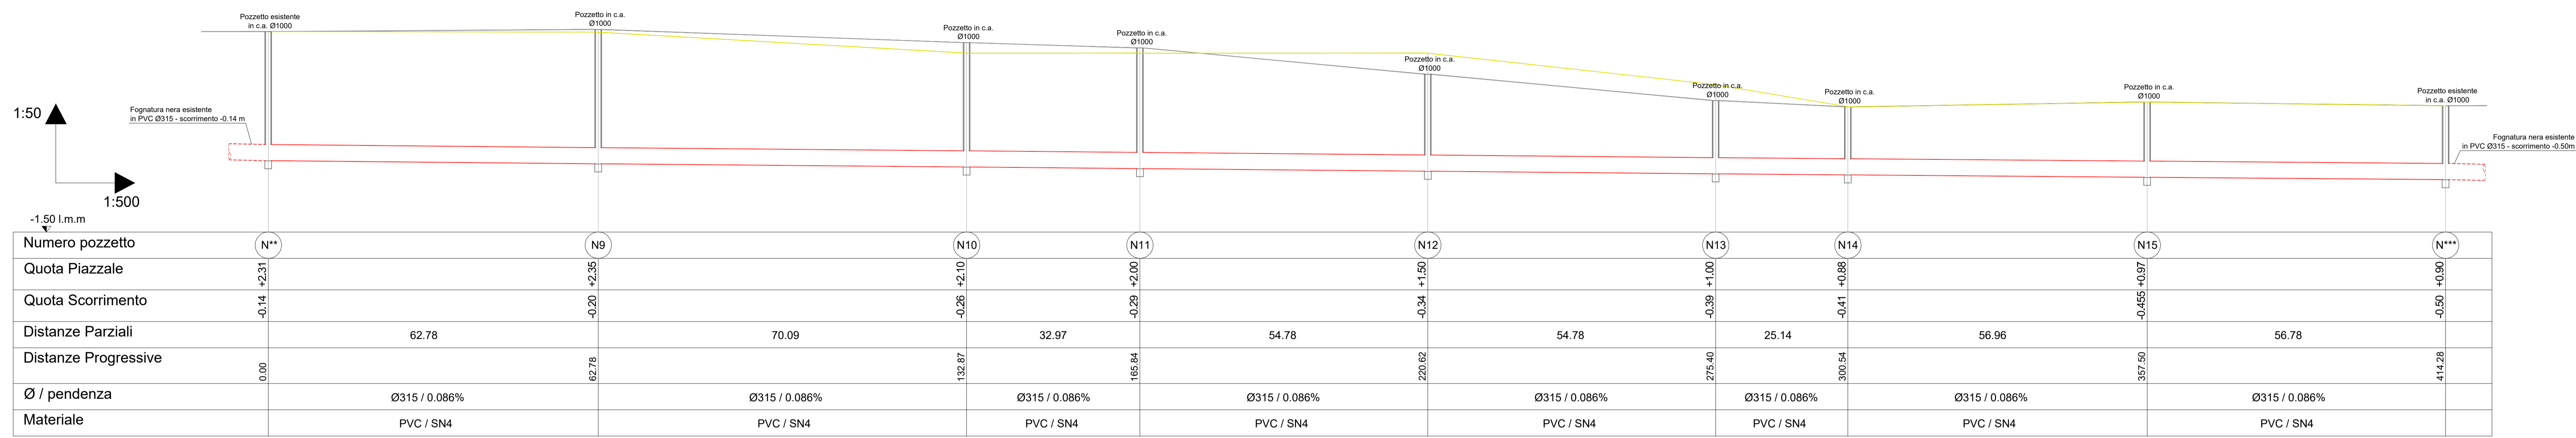

FOGNATURA NERA DI PROGETTO - TRATTO ENTRO COMPARTO N3 - N\*

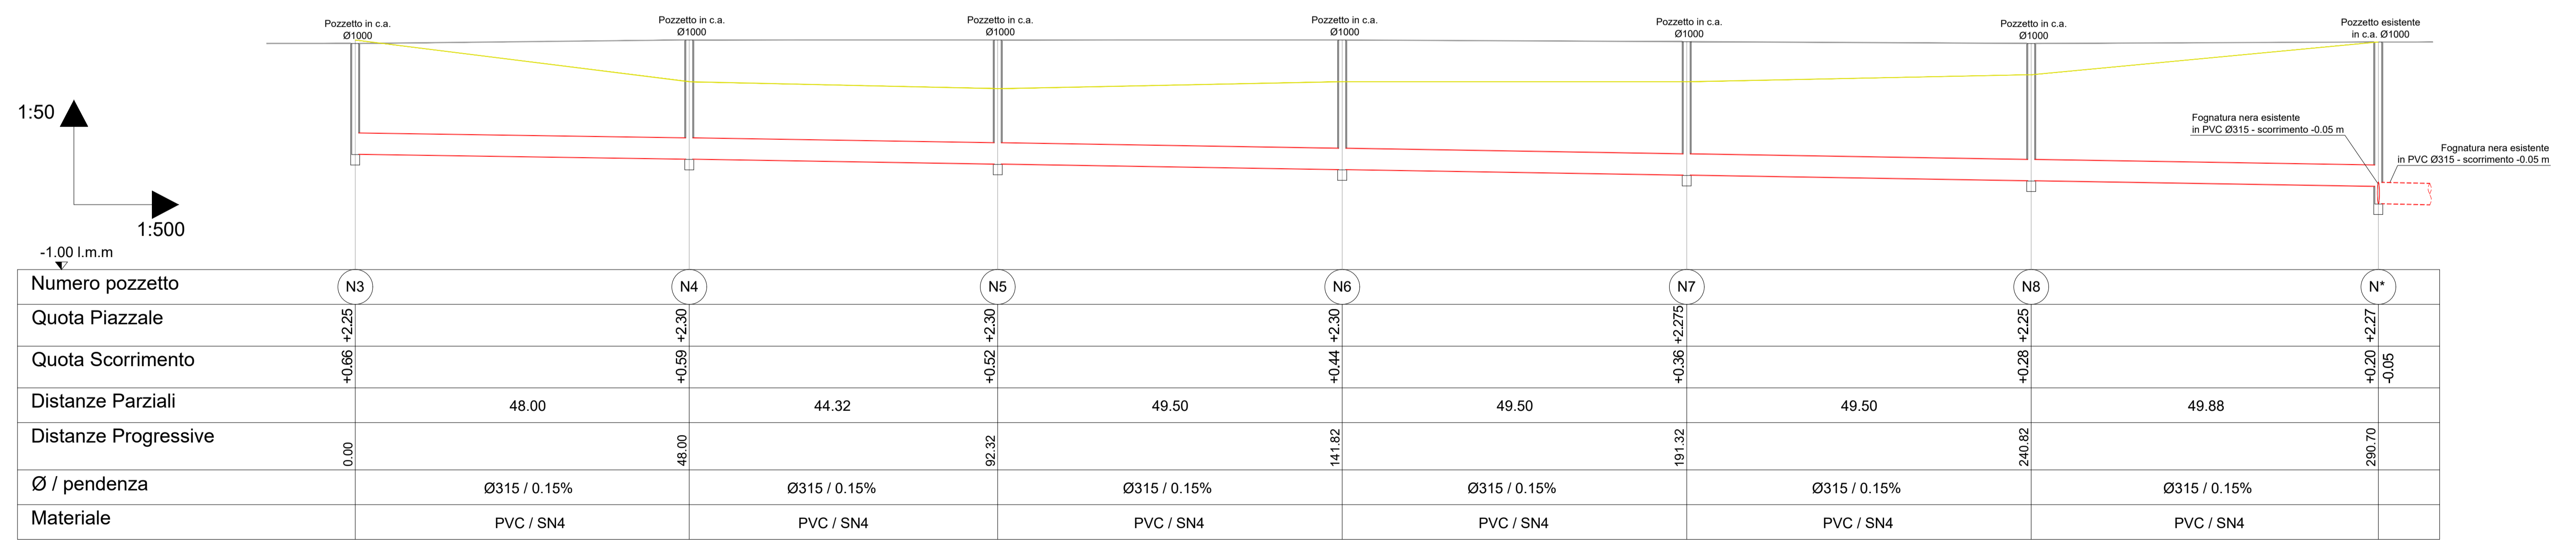

**PROGETTO DEFINITIVO PER LE OPERE DI URBANIZZAZIONE DELL'AREA A SERVIZIO DEL TERMINAL CROCIERE LOCALITA' PORTO CORSINI, RAVENNA**

**OGGETTO**  
**PROFILI LONGITUDINALI FOGNATURA NERA 1° Stralcio**

|                             |               |              |
|-----------------------------|---------------|--------------|
| FILE                        | CODICE        | SCALA        |
| 1813_1_FOG02 fognatura nera | 1813_1_FOG 02 | 1:500 - 1:50 |

| Rev. | Data        | Causale   |
|------|-------------|-----------|
| 0    | Agosto 2022 | Emissione |
| 1    |             |           |
| 2    |             |           |
| 3    |             |           |

RESPONSABILE DEL PROCEDIMENTO:  
*dot. ing. Fabio Maletti*  
 Autorità di Sistema Portuale  
 Via Antico Squero, 31  
 48122 Ravenna, RA

COORDINAMENTO GENERALE:  
*arch. Annalisa Barbieri*  
 (progettista integratore)  
 Acqua Ingegneria S.r.l.  
 via A. Zani 7, 48122 Ravenna, RA  
 www.acquaingegneria.it

PROGETTO:  
**CHIAUZZI** (architetti & urbanisti)  
 Arch. Teresa ChiauZZi  
 viale Principe Amedeo, 11  
 47921 Rimini, RN  
 www.chiauZZiarchitetti.com

Reti fognature e acqua 1° stralcio  
 Ing. Massimo Piazzi  
 via Maceo Casadei 19  
 47121 Forlì, FC

