


Planimetria generale_scavi e riporti_Scala 1:1000

LEGENDA

- Perimetro avamposto di Porto Corsini
- Area di progetto_2°stralcio
- Area terminal_1°stralcio
- Recinzioni paesaggistica in legno
- SCAVI
- RIPORTI

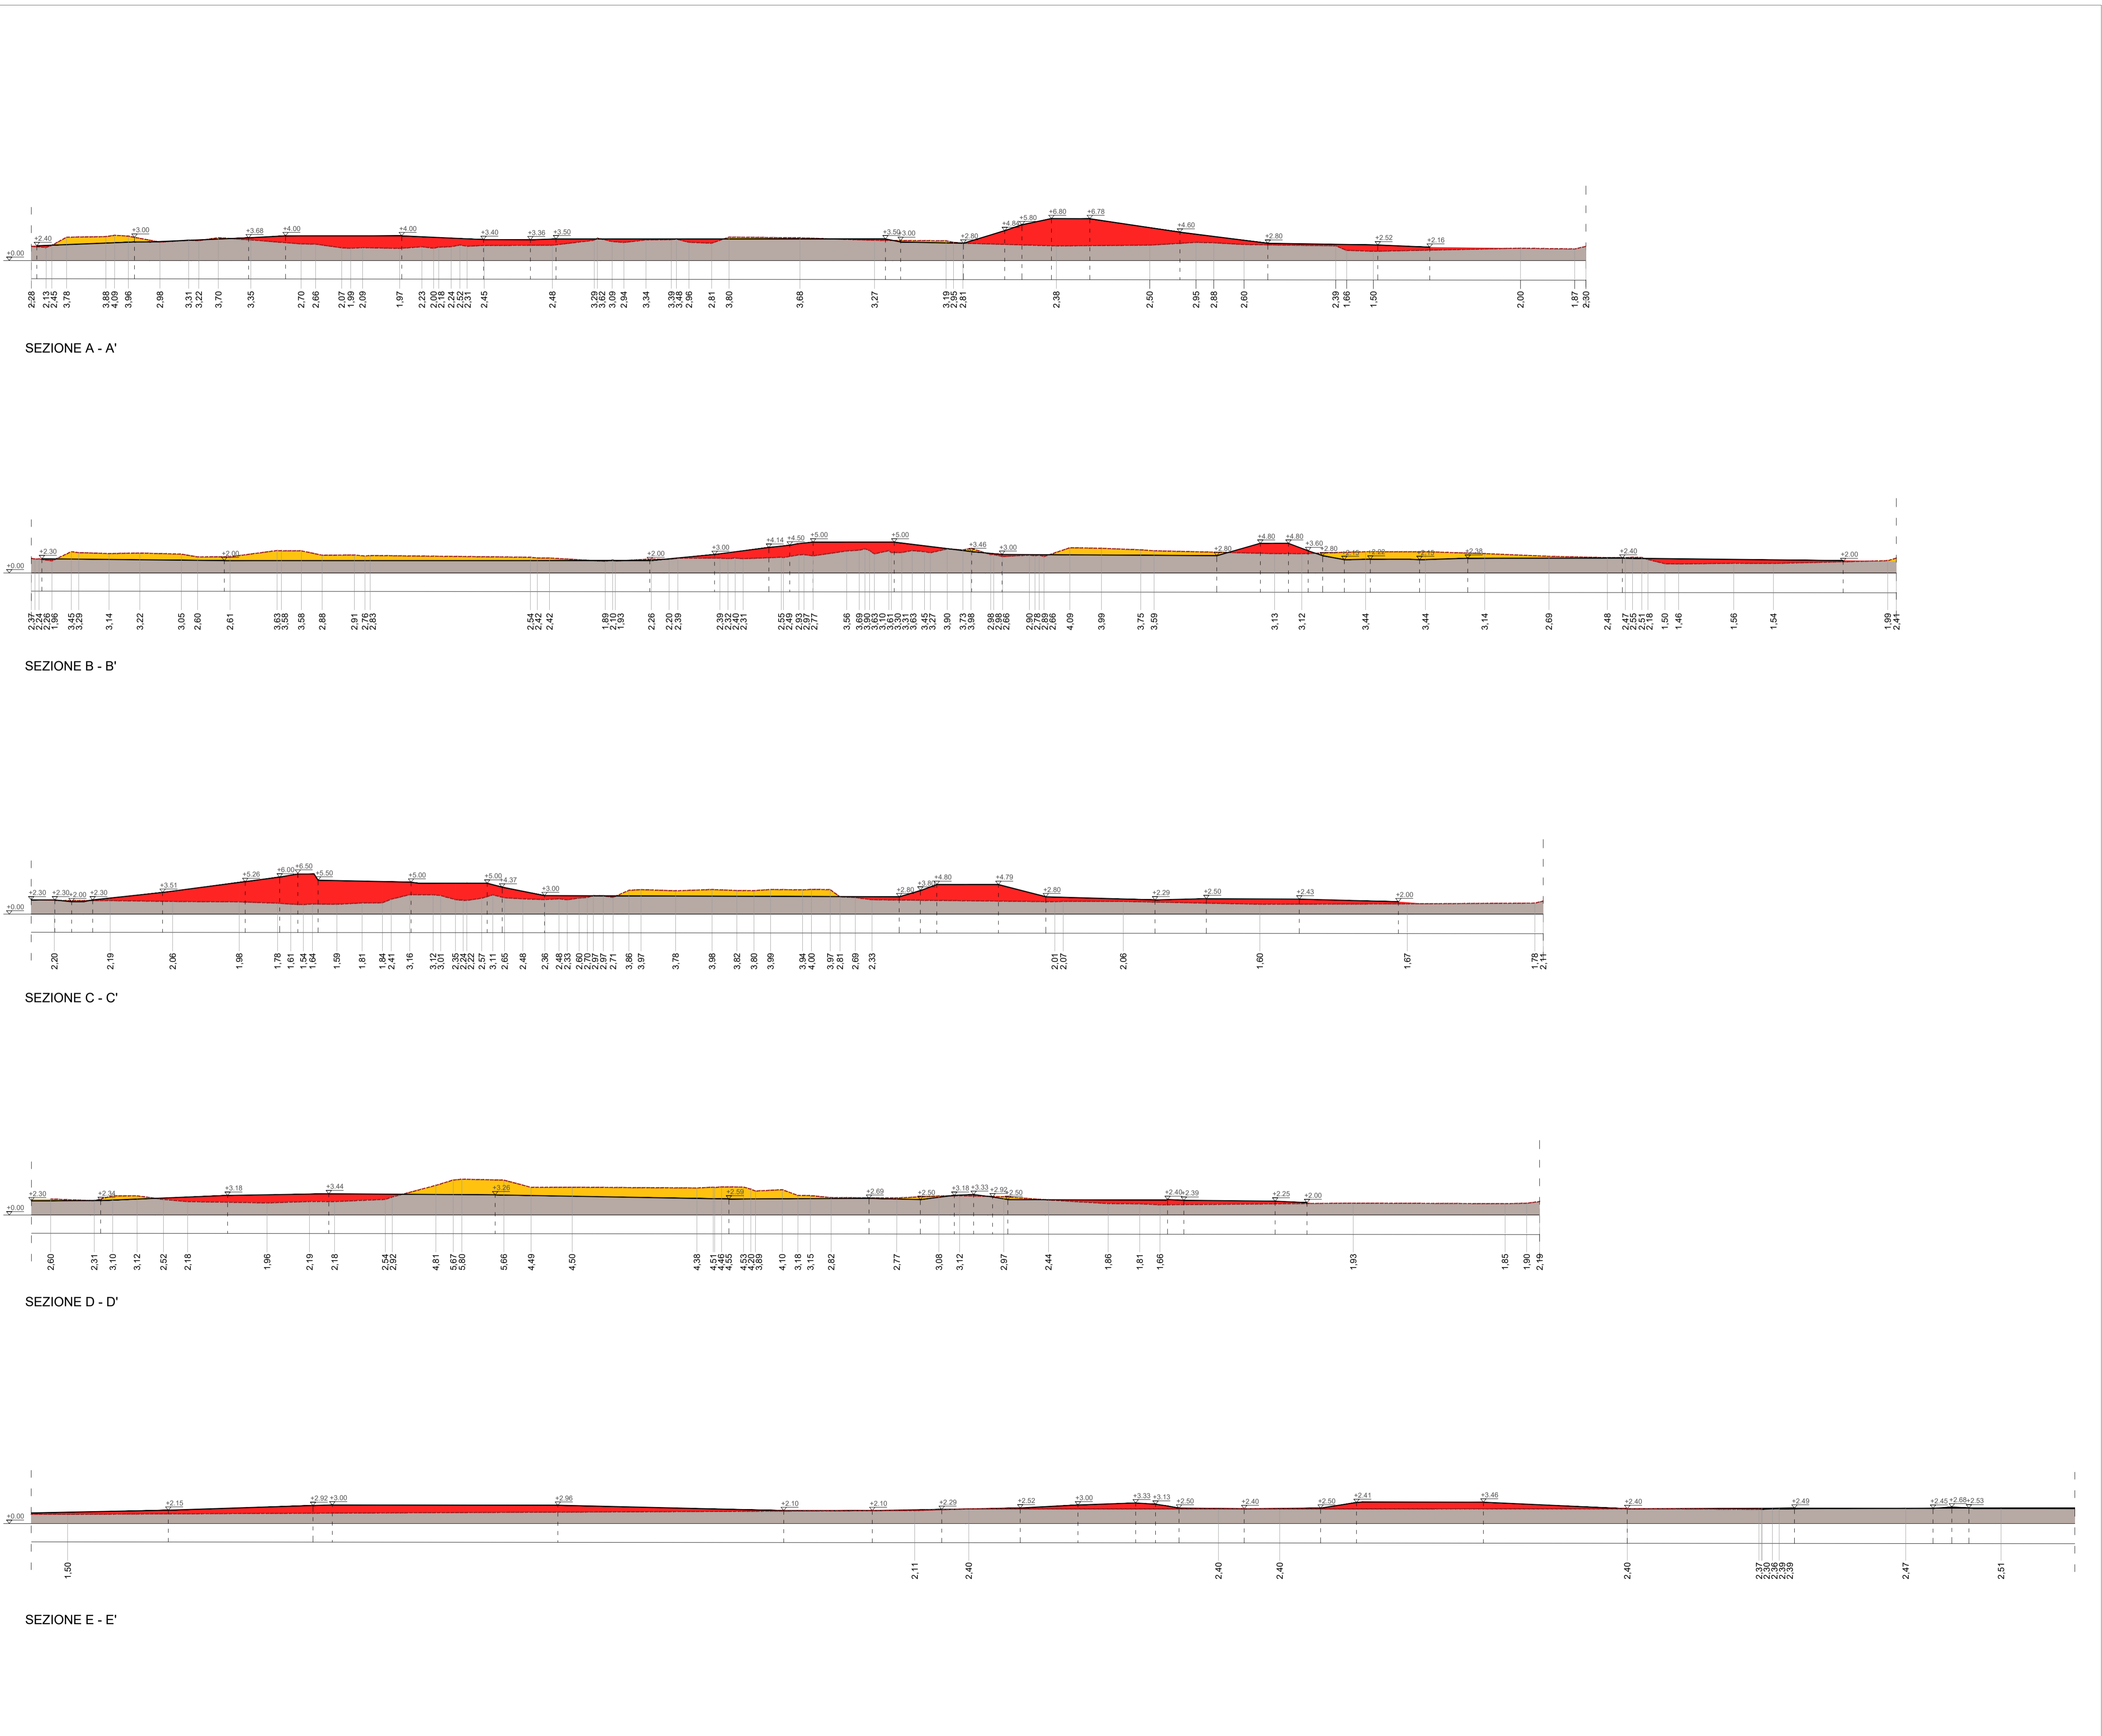

Sezioni scavi e riporti_Scala 1:500

MOVIMENTO TERRA - SCAVI E RIPORTI

LEGENDA

- SCAVI
- RIPORTI
- QUOTA STATO DI FATTO
- QUOTA STATO DI PROGETTO

VOLUMI 2° STRALCIO

VOLUME DI SCAVO	VOLUME DI RIPORTO
16148 m ³	37021 m ³



PROGETTO DEFINITIVO PER LE OPERE DI URBANIZZAZIONE DELL'AREA A SERVIZIO DEL TERMINAL CROCIERE LOCALITA' PORTO CORSINI, RAVENNA

MOVIMENTO TERRA_SCAVI E RIPORTI

OGGETTO

FILE 1813_2_PAE03_Movimento terra	CODICE 1813_2_PAE03	SCALA 1:1000/500
Rev.	Data	Causale
0	Agosto 2022	Emissione
1		
2		
3		

RESPONSABILE DEL PROCEDIMENTO:
dott. ing. Fabio Maletti
Autorità di Sistema Portuale
Via Amico Spadari, 31
48122 Ravenna, RA

COORDINAMENTO GENERALE:
arch. Annalisa Barbieri
(progettista integratore)
Acqua Ingegneria S.r.l.
via A. Zani 7, 48122 Ravenna, RA
www.acquaingegneria.it

PROGETTO:
Dott. Agr. Antonio Stignani
Arch. Pas. Enrico Turri
Arch. Vittoria Bellasai

PAISA' LANDSCAPE
Dott. Agr. Antonio Stignani
Stignani Associati S.r.l.
Via Alberoni 4, 48121 Ravenna, RA
www.paisa.eu

