

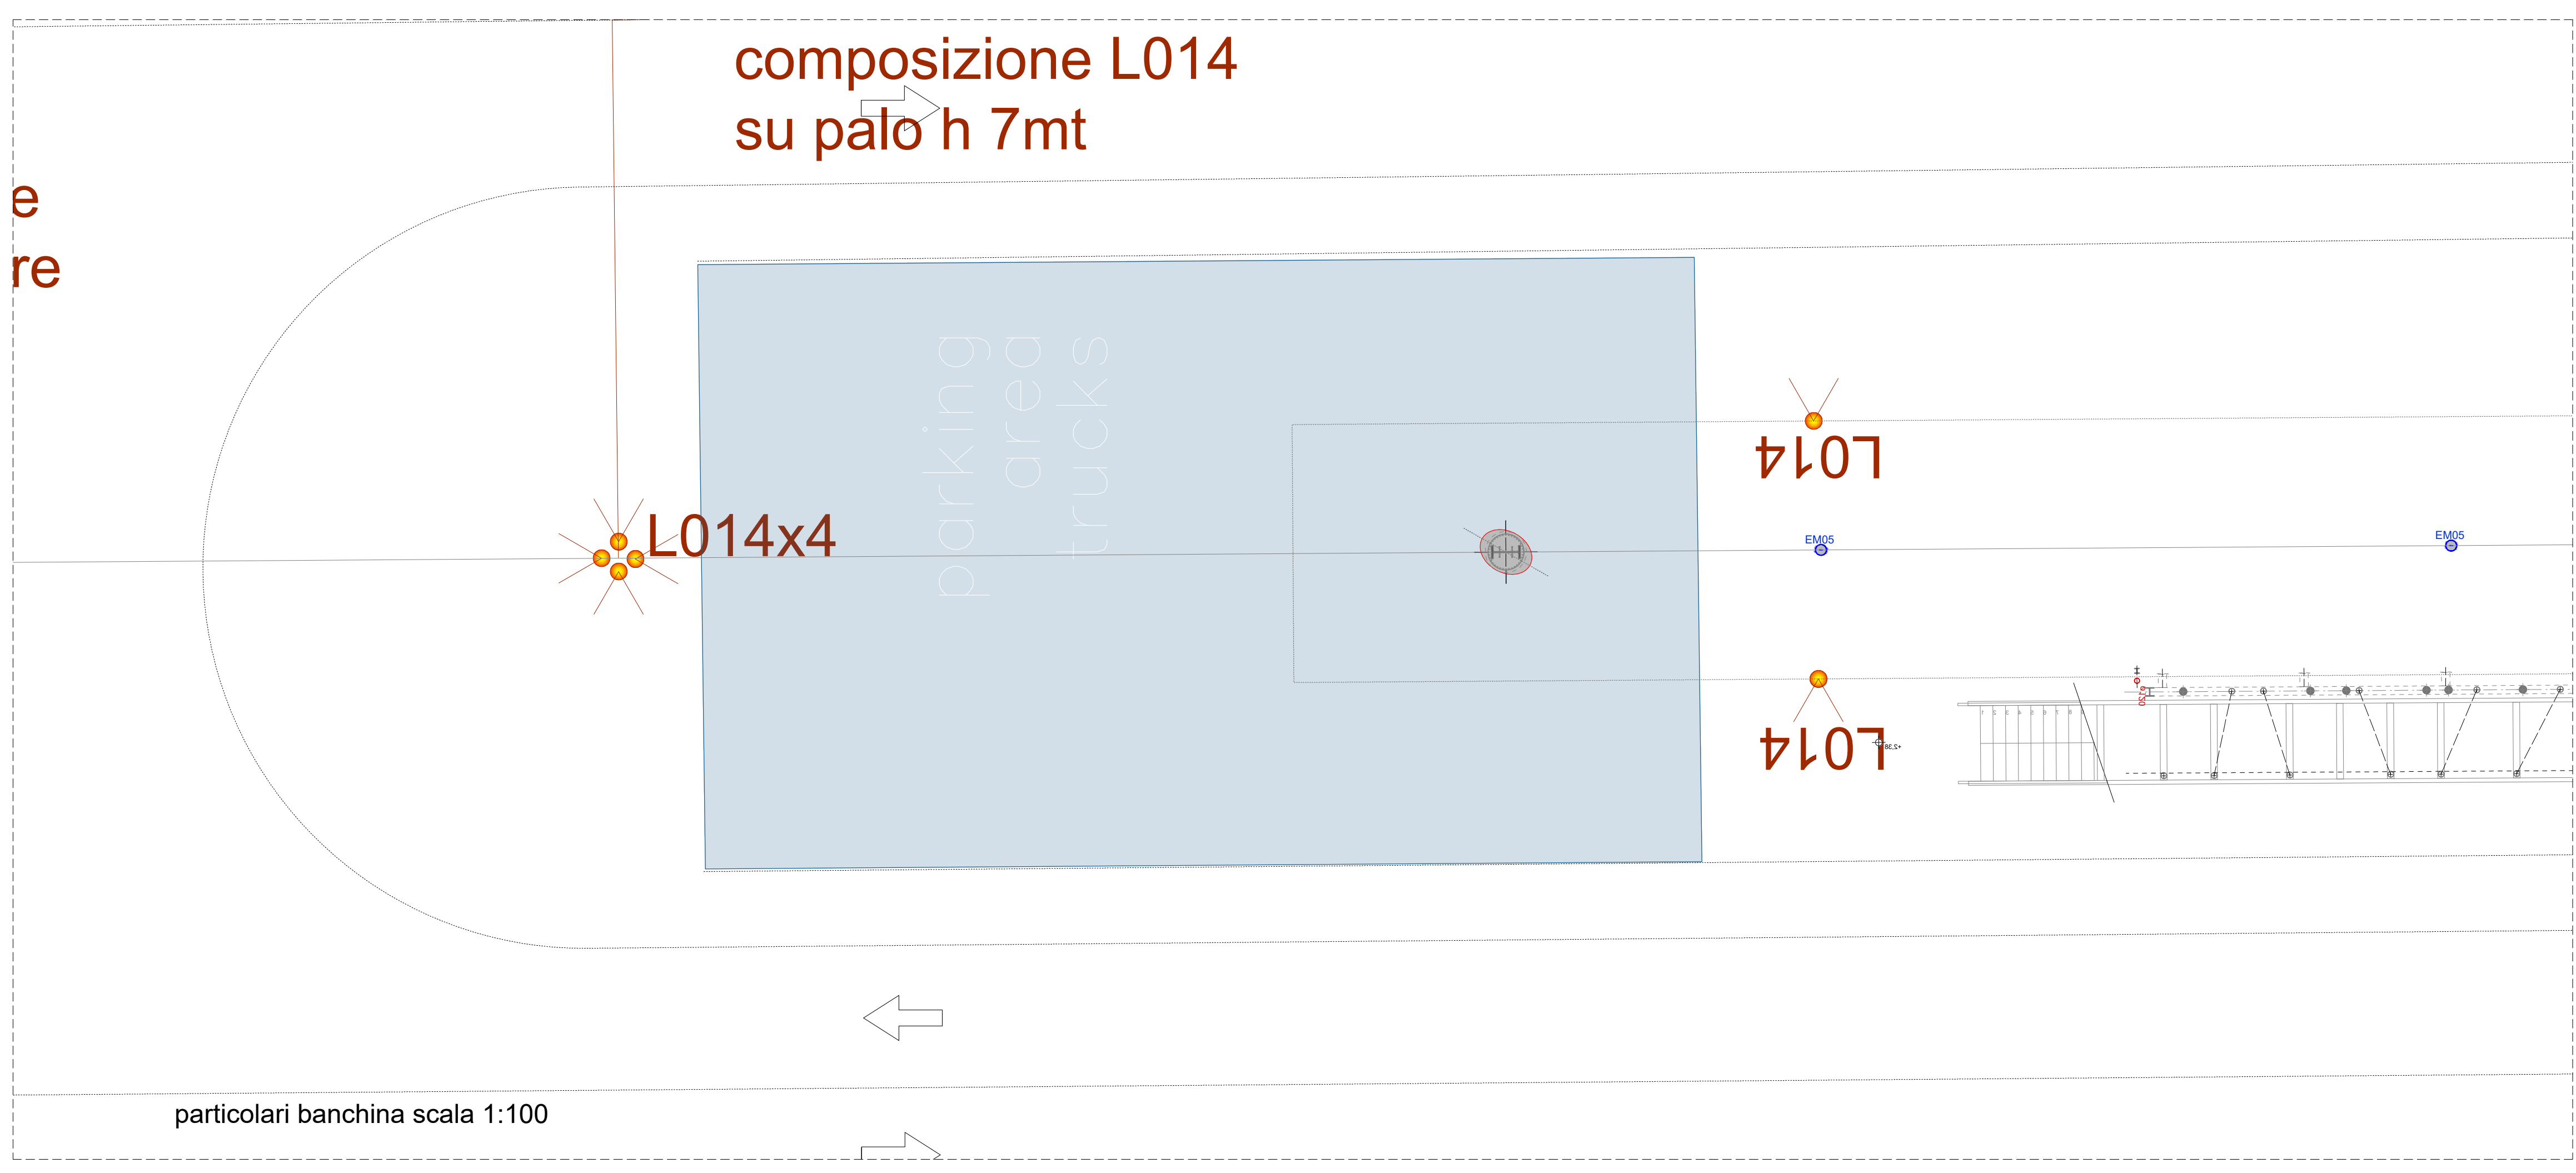


banchina scala 1:200

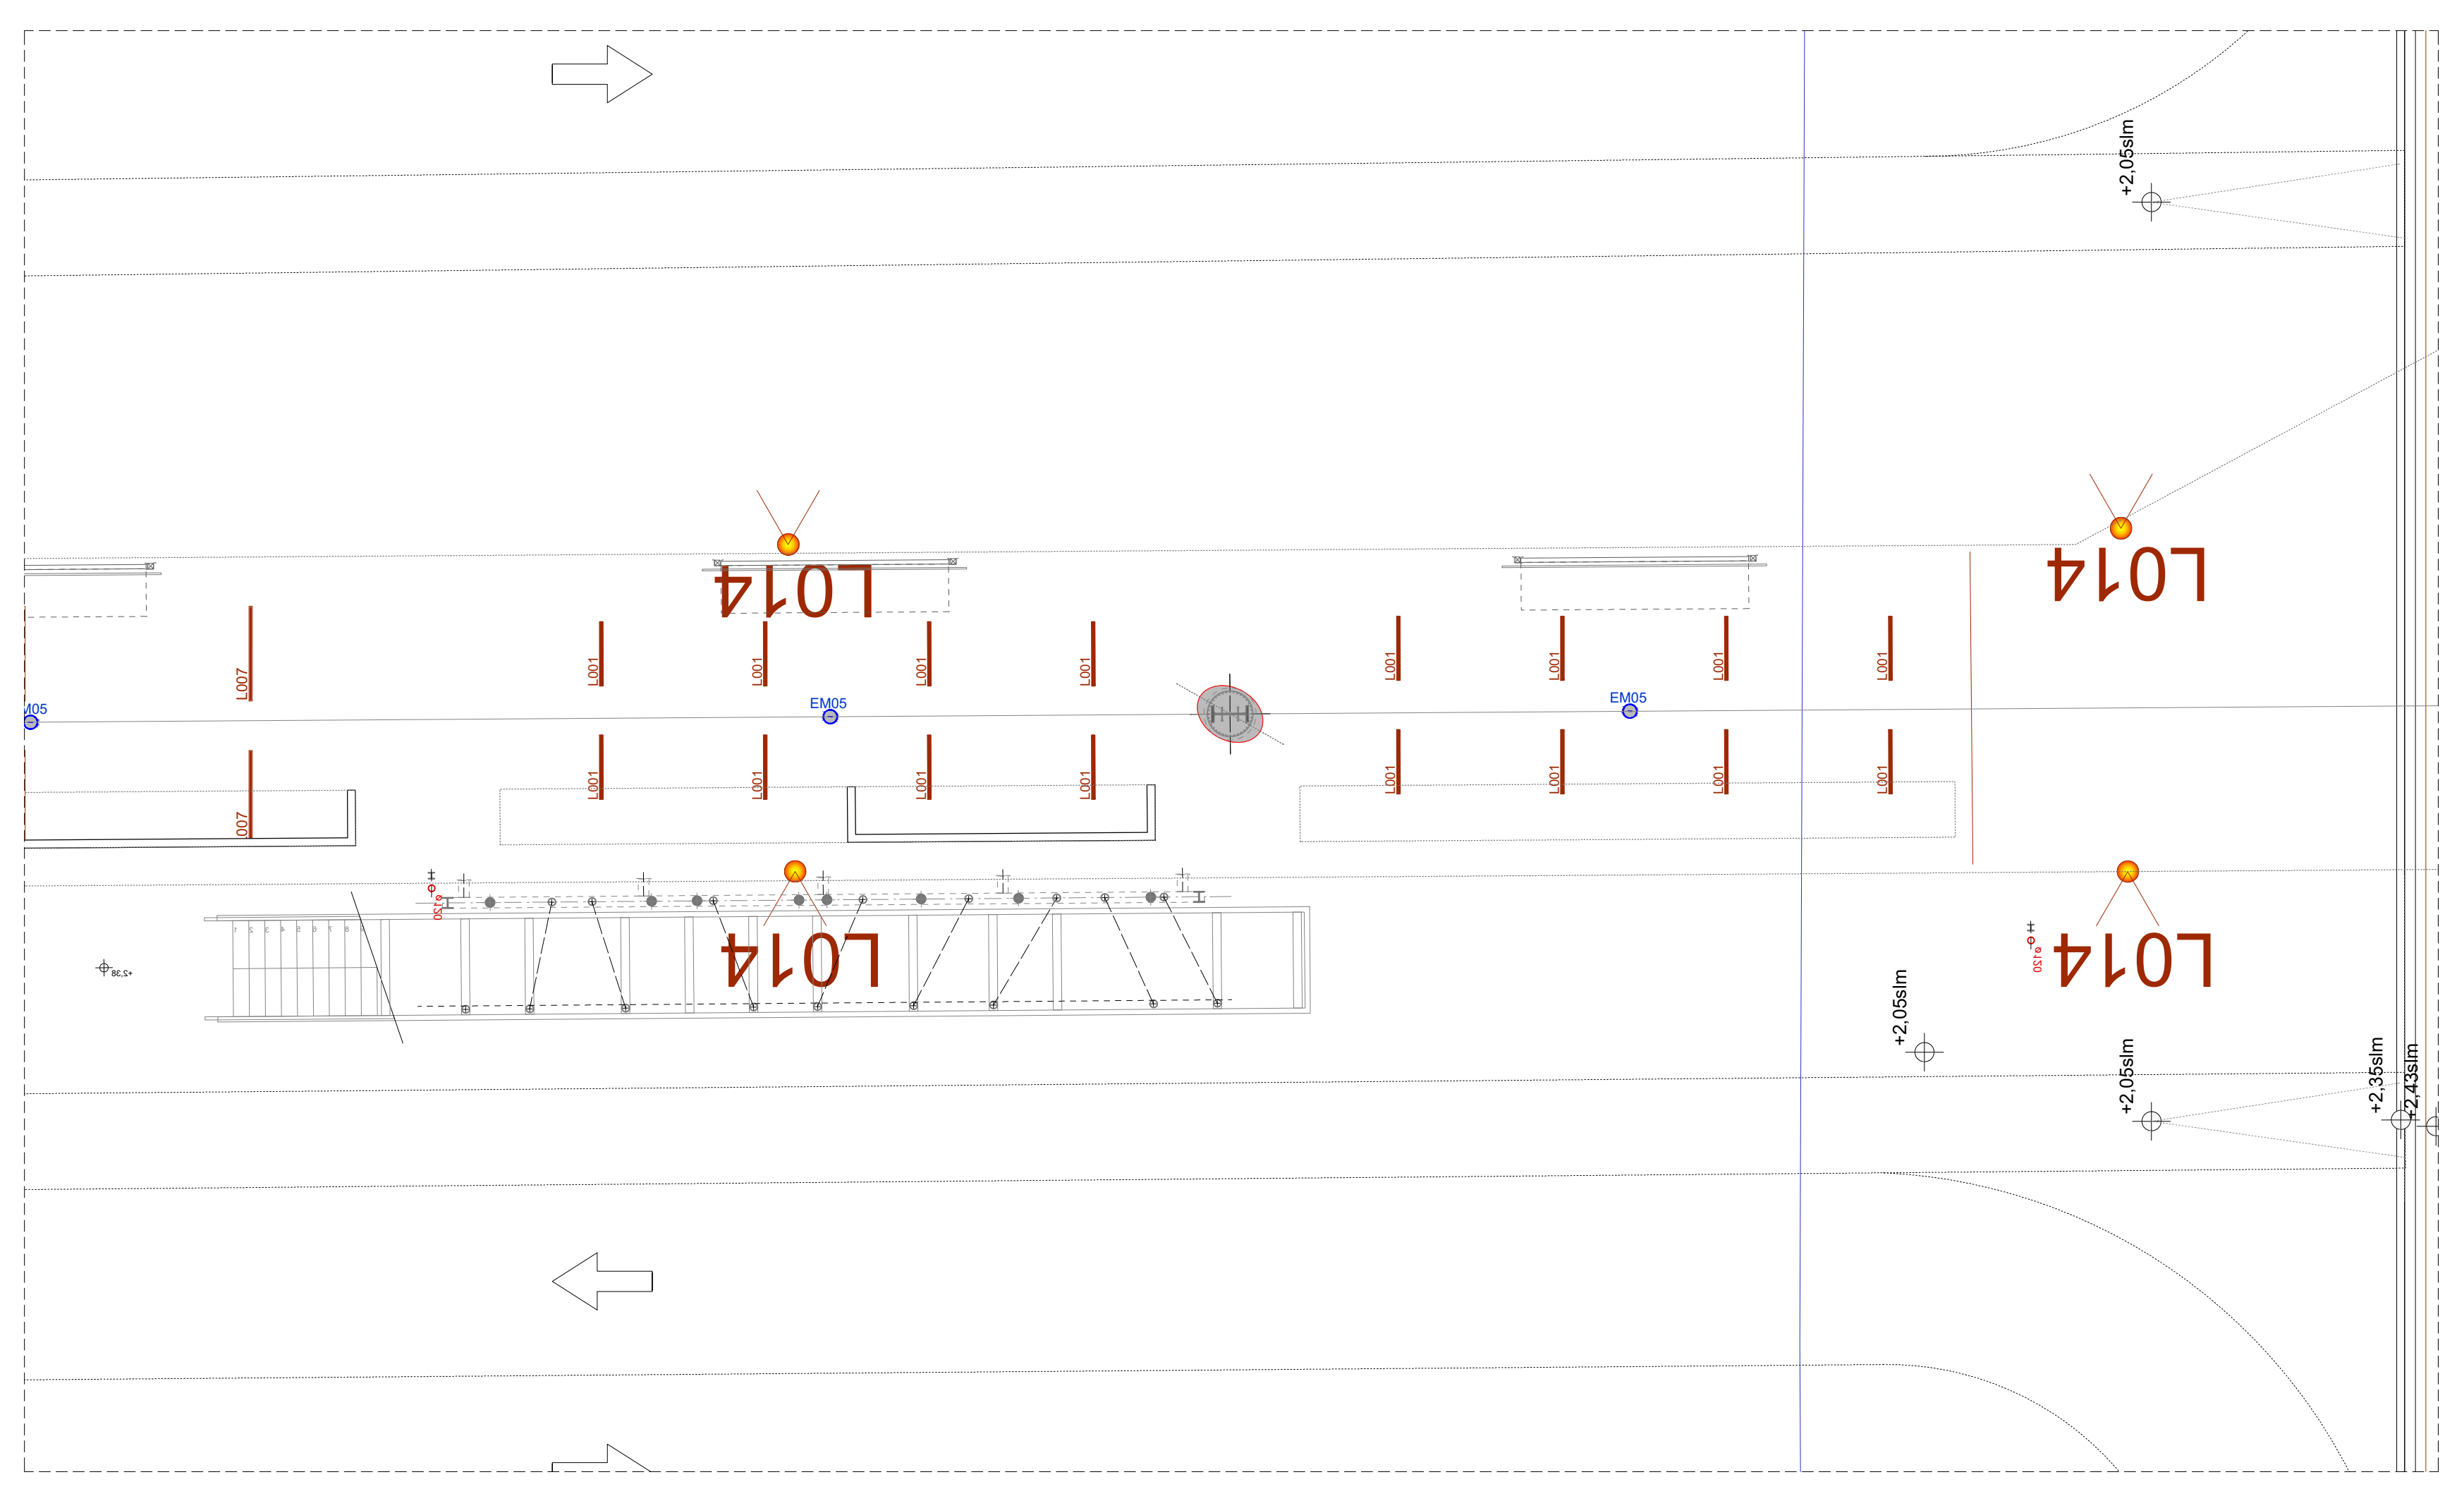

particolari banchina scala 1:100

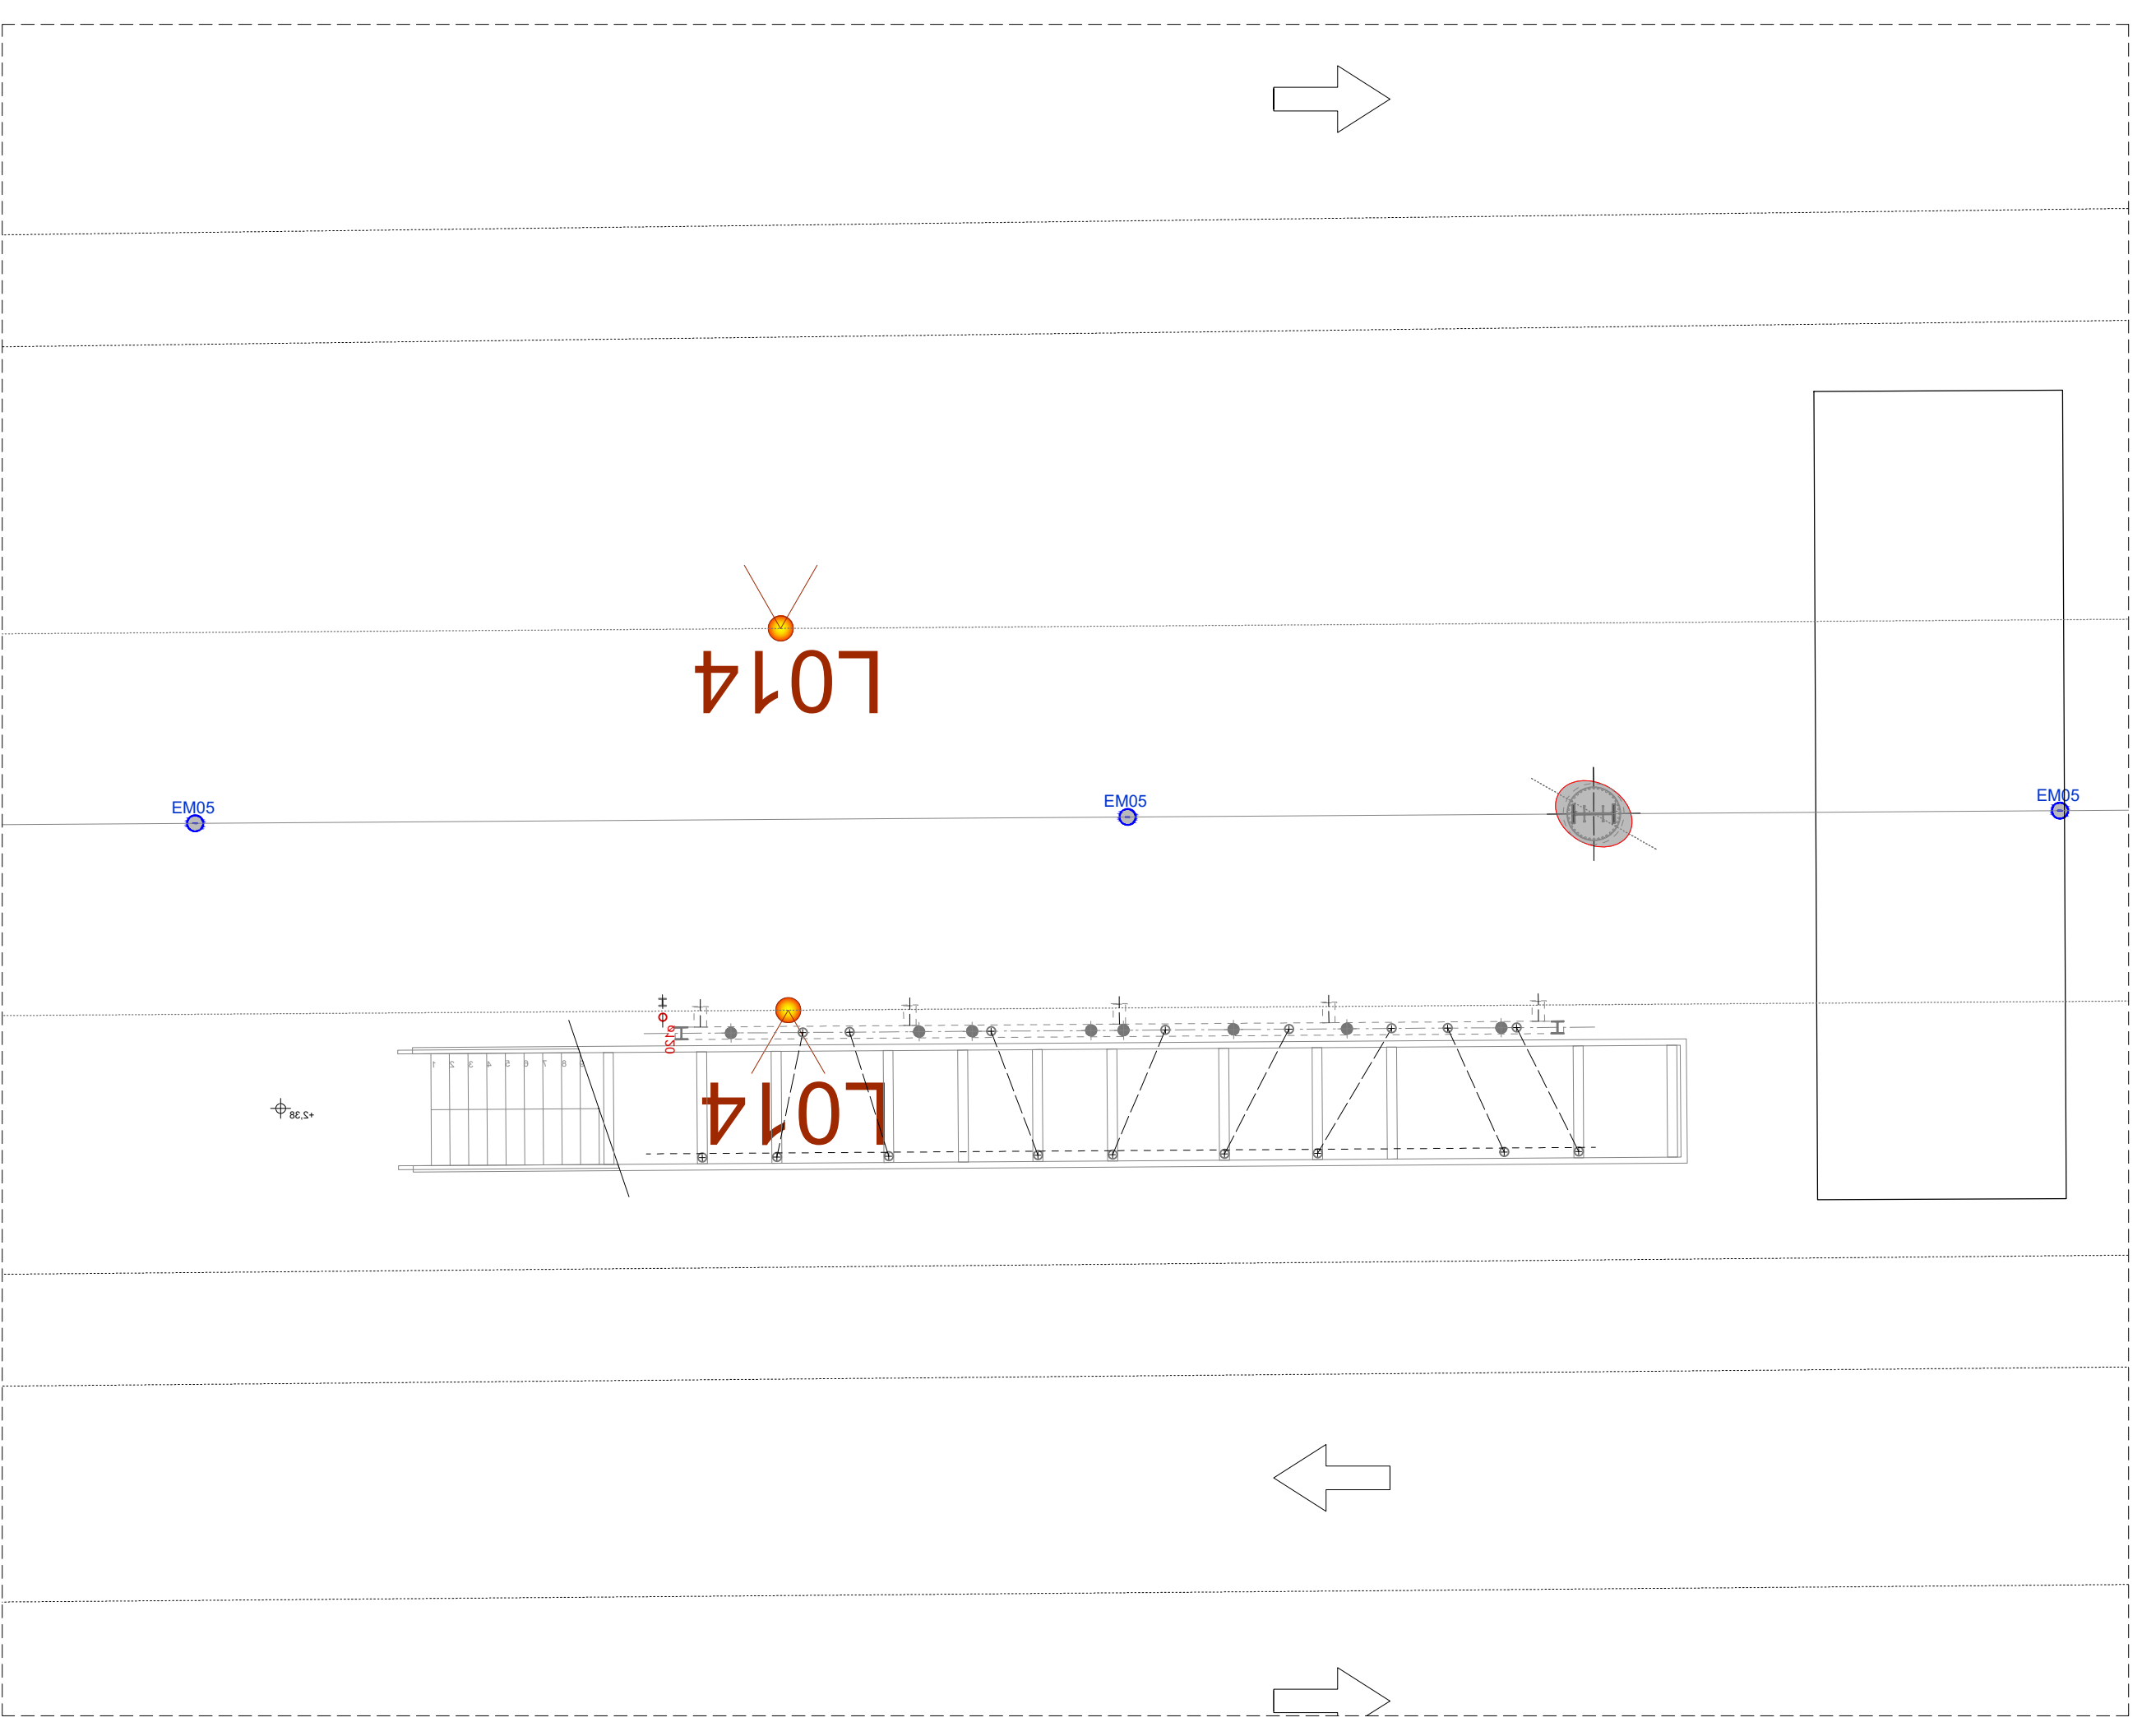

**COMUNE DI RAVENNA**  
 - CONCESSIONE MEDIANTE PROJECT FINANCING DEL SERVIZIO DI ASSISTENZA PASSEGGERI E DI STAZIONE MARITTIMA NEL PORTO DI RAVENNA, NONCHÉ DELLE AREE PER LA REALIZZAZIONE E GESTIONE DELLA NUOVA STAZIONE MARITTIMA E DEGLI ALTRI BENI STRUMENTALI E/O COMPLEMENTARI ALLA PRESTAZIONE DEL SUDDETTO SERVIZIO DA REALIZZARE SULLA BANCHINA CROCIERE DI PORTO COSSINI (RA) E AREE DEMANIALI ADIACENTI.

**PROGETTO ESECUTIVO**

Comitente: **RCCP** Ravenna Crociere Porto

Team Progettisti:  
 Abiliter (s) Alfonso Famà s.r.l.  
 Via Venezia 37/3, 48100 Ravenna (RA) - Tel. 0544 873294  
 Via Caduti 20/28, 20137 Milano (MI) - Tel. 02 24019711 Fax. 02 24019712  
 30 via degli Artigiani - 20123 Parma (PR) - Tel. 0521 4382066  
 www.abiliter.com

Professione Responsabile progettazione Architettonica:  
 Azzaloni Fazio  
 © Abiliter Famà 2018 © AF17 2018 all rights reserved  
 www.abiliter.com

Professione Responsabile progettazione Impiantistica Strutturale:  
 Prof. Alessandro Cioffi  
 Professione Responsabile dell'ingegneria tra le varie prestazioni specialistiche:  
 Dr. Alessandro Cioffi  
 Dr. Riccardo Padellaro  
 Responsabilità Coordinamento Sicurezza  
 Ing. Federico Bandiera

Responsabile progettazione prevenzione incendi:  
 APC Srl  
 Ing. Antonio Cioffi  
 Via Anni Sessanta 10/20, 4 - 20146 Milano  
 Tel. Fax: 02 24019712  
 www.apc-italy.com

cod. tavola **RAV PE-H11**  
 scala **1:200 - 1:100**  
 oggetto **Piano terra banchina - corpi illuminanti**  
 data di consegna **28 ottobre 2022**  
 nome file **RAV PE-H11 - Piano terra banchina corpi illuminanti**

rev.	data	redatto	verificato	approvato	oggetto revisione
a	221017	sp	cp	AFS17isc	progetto esecutivo
b	221028	sp	cp	AFS17isc	progetto esecutivo

UTILIZZAZIONE E LA RIPRODUZIONE DEL PRESENTE DOCUMENTO SONO RISERVATE A NORMA DI LEGGE