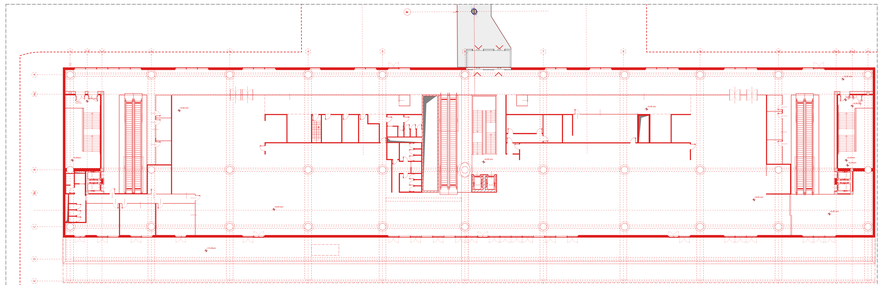

pianta piano primo _scala 1:200

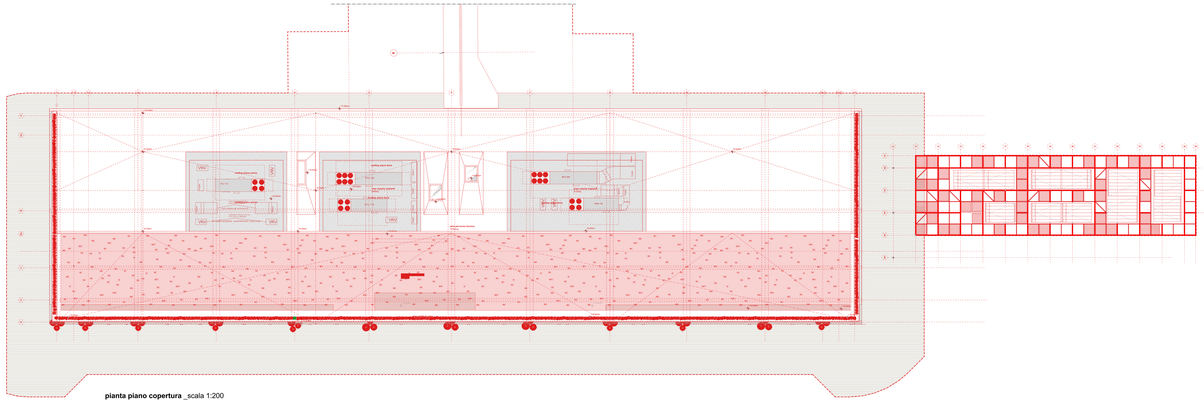

pianta piano copertura _scala 1:200

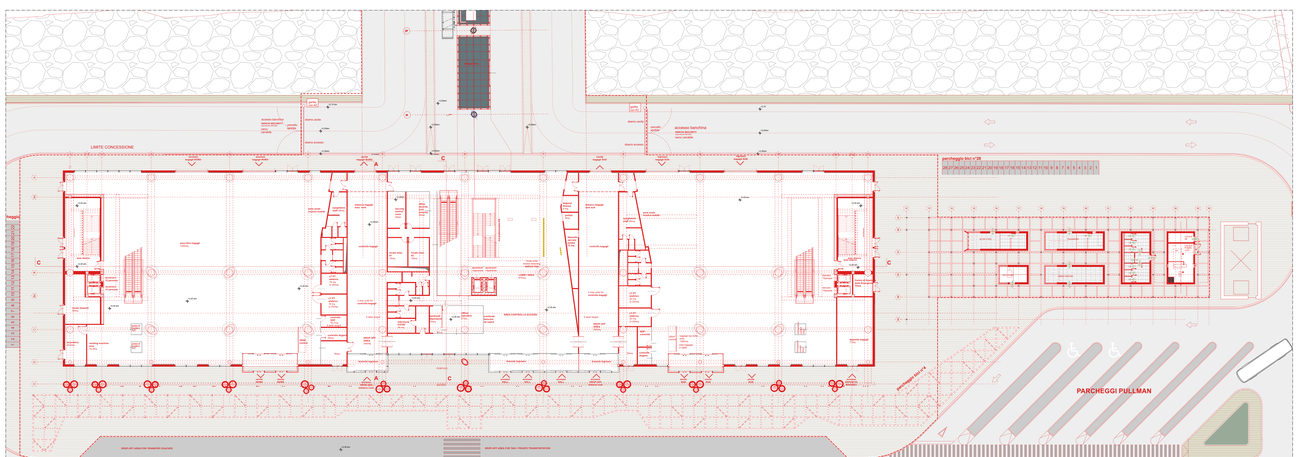

pianta piano terra _scala 1:200

- LEGENDA E NOTE -

NOTA BENE:

01_La quota altimetrica +0.00 coincide con la quota assoluta S.l.m. +0.00 come da rilievo fornito da Autorità Portuale di Ravenna.

02_Tutte le misure, dimensioni, allineamenti e quote altimetriche dovranno essere verificate in fase di cantiere e di cantiere.

03_Per quanto riguarda fondazioni, palificazione e dimensionamento degli elementi strutturali si rimanda alle indicazioni riportate negli elaborati strutturali specifici.

04_Per quanto riguarda tipologia e dimensionamento degli elementi impiantistici si rimanda alle indicazioni riportate negli elaborati specifici impiantistici.

05_Per quanto riguarda tipologia e dimensionamento degli elementi di finitura si rimanda alle indicazioni riportate negli elaborati specifici architettonici.

06_Le dimensioni degli elementi strutturali, dei materiali di finitura e loro, in riferimento alle indicazioni riportate negli elaborati di progetto (Prescrizione tecnica).

07_Per quanto riguarda le specifiche tecniche in merito ai requisiti acustici si rimanda alle indicazioni riportate negli elaborati specifici.

07_Tutti gli elementi non strutturali e le loro connessione alla struttura (a sviluppo di esempio: parapetti, rivestimenti, controsoffitti, ecc.) dovranno essere realizzati secondo quanto prescritto dal decreto ministeriale ministero 14/01/2018. Per i calcoli del calcolo da verificare si rimanda alla parte dei calcoli strutturali e alla relazione di calcolo degli elementi non strutturali.

08_Tutti i colori e le finiture degli elementi edili, se non specificati, saranno a scelta della DAIDL, a dovrà essere sottoposta a preventiva campionatura.

09_Per le specifiche dei materiali e delle lavorazioni si rimanda al disciplinare descrittivo prestazionale.

10_Tutte le lavorazioni dovranno essere eseguite a regola d'arte.

11_Per le tipologie dei serramenti esterni, delle porte, dei controsoffitti, e dei relativi colori si rimanda ai relativi abbaci finiture.

12_Per le tipologie dei serramenti interni e dei cassonetti esterni, si fa riferimento agli abaci specifici.

13_Per la tipologia dei solai interni ed esterni si fa riferimento agli abaci specifici.

14_Per quanto riguarda le pavimentazioni interne ed esterne si fa riferimento agli abaci specifici.

15_La pavimentazione esterna dovranno essere conforme al D.M. 236/89 Decreto del Ministero dei Lavori Pubblici 14 giugno 1989.


per L = 0,50 grado della scala devono avere una pedata antisdrucciolevole.

17_Per quanto riguarda le finiture esterne, le pareti esterne dovranno essere realizzate con materiali a cui coefficiente di attrito, misurato secondo il metodo della B.C.R.A. (British Ceramic Research Association) non sia inferiore a 0,40 e che abbiano caratteristiche di resistenza agli agenti atmosferici e alle sollecitazioni generate da pavimentazione bagnata, i detti prodotti di attrito non devono essere modificati dall'aggiunzione di oliati di finitura lucidanti o di protezione, che devono essere applicati su materiali prima della posa. Le pareti esterne dovranno essere in grado di resistere alle condizioni climatiche e ambientali del luogo così da poste in opera.

18_Per quanto riguarda i pannelli sono indicativi, da approfondire nell'ambito del progetto di allestimento ed arredo, separato dalla presente ingegneria.

19_Tutti gli elementi tecnico-impiantistici sarà prevista dovrà schematizzata integrata nel sistema di sicurezza.

20_Per le tipologie, il dimensionamento e la collocazione delle schematiche contro i campi elettromagnetici, confrontate con gli elaborati elettrici.

Perimetro area di concessione

AaTaSc001a

Riferimento alla tavola di dettaglio

Etichetta abaco muri

Etichetta abaco solai e pavimentazioni esterne

MINISTERO DELLE INFRASTRUTTURE E DELLA MOBILITÀ SOSTENIBILE
PORTO DI RAVENNA

COMUNE DI RAVENNA

«CONCESSIONE MEDIANTE PROJECT FINANCING DEL SERVIZIO DI ACCOSTAMENTO, ORMEGGIO E DISTRIBUZIONE ELETTRICA NEI PORTI DI RAVENNA, MARINA DI ROMEA E DI CERVIA, NONCHÉ DELLE AREE PER LA REALIZZAZIONE E GESTIONE DELLA NUOVA STAZIONE MARITTIMA E DEGLI ALTRI BENI DEMANIALI MARITTIMI ED ALTRE AREE DEMANIALI ADIACENTI, NONCHÉ DI QUELLI DEL SERVIZIO DA REALIZZARE SULLA BANCHINA CROCIERE DI PORTO CORSINI (MA E AREE DEMANIALI ADIACENTI»

PROGETTO ESECUTIVO

Committente:

Team Progettisti

RCCP

Studio Associato di Ingegneria Civile Ambientale
Via Cavour, 84 - 47521 Cesena (FC)
Tel. +39 0547 21018 - Fax +39 0547 610108
C.F. e P.IVA 03080280407
www.rccp.it - info@rccp.it

Professionista Responsabile ingegneria Architettura

RINA CONSULTING SPA
Società di Ingegneria e Servizi
Via Corsica, 12
16128 Genova (GE) - Italia

Professionista Responsabile ingegneria Idraulica




Via Antonio Cecchi, 6
00146 Roma - Italy - Via Corsica, 12 - 16128 Genova
Tel. +39 06 55 92 1 - +39 010 5351711
www.rina.org
info@rina.org

cod. tavola **RAV PE-H15**

scala 1:500

oggetto **pianta confronti demolizioni costruzioni**

data di emissione **28 ottobre 2022**

cod. file **RAV PE-H5**

commessa **RAV PE**

rev.	data	redatto	verificato	approvato	oggetto revisione
0	31/10/22	GS	GS	GS	progetto esecutivo

© PROGETTO DI RCCP STUDIO ASSOCIATO - RINA CONSULTING S.P.A. - RIGHTS RESERVED - COPYRIGHT 2006