SOLAI INTERNI Si-SOLAI EDIFICIO SU ESTERNO Se

CODICE IDENTIFICATIVO SOLAIO	Si.01	PT
ELEMENTO STRUTTURALE	Solaio controterra	
FINITURA	Pavimentazione in resina	
COLLOCAZIONE	**PT:** Area deposito bagaglio, area sbarco,uffici	

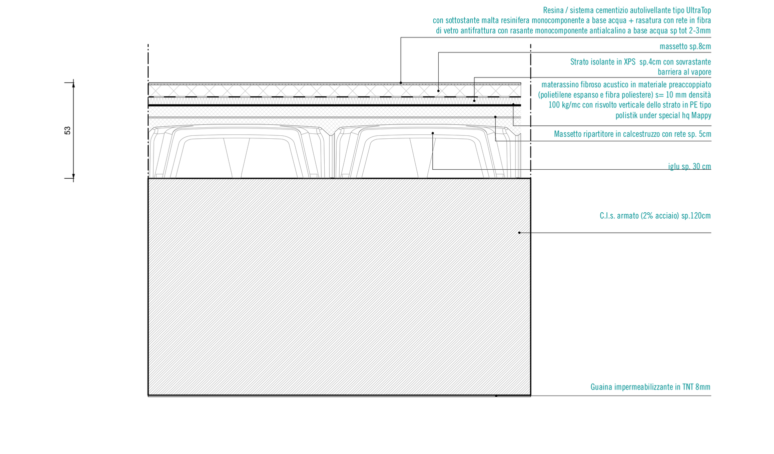

CODICE IDENTIFICATIVO SOLAIO	Si.01.1	PT
ELEMENTO STRUTTURALE	Solaio controterra	
FINITURA	Pavimentazione in gres	
COLLOCAZIONE	Area ingresso, area controllo bagaglio, uffici area COVID (marmo grolla)	

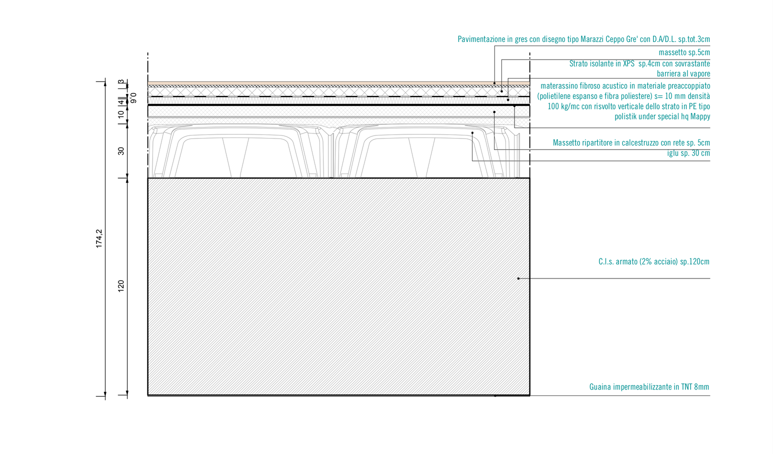

CODICE IDENTIFICATIVO SOLAIO	Si.01.3	PT/P1
ELEMENTO STRUTTURALE	Nuovo solaio in c.a.	
FINITURA	Pavimentazione in marmo tipo Marmi Faedo GROLLA	
COLLOCAZIONE	Scala B-C (scale laterali chiuse): Tipologia gradino a spigolo vivo con finitura in marmo GROLLA su struttura in c.a.	

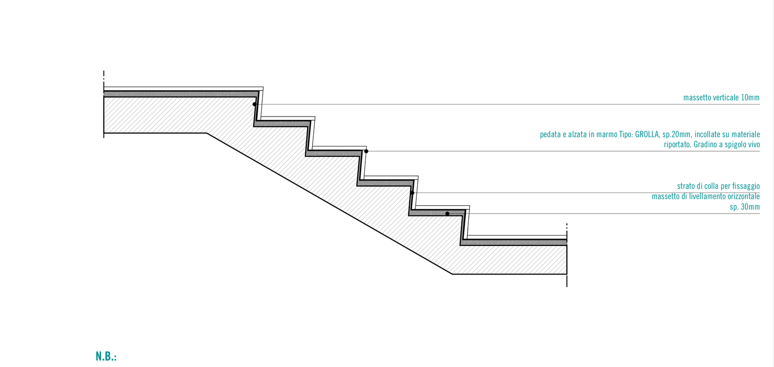

CODICE IDENTIFICATIVO SOLAIO	Si.01.2	PT
ELEMENTO STRUTTURALE	Solaio controterra	
FINITURA	Pavimentazione in lastre di ceramica	
COLLOCAZIONE	Servizi igienici, locali tecnici	

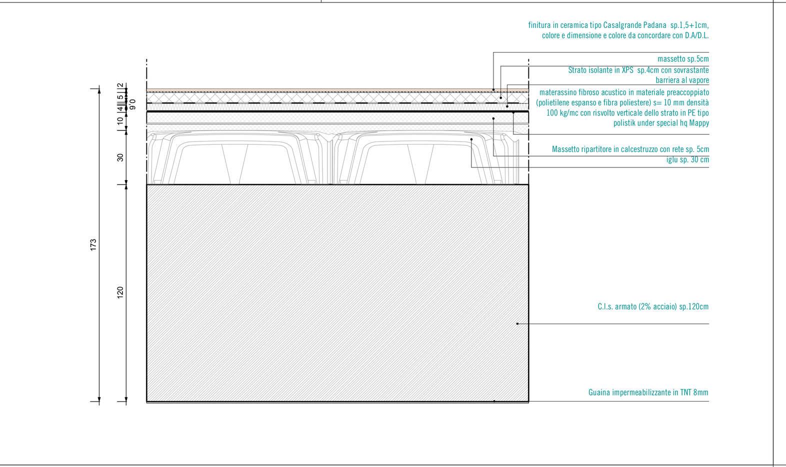

CODICE IDENTIFICATIVO SOLAIO	Si.01.4	PTam
ELEMENTO STRUTTURALE	Nuovo solaio in prefabbricato alveaolare	
FINITURA	Pavimentazione massetto	
COLLOCAZIONE	area impianti	

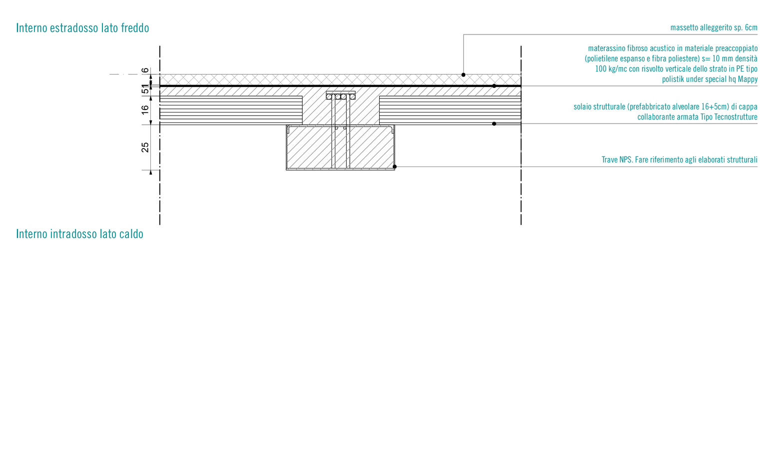

CODICE IDENTIFICATIVO SOLAIO	Si.01.5	PT
ELEMENTO STRUTTURALE	Solaio controterra	
FINITURA	Pavimentazione in battuto di cemento spazzolato	
COLLOCAZIONE	Locali impianti, depositi	

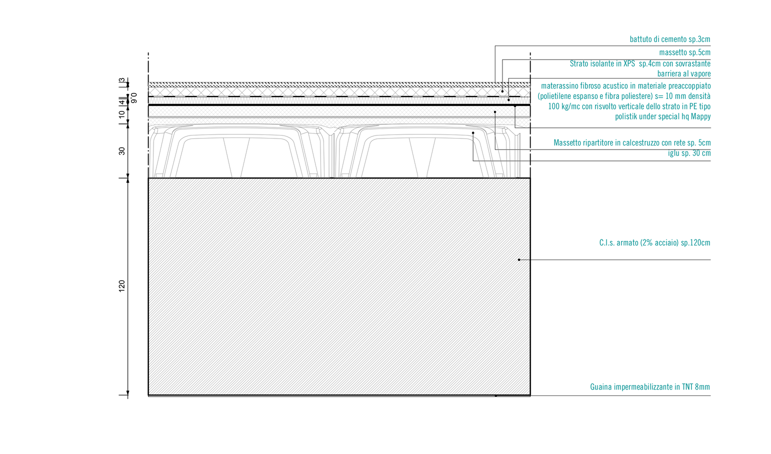

CODICE IDENTIFICATIVO SOLAIO	Si.02	P1
ELEMENTO STRUTTURALE	Nuovo solaio in prefabbricato alveaolare	
FINITURA	Pavimentazione in resina	
COLLOCAZIONE	accesso area imbarco, percorso imbarco/sbarco,uffici	

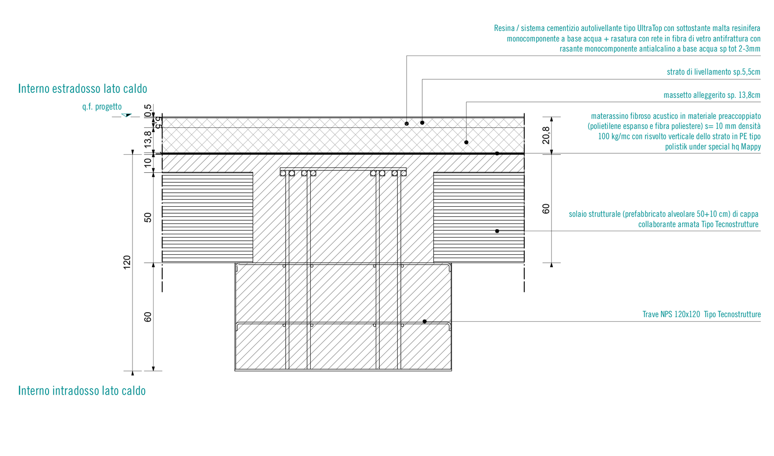

CODICE IDENTIFICATIVO SOLAIO	Si.02.1	P1
ELEMENTO STRUTTURALE	Nuovo solaio in prefabbricato alveaolare	
FINITURA	Pavimentazione in gres	
COLLOCAZIONE	area attesa passeggeri, area check in uffici, controllo polizia, punto macchinette	

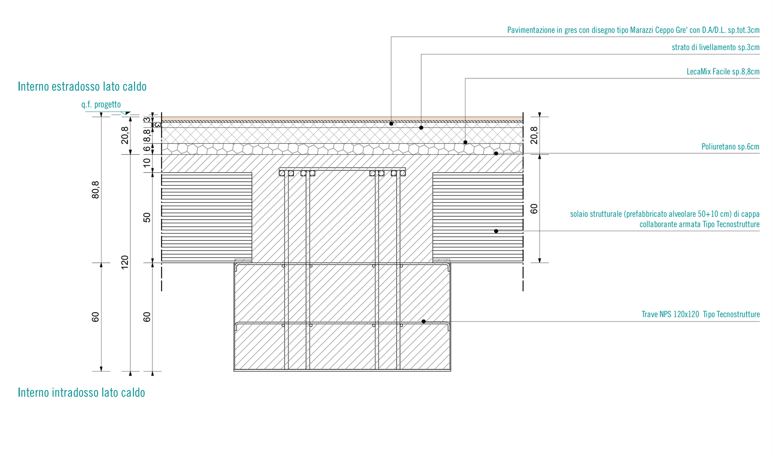

CODICE IDENTIFICATIVO SOLAIO	Si.02.2	P1
ELEMENTO STRUTTURALE	Nuovo solaio in prefabbricato alveaolare	
FINITURA	Pavimentazione in lastre di ceramica	
COLLOCAZIONE	Servizi igienici, locali tecnici	

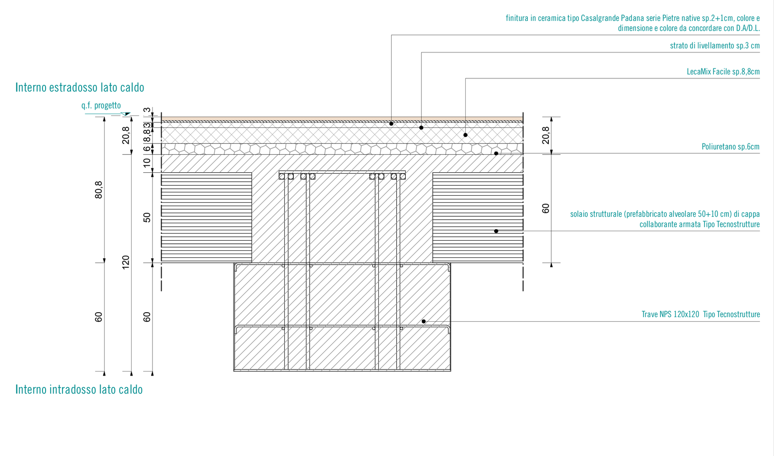

CODICE IDENTIFICATIVO SOLAIO	Si.02.3	P1
ELEMENTO STRUTTURALE	Nuovo solaio in prefabbricato alveaolare	
FINITURA	Pavimentazione in battuto di cemento spazzolato	
COLLOCAZIONE	locali impianti, depositi	

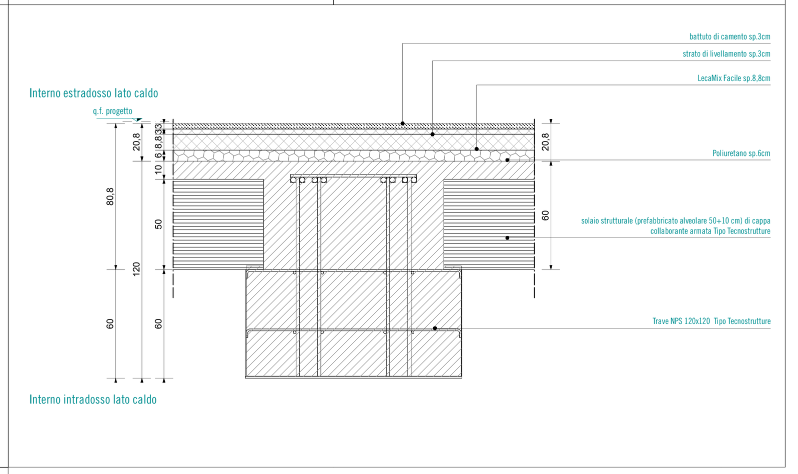

CODICE IDENTIFICATIVO SOLAIO	Se.01	P1
ELEMENTO STRUTTURALE	Nuovo solaio in prefabbricato alveaolare	
FINITURA	Pavimentazione in marmo grolla	
COLLOCAZIONE	terrazza	

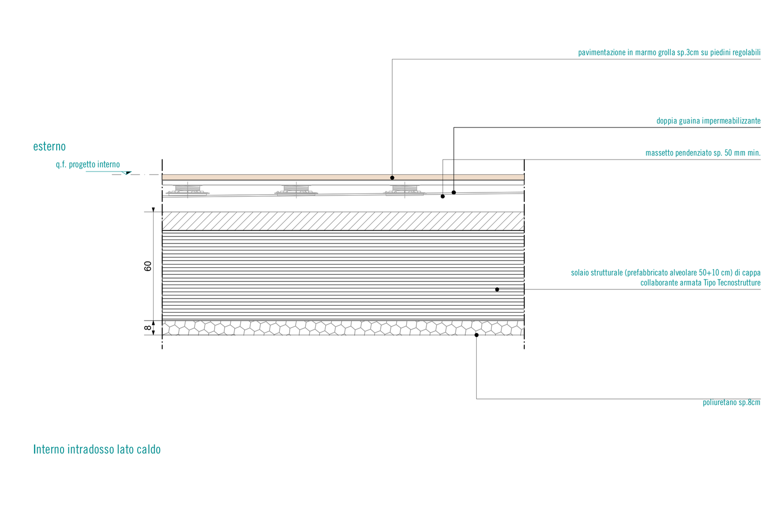

CODICE IDENTIFICATIVO SOLAIO	Se.02	P.COP
ELEMENTO STRUTTURALE	Nuovo solaio in prefabbricato alveaolare	
FINITURA	Pavimentazione in verde tipo DRAKU (verde estensivo)	
COLLOCAZIONE	Copertura	

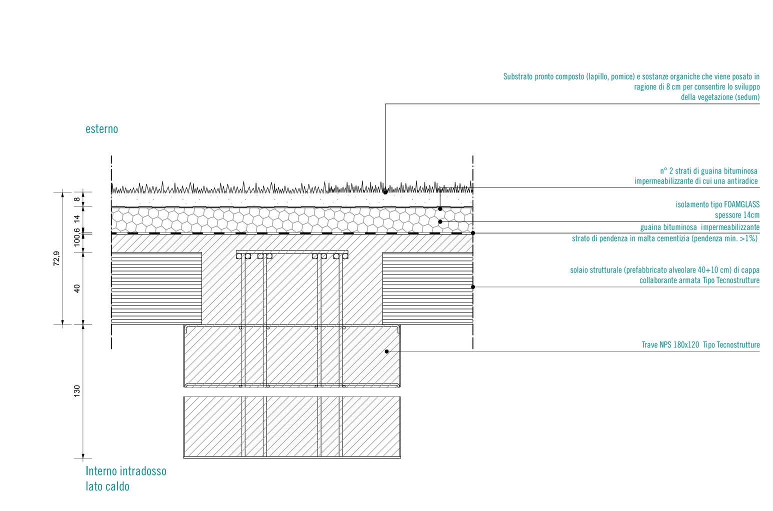

CODICE IDENTIFICATIVO SOLAIO	Se.03	P.COP
ELEMENTO STRUTTURALE	Nuovo solaio in prefabbricato alveaolare	
FINITURA	Pavimentazione finita in guaina impermeabilizzante per collocazione impianti	
COLLOCAZIONE	Copertura	

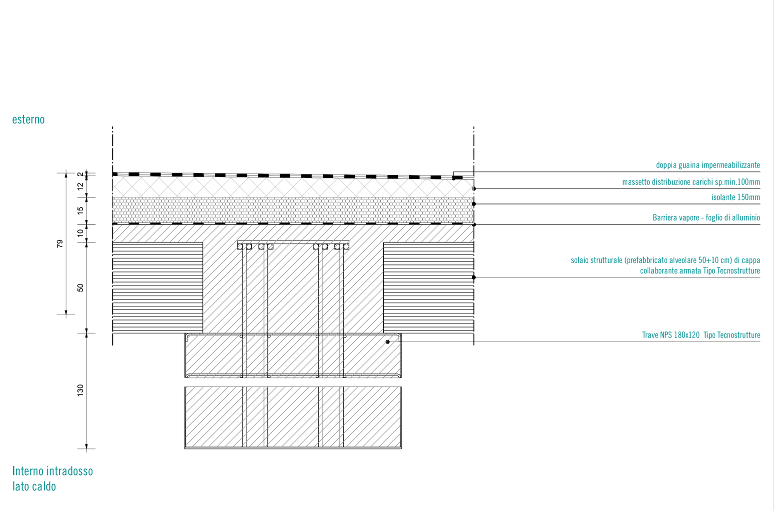

- LEGENDA E NOTE -

elenco elaborati di riferimento:
P0024375-1-H1

NOTA BENE:

01_ La quota altimetrica +0,00 coincide con la quota assoluta S.l.m. +0.00 come da rilievo fornito da Autorità Portuale di Ravenna.
02_ Tutte le misure, dimensioni, allineamenti e quote altimetriche dovranno essere verificate in fase di costruttivo e di cantiere;
03_ Per quanto riguarda tipologia, posizione e dimensionamento degli elementi strutturali si rimanda alle indicazioni riportate negli elaborati strutturali specifici;
04_ Per quanto riguarda tipologia e dimensionamento degli elementi impiantistici si rimanda alle indicazioni riportate negli elaborati impiantistici specifici;
05_ Per quanto riguarda le specifiche tecniche relative ai requisiti di resistenza al fuoco (REI/EI) di pareti, solai, dei materiali di finitura e non, si fa riferimento alle indicazioni riportate negli elaborati di progetto Prevenzione Incendi;
06_ Per quanto riguarda le specifiche tecniche in merito ai requisiti acustici si rimanda alle indicazioni riportate negli elaborati specifici;
07_ Tutti gli elementi non strutturali e le loro connessioni alla struttura (a solo titolo di esempio parapetti, pareti di tamponamento, facciate vetrate) devono essere verificati in termini di spinte statiche e dinamiche secondo NTC 2018. Per i valori dei carichi da verificare si rimanda alle piante dei carichi orizzontali e verticali incluse nelle tavole del progetto strutturale.
08_ Tutti i colori e le finiture degli elementi edili, se non specificati, saranno a scelta della DA/DL, e dovrà esserne fornita relativa campionatura;
09_ Per le specifiche dei materiali e delle lavorazioni si rimanda al disciplinare descrittivo prestazionale;
10_ Tutte le lavorazioni dovranno essere eseguite a regola d'arte;
11_ Per la precisa localizzazione delle finiture di pavimenti, controsoffitti, e dei relativi colori si rimanda al layout delle finiture;
12_ Per la tipologia dei serramenti interni e dei serramenti esterni, si fa riferimento agli abachi specifici;
13_ Per la tipologia dei solai interni ed esterni si fa riferimento agli abachi specifici;
14_ Per la tipologia delle murature interne ed esterne si fa riferimento agli abachi specifici;
15_ Le pavimentazioni esterne dovranno essere conformi al D.M. 236/89 Decreto del Ministro dei Lavori Pubblici 14 giugno 1989:
[art. 4.2.2] La pavimentazione del percorso pedonale deve essere antisdrucciolevole;
[art. 4.1.10] I gradini delle scale devono avere una pedata antisdrucciolevole;
[art. 8.2.2] Per pavimentazione antisdrucciolevole si intende una pavimentazione realizzata con materiali il cui coefficiente di attrito, misurato secondo il metodo della B.C.R.A. (British Ceramic Research Association) sia superiore a: 0,40 per elemento scivolante cuoio su pavimentazione asciutta 0,40 per elemento scivolante gomma su pavimentazione bagnata; i valori predetti di attrito non devono essere modificati dall'apposizione di strati di finitura lucidanti o di protezione, che, devono essere applicati sui materiali prima della prova. Le ipotesi di pavimentazione asciutta o bagnata devono essere assunte in base alle condizioni normali del luogo ove sia posta in opera;
16_ Laddove rappresentati, gli arredi sono indicativi, da approfondire nell'ambito del progetto di allestimento ed arredo, separato dalla presente trattazione
17_ Per tutti gli elementi tecnico-impiantistici sarà prevista idonea schermatura integrata nel sistema di arredo;
18_ Per la tipologia, il dimensionamento e la collocazione delle schermature contro i campi elettromagnetici, confrontarsi con gli elaborati elettrici;

- - - - - - Perimetro area di concessione

AeTabc001a — Riferimento alla tavola di dettaglio

Mi0.0 — Etichetta abaco muri

S1.3 — Etichetta abaco solai e pavimentazioni esterne

Autorità di Sistema Portuale del Mare Adriatico centro settentrionale
PORTO DI RAVENNA

COMUNE DI RAVENNA

«CONCESSIONE MEDIANTE PROJECT FINANCING DEL SERVIZIO DI ASSISTENZA PASSEGGERI E DI STAZIONE MARITTIMA NEL PORTO DI RAVENNA, NONCHÉ DELLE AREE PER LA REALIZZAZIONE E GESTIONE DELLA NUOVA STAZIONE MARITTIMA E DEGLI ALTRI BENI STRUMENTALI E/O COMPLEMENTARI ALLA PRESTAZIONE DEL SUDDETTO SERVIZIO DA REALIZZARE SULLA BANCHINA CROCIERE DI PORTO CORSINI (RA) E AREE DEMANIALI ADIACENTI»

PROGETTO ESECUTIVO

Committente

RCCP RAVENNA CIVITAS CRUISE PORT

Team Progettisti

Atelier(s) Alfonso Femia s.r.l.
via interiano 3/11, 16124 Genova tel. 010.540095 fax 010.5702094
via cadolini 32/38, 20137 Milano tel. 02.54019701 fax 010.54115512
55 rue des petites écuries, 75010 Paris tel +331.42462894
genova@atelierfemi.com www.atelierfemia.com

Professionista Responsabile progettazione Architettonica:
Arch Alfonso Femia

© Alfonso Femia 2018 © AF517 2018 all rights reserved

RINA CONSULTING SPA
via cecchi 6- 16129 Genova - Italia
tel +39 010 31941
info@rina.org www.rina.org

Professionista Responsabile progettazione Impiantistica Strutturale:
Ing.Alessandro Odasso
Professionista Responsabile dell'integrazione fra le varie prestazioni specialistiche:
Ing.Alessandro Odasso
Geologo:
Geo.Robero Pedone
Responsabile Coordinamento Sicurezza
Ing.Federico Barabino

Responsabile progettazione prevenzione incendi
AFC Srl
Ing. Antonio Corbo
Via Leon Battista Alberti, 6- 20149 Milano
Tel./Fax +39 02 45479688
antonio.corbo@afcsrl.it
www.afcsrl.it

cod. tavola	**RAV PE-H17**
scala	**1:10**
oggetto	**Abaco solai interni edificio**
data di consegna	**30 settembre 2022**
nome file	**RAV PE-H17**
commessa	**RAV PE**

rev.	data	redatto	verificato	approvato	oggetto revisione
a	220930	cp	sc	AF517/sc	progetto esecutivo

L'UTILIZZAZIONE E LA RIPRODUZIONE DEL PRESENTE DOCUMENTO SONO RISERVATE A NORMA DI LEGGE