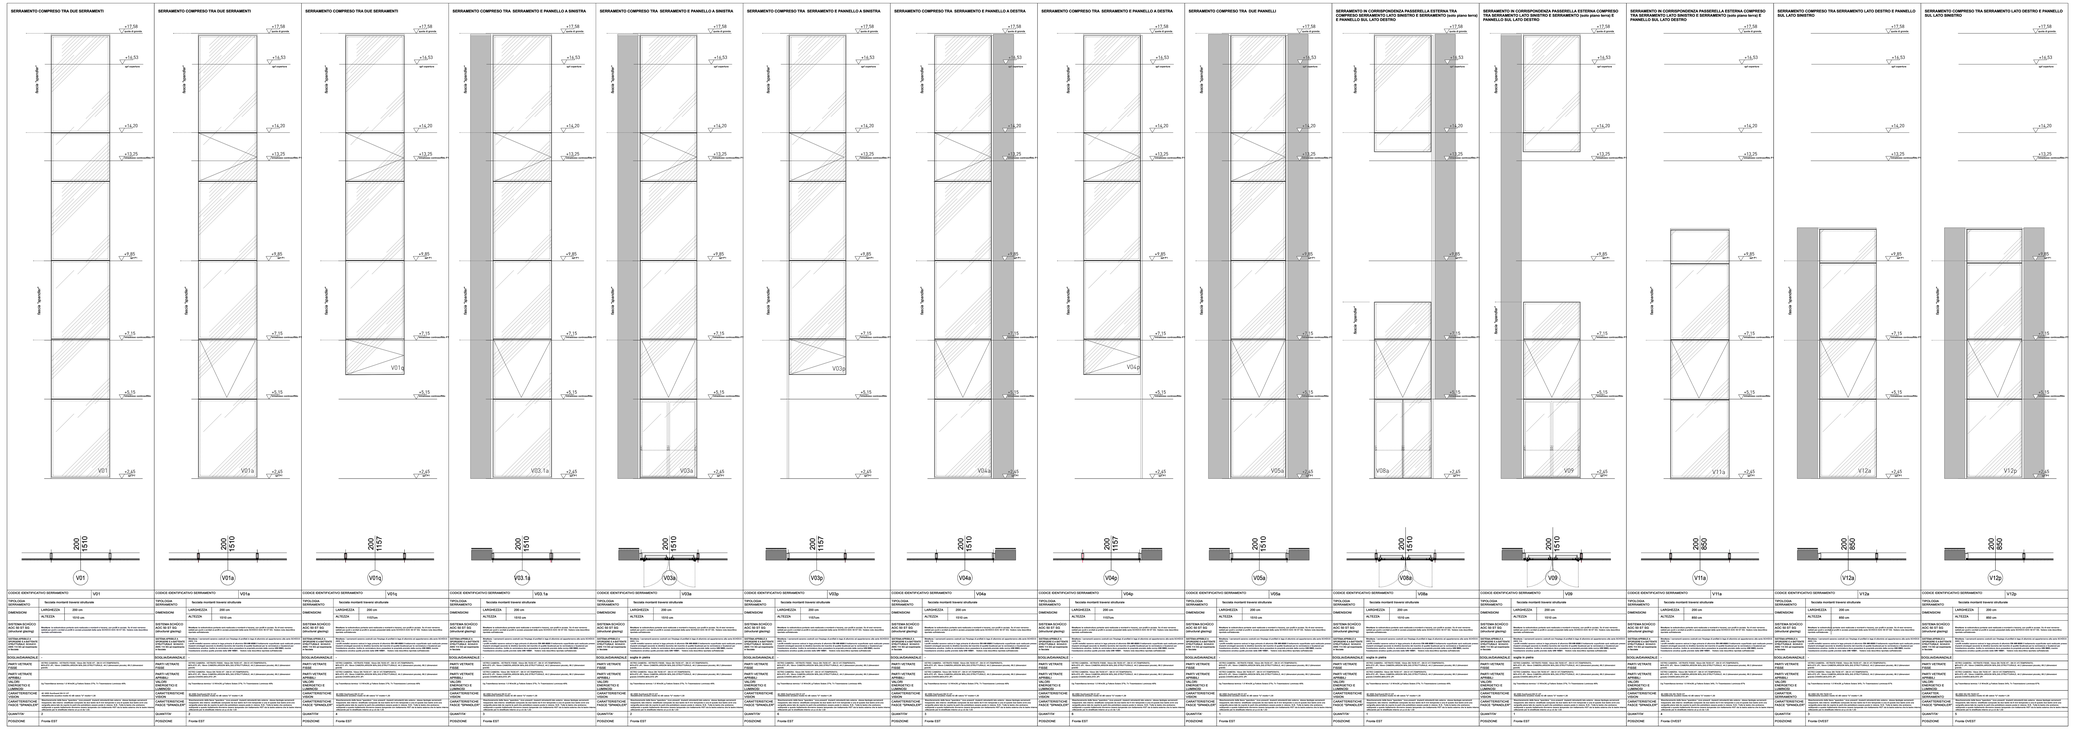
SERRAMENTO COMPRESO TRA DUE SERRAMENTI
SERRAMENTO COMPRESO TRA SERRAMENTO E PANNELLO A SINISTRA
SERRAMENTO COMPRESO TRA SERRAMENTO E PANNELLO A DESTRA
SERRAMENTO COMPRESO TRA DUE PANNELLI
SERRAMENTO IN CORRISPONDENZA PASSERELLA ESTERNA TRA SERRAMENTO E PANNELLO A SINISTRA E SERRAMENTO (vedi piano terra) E PANNELLO SUL LATO DESTRO
SERRAMENTO IN CORRISPONDENZA PASSERELLA ESTERNA COMPRESO TRA SERRAMENTO E PANNELLO A SINISTRA E SERRAMENTO (vedi piano terra) E PANNELLO SUL LATO DESTRO
SERRAMENTO IN CORRISPONDENZA PASSERELLA ESTERNA COMPRESO TRA SERRAMENTO E PANNELLO A DESTRA E SERRAMENTO (vedi piano terra) E PANNELLO SUL LATO DESTRO
SERRAMENTO COMPRESO TRA SERRAMENTO LATO DESTRO E PANNELLO SUL LATO SINISTRO
SERRAMENTO COMPRESO TRA SERRAMENTO LATO DESTRO E PANNELLO SUL LATO SINISTRO
+17.58 Quota assoluta
+16.53 QP copertura
+16.20
+13.25 Quota assoluta
+8.85 Quota assoluta
+7.15 Quota assoluta
+5.15 Quota assoluta
+3.45 Quota assoluta
Vetro "opaco"
V01
V01a
V01s
V03.1a
V03a
V03b
V04a
V04b
V05a
V08a
V09
V11a
V12a
V12s
V12b
200
1510
1157
850
CODICE IDENTIFICATIVO SERRAMENTO
TIPOLOGIA SERRAMENTO
Tecnica montanti trasversi strutturale
DIMENSIONI
LARGHEZZA 200 cm
ALTEZZA 1510 cm
ALTEZZA 1157cm
ALTEZZA 850 cm
SISTEMA SCHÜCO ADC 50 ST SG
