TRAVE PREFABBRICATA 40 x 50 cm
(*TR-T_PRE-400x500mm-01*)

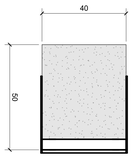

TRAVE PREFABBRICATA 40 x 80 cm
(*TR-T_PRE-400x800mm-01*)

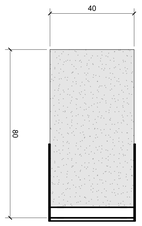

TRAVE PREFABBRICATA 40 x 100 cm
(*TR-T_PRE-400x1000mm-01*)

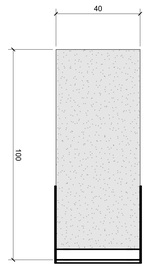

TRAVE PREFABBRICATA 60 x 120 cm
(*TR-T_PRE-600x1200mm-01)*

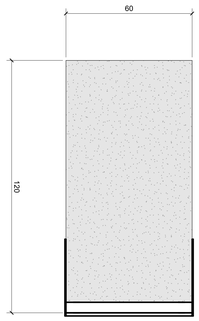

TRAVE PREFABBRICATA 120 x 180 cm
(*TR-T_PRE-1200x1800mm-01*)

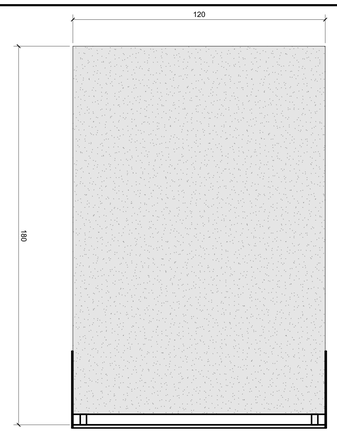

TRAVE PREFABBRICATA 120 x 120 cm
(*TR-T_PRE-1200x1200mm-01*)

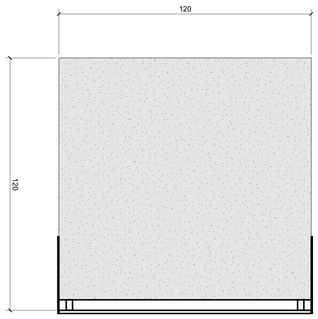

TRAVE PREFABBRICATA CON CORDOLO 120 x 120 cm
(*TR-T_PRE-1200x1200mm-02*)

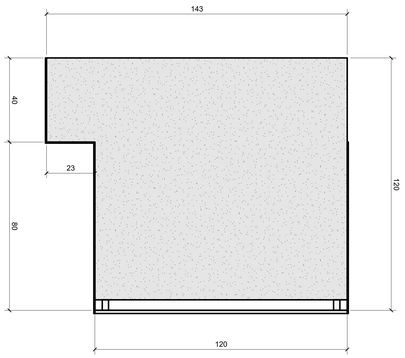

TRAVE PREFABBRICATA CON CORDOLO 60 x 120 cm - TIPO 1
(*TR-T_PRE-600x1200mm-02*)

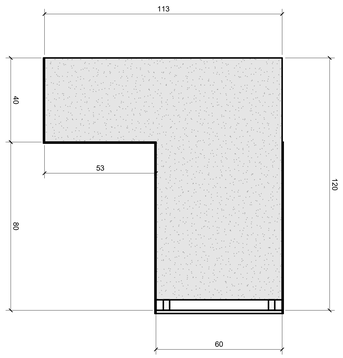

TRAVE PREFABBRICATA CON CORDOLO 60 x 120 cm - TIPO 2
(*TR-T_PRE-600x1200mm-03*)

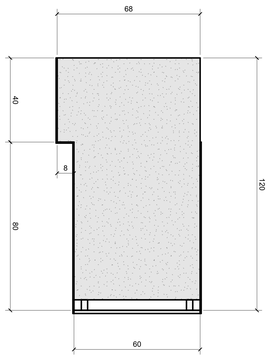

TRAVE PREFABBRICATA CON CORDOLO 120 x 180 cm
(*TR-T_PRE-1200x1800mm-02*)

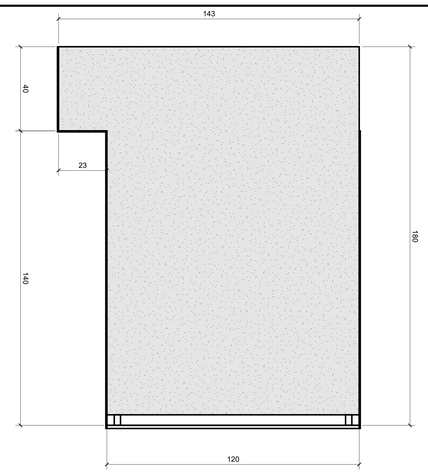

PILASTRO CIRCOLARE PREFABBRICATO Diam. 121.90 cm
(*CLN-C_PRE-D1219mm*)

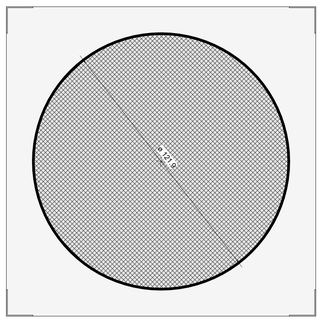

PILASTRO CIRCOLARE PREFABBRICATO Diam. 60.90 cm
(*CLN-C_PRE-D609mm*)

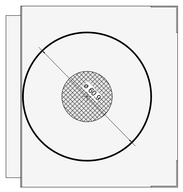

PILASTRO QUADRATO PREFABBRICATO 40 x 40 cm
(*CLN-Q_PRE-400mm*)

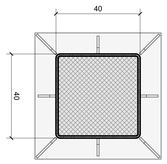

SCALA DI STAMPA: 1=1

Autorità di Sistema Portuale del Mare Adriatico centro settentrionale

PORTO DI RAVENNA

COMUNE DI RAVENNA

«CONCESSIONE MEDIANTE PROJECT FINANCING DEL SERVIZIO DI ASSISTENZA PASSEGGERI E DI STAZIONE MARITTIMA NEL PORTO DI RAVENNA, NONCHÉ DELLE AREE PER LA REALIZZAZIONE E GESTIONE DELLA NUOVA STAZIONE MARITTIMA E DEGLI ALTRI BENI STRUMENTALI E/O COMPLEMENTARI ALLA PRESTAZIONE DEL SUDDETTO SERVIZIO DA REALIZZARE SULLA BANCHINA CROCIERE DI PORTO CORSINI (RA) E AREE DEMANIALI ADIACENTI»

PROGETTO ESECUTIVO

Committente

RCCP

Team progettisti

Atelier(s) Alfonso Femia s.r.l.
via cisalpina 311, 16138 Genova tel. 010 5400806 fax 010 5700594
via cadolna 32/38, 20137 Milano tel. 02 54101701 fax 010 54115012
p.iva e cod.fiscale 03 180 830 961 - REA GE-292000
gdrone@atelierfemia.com www.atelierfemia.com

Professionista Responsabile progettazione Architettonica:
Arch. Alfonso Femia

© Alfonso Femia 2018 © AFS17 2018 all rights reserved

RINA CONSULTING SPA
Via Corsica 12 16128 Genova - Italia
tel +39 010 31961
info@rina.org www.rina.org

Professionista Responsabile progettazione Impiantistica Strutturale:
Ing.Alessandro Orlando
Responsabile
Geol. Roberto Pedrone
Responsabile Coordinamento Sicurezza
Ing. Federico Bendoni

Responsabile progettazione prevenzione incendi

AFC Srl
Ing. Antonio Corbo
Via Leon Battista Alberti, 6 -20149 Milano
tel. +39 02 33600 1 - 33600 80
antonio.corbo@afcsrl.it
www.afcsrl.it

cod. tavola	**RAV PE-H21-Strutture Terminal Abaco Travi e Pilastri**
scala	**1:10**
oggetto	**Strutture Terminal Abaco Travi e Pilastri**
data	**17 Ottobre 2022**
nome file	**RAV PE-H21-Strutture Terminal Abaco Travi e Pilastri**

commessa **P0032413**

rev.	data	redatto	verificato	approvato	oggetto revisione
0	**17/10/22**	**RINA/FF**	**RINA/AF**	**RINA/AO**	**Prima Emissione**

L'UTILIZZAZIONE E LA RIPRODUZIONE DEL PRESENTE DOCUMENTO SONO RISERVATE A NORMA DI LEGGE