





Giunto piastra di base pilastro "+30°" - Scala: 1:10

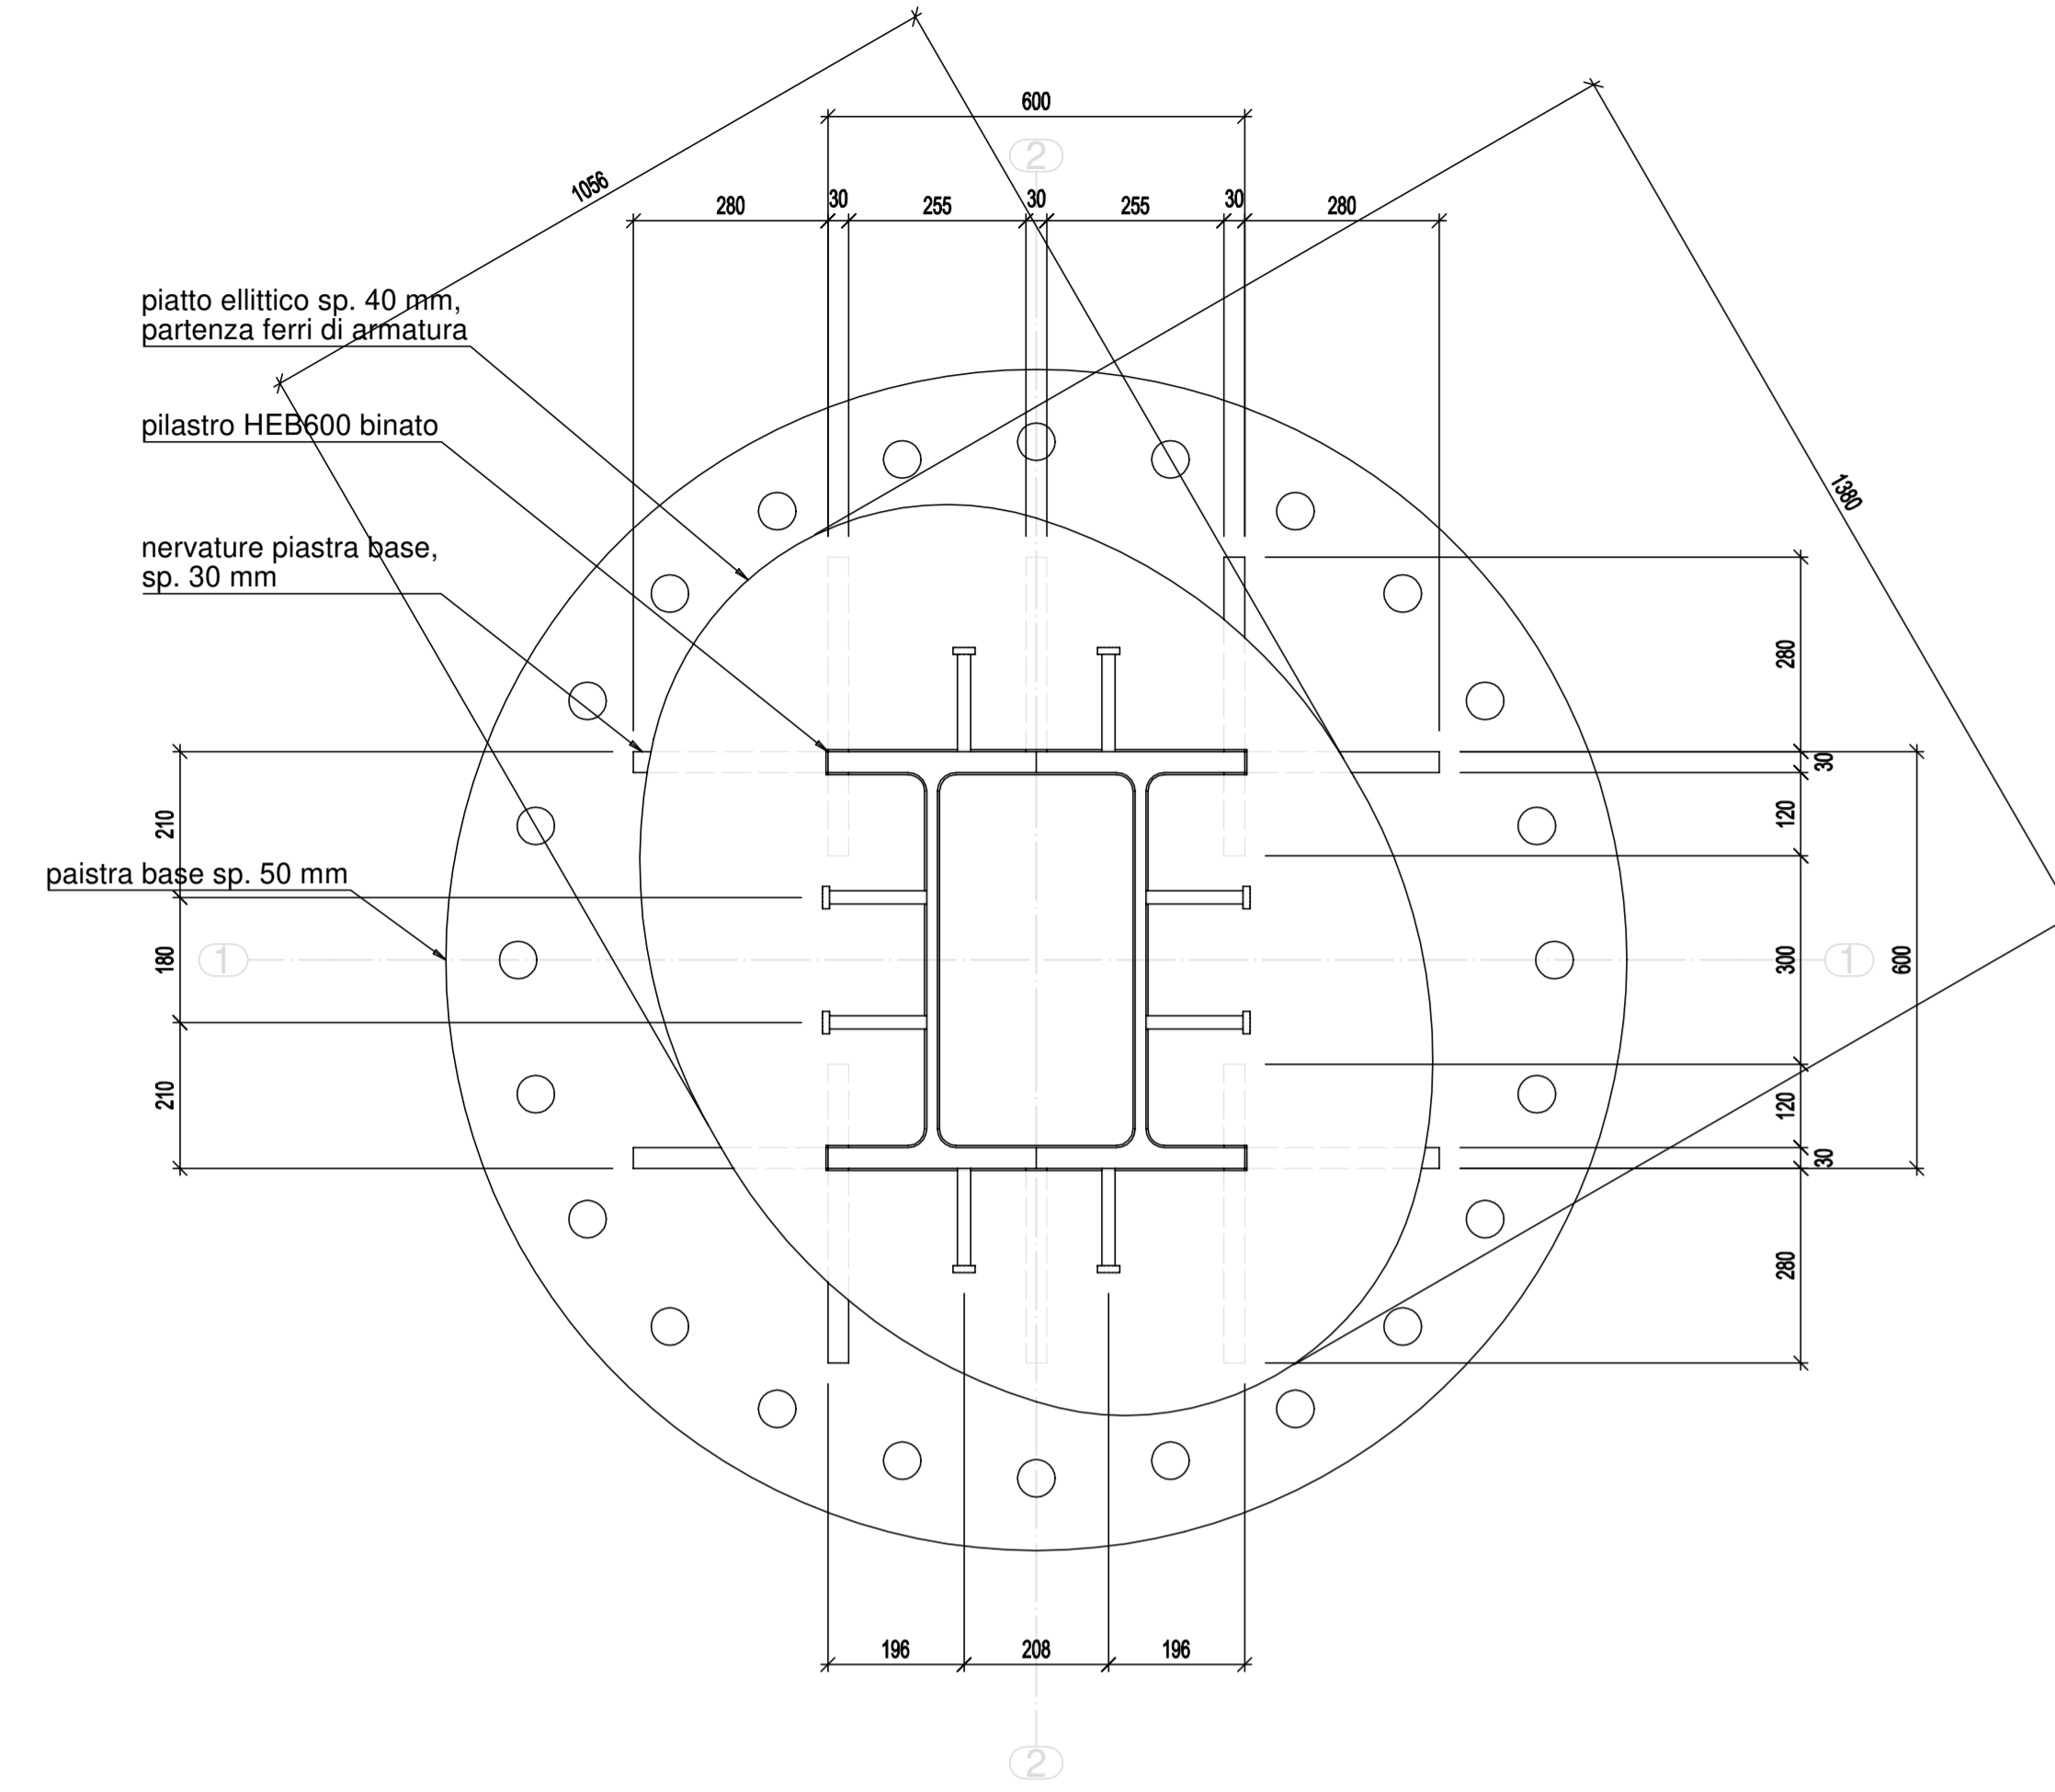





Giunto piastra di base pilastro "-30°" - Scala: 1:10

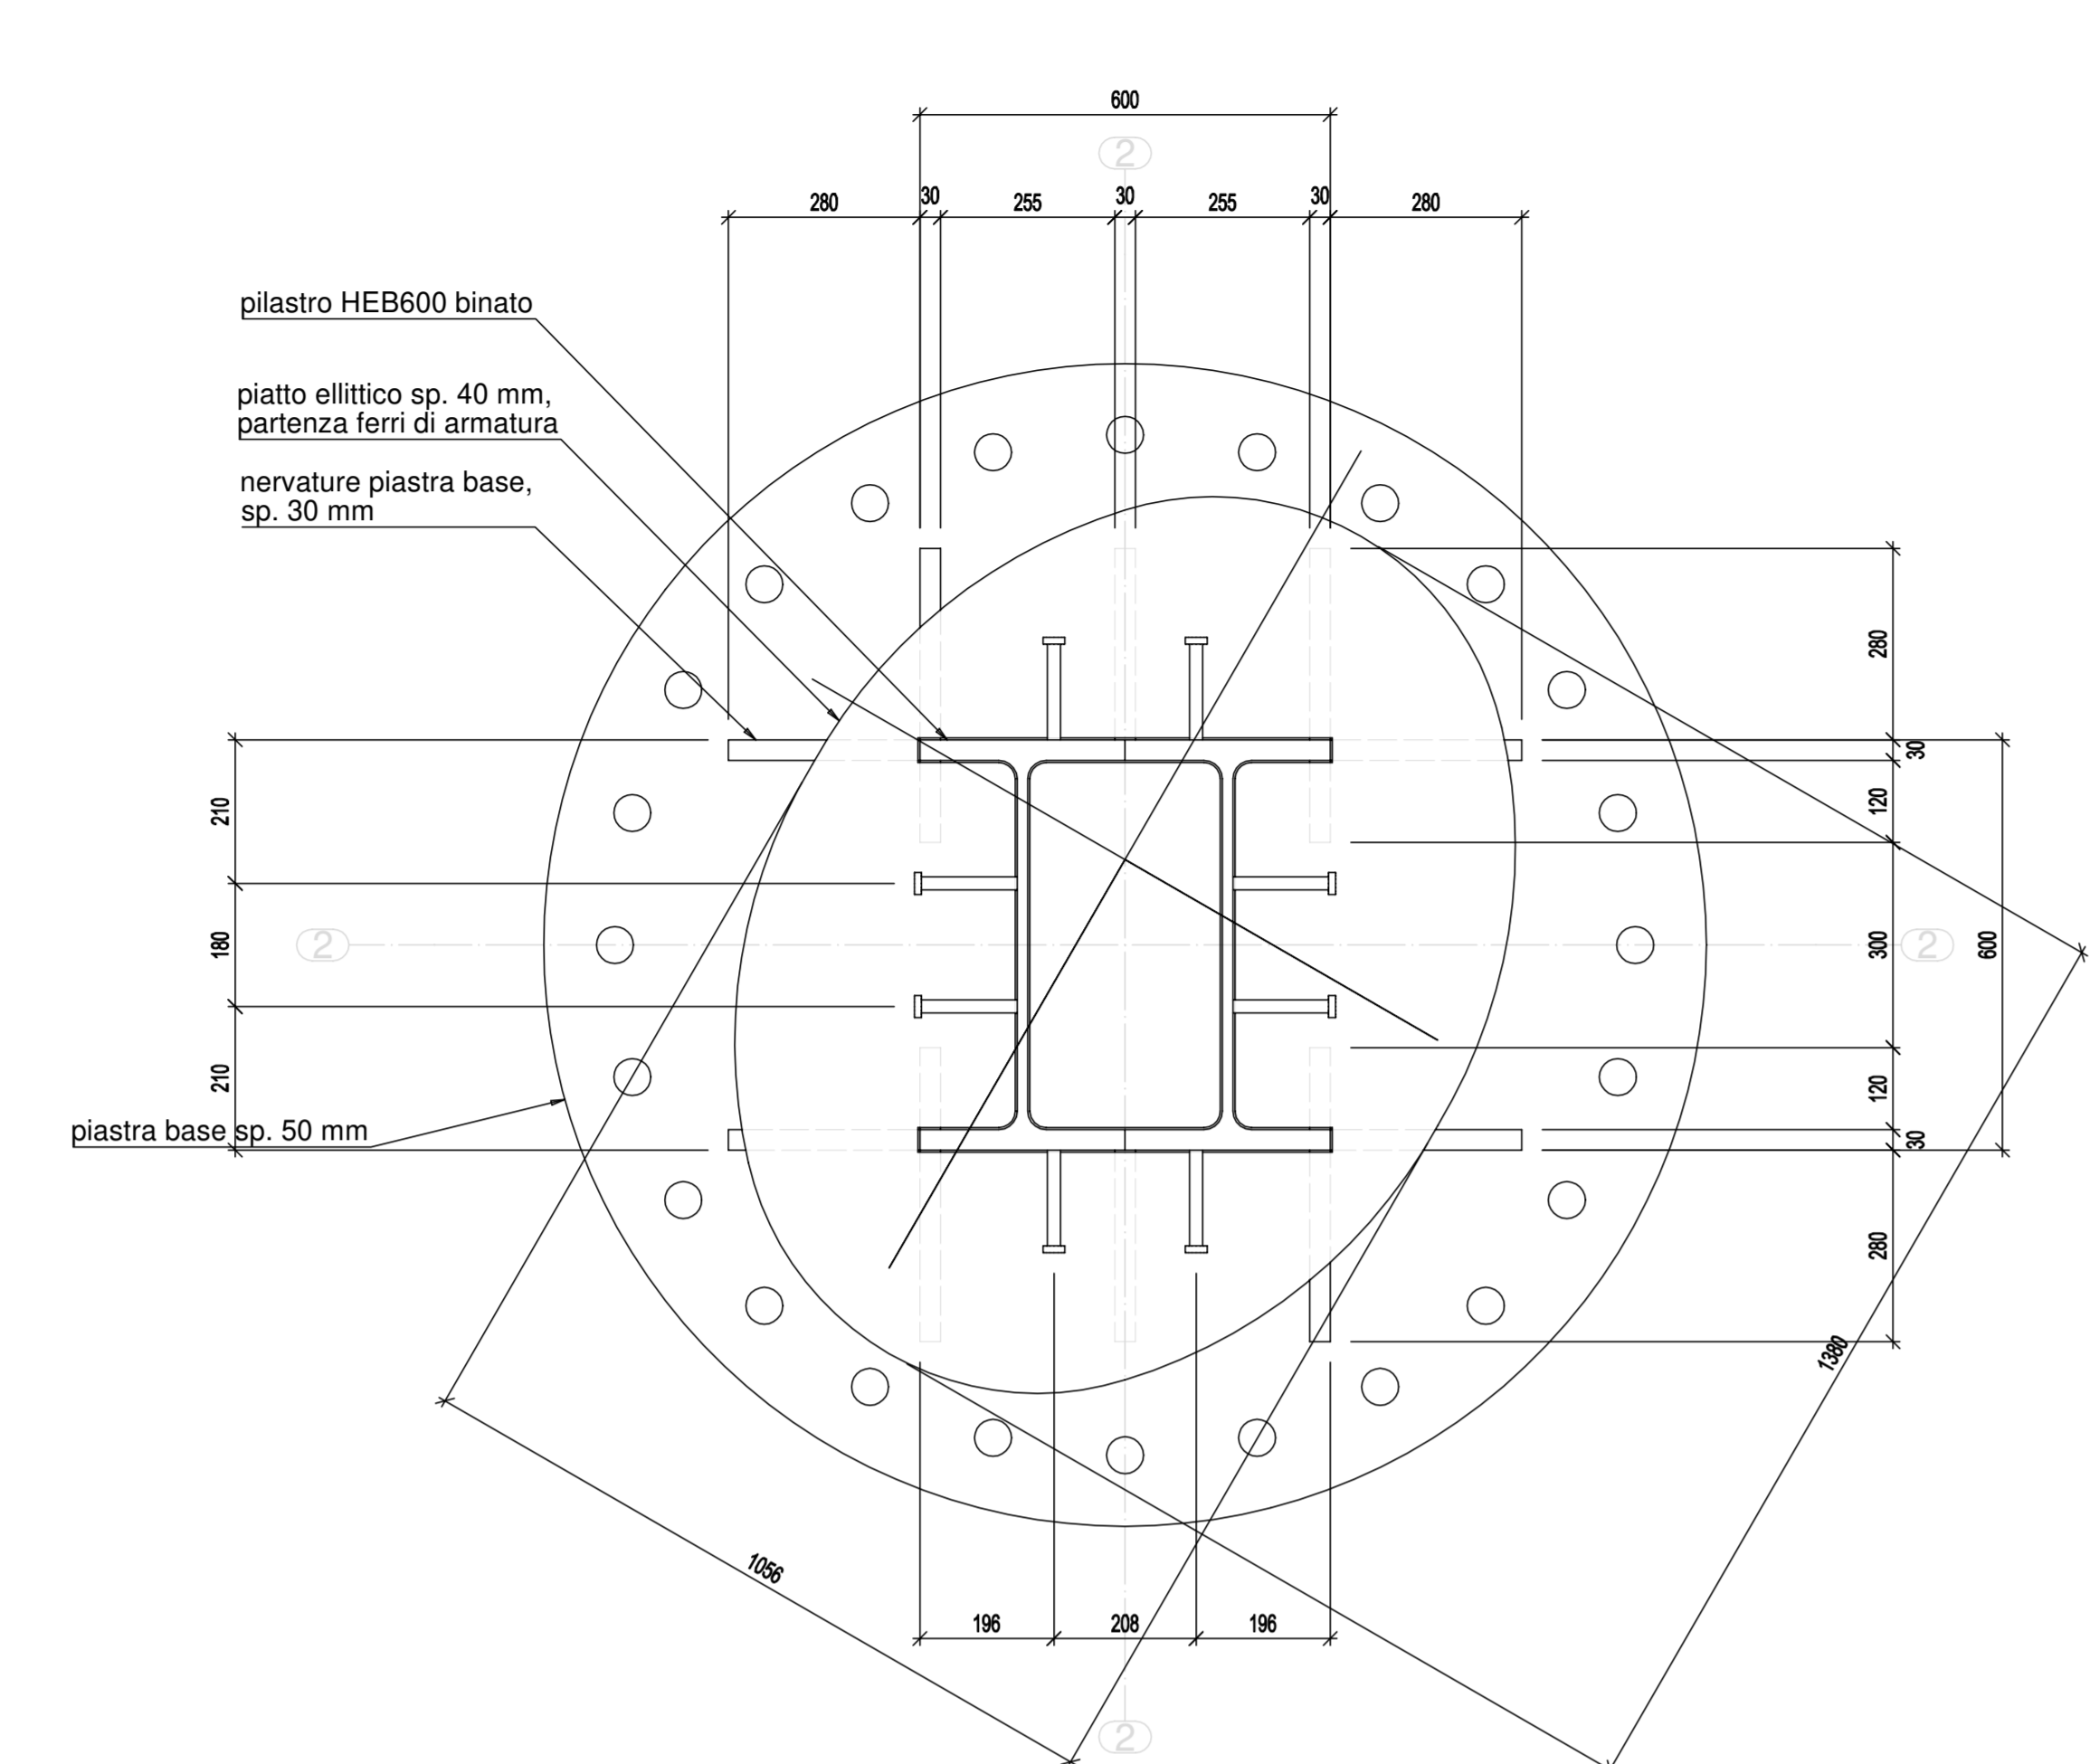




Coprigiunto pilastro-trave longitudinale HEB600 binata - Scala: 1:10

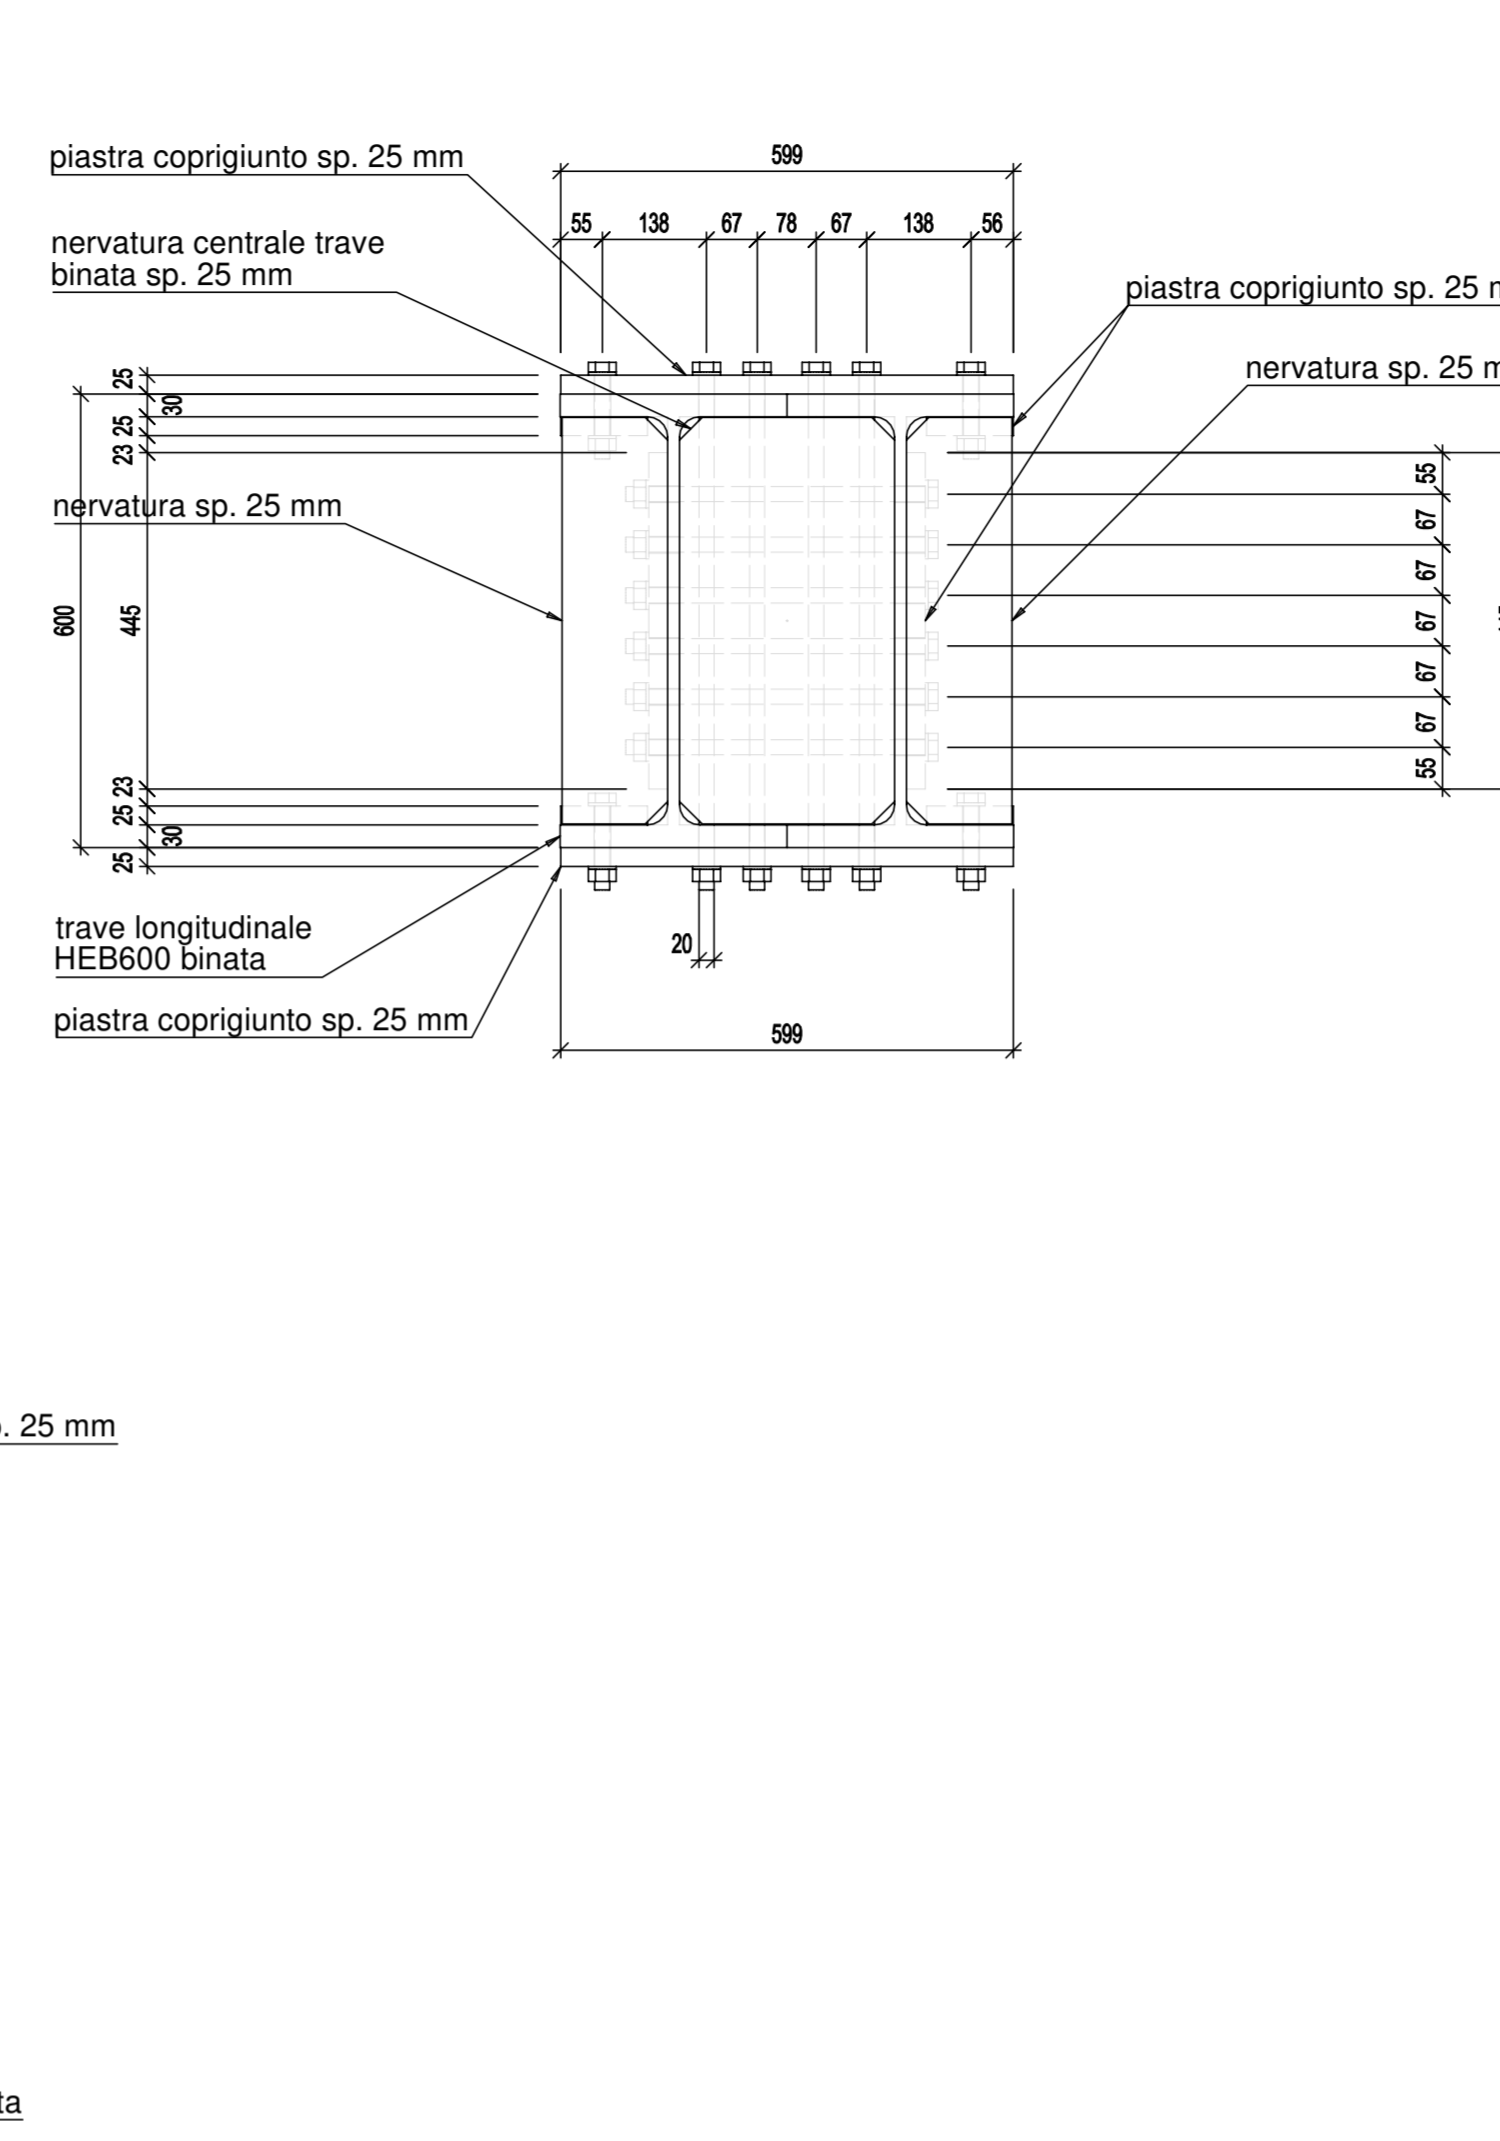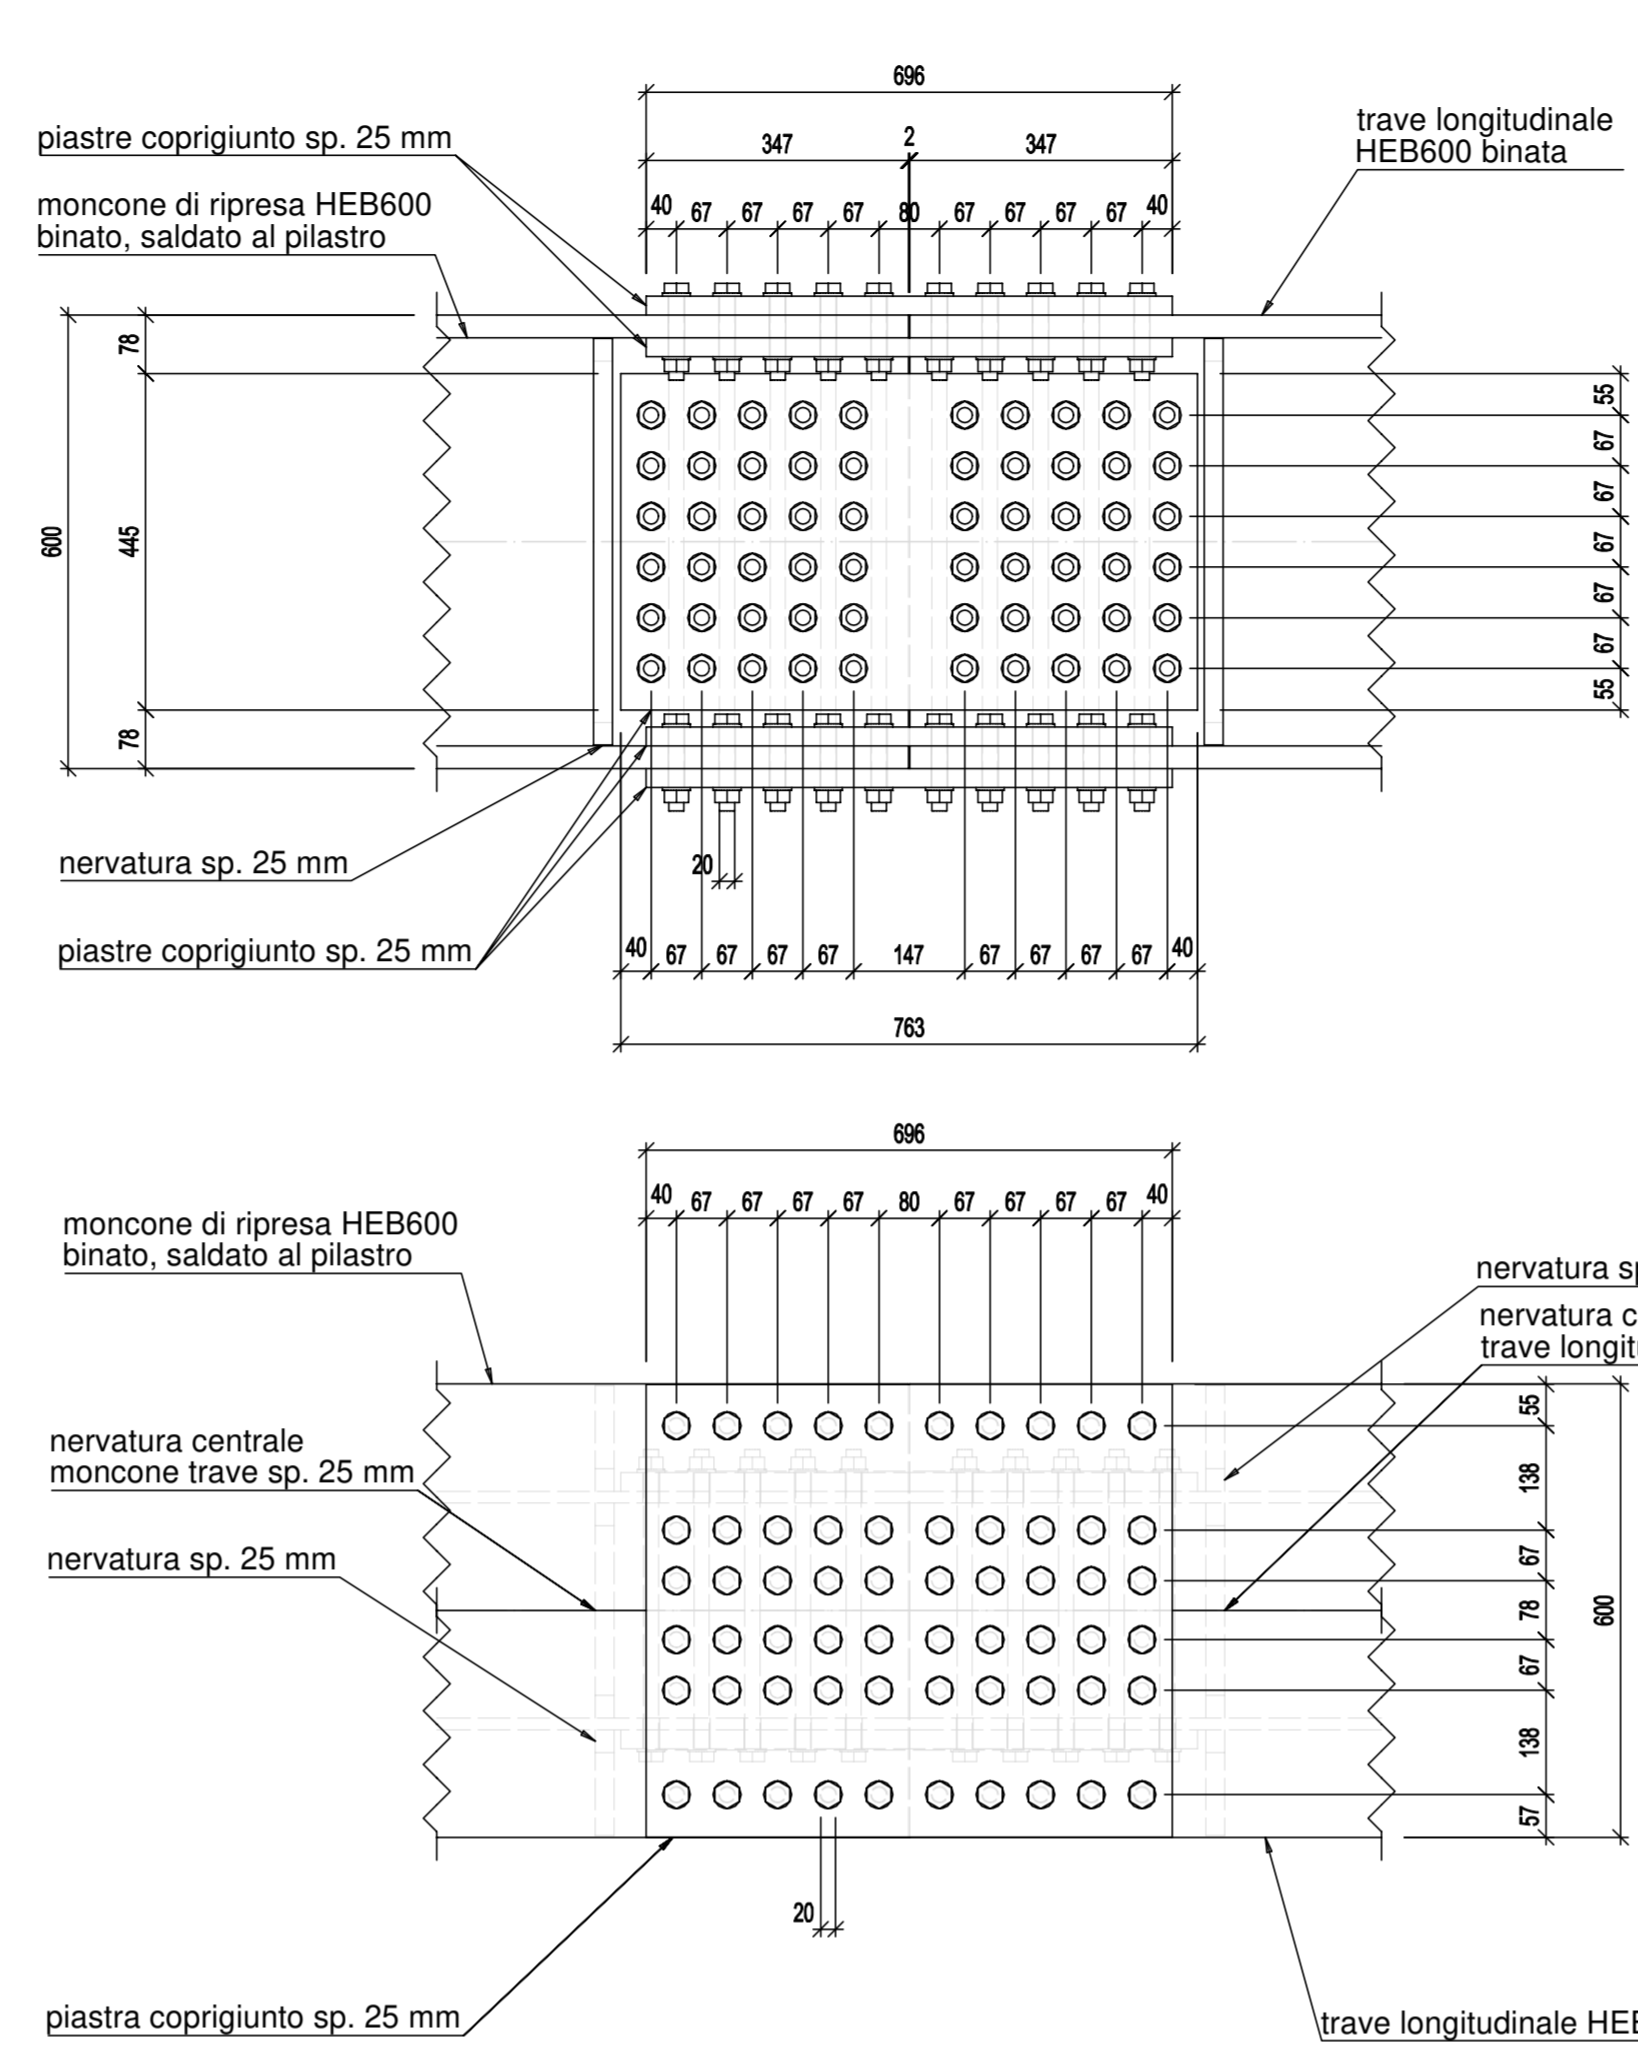

Coprigiunto trave longitudinale HEB600 binata-travi trasversali HEA600 - Scala: 1:10

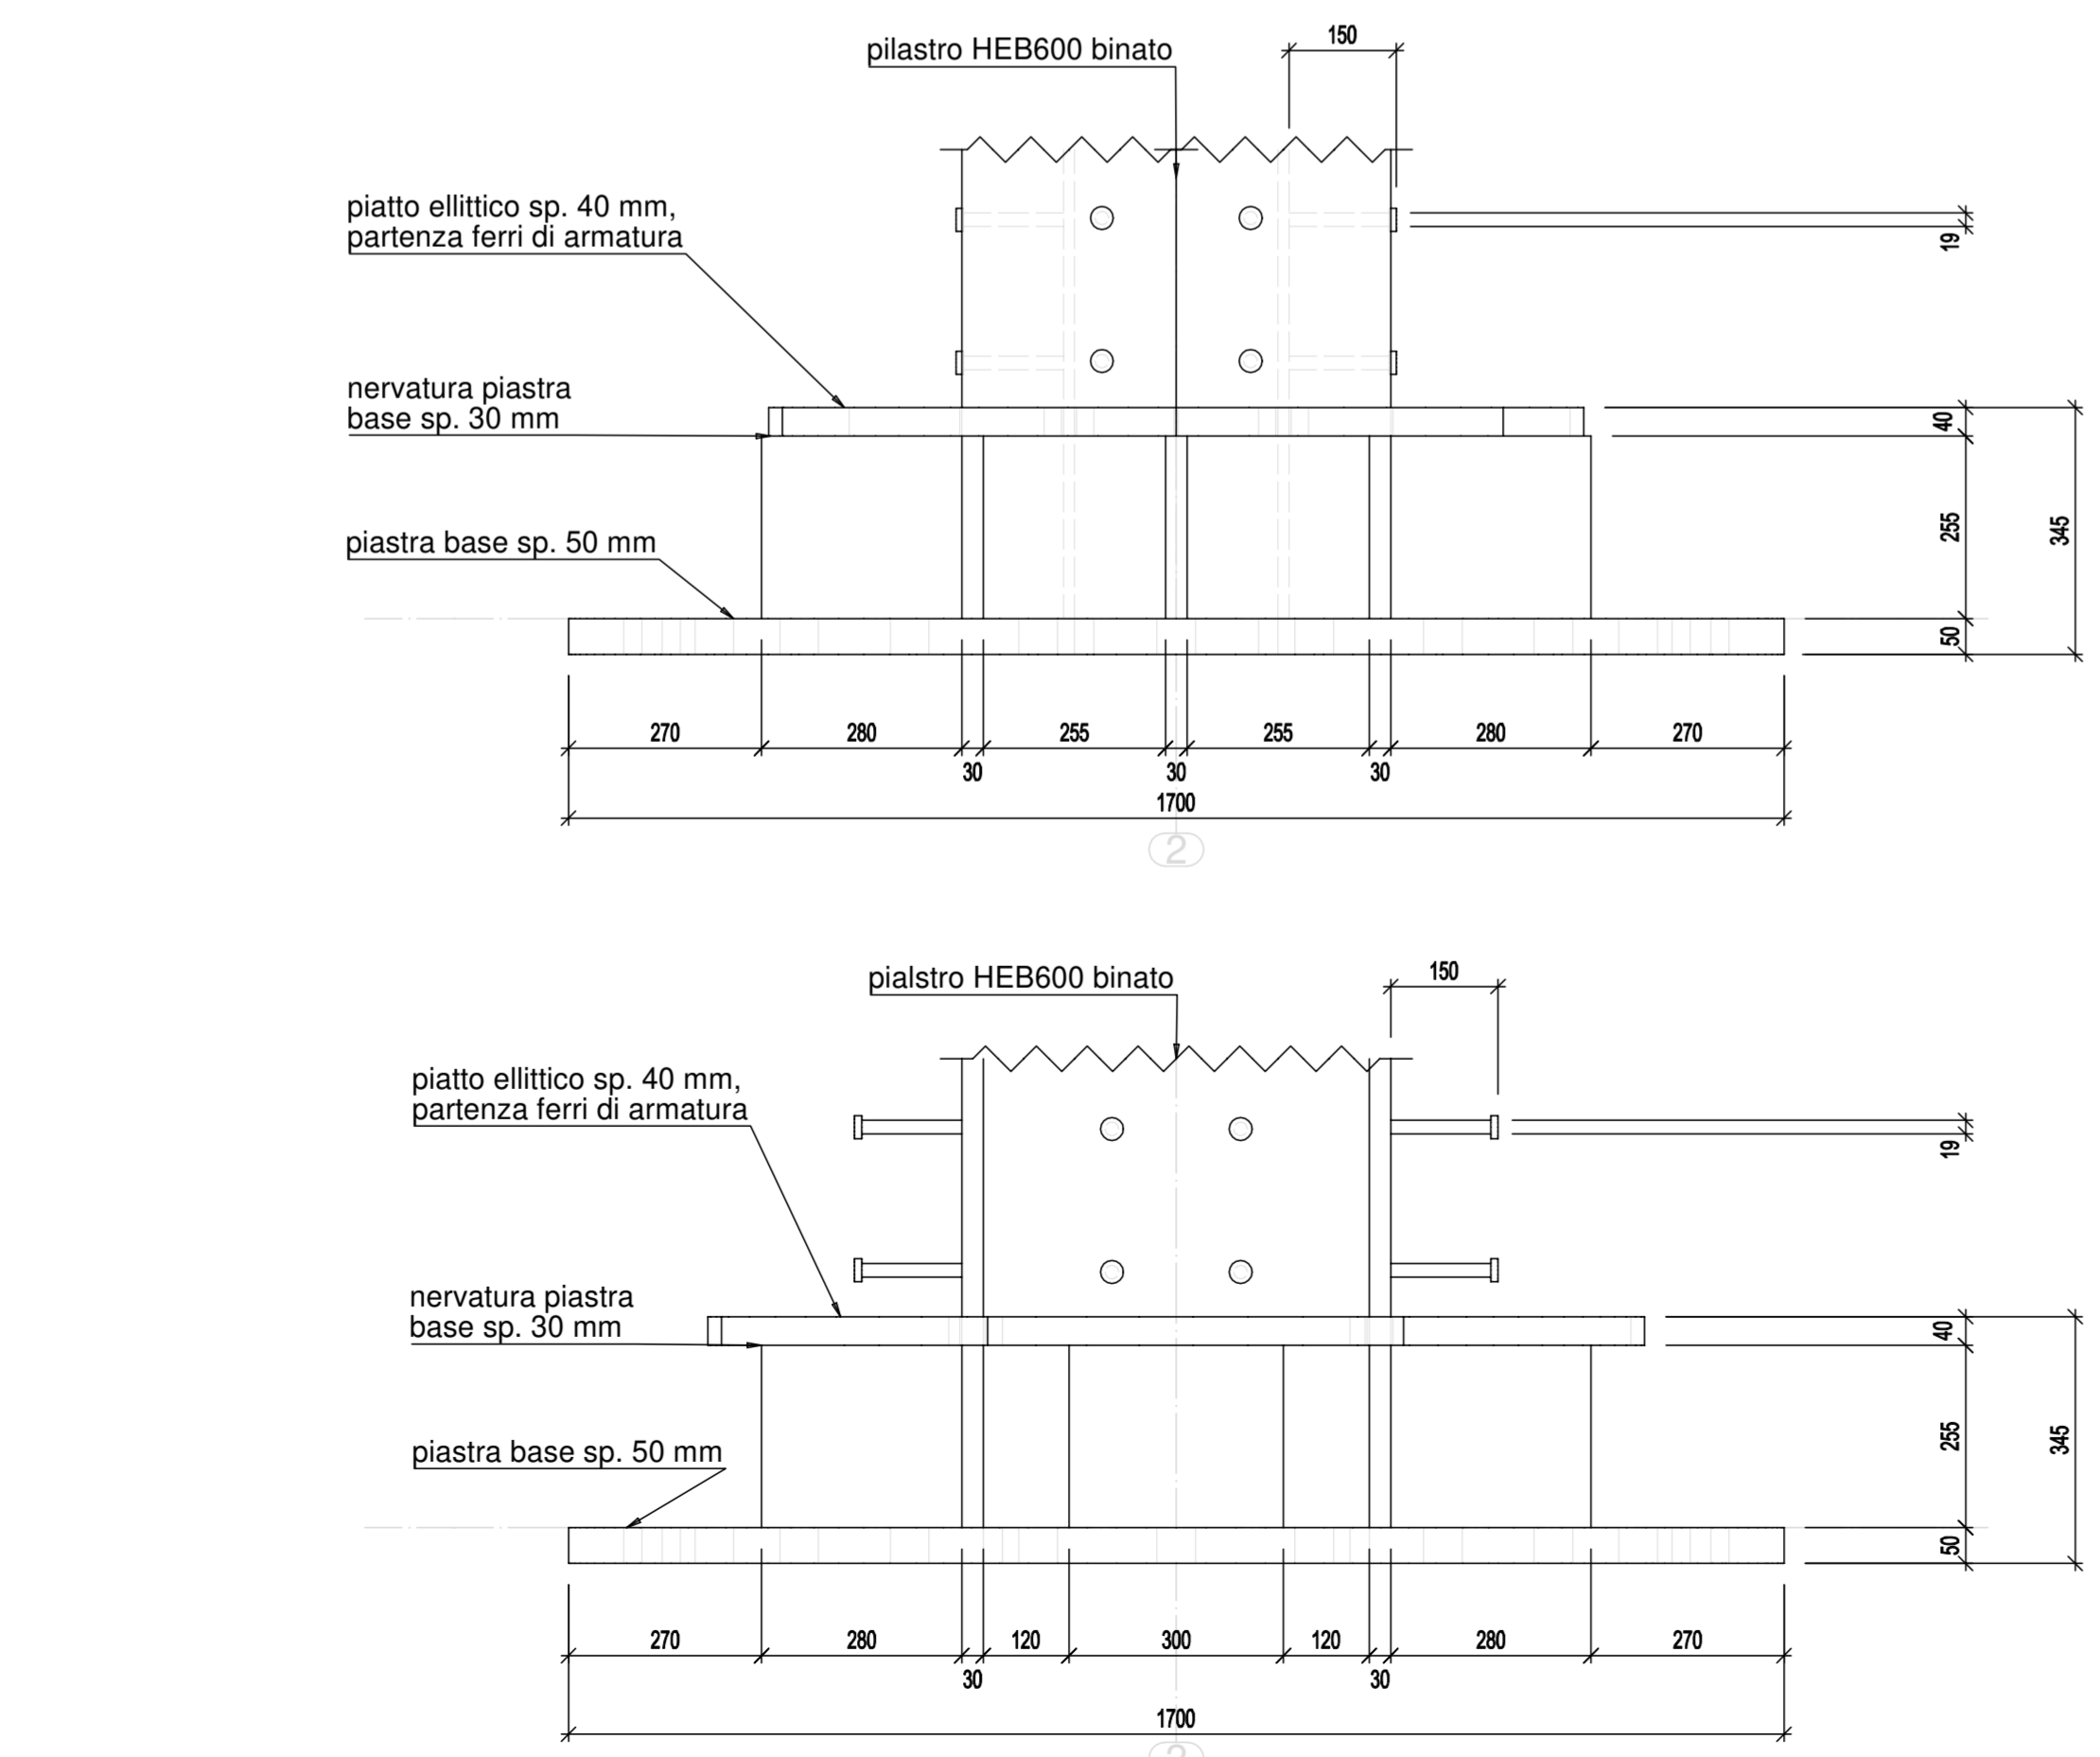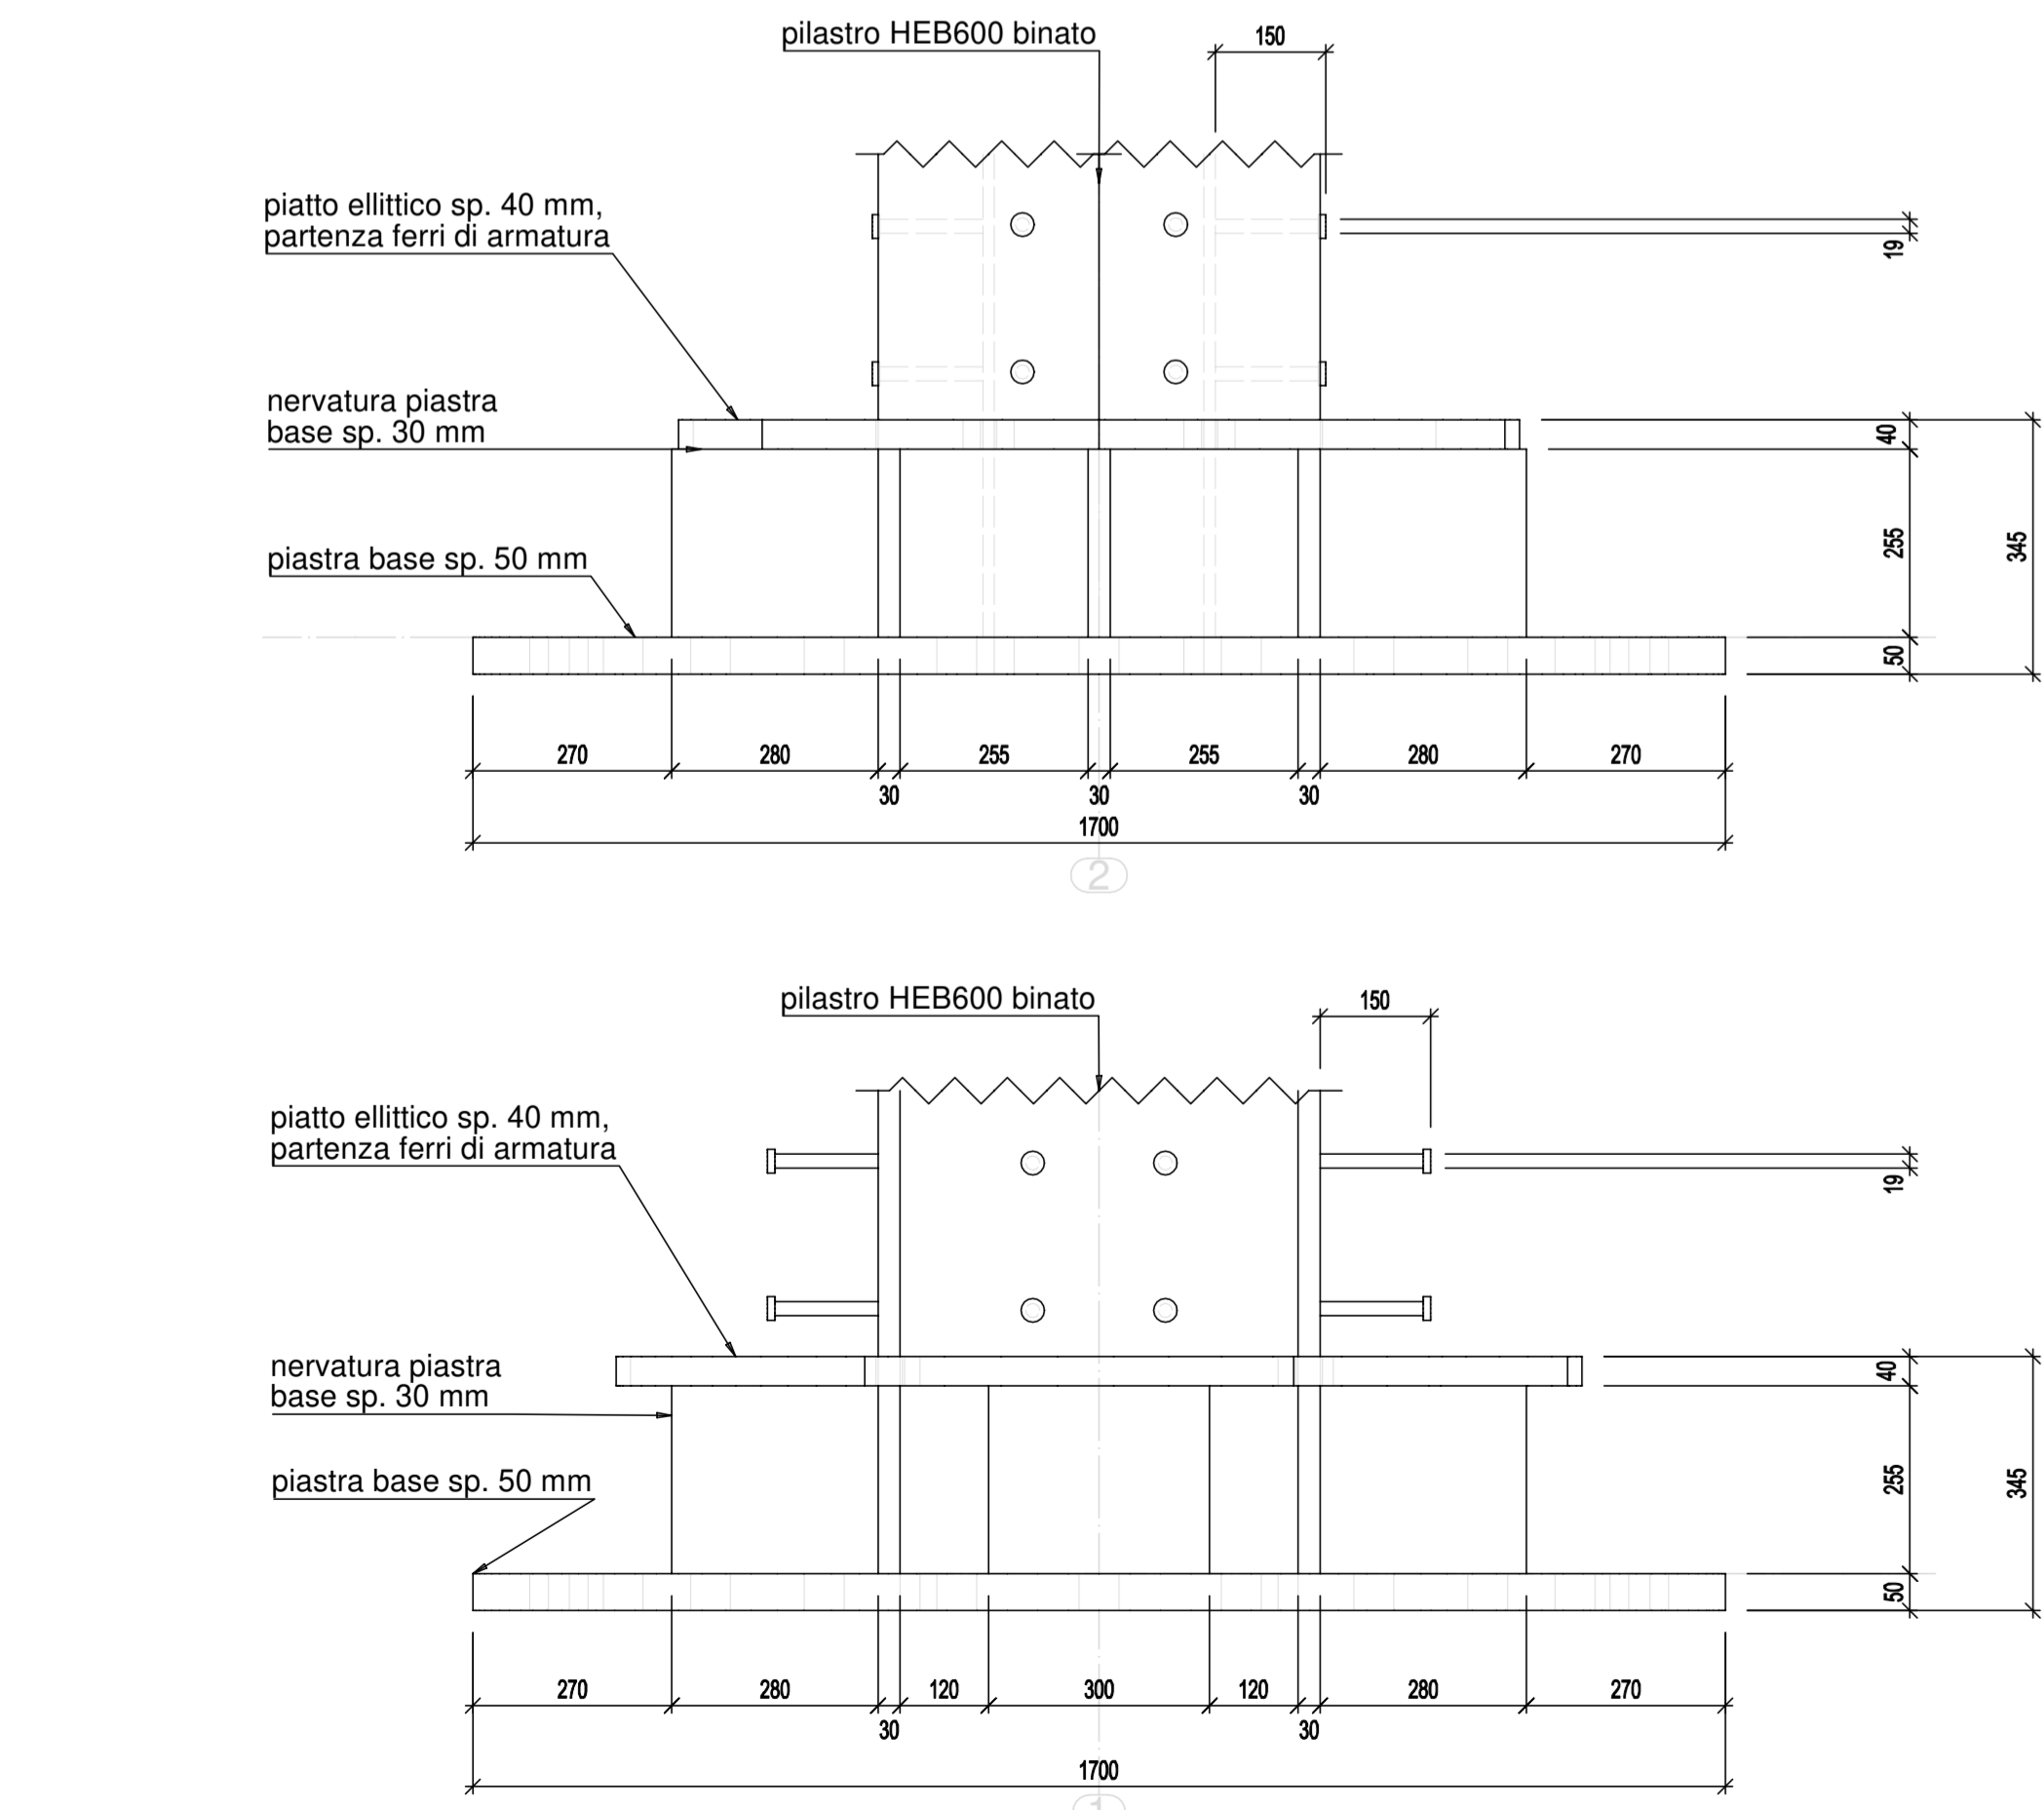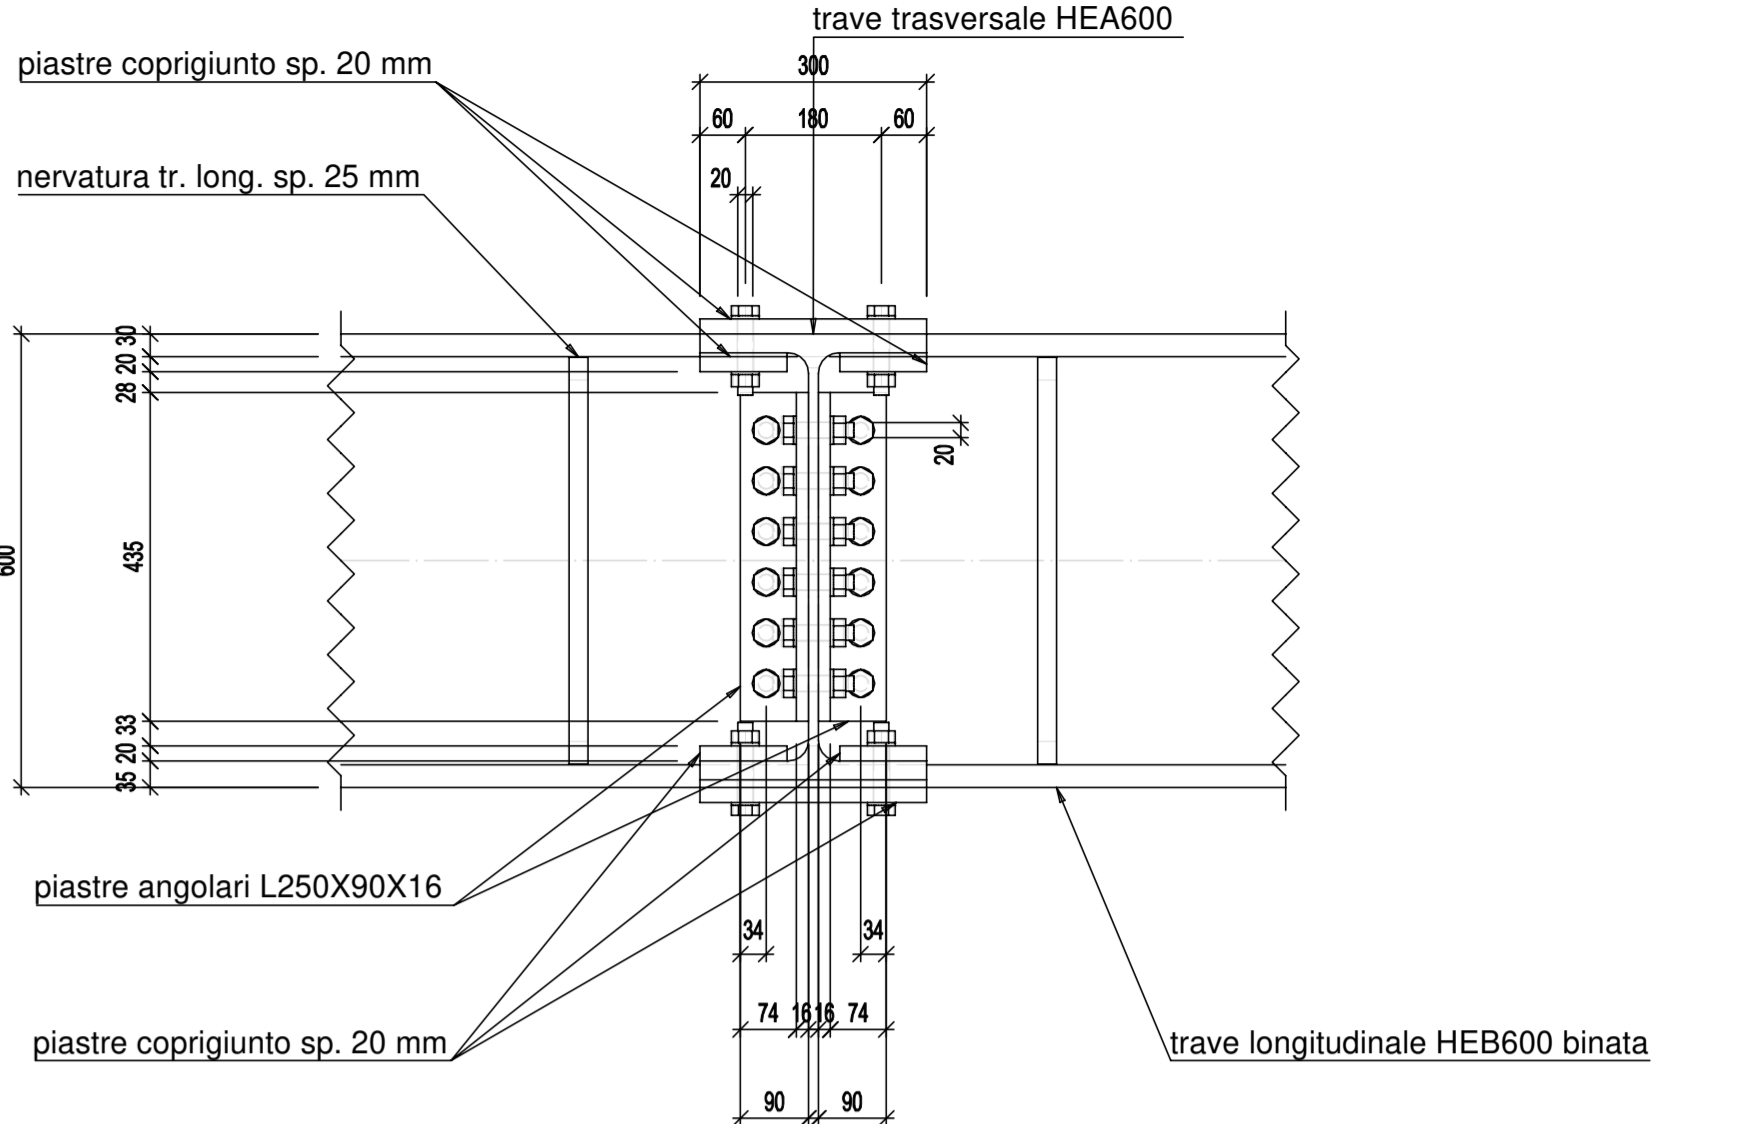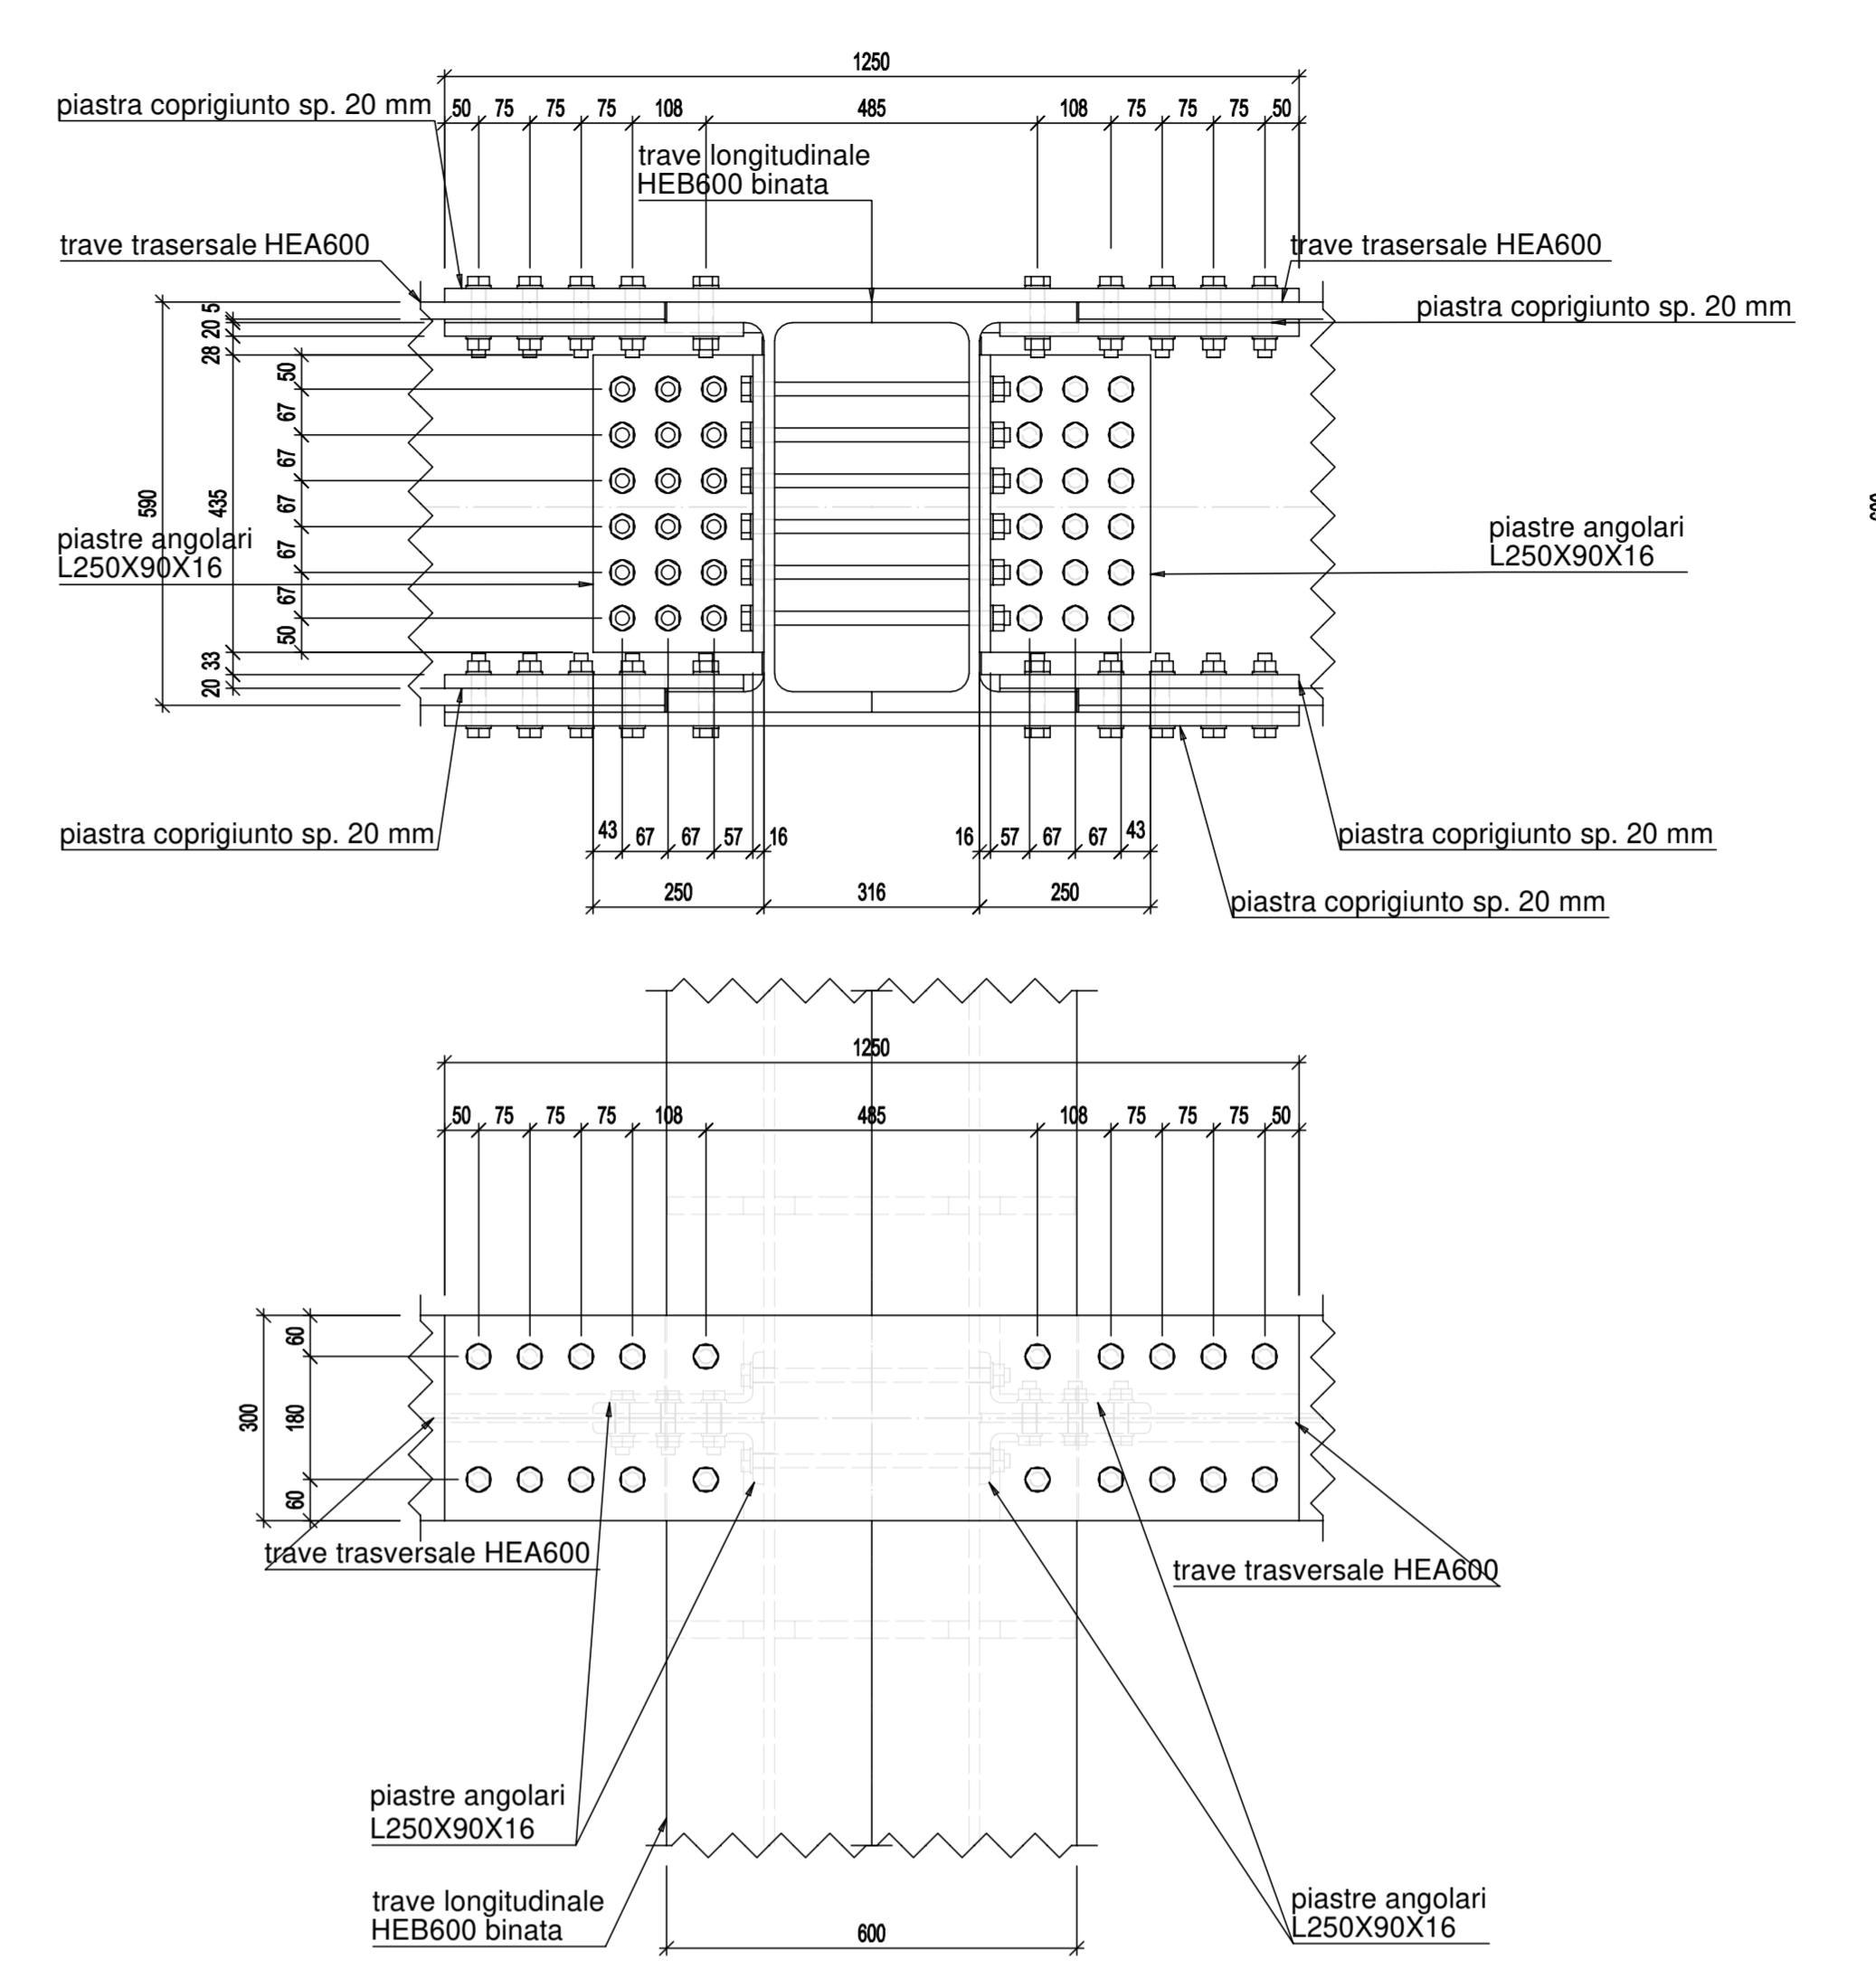

Coprigiunto pilastro-trave trasversale IPE600 binata - Scala: 1:10

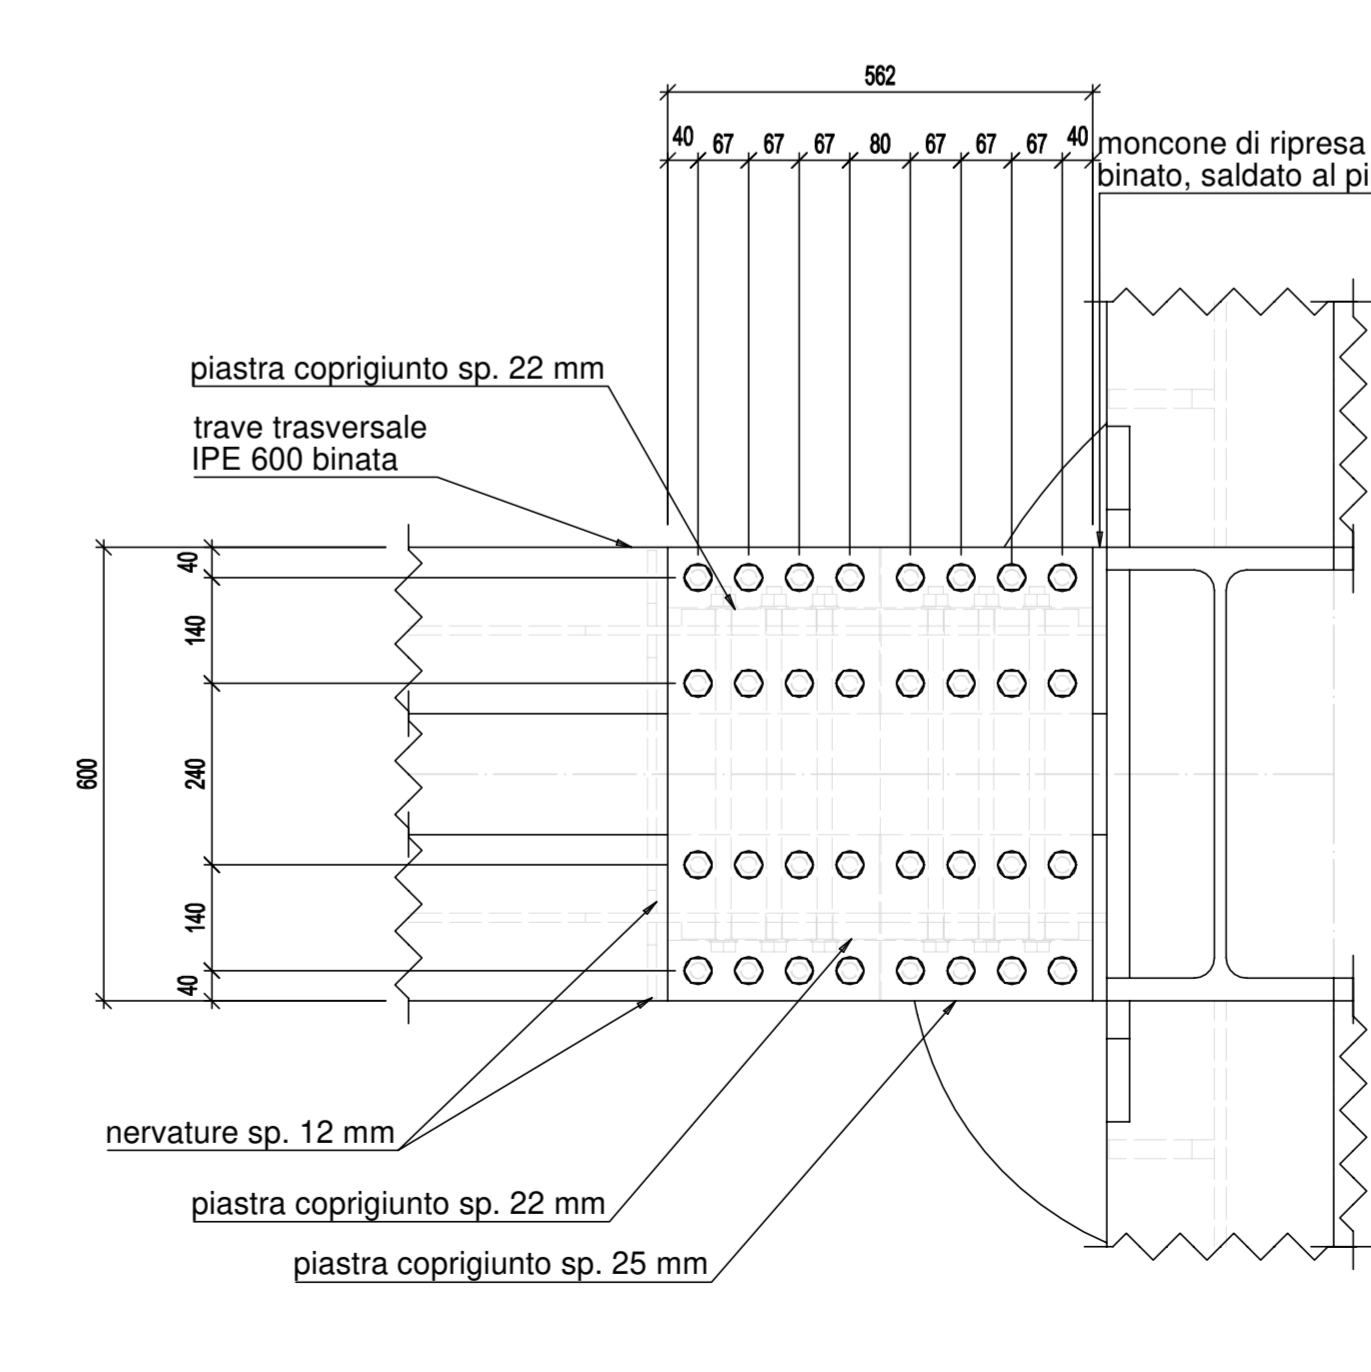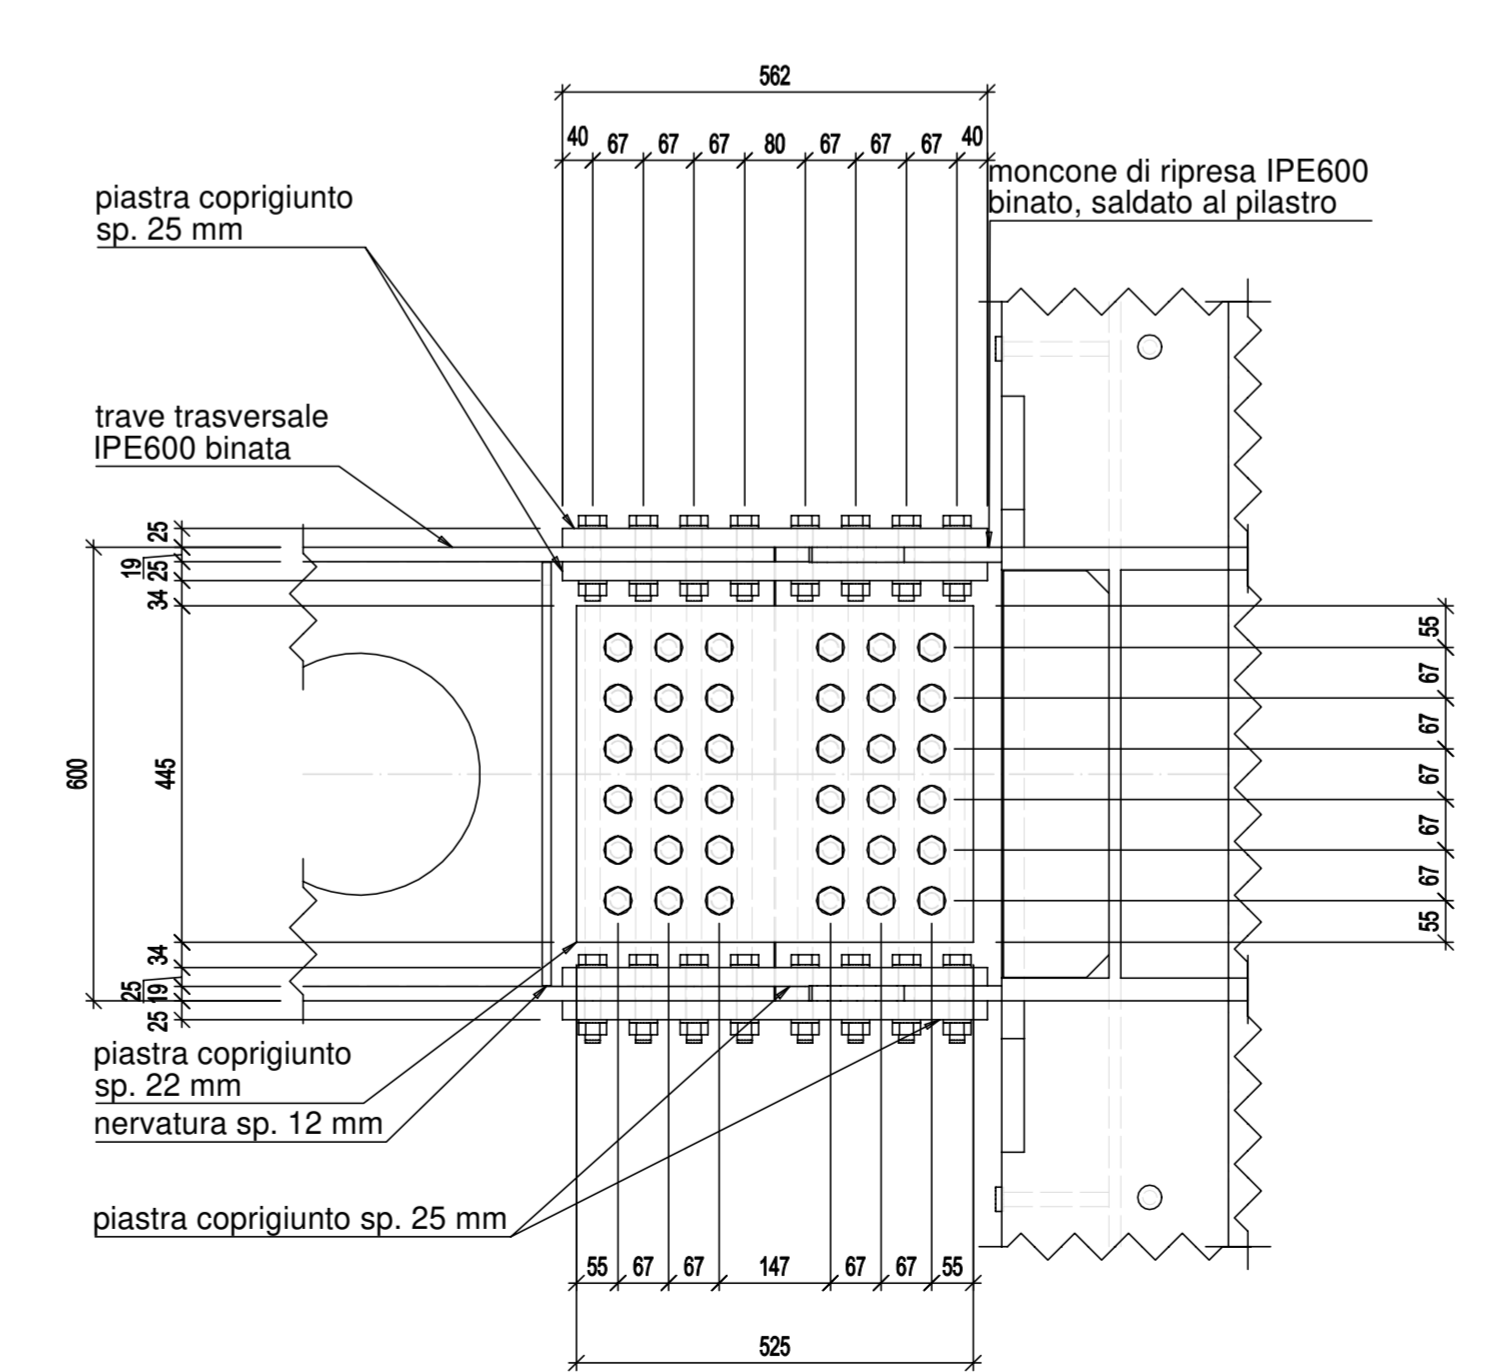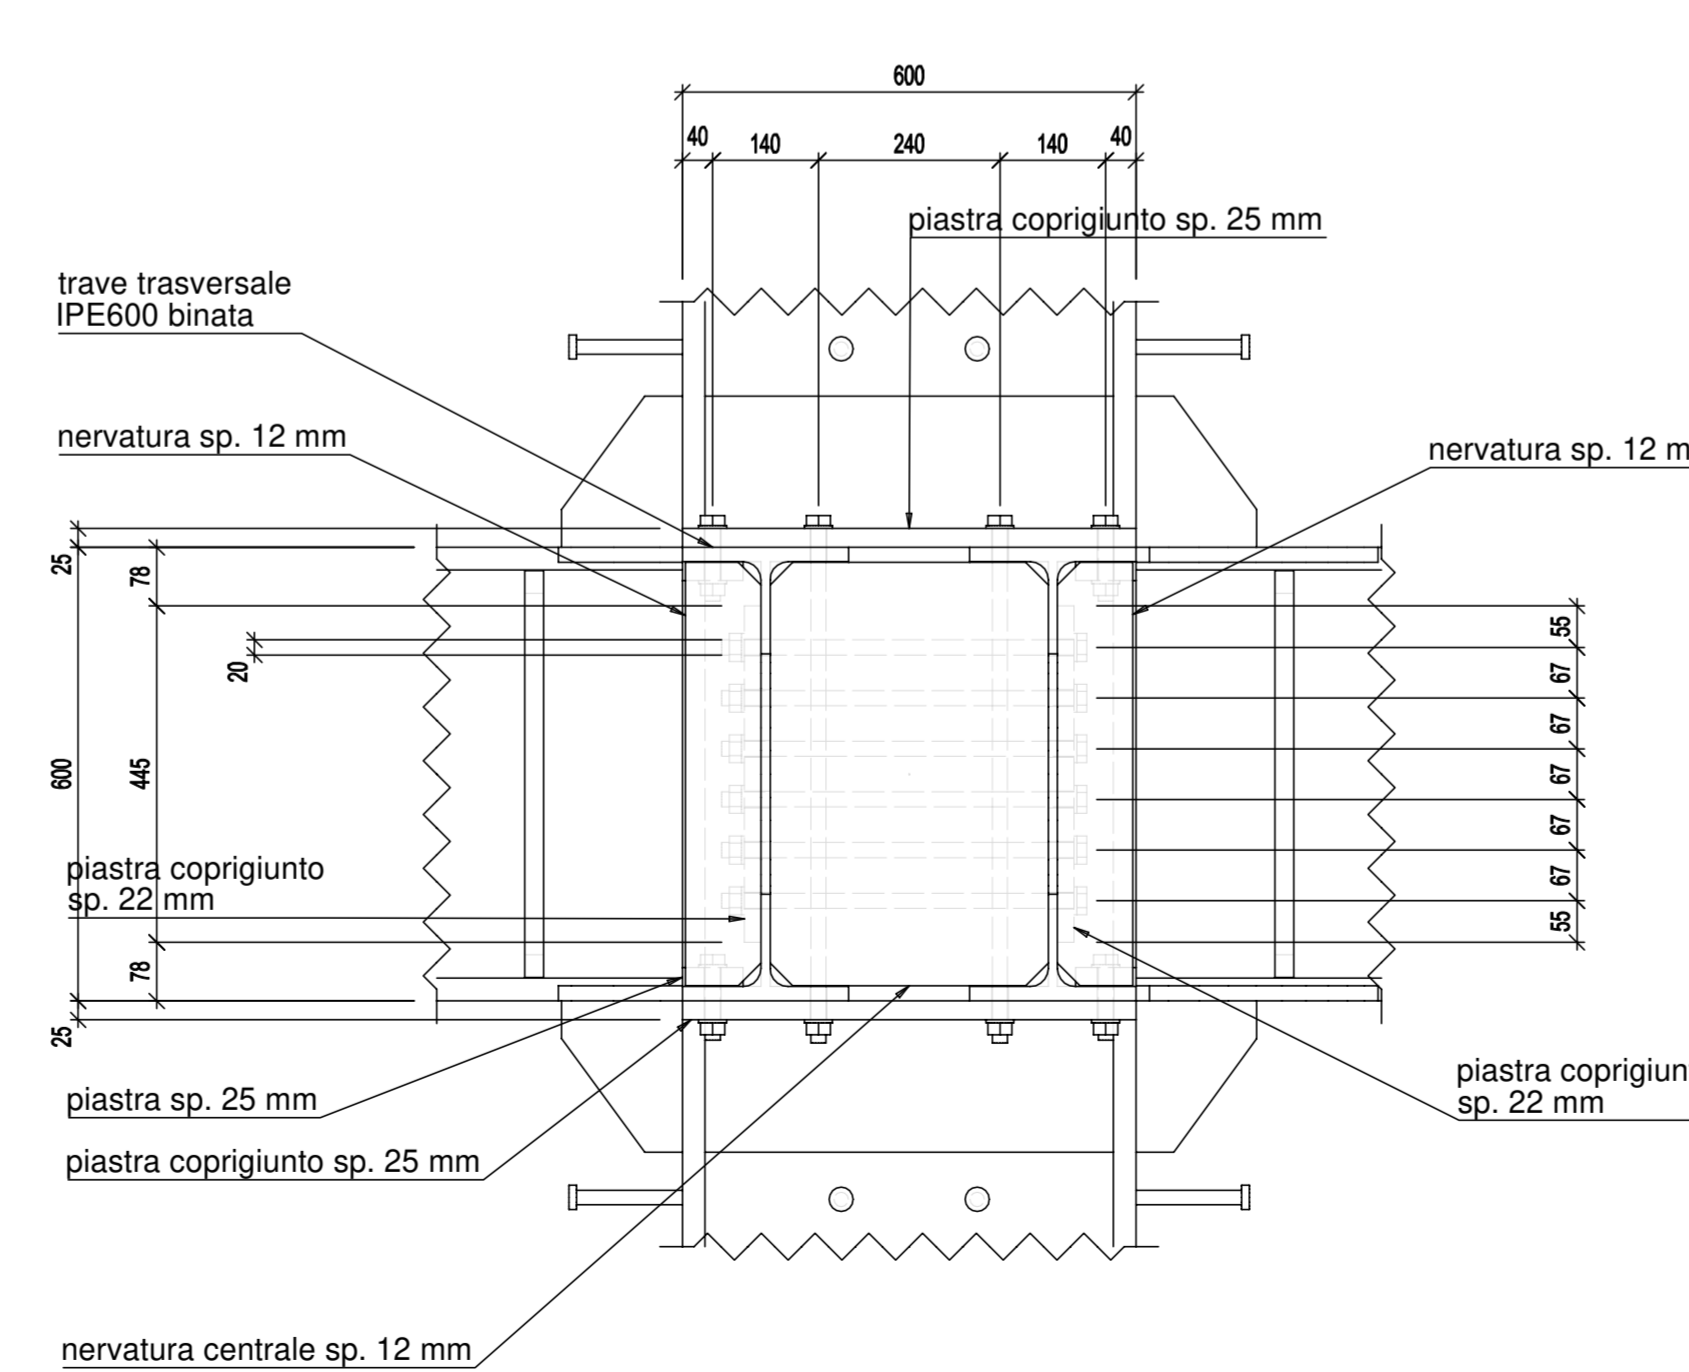






