Pianta Vasca

1 : 50

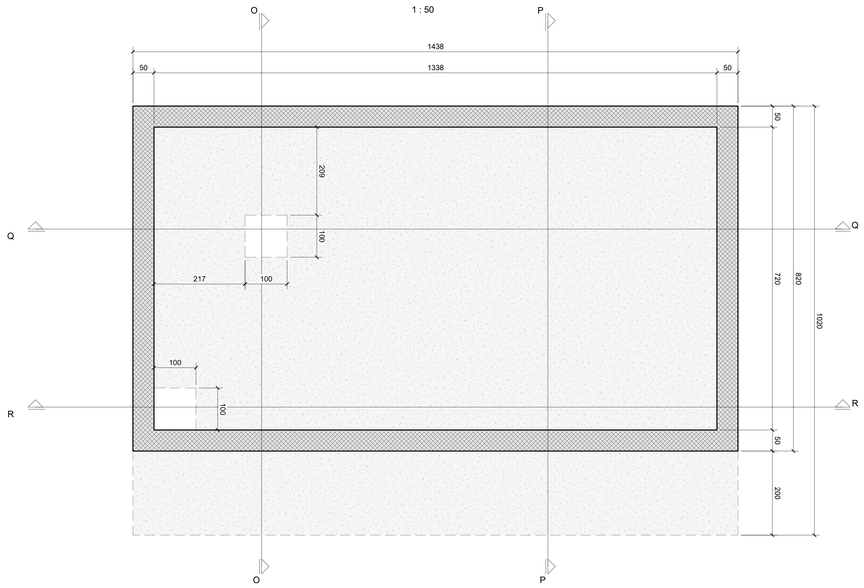

PIANTA CHIAVE

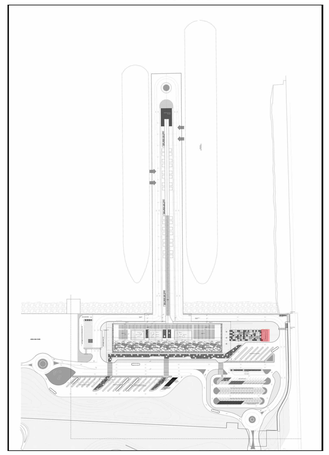

Sezione Q-Q

1 : 50

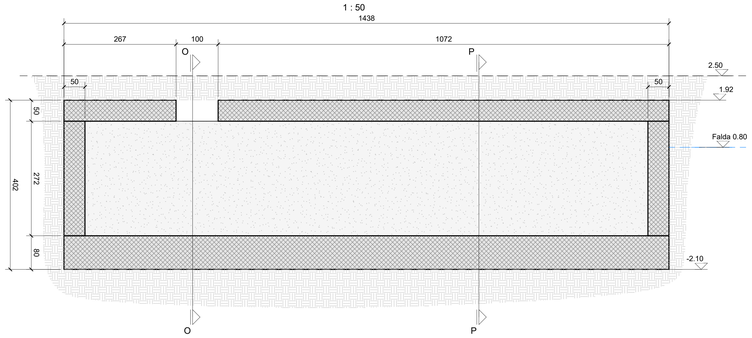

Sezione O-O

1 : 50

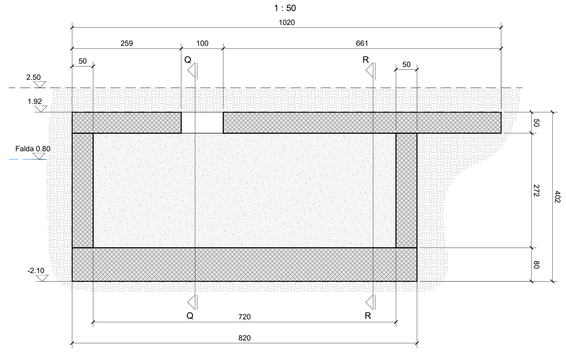

sezione R-R

1 : 50

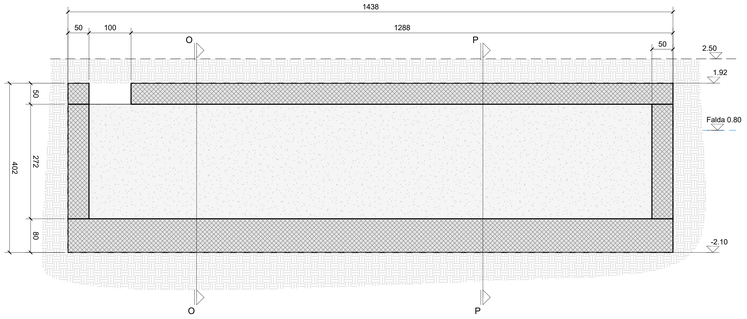

Sezione P-P

1 : 50

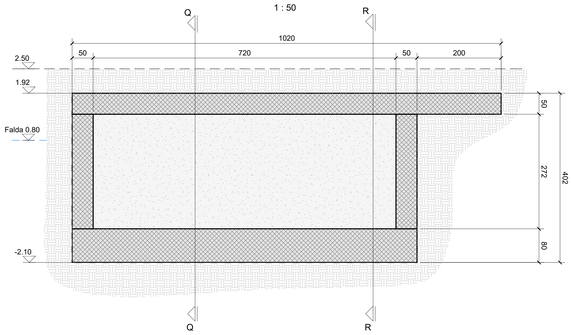

Autorità di Sistema Portuale del Mare Adriatico Centro-Settentrionale

PORTO DI RAVENNA

COMUNE DI RAVENNA

«CONCESSIONE MEDIANTE PROJECT FINANCING DEL SERVIZIO DI ASSISTENZA PASSEGGERI E DI STAZIONE MARITTIMA NEL PORTO DI RAVENNA, NONCHÉ DELLE AREE PER LA REALIZZAZIONE E GESTIONE DELLA NUOVA STAZIONE MARITTIMA E DEGLI ALTRI BENI STRUMENTALI E/O COMPLEMENTARI ALLA PRESTAZIONE DEL SUDDETTO SERVIZIO DA REALIZZARE SULLA BANCHINA CROCIERE DI PORTO CORSINI (RA) E AREE DEMANIALI ADIACENTI»

PROGETTO ESECUTIVO

Committente

RCCP

Team progettisti

Atelier(s) Alfonso Femia s.r.l.
via Ticinese 240 20090 Trezzano s/n Milano tel. 0039 0245406 fax 0039 0245406294
via cardoni 32/35, 20137 Milano tel. 02 56818701 fax 0039 0411997412
55 rue des petites écuries, 75010 Paris tel +331.42462894
gennaro@atelierfemia.com www.atelierfemia.com

Professionista Responsabile progettazione Architettonica:
Arch. Alfonso Femia
Ordine di Napoli n° 1A-9/11-2018 all'ogni esercizio

RINA CONSULTING SPA
via cecchi 6- 16129 Genova - Italia
T+39 010 5482.1
info@rina.org www.rina.org

Professionista Responsabile progettazione Impiantistica Strutturale:
Ing.Alessandro Distefano
Geologo:
Dott. Roberto Pedone
Responsabile Coordinamento Sicurezza
Ing. Federico Barabino

Responsabile progettazione prevenzione incendi

AFC Srl
Ing. Alberto Corbo
Ing. Jean Stefano Allaria, 6- 20145 Milano
Tel./Fax +39 02 45479888
antonio.corbo@afcsrl.it
www.afcsrl.it

cod. tavola	**RAV PE-H22-Strutture Serbatoi Pianta e Sezioni**
scala	**1:50**
oggetto	**Strutture Serbatoi Pianta e Sezioni**
data	**17 Ottobre 2022**
nome file	**RAV PE-H22-Strutture Serbatoi Pianta e Sezioni**

commessa **P0032413**

rev.	data	redatto	verificato	approvato	oggetto revisione
0	**17/10/22**	**RINA/FF**	**RINA/AF**	**RINA/AO**	**Prima Emissione**

L'UTILIZZAZIONE E LA RIPRODUZIONE DEL PRESENTE DOCUMENTO SONO RISERVATE A NORMA DI LEGGE

SCALA DI STAMPA: 1=1