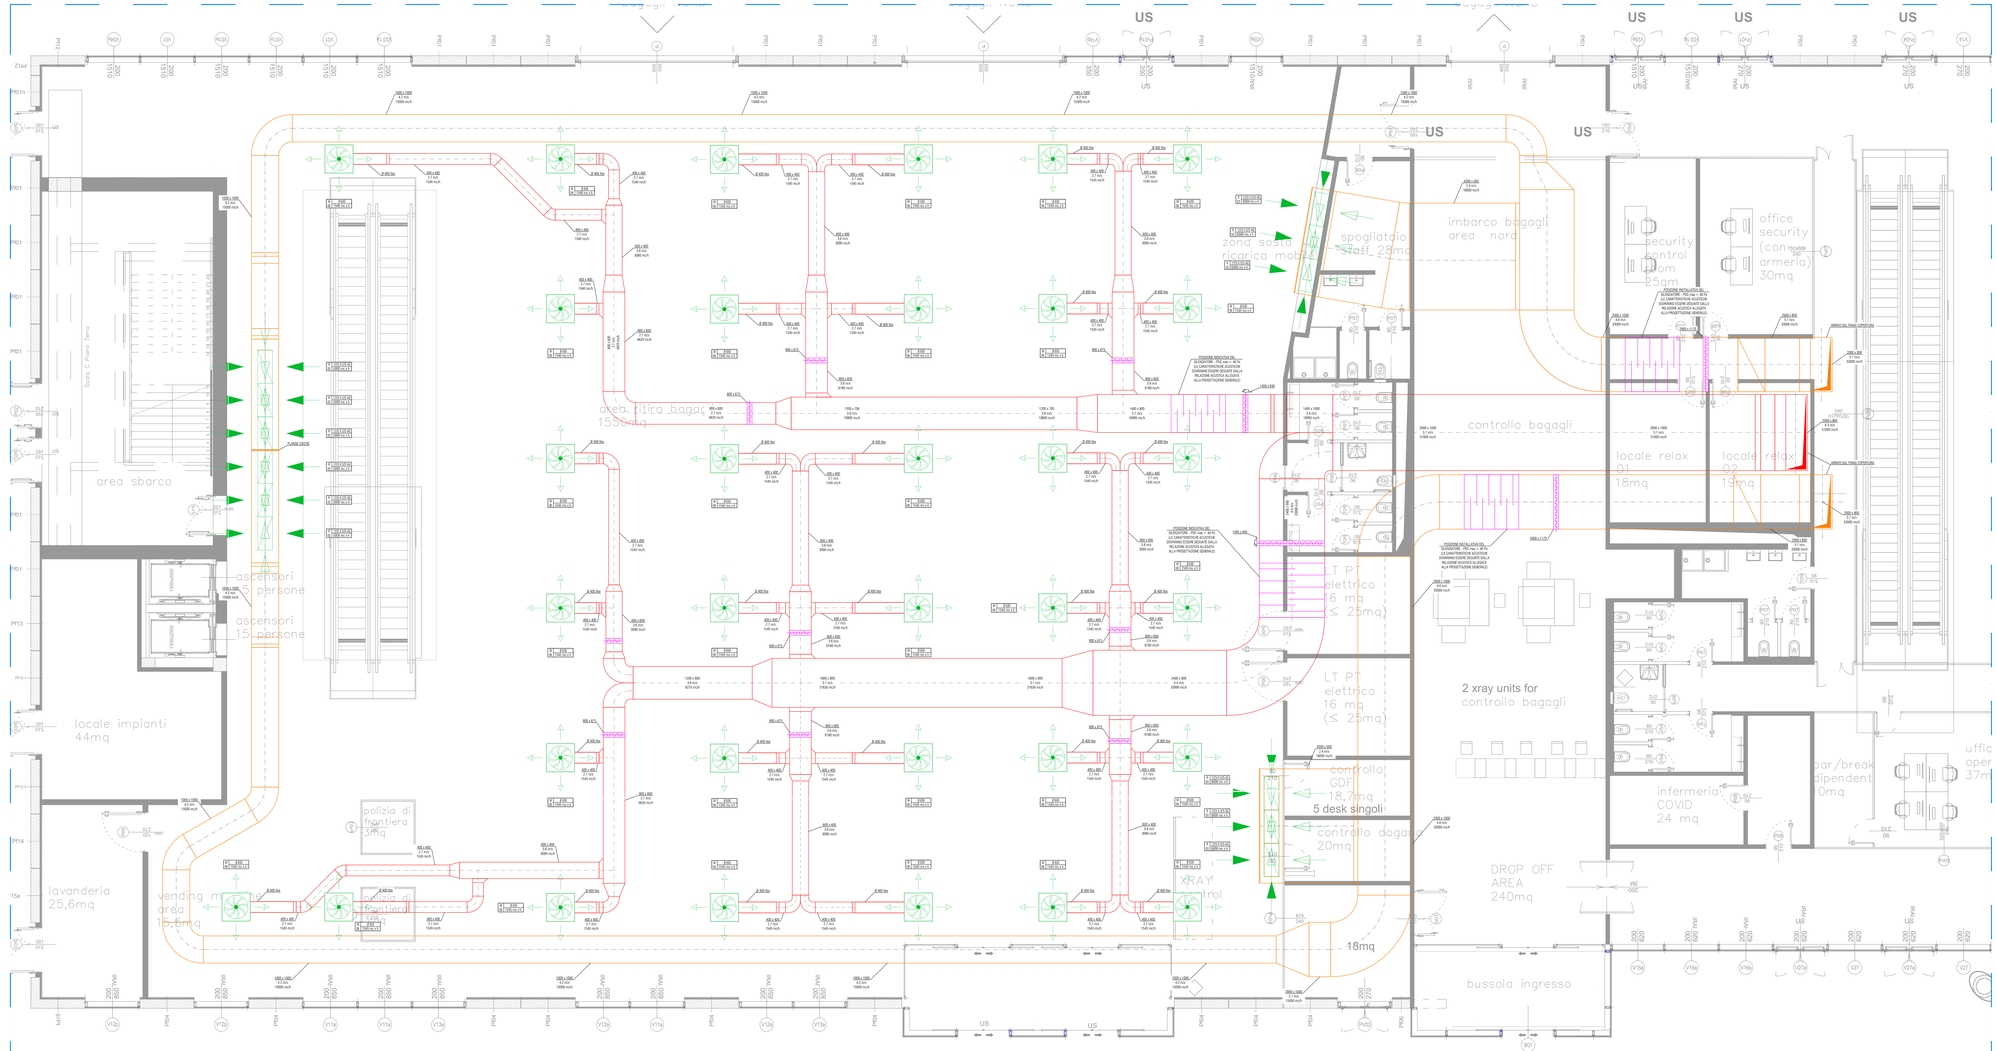

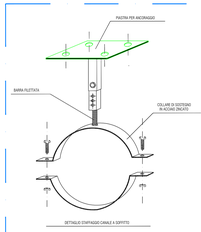

PARTICOLARI D'INSTALLAZIONE CONDOTTI CIRCOLARI METALLICI

SPESSORI DELLE LAMIERE E TIPO DI DISTRIBUZIONE DEI CANALI CIRCOLARI				
DIAMETRO DEL CANALE	SPESSORE DELLA LAMIERA			CONGIUNZIONI FERMATRAVI
	CANALI CON CHIUSURA A SPIRALE	CANALI CON CHIUSURA LONGITUD.	RACCORDI(esempi:RP CONDOTTI/raccordi CIRCOLARI)	
FINO A 200	6/10	6/10	12/10	GIUNTO A MPPLO LUNGHEZZA = 30 mm
DA 250 FINO A 350	6/10	6/10	12/10	GIUNTO A MPPLO LUNGHEZZA = 30 mm
DA 400 FINO A 650	8/10	8/10	12/10	GIUNTO A MPPLO LUNGHEZZA = 30 mm
DA 700 FINO A 900	10/10	10/10	12/10	GIUNTO A MPPLO LUNGHEZZA = 30 mm
DA 950 FINO A 1250	12/10	14/10	14/10	GIUNTO A FLANGIA ANGOLARE 40 x 40 x 5
DA 1300 FINO A 1500	14/10	14/10	14/10	GIUNTO A FLANGIA ANGOLARE 40 x 40 x 5
DA 1550 FINO A 2100	/	16/10	16/10	GIUNTO A FLANGIA ANGOLARE 40 x 40 x 5

DIMENSIONI CONCIALATE PER LE STAFFE DI CANALI CIRCOLARI				
MASSIMA DIMENSIONE DEL CANALE	STAFFA A TIRANTINO	STAFFA A MAZZINO	MASSIMA DISTANZA TRA gli STAFFE	NUMERO DI STAFFE
FINO A 400	24/10 (PG3)	25 x 3	3000	1
DA 500 FINO A 900		25 x 3	3000	1
DA 950 FINO A 1250		40 x 3	3000	1
DA 1300 FINO A 2100	-	40 x 3	3000	2

P ## PIANO | P XX | N° IDENTIFICATIVO DEL LOCALE

LEGENDA ETICHETTA LOCALI

TIPOLOGIA BOCCHETTA / GRIGLIE | X 600 x 150 / 04 320 m3/h | DIMENSIONI PORTATA

LEGENDA ETICHETTA BOCCHETTE E GRIGLIE

DIFFUSORE AD EFFETTO ELICOIDALE E GEOMETRIA VARIABILE marca TROX mod. VDL o similare

GRIGLIA DI RIPRESA marca TROX mod X-GRILLE o similare

DOCUMENTAZIONE DI RIFERIMENTO

- RAV PE AD Relazione clima acustico_REV1
- RAV PE AD Relazione rotatto acustico REV1
- RAV PE AD Relazione requisiti acustici passivi_nuovo intervo_REV1
- RAV PE AD Relazione cantieri interno ambienti_REV1

LEGENDA GENERALE

CONDOTTO ARIA DI MANDATA (RETTANGOLARE - CIRCOLARE)	VARIAZIONE DI SEZIONE CONCENTRICA (in larghezza)
CONDOTTO ARIA DI ESTRAZIONE/RIPRESA (RETTANGOLARE - CIRCOLARE)	VARIAZIONE DI SEZIONE (in altezza)
TUBO FLESSIBILE COLLEGATO CON CANALI DI ATTAC/PRESSIONE DIFFUSORI	FLUSSO ARIA
DEFLECTOR 14 ALFEIS marca FCR tipo DEFLECTOR DEFLECTOR DEFLECTOR