COLLEGARE AL BMS

VEDERE TAVOLA Impianto HVAC: RTU 1 - Schema funzionale 2 di 2 - Piano 1°

PIANO 1° - CORRIDOIO NORD

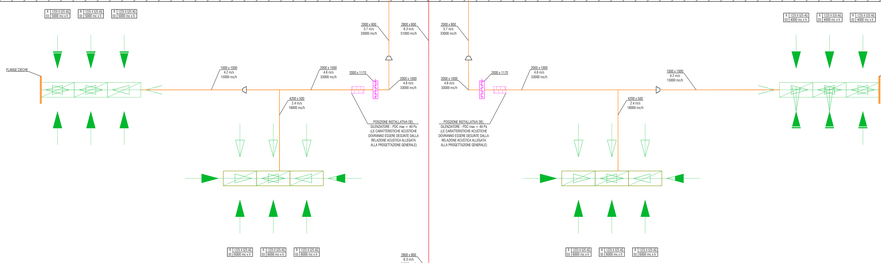

PIANO 1° - CORRIDOIO NORD

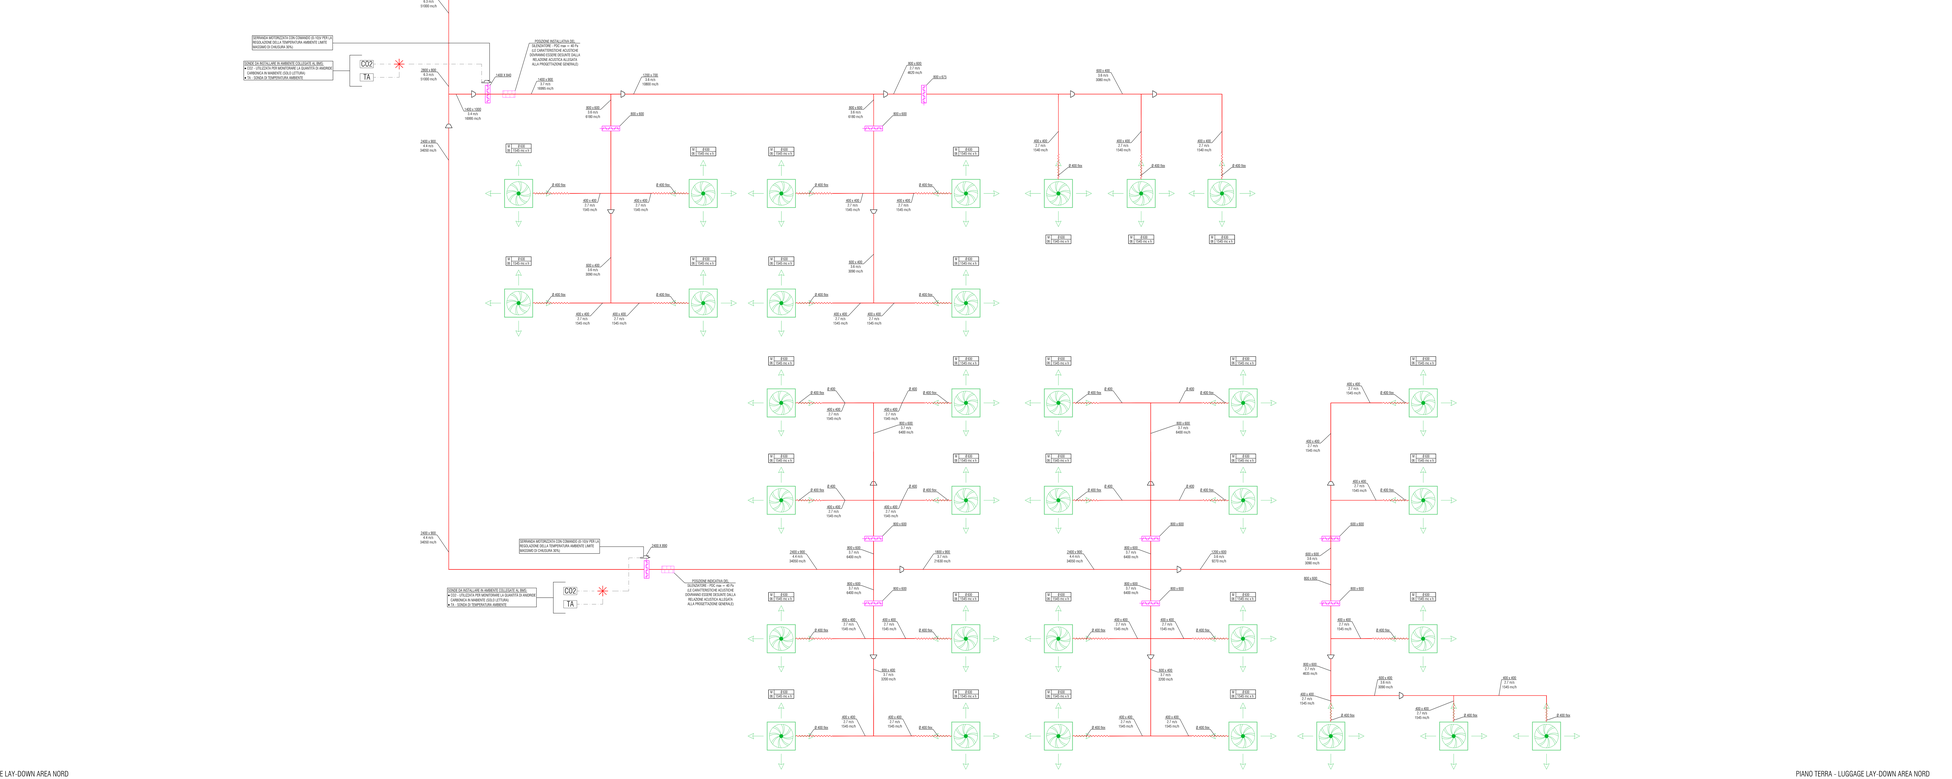

PIANO TERRA - LUGGAGE LAY-DOWN AREA NORD

PIANO TERRA - LUGGAGE LAY-DOWN AREA NORD

TIPOLOGIA BOCCHETTA / GRIGLIE	X	600 x 150	DIMENSIONI
	Q4	320 m3/h	PORTATA

LEGENDA ETICHETTA BOCCHETTE E GRIGLIE

DOCUMENTAZIONE DI RIFERIMENTO

- RAV PE-AD Relazione clima-acustico_REV1
- RAV PE-AD Relazione impatto-acustico REV1
- RAV PE-AD Relazione requisiti acustici passivi_nonvar interna_REV1
- RAV PE-AD Relazione cantieri interna-ambienti_REV1

LEGENDA GENERALE

CONDOTTE ARIA DI MANDATA (RETTANGOLARE - CIRCOLARE)		SERRANDA DI TARATURA IN ACCIAIO ZINCATO(CON AZIONAMENTO MANUALE O MOTORIZZATO PASSO ALETTE 150 mm	
CONDOTTE ARIA DI ESTRAZIONE/RIPRESA (RETTANGOLARE - CIRCOLARE)		SERRANDA DI TARATURA IN ACCIAIO ZINCATO(CON AZIONAMENTO MANUALE O MOTORIZZATO PASSO ALETTE 150 mm	
TUBAZ.FLESSIBILE ISOLATO CON CAMI DI VETRO SPESSORE 25 mm, DENSITÀ 16 KG/M3 marca POI type GINEVRO o equivalente		VARIAZIONE DI SEZIONE CONCENTRICA (in angolosa)	
DEFINEFORM SA CANALZ A SOTTI AFRACEMATO (caratteristiche tecniche indicati nel progetto di Acustica Tecnica - vedere rif. dec.)		VARIAZIONE DI SEZIONE (in ellisse)	

LEGENDA DIFFUSORI E GRIGLIE DI RIPRESA

DIFFUSORI	GRIGLIE DI RIPRESA
M.01 DIFFUSORE LINEARE CON PLENUM A UN RACCORDO E 100 - DUE Ø 100 E SERRANDA DI REGOLAZIONE marca TROX mod. PL 35-A-0.5 equivalente	R.01 DIFFUSORE LINEARE CON PLENUM A UN RACCORDO E 100 - DUE Ø 100 E SERRANDA DI REGOLAZIONE marca TROX mod. PL 35-A-0.5 equivalente
M.02 DIFFUSORE AD EFFETTO ELEVOLOGICA FACIATA QUADRATA COMPLETO DI PLENUM DENZA SERRANDA marca TROX mod. VDW-S-Z 0.4 o equivalente	R.02 DIFFUSORE AD EFFETTO ELEVOLOGICA FACIATA QUADRATA COMPLETO DI PLENUM DENZA SERRANDA marca TROX mod. VDW-S-Z 0.4 o equivalente
M.03 DIFFUSORE AD EFFETTO ELEVOLOGICA FACIATA CIRCOLARE SENZA PLENUM E SERRANDA marca TROX mod. VDL-Z-AIRNOZZLE	R.03 GRIGLIA DI RIPRESA COMPLETO DI SERRANDA marca TROX mod. R-GRILLE-Z equivalente
M.04 DIFFUSORE AD EFFETTO ELEVOLOGICA FACIATA CIRCOLARE CON PLENUM E SERRANDA marca TROX mod. VDL-Z-AIRNOZZLE o equivalente	R.04 DIFFUSORE LINEARE marca TROX mod. TC 35 CON PLENUM E UN RACCORDO (DN tubazione) E SERRANDA DI REGOLAZIONE o equivalente
M.05 DIFFUSORE AD EFFETTO ELEVOLOGICA FACIATA CIRCOLARE CON PLENUM E SERRANDA marca TROX mod. VDS, H 0.25 o equivalente	
M.06 DIFFUSORE AD EFFETTO ELEVOLOGICA FACIATA QUADRATA CON ATTUATORI PLENUM E SERRANDA marca TROX mod. VDL-H-S-Z0 o equivalente	
M.07 DIFFUSORE AD EFFETTO ELEVOLOGICA FACIATA CIRCOLARE CON PLENUM E SERRANDA marca TROX mod. VDL-H-S-Z0 o equivalente	

SPECIFICA MATERIALI

CANALI:	CANALE METALLICO IN LAMIERA DI ACCIAIO ZINCATO CON GIUNTI FLANGIATI (SPESSORE COME DA TABELLA)
COIBIMENTO CANALI METALLICI:	LANA DI VETRO RIFINITA CON CARTA D'ALLUMINIO E RETE METALLICA ZINCATA (VEDERE TABELLA)
SUPPORTI CANALI:	SISTEMA DI STAFFAGGIO CON MENSOLE IN PROFILATI DI ACCIAIO ZINCATO PREFABRICATI E CARPENTERIA METALLICA APPOSITAMENTE REALIZZATA E PROTETTA DA DOPPIO MANO DI VERNICE ANTIRUGGINE FISSATE ALLE STRUTTURE MEDIANTE BARRE FILETTATE
	SISTEMA DI STAFFAGGIO COSTITUITO DA GALLINE IN ACCIAIO ZINCATO PROTETTO DA GUAINA(CONE IN GOMMA) DADO E BARRA FILETTATA
NOTE:	1) LA LUNGHEZZA DI CANALI FLESSIBILI NON DEVE SUPERARE IL VALORE MASSIMO DI 3 DIAMETRI (A MENO DI IMPEDIMENTI O DIFFERENTI INDICAZIONI RIPORTATE NELLI ELABORATI GRAFICI PROGETTUALI) 2) NON CONSENTITA ADTAPTACLICA DI DIMENSIONI MAGGIORI DI SHOGE-ON (DOVRA' PREVEDERE SOBA 7.1 M E IN PRECISICA DI CAMBI DI DIMENSIONE DELLE BOTELLE DI ATTEZZURE

COMUNE DI RAVENNA

«CONCESSIONE MEDIANTE PROJECT FINANCING DEL SERVIZIO DI ASSISTENZA PASSEGGERI E DI STAZIONE MARITTIMA NEL PORTO DI RAVENNA, NONCHÉ DELLE AREE PER LA REALIZZAZIONE E GESTIONE DELLA NUOVA STAZIONE MARITTIMA E DEGLI ALTRI BENI STRUMENTALI ED COMPLEMENTARI ALLA PRESTAZIONE DEL SUDDETTO SERVIZIO DA REALIZZARE SULLA BANCHINA CROCIERE DI PORTO CORSINI (RAI) E AREE DEMANIALI ADIACENTI»

PROGETTO ESECUTIVO

Committente

Team Progettisti



RINA CONSULTING SPA
via cecchi 6 - 16129 Genova - Italia
t.+39 010 5385 1
info@rina.org www.rina.org

Professionisti Responsabile progettazione Impiantistica Strutturale Opere Civili
Geologia
Responsabile Esecuzione
Responsabile Coordinamento Sicurezza
Ing Fabrizio Bandoni

Responsabile progettazione prevenzione incendi

RAV PE-IA01- Impianto HVAC: RTU 1 - Schema funzionale 1 di 2 - Piano terra

cod. tavola	
scala	1:50
oggetto	IMPIANTO HVAC: RTU 1
data	27 ottobre 2022
nome tavola	RAV PE-IA01- Impianto HVAC: RTU 1 - Schema funzionale 1 di 2 - Piano terra
commessa	P0020304

rev	data	redatto	verificato	approvato	oggetto revisione
0	27/10/2022	AQ	AD	RINA / AO	Progetto esecutivo

LA PUBLICAZIONE E LA RIPRODUZIONE DEL PRESENTE DOCUMENTO SONO VIETATE SE NON PER USO