



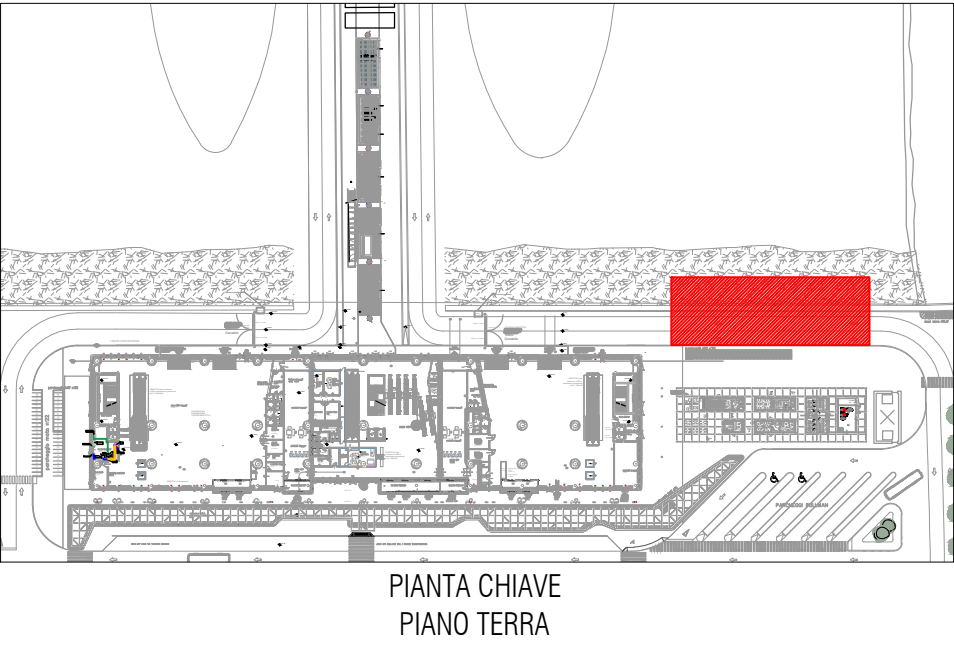

COMUNE DI RAVENNA
«CONCESSIONE MEDIANTE PROJECT FINANCING DEL SERVIZIO DI ASSISTENZA PASSEGGERI E DI STAZIONE MARITTIMA NEL PORTO DI RAVENNA, NONCHÉ DELLE AREE PER LA REALIZZAZIONE E GESTIONE DELLA NUOVA STAZIONE MARITTIMA E DEGLI ALTRI BENI STRUMENTALI E/O COMPLEMENTARI ALLA PRESTAZIONE DEL SUDDETTO SERVIZIO DA REALIZZARE SULLA BANCHINA CROCIERE DI PORTO CORSINI (RA) E AREE DEMANIALI ADIACENTI»

PROGETTO ESECUTIVO
Committente

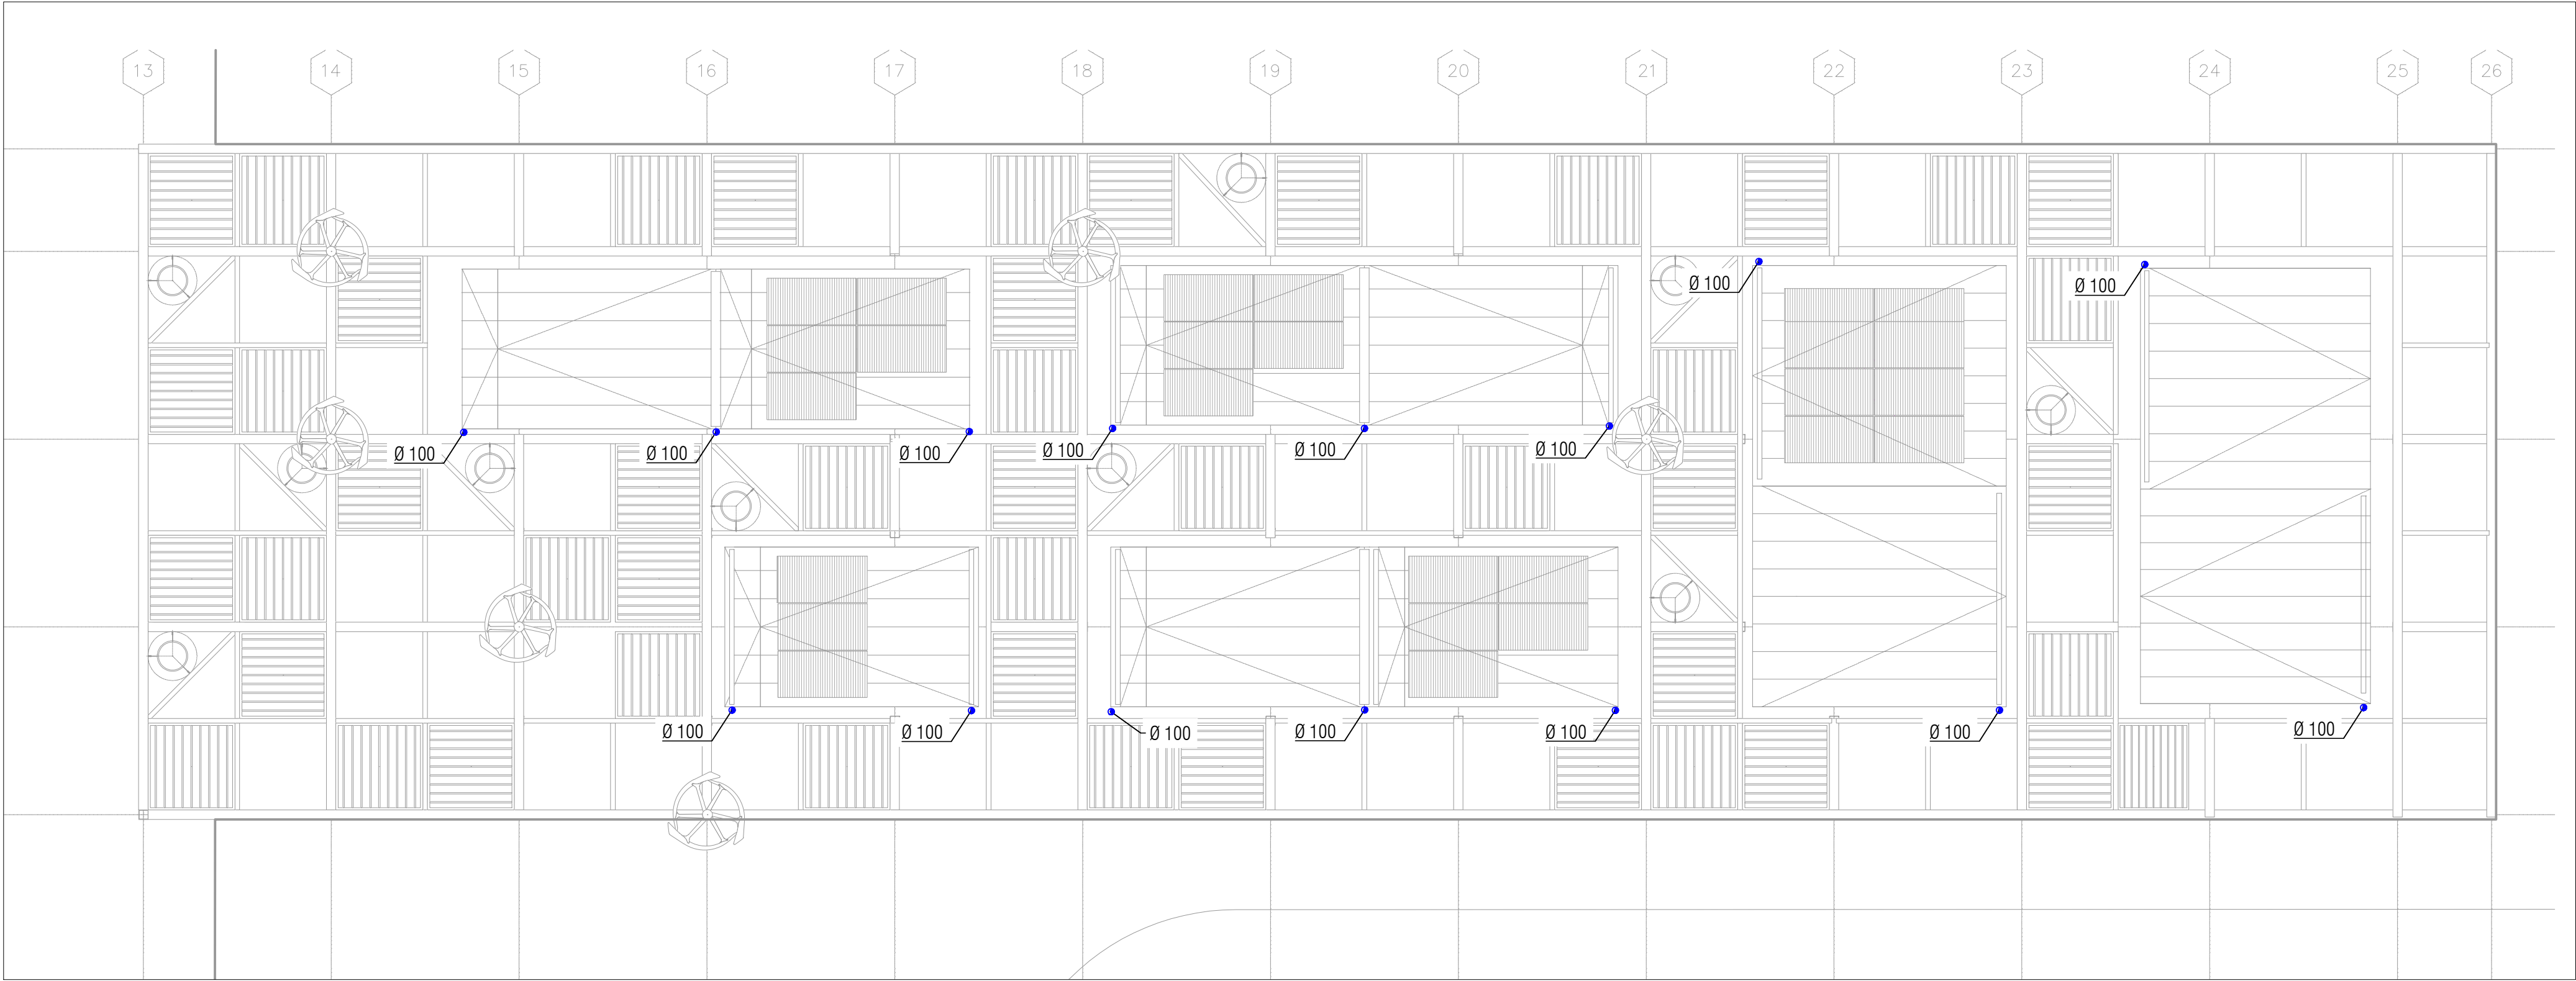

Team Progettisti

Atelier(s) Alfonso Femia s.r.l.
via interiano 3/11, 16124 Genova tel. 010.540095 fax 010.5702094
via cadolini 32/38, 20137 Milano tel. 02.54019701 fax 010.54115512
55 rue des petites écuries, 75010 Paris tel +331.42462894
genova@atelierfemia.com www.atelierfemia.com


Arch Alfonso Femia
© Alfonso Femia 2018 © AF517 2018 all rights reserved

Professionista Responsabile progettazione Architettonica:
Arch Alfonso Femia

RINA CONSULTING SPA
via cecehi 6- 16129 Genova - Italia
tel +39 010 31941
info@rina.org www.rina.org

Professionista Responsabile progettazione Implantistica Strutturale:
Ing Alessandro Odasso
Geologo
Geol Roberto Pedone
Responsabile Coordinamento Sicurezza
Ing Federico Barabino





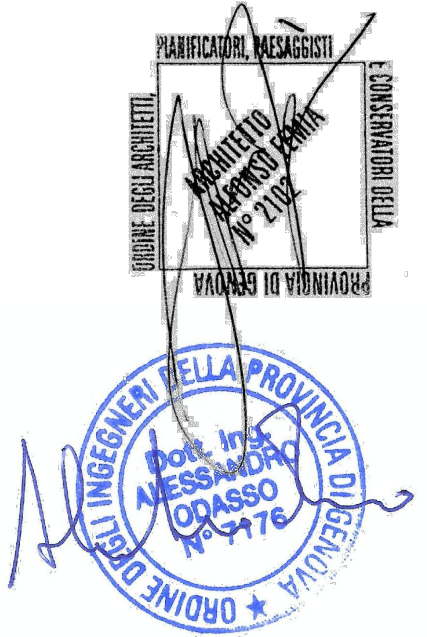


Responsabile progettazione prevenzione incendi
AFC Srl
Ing. Antonio Corbo
Via Leon Battista Alberti, 6- 20149 Milano
Tel./Fax +39 02 45479688
antonio.corbo@afceri.it
www.afceri.it



cod. tavola	RAV PE.H23- Impianto scarico AP. Area Commerciale. Coperture			
scala	1:100			
oggetto	Impianto scarico acque pluviali. Area commerciale. Piano coperture.			
data	30 settembre 2022			
nome file	RAV PE.H23- Impianto scarico AP. Area Commerciale. Coperture			
commessa	P0020304			
rev.	data	redatto	verificato	approvato
0	30/09/2022	AG	AD	RINA / AO
				Progetto esecutivo

MATERIALI			
TUBAZIONI DI SCARICO ACQUE BIANCHE:	SISTEMAZIONE PLUVIALI IN COPERTURA	VEDERE PROGETTO ARCHITETTONICO	
	COLONNIE PLUVIALI	TUBAZIONE IN POLIETILENE AD ALTA DENSITA' SILENZIATA marca: GEBERIT serie: SILENT-PP o equivalente	
	COLLETTORI	TUBAZIONE IN PVC SN 8 CON INNESTI A BICCHIERE	

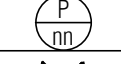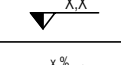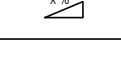LEGENDA			
	TUBAZIONE DI SCARICO ACQUE BIANCHE		IDENTIFICATIVO PLUVIALE
	TUBAZIONE DI SCARICO ACQUE NERE - SOTTOSERVIZI ESTERNI (NON OGGETTO DI PROGETTAZIONE)		PUNTO DI CONSEGNA (limite di intervento)
	COLONNA DI SCARICO ACQUE BIANCHE - PLUVIALE		TRANSITO VERTICALE
	CADITOIA CON POZZETTO SIFONATO		SALITA / DISCESA
	POZZETTO PLUVIALE SIFONATO		QUOTA SCORRIMENTO RISPETTO ALLA QUOTA 0.0 DI RIFERIMENTO
	POZZETTO DI ISPEZIONE CON CHIUSINO		DIREZIONE DI SCORRIMENTO E PENDENZA MINIMA
	INTERRUZIONE (PROSEGUE)		