


LEGENDA SIMBOLI

Simbolo	Descrizione
●	Utenza terminale F.M. normale
●	Utenza terminale F.M. preferenziale
●	Utenza terminale F.M. continuità
●	Utenza terminale illuminazione
⊠	Cassetta di derivazione a parete impianto F.M. normale/preferenziale/continuità e illuminazione
⊠	Cassetta di derivazione da incasso impianto F.M. normale
⊠	Tubazione sottotraccia impianto F.M. normale
⊠	Linee sopra controsoffitto impianto F.M. normale/preferenziale/continuità e illuminazione
⊠	Passerella a filo 200x100mm sopra controsoffitto

PLANIMETRIA QUOTA SOFFITTO  
PIANO PRIMO TERMINAL 1/2

Scala 1 : 100

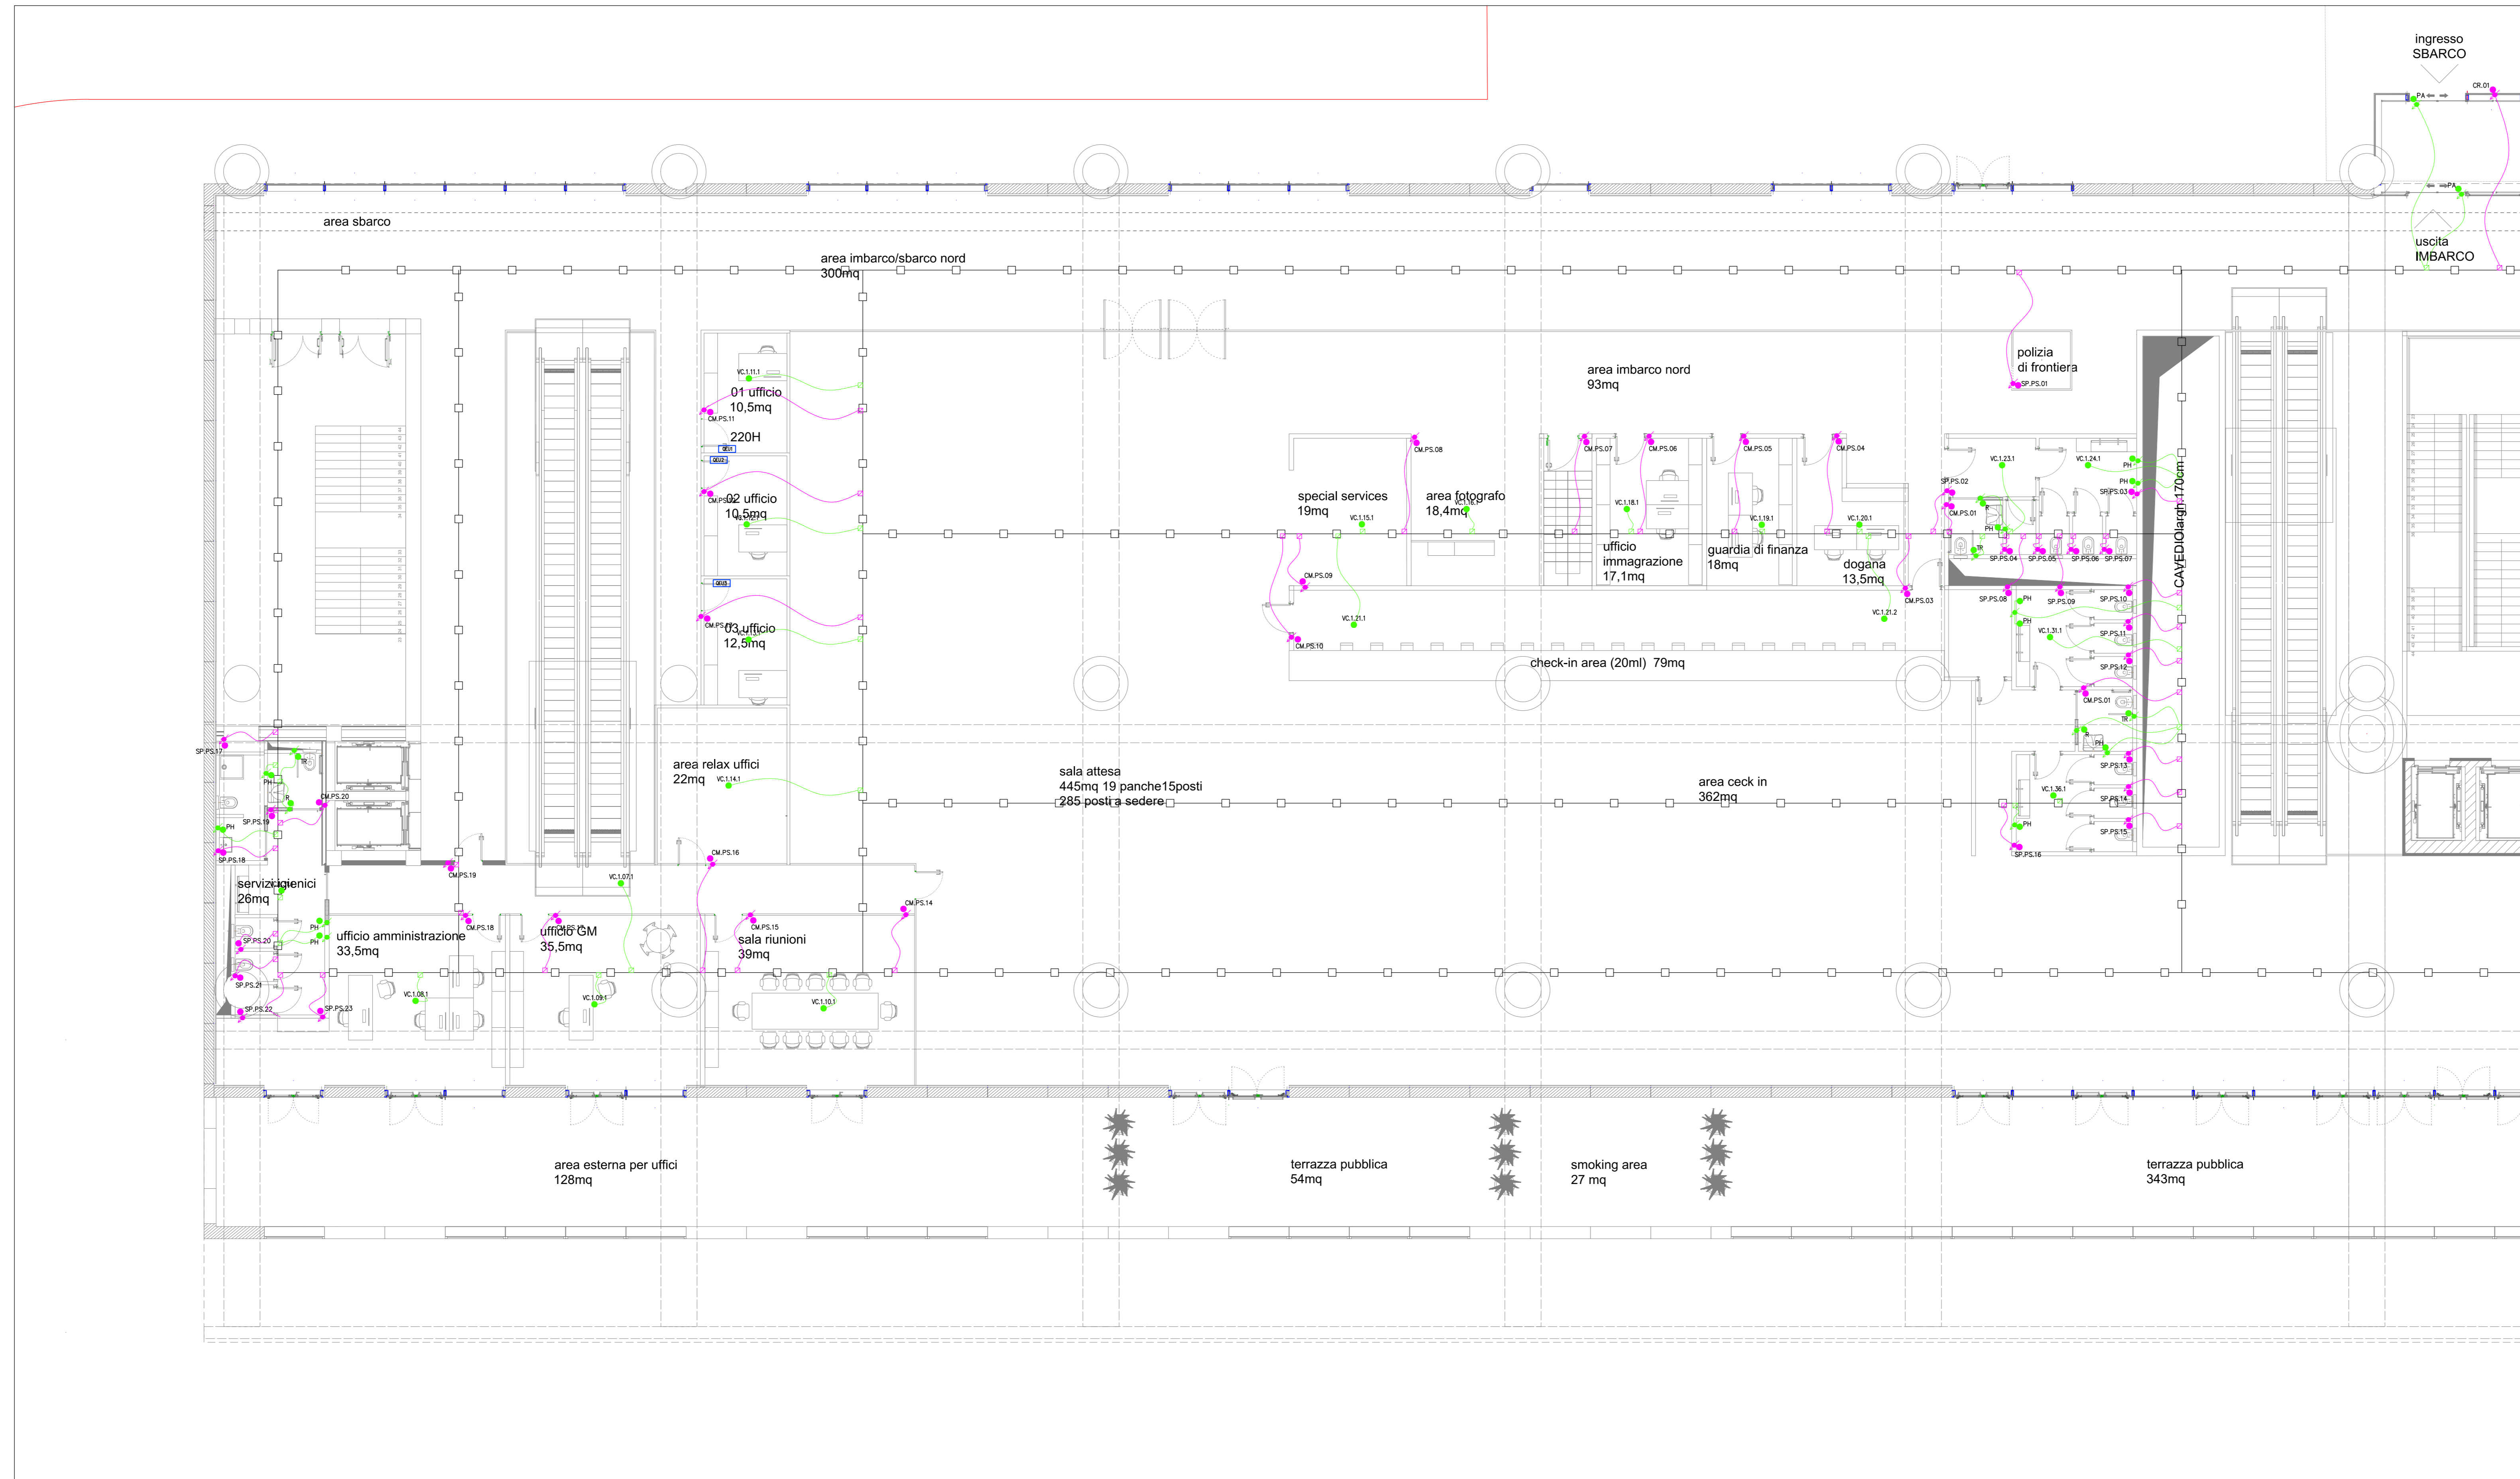

COMUNE DI RAVENNA  
«CONCESSIONE MEDIANTE PROJECT FINANCING DEL SERVIZIO DI ASSISTENZA PASSEGGERI E DI STAZIONE MARITTIMA NEL PORTO DI RAVENNA, NONCHÉ DELLE AREE PER LA REALIZZAZIONE E GESTIONE DELLA NUOVA STAZIONE MARITTIMA E DEGLI ALTRI BENI STRUMENTALI E/O COMPLEMENTARI ALLA PRESTAZIONE DEL SUDDETTO SERVIZIO DA REALIZZARE SULLA BANCHINA CROCIERE PORTO CORSINI (RA) E AREE DEMANIALI ADIACENTI»

PROGETTO ESECUTIVO

Team Progettisti  
Atelier 18 - Alfonso Farnia s.r.l.  
via Salaria 311 - 00142 Capua tel. 0732.540005 fax 0732.202041  
nr verde 800 20 20 20 - Ravenna tel. 0547.9701 fax 0547.199212  
88 via del Ponte Azzurro - 72012 Polino (VI) tel. 0445.420004  
gpa@atelier18.com www.atelier18.com

PROFESSIONISTA RESPONSABILE PROGETTAZIONE ARCHITETTICA  
Arch. Roberto Pavesi  
via Salaria 311 - 00142 Capua tel. 0732.540005 fax 0732.202041  
nr verde 800 20 20 20 - Ravenna tel. 0547.9701 fax 0547.199212  
88 via del Ponte Azzurro - 72012 Polino (VI) tel. 0445.420004  
gpa@atelier18.com www.atelier18.com

PROFESSIONISTA RESPONSABILE PROGETTAZIONE IMPERATIVA STRUTTURALE  
Ing. Riccardo Pavesi  
via Salaria 311 - 00142 Capua tel. 0732.540005 fax 0732.202041  
nr verde 800 20 20 20 - Ravenna tel. 0547.9701 fax 0547.199212  
88 via del Ponte Azzurro - 72012 Polino (VI) tel. 0445.420004  
gpa@atelier18.com www.atelier18.com

RESPONSABILE PROGETTAZIONE PREVENZIONE INCENDI  
AFC 84  
Ing. Andrea Conti  
Via Leon Battista Alberti, 6 - 20148 Milano  
Tel. Fax 02.57.52.92.92  
www.aed.it  
www.aed.it

col. tavola  
1:100  
scala  
oggeto  
Impianti Elettrici Terminal  
data  
17 ottobre 2022  
nome file  
RAV PE-H24-Distribuzione Impianti elettrici - Terminal piano primo 1/2  
commissa  
PO020304

rev.	data	redatto	verificato	approvato	oggetto	revisione
0	17/10/2022	FM	DRA02	RNA / AO	Progetto esecutivo	

L'UTILIZZAZIONE E LA RIPRODUZIONE DEL PRESENTE DOCUMENTO SONO RISERVATE A ROMA DI LEGGE