


LEGENDA SIMBOLI

Simbolo	Descrizione
●	Utenza terminale F.M. normale
●	Utenza terminale F.M. preferenziale
●	Utenza terminale F.M. continuità
●	Utenza terminale illuminazione
□	Cassetta di derivazione impianto F.M. normale/preferenziale/continuità e illuminazione
—	Tubazione sottotraccia impianto F.M. normale
—	Linee sopra controsoffitto o sottopavimento impianto F.M. normale/preferenziale/continuità e illuminazione
—	Passerella a filo 200x100mm sopra controsoffitto o sottopavimento
□	Pozzetto prefabbricato in cls tipo X (vedi legenda pozzetti)
—	Cavidotto corrugato flessibile a doppia parete interrato

PLANIMETRIA QUOTA PAVIMENTO  
PIANO TERRA TERMINAL 1/2

Scala 1 : 100

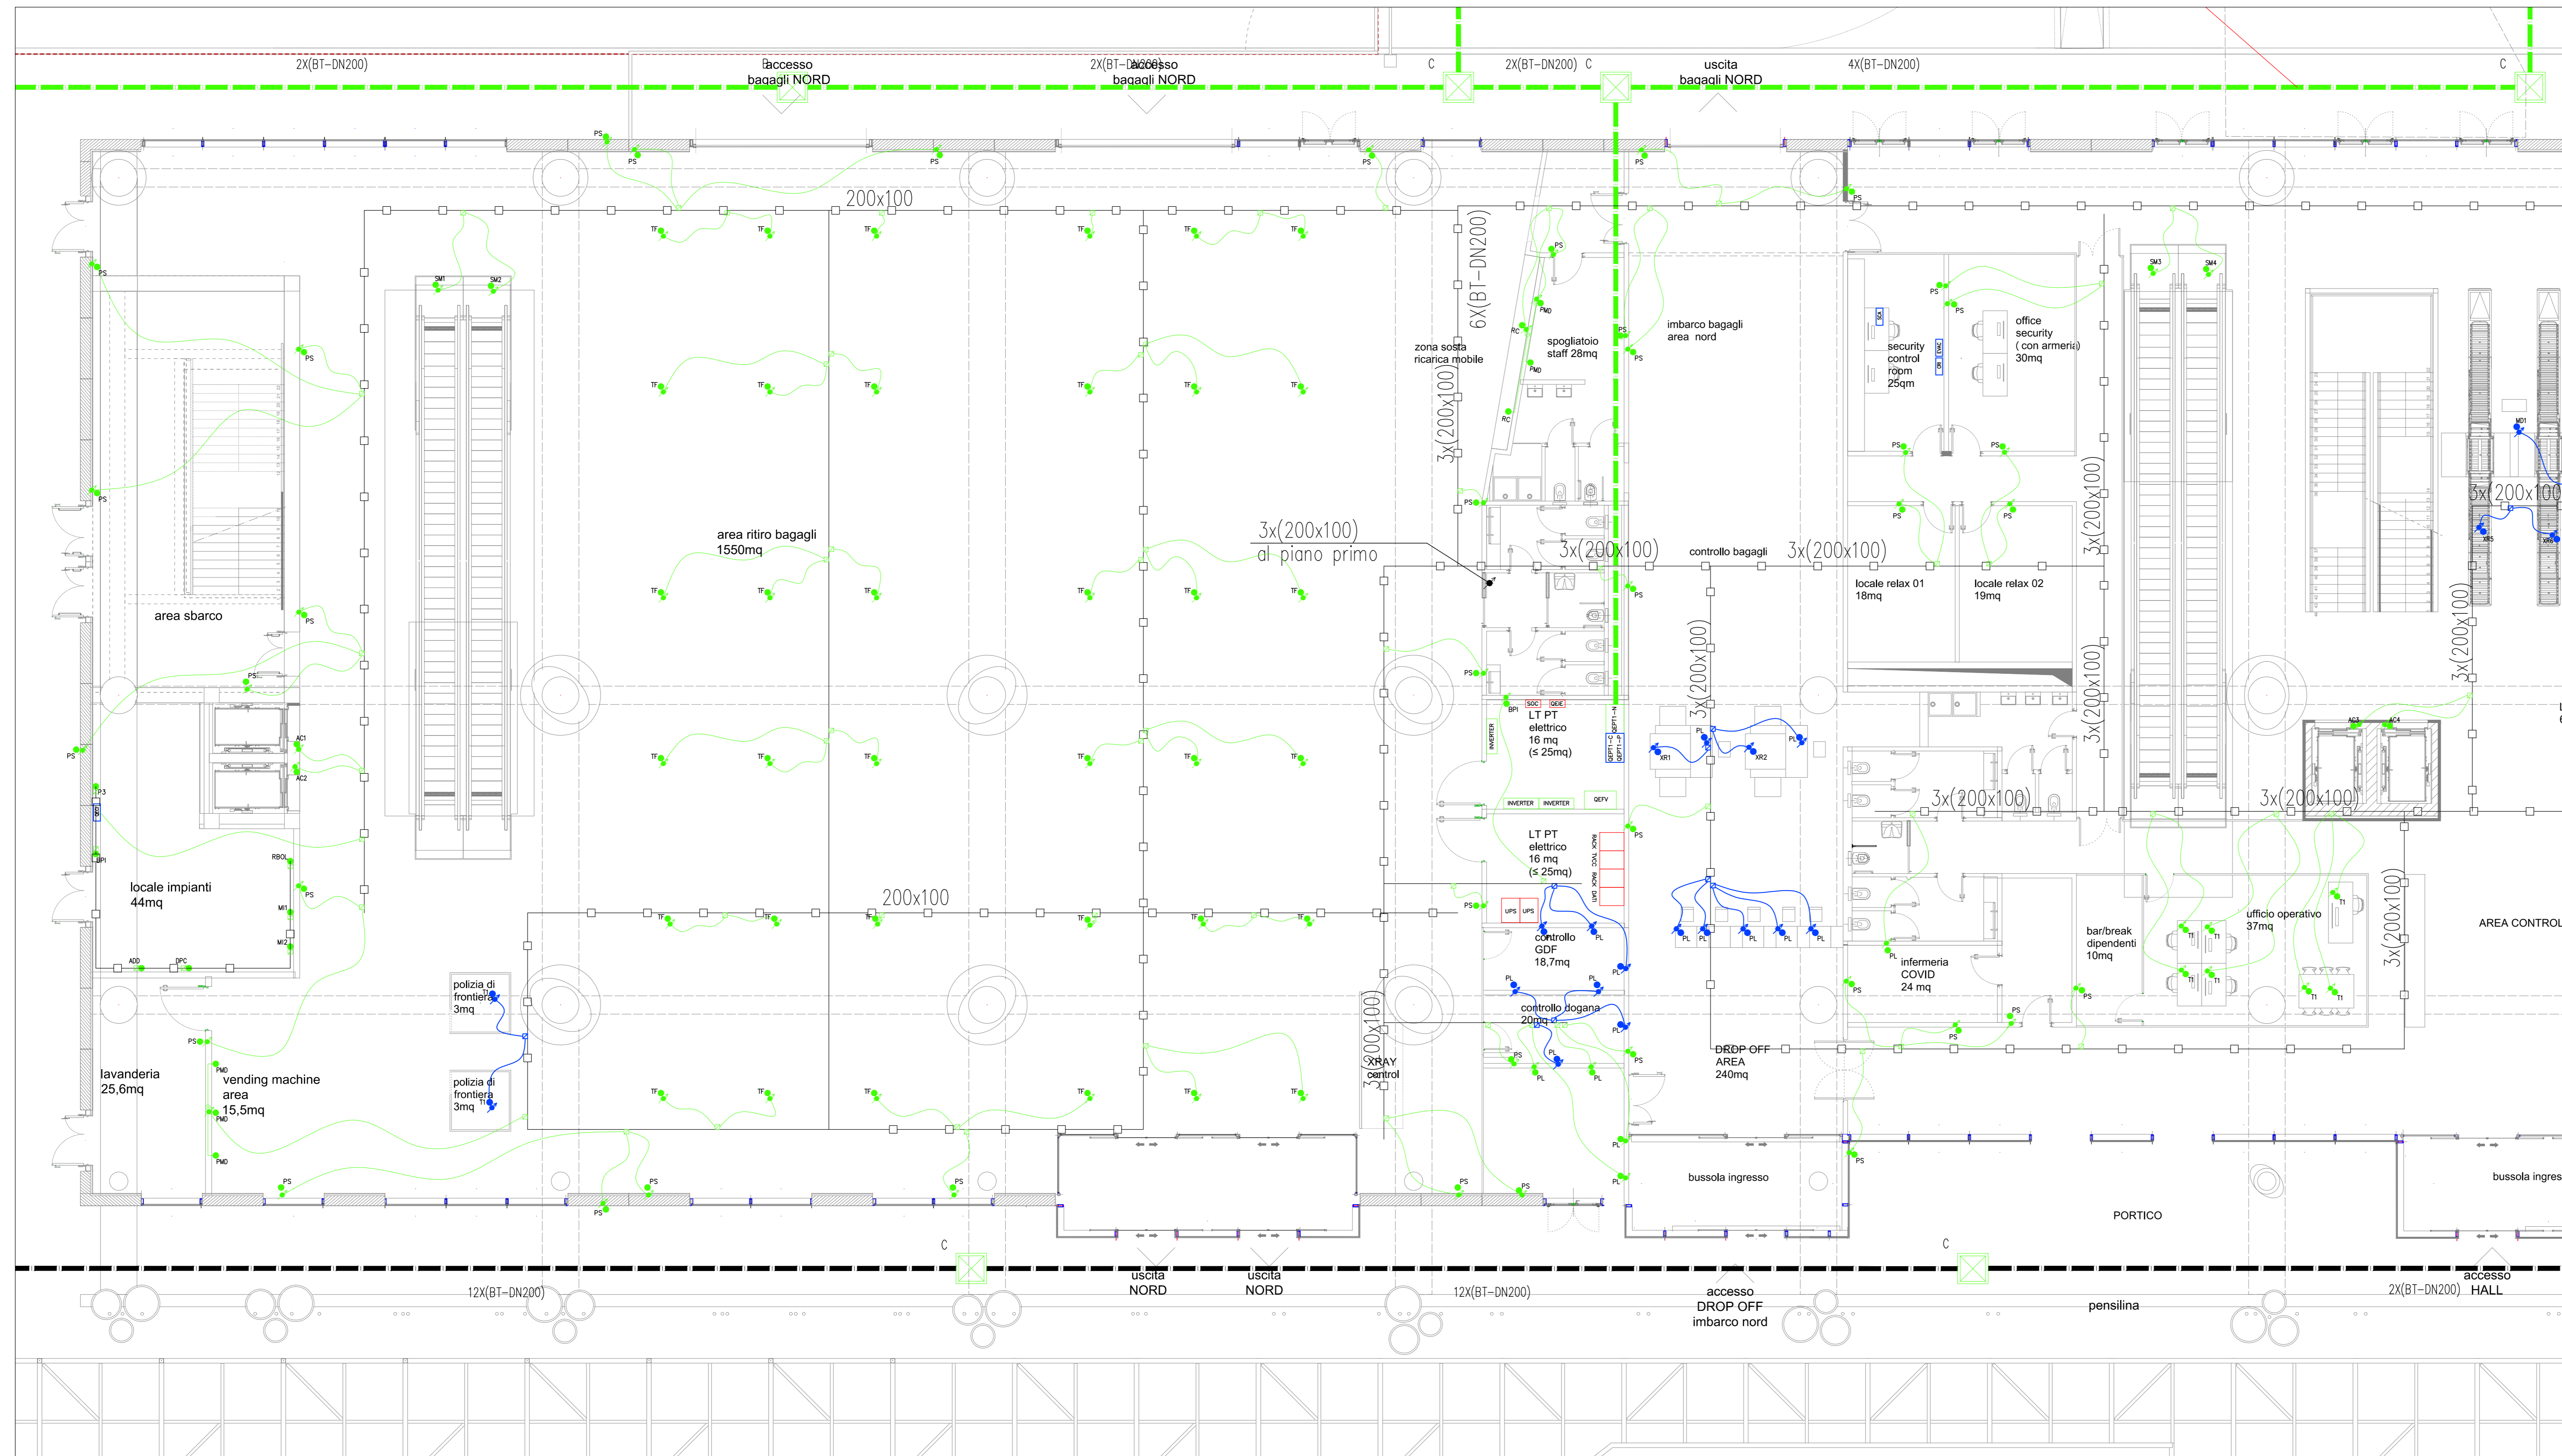

LEGENDA POZZETTI

Sigla	Descrizione
A	Pozzetto BT dim. 400x400 mm
B	Pozzetto BT dim. 600x600 mm
C	Pozzetto BT dim. 1000x1000 mm con setto separatore



COMUNE DI RAVENNA  
CONCESSIONE MEDIANTE PROJECT FINANCING DEL SERVIZIO DI ASSISTENZA PASSEGGERI E DI STAZIONE MARITTIMA NEL PORTO DI RAVENNA, NONCHÉ DELLE AREE PER LA REALIZZAZIONE E GESTIONE DELLA NUOVA STAZIONE MARITTIMA E DEGLI ALTRI BENI STRUMENTALI E/O COMPLEMENTARI ALLA PRESTAZIONE DEL SUDDETTO SERVIZIO DA REALIZZARE SULLA BANCHINA CROCIERE PORTO CORSINI (RA) E AREE DEMANIALI ADIACENTI.

PROGETTO ESECUTIVO

Comittente: **RCCP**

Team Progettisti:  
Atelier 10 - Alfonso Farnia s.r.l.  
Via Rivarolo 311 - 48124 Cavriana (MO) - Tel. 0525/20000 - Fax 0525/20004  
Via Salaria 102/10 - 00197 Roma - Tel. 06/4781911 - Fax 06/4781912  
35 Via del Ponte Azzurro - 70010 Polignano - Tel. 080/430004  
gennaro@atelier10.com - www.atelier10.com

Professione Responsabile progettazione Architettonica:  
Arch. Alfonso Farnia  
Incaricato Funz. 2012 - 15/05/2016 al giorno presente

Professione Responsabile progettazione Impiantistica Strutturale:  
Ing. Riccardo Palmieri  
Incaricato Funz. 2012 - 15/05/2016 al giorno presente

Professione Responsabile progettazione Impiantistica Strutturale:  
Ing. Riccardo Palmieri  
Incaricato Funz. 2012 - 15/05/2016 al giorno presente

Responsabile progettazione prevenzione incendi:  
AFC SA  
Via Salaria 102/10 - 00197 Roma - Tel. 06/4781911 - Fax 06/4781912  
www.afc.it



coll. tavola: RAV PE-H24-Distribuzione Impianti elettrici - Terminal piano terra 1/2 Quota pavimento - Planimetria generale

scala: 1:100

oggetto: Impianti Elettrici Terminal

data: 17 ottobre 2022

nome file: RAV PE-H24-Distribuzione Impianti elettrici - Terminal piano terra 1/2 Quota pavimento - Planimetria generale

commissa: P0020304

rev.	data	redatto	verificato	approvato	oggetto	revisione
0	17/10/2022	FM	DRA02	RNA / AO	Progetto esecutivo	

L'UTILIZZAZIONE E LA RIPRODUZIONE DEL PRESENTE DOCUMENTO SONO RISERVATE A ROMA DI LEGGE