


PLANIMETRIA QUOTA SOFFITTO PIANO TERRA TERMINAL 1/2

Scala 1 : 100

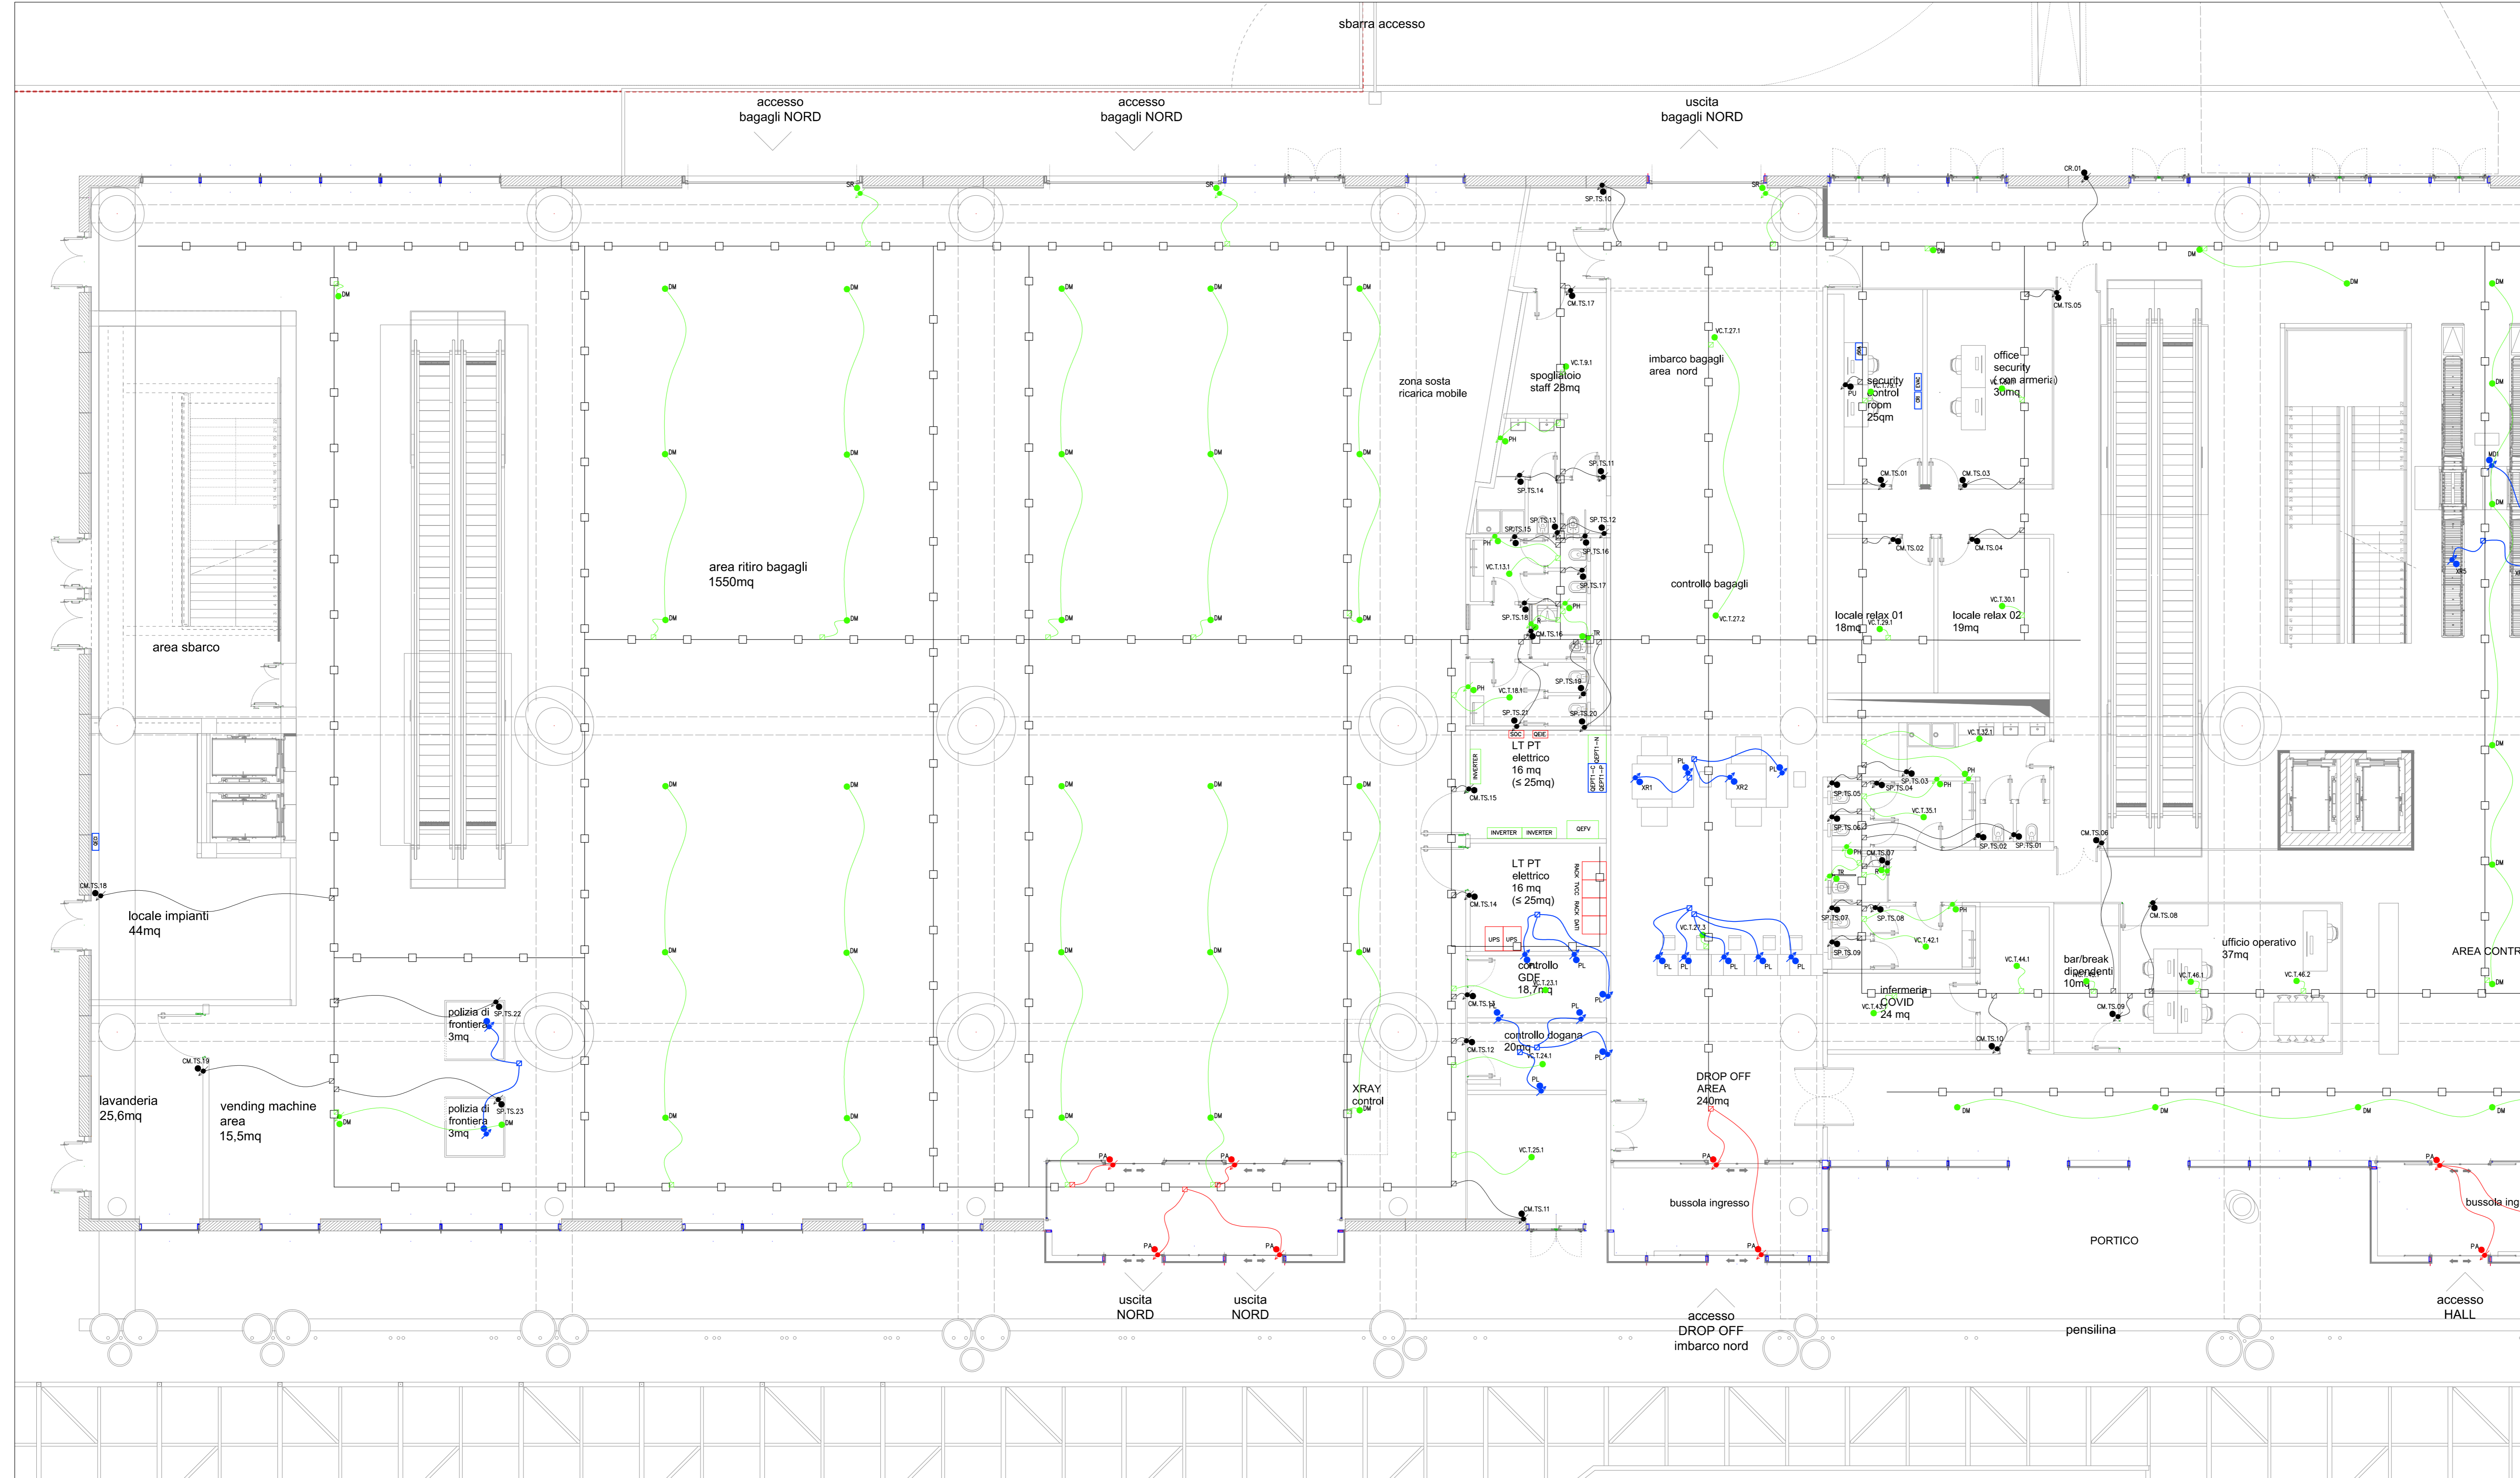

LEGENDA SIMBOLI

Simbolo	Descrizione
● (green)	Utenza terminale F.M. normale
● (blue)	Utenza terminale F.M. preferenziale
● (red)	Utenza terminale F.M. continuità
● (magenta)	Utenza terminale illuminazione
□ (green)	Cassetta di derivazione impianto F.M. normale/preferenziale/continuità e illuminazione
— (green)	Tubazione sottotraccia impianto F.M. normale
— (blue)	Linee sopra controsoffitto o sottopavimento impianto F.M. normale/preferenziale/continuità e illuminazione
— (red)	Passerella a filo 200x100mm sopra controsoffitto o sottopavimento
□ (green) X	Pozzetto prefabbricato in cls tipo X (vedi legenda pozzetti)
■ (green)	Cavidotto corrugato flessibile a doppia parete interrato

LEGENDA POZZETTI

Sigla	Descrizione
A	Pozzetto BT dim. 400x400 mm
B	Pozzetto BT dim. 600x600 mm
C	Pozzetto BT dim. 1000x1000 mm con setto separatore

COMUNE DI RAVENNA
 «CONCESSIONE MEDIANTE PROJECT FINANCING DEL SERVIZIO DI ASSISTENZA PASSEGGERI E DI STAZIONE MARITTIMA NEL PORTO DI RAVENNA, NONCHÉ DELLE AREE PER LA REALIZZAZIONE E GESTIONE DELLA NUOVA STAZIONE MARITTIMA E DEGLI ALTRI BENI STRUMENTALI E/O COMPLEMENTARI ALLA PRESTAZIONE DEL SUDDETTO SERVIZIO DA REALIZZARE SULLA BANCHINA CROCIERE PORTO CORSINI (RA) E AREE DEMANIALI ADIACENTI»

PROGETTO ESECUTIVO

Team Progettisti

RCCP
 Attilio L. - Alfonso Fattori s.r.l.
 Via Rivarolo 3/11 - 48124 Cavriola (RA) - Tel. 0545/60000 - Fax 0545/210204
 Web: www.rccp.it - P.IVA: 0215110489 - R.E.A. RA/190122
 SS con sede legale in Ravenna, 75010 Porto San Pietro (RA) - C.A. 02400048
 gennar@rccp.it - www.rccp.it

AFSTALFONSO FEMIA (RLS)
 Professionista Responsabile progettazione Architettonica
 Arch. Alfonso Fattori
 Indirizzo: Ravenna, 2012 E 40127 (RA) al lago venanzio

RINA CONSULTING SPA
 Via Jacopo 15 - 48124 Cavriola - Italia
 Tel. +39 0545 791001
 info@rina.org - www.rina.org

RINA
 Professionista Responsabile progettazione Impiantistica Strutturale
 Ing. Riccardo Pizzani
 Responsabile Coordinamento Sicurezza
 Ing. Federico Barabino

Responsabile progettazione prevenzione incendi
 AFC SA
 Ing. Andrea Costa
 Via Leon Battista Alberti, 6 - 39140 Milano
 Tel. Fax: 02/262 424266
 www.aicfire.com
 www.aicfire.it



così tavola
 scala 1:100
 oggetto Impianti Elettrici Terminal
 data 17 ottobre 2022
 appalto RAV PE-H24-Distribuzione Impianti elettrici - Terminal piano terra 1/2 Quota soffitto - Planimetria generale
 firma
 commessa P0020304

rev.	data	redatto	verificato	approvato	oggetto revisione
0	17/10/2022	FM	DRA02	RNA / AO	Progetto esecutivo

L'UTILIZZAZIONE E LA RIPRODUZIONE DEL PRESENTE DOCUMENTO SONO RISERVATE A RINA O.I. LEGGE