


PLANIMETRIA QUOTA SOFFITTO
PIANO TERRA TERMINAL 2/2

Scala 1 : 100

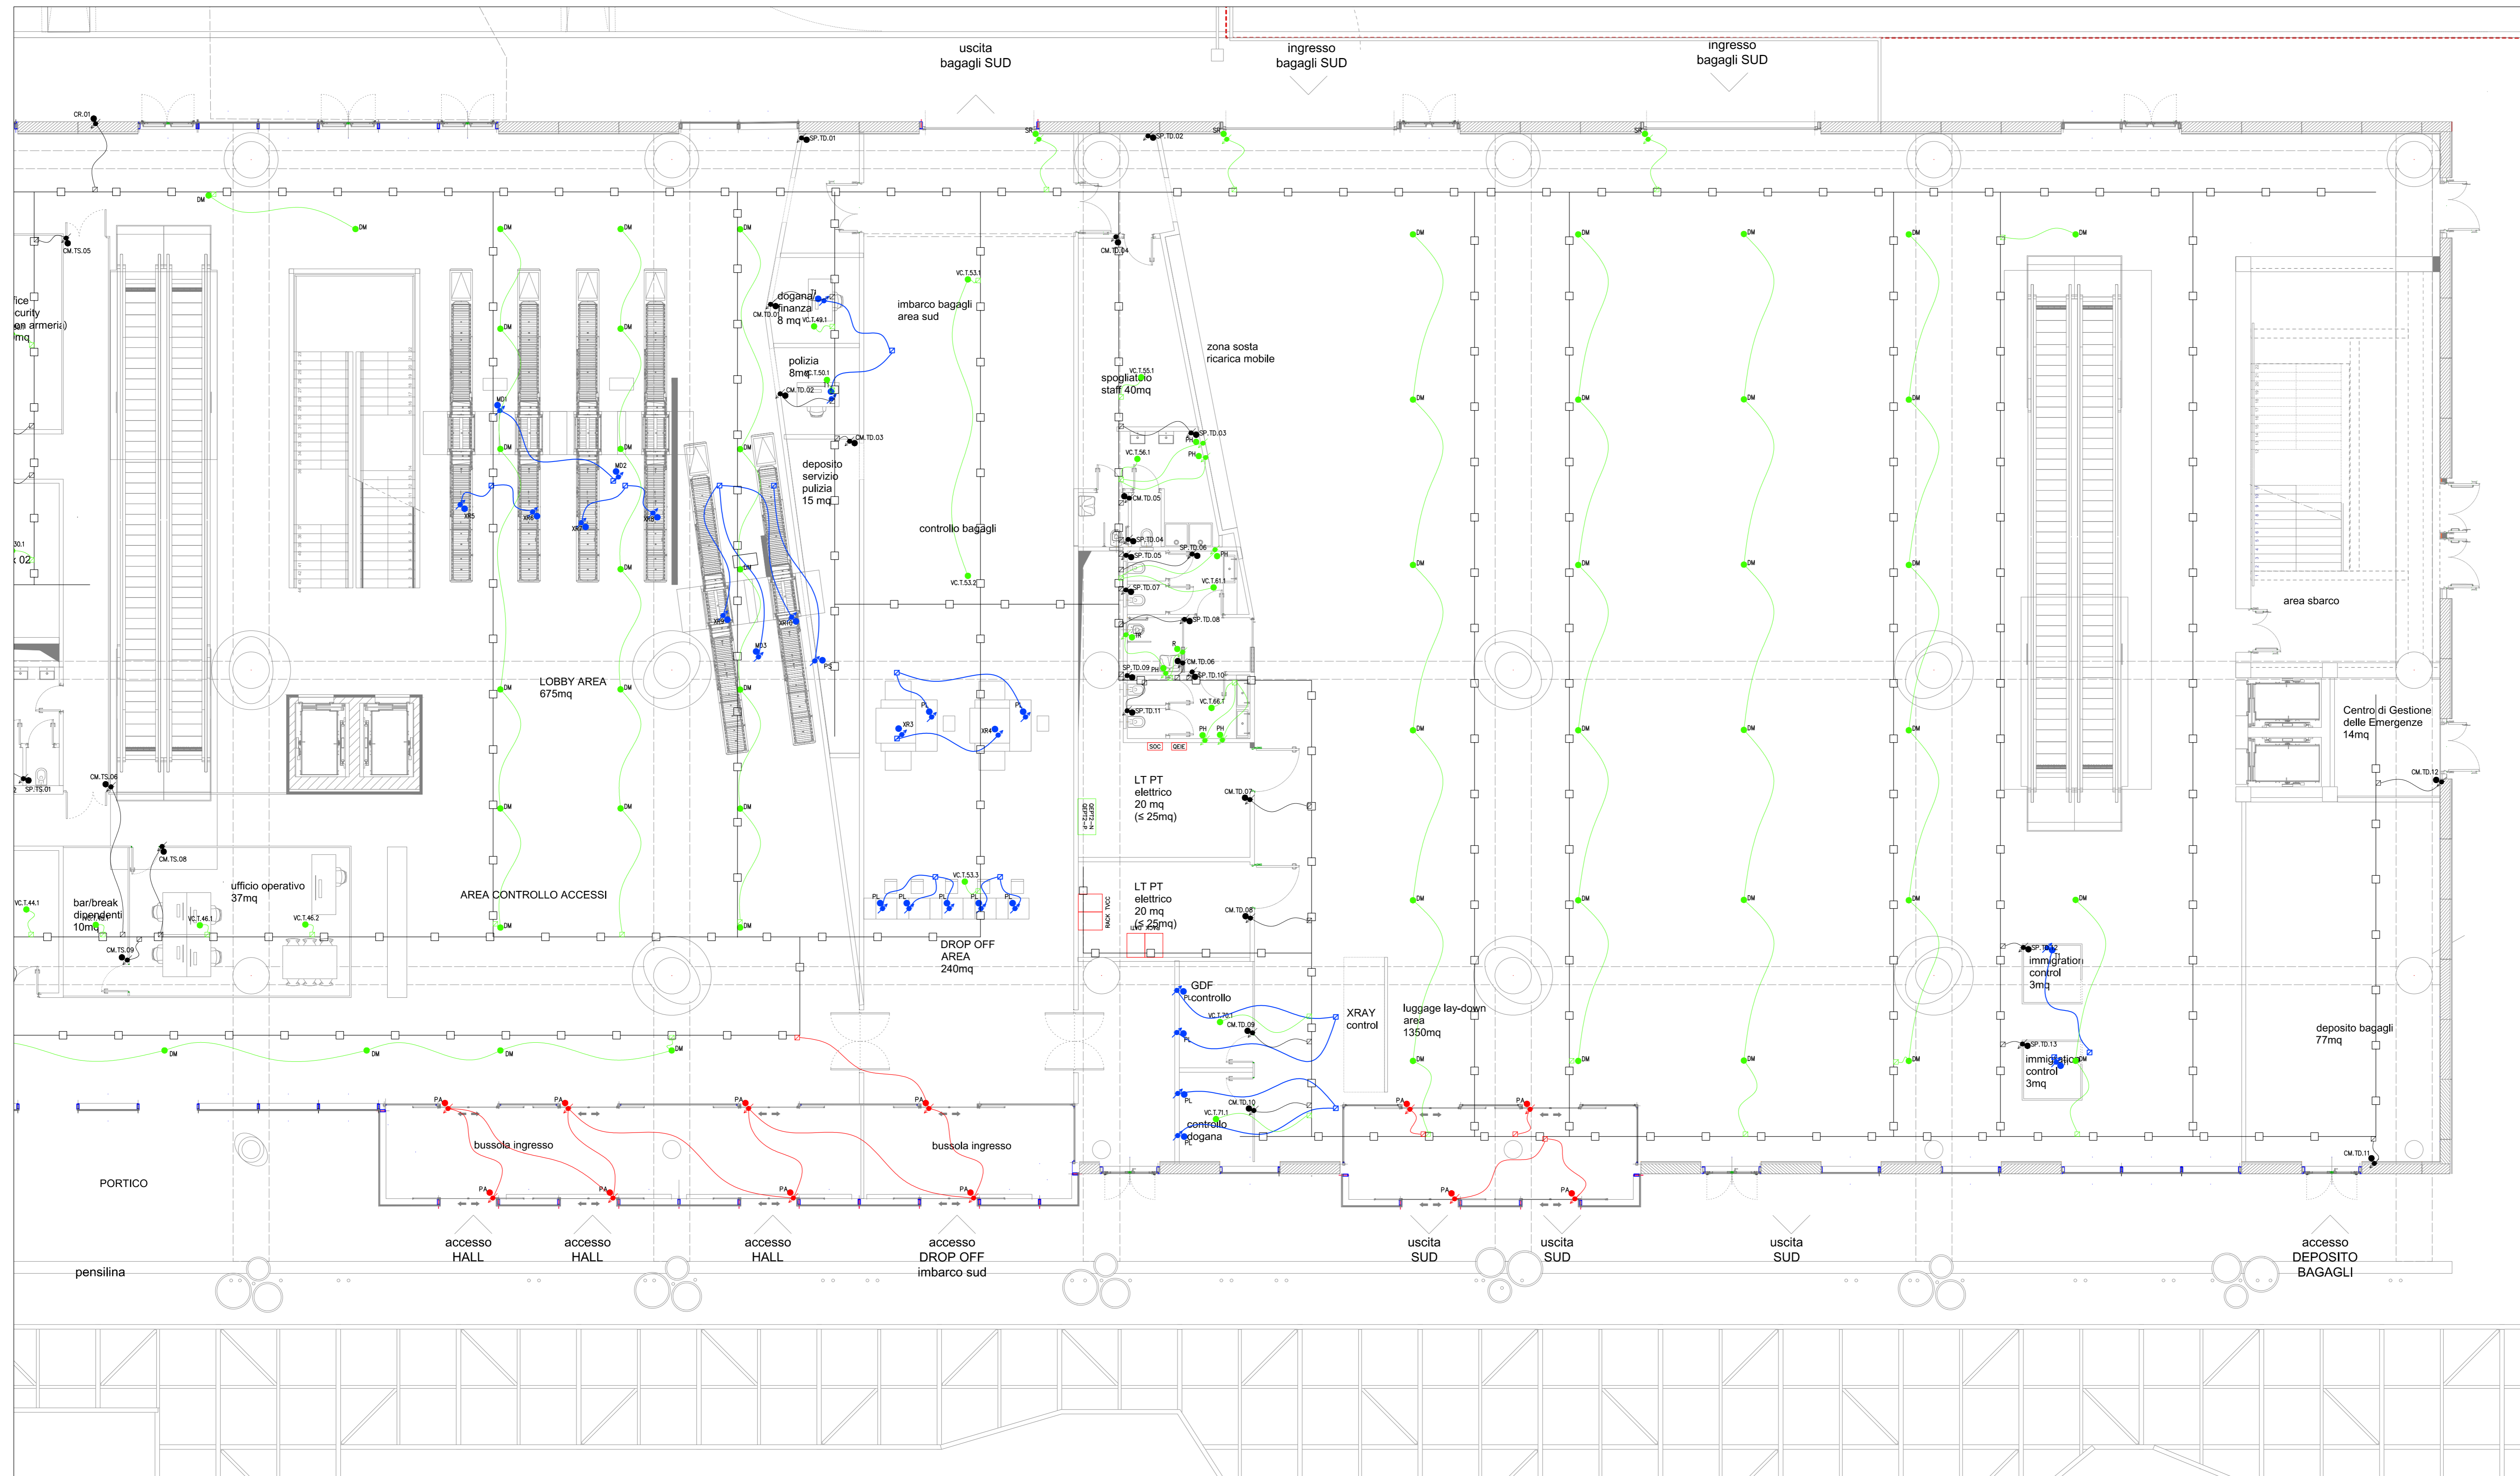

LEGENDA SIMBOLI

Simbolo	Descrizione
●	Utenza terminale F.M. normale
●	Utenza terminale F.M. preferenziale
●	Utenza terminale F.M. continuità
●	Utenza terminale illuminazione
□	Cassetta di derivazione impianto F.M. normale/preferenziale/continuità e illuminazione
—	Tubazione sottotraccia impianto F.M. normale
—	Linea sopra controsoffitto o sottopavimento impianto F.M. normale/preferenziale/continuità e illuminazione
—	Passerella a filo 200x100mm sopra controsoffitto o sottopavimento
□	Pozzetto prefabbricato in cls tipo X (vedi legenda pozzetti)
—	Caviodotto corrugato flessibile a doppia parete intorato

LEGENDA POZZETTI

Sigla	Descrizione
A	Pozzetto BT dim. 400x400 mm
B	Pozzetto BT dim. 600x600 mm
C	Pozzetto BT dim. 1000x1000 mm con setto separatore



COMUNE DI RAVENNA
 «CONCESSIONE MEDIANTE PROJECT FINANCING DEL SERVIZIO DI ASSISTENZA PASSEGGERI E DI STAZIONE MARITTIMA NEL PORTO DI RAVENNA, NONCHÉ DELLE AREE PER LA REALIZZAZIONE E GESTIONE DELLA NUOVA STAZIONE MARITTIMA E DEGLI ALTRI BENI STRUMENTALI E/O COMPLEMENTARI ALLA PRESTAZIONE DEL SUDDETTO SERVIZIO DA REALIZZARE SULLA BANCHINA CROCIERE PORTO CORSINI (RA) E AREE DEMANIALI ADIACENTI»

PROGETTO ESECUTIVO

Committente



Team Progettisti

Atelier 18 - Alfonso Farnia s.r.l.
 Via Rivarolo 3/11 - 48124 Cervara (RA) - Tel. 0545/20000 - Fax 0545/20004
 Web: atelier18.it - 20128 - Ravenna - Tel. 0545/481970 - Fax 0545/481972
 88 via del Ponte Nuovo, 75010 Parma - Tel. 0521/430004
 gpm@studiofarnia.com - www.studiofarnia.com

Professione Responsabile progettazione Architettura
 Arch. Marco Ferreri

Professione Responsabile progettazione Ingegneria Strutturale
 Ing. Riccardo Pizzani

Professione Responsabile progettazione Impianti Elettrici
 Ing. Riccardo Pizzani

Professione Responsabile progettazione Prevenzione Incendi
 APC SA
 Ing. Andrea Corini
 Via Leon Battista Alberti, 6 - 20148 Milano
 Tel. Fax 02/58242888
 www.apc.it



RAV PE-H24-Distribuzione Impianti elettrici - Terminal piano terra 2/2 Quota soffitto - Planimetria generale

cost. tavola 1:100

scala 1:100

oggetto Impianti Elettrici Terminal

data 17 ottobre 2022

nome RAV PE-H24-Distribuzione Impianti elettrici - Terminal

file piano terra 2/2 Quota soffitto - Planimetria generale

commessa P0020304

rev. data redatto verificato approvato oggetto revisione

0 17/10/2022 FM DRA02 RRA / AO Progetto esecutivo

LUTIPAZIONE E LA RIPRODUZIONE DEL PRESENTE DOCUMENTO SONO RISERVATE A NORMA DI LEGGE