



KEY PLANT

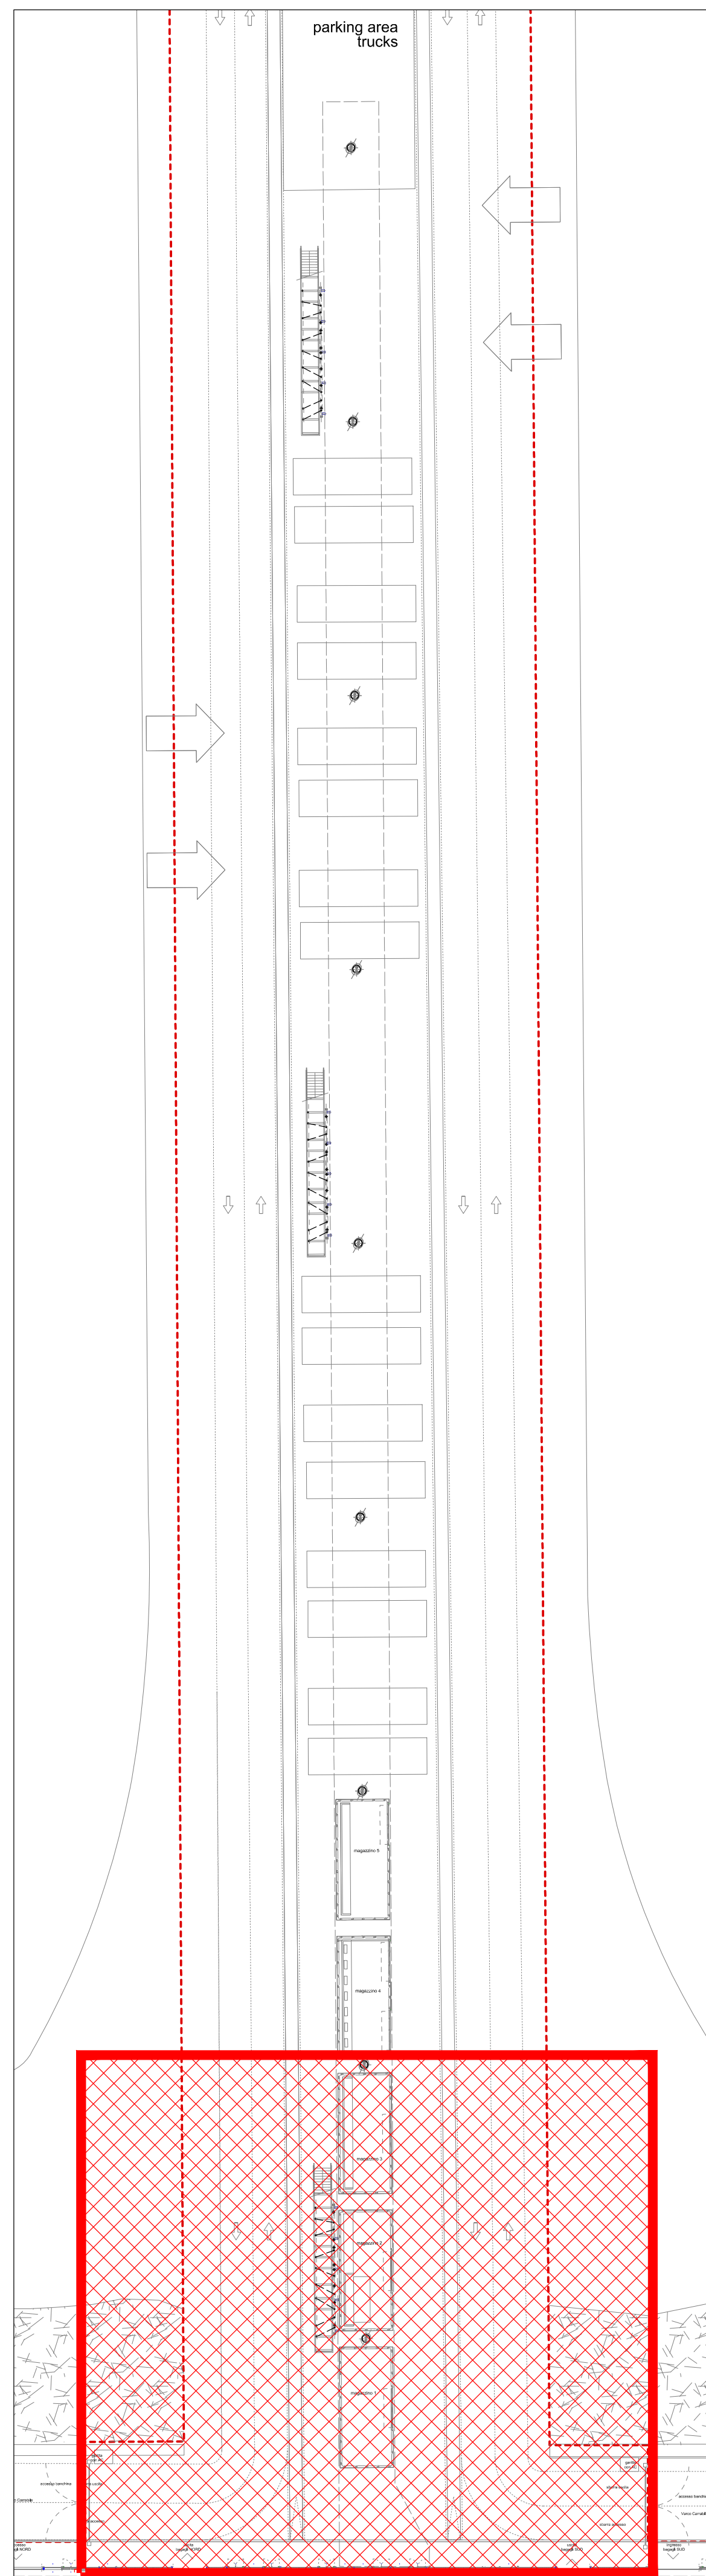

STRALCIO PIANO BANCHINA

Scala 1 : 100

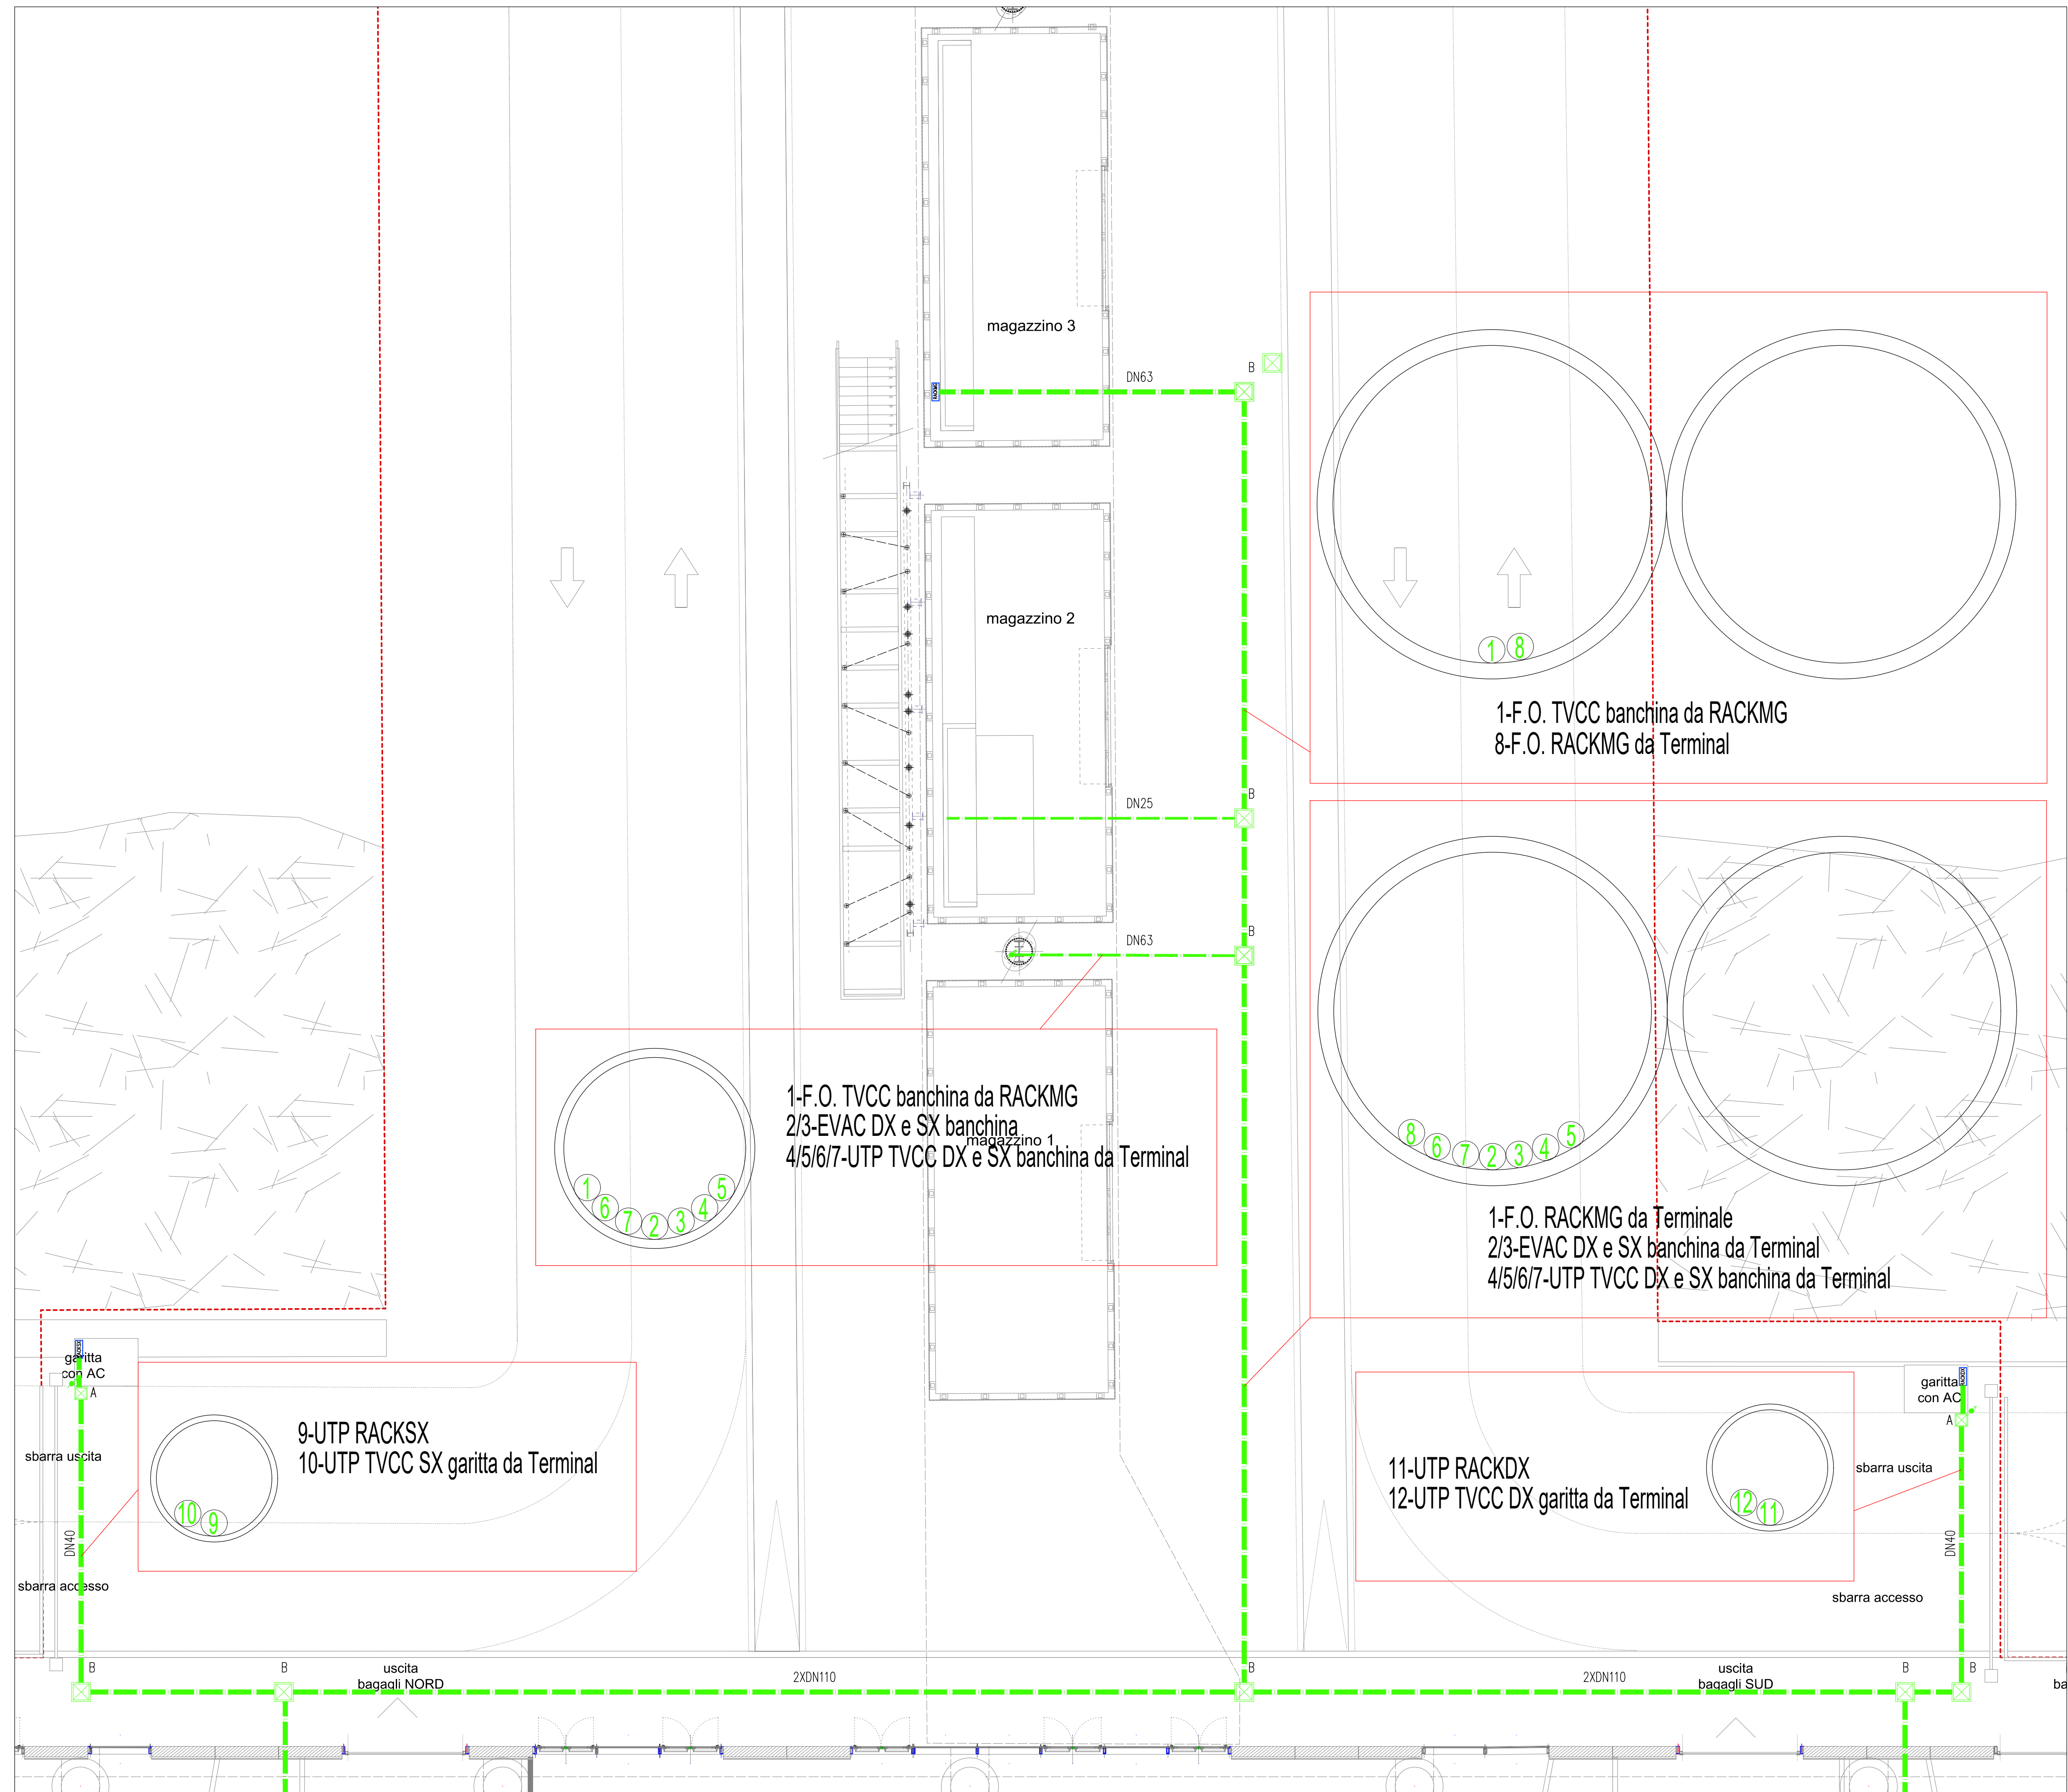

LEGENDA SIMBOLI

Simbolo	Descrizione
	Utenza terminale rete dati e VoIP
	Cassetta di derivazione a parete impianto rete dati e VoIP
	Linee sotto pavimento impianto rete dati e VoIP
	Passerella a filo 200x100mm sotto pavimento
	Pozzetto prefabbricato in cls tipo X (vedi legenda pozzetti)
	Cavidotto corrugato flessibile a doppia parete interrato

LEGENDA POZZETTI

Sigla	Descrizione
B	Pozzetto speciali dim. 600x600 mm
A	Pozzetto speciali dim. 400x400 mm

COMUNE DI RAVENNA
 CONCESSIONE MEDIANTE PROJECT FINANCING DEL SERVIZIO DI ASSISTENZA PASSEGGERI E DI STAZIONE MARITTIMA NEL PORTO DI RAVENNA, NONCHÉ DELLE AREE PER LA REALIZZAZIONE E GESTIONE DELLA NUOVA STAZIONE MARITTIMA E DEGLI ALTRI BENI STRUMENTALI E/O COMPLEMENTARI ALLA PRESTAZIONE DEL SUDDETTO SERVIZIO DA REALIZZARE SULLA BANCHINA CROCIERE DEL PORTO CORSINI (RA) E AREE DEMANIALI ADIACENTI.

PROGETTO ESECUTIVO

Team Progettisti
RCCP
 Ateller (s) Alfonso Femia s.r.l.
 via Mellandri 3/15 - 10124 Genova tel. 010.5403095 fax 010.5752094
 via cadolini 30/38 - 20137 Milano tel. 02.54919701 fax 010.54115512
 02.766.066.0000 - 701010/Fara tel. +39.1.6462084
 genova@atellerfemia.com www.atellerfemia.com

Professionista Responsabile progettazione Architettonica:
 Atella Alfonso Femia
 © Alfonso Femia 2018. © AF 517 2018 all rights reserved

RINA CONSULTING SPA
 via cavalli 6 - 10129 Genova - Italia
 tel. +39 010 31941
 info@rina.org www.rina.org

Professionista Responsabile progettazione Impiantistica Strutturale:
 Ing. Alessandro Odasso
 Cod. Ing. 03070
 Responsabile Coordinamento Sicurezza
 Ing. Francesco Saraceno

Responsabile progettazione prevenzione incendi:
 APC 04
 Ing. Adriano Curta
 Via Leon Battista Alberti, 6 - 20149 Milano
 Tel./Fax. +39 02 64717699
 alberto.curta@apc.it
 www.apc.it



cod. tavola: RAV PE-H24-Distribuzione impianti speciali - Banchina Quota pavimento - Planimetria generale
 scala: 1:100
 oggetto: Impianti Speciali Terminal
 data: 17 ottobre 2022
 nome file: RAV PE-H24-Distribuzione impianti speciali - Banchina Quota pavimento - Planimetria generale
 commessa: P0020304

rev.	data	redatto	verificato	approvato	oggetto revisione
0	17/10/2022	FM	DRA02	RINA / AO	Progetto esecutivo

L'UTILIZZAZIONE E LA RIPRODUZIONE DEL PRESENTE DOCUMENTO SONO RISERVATE A NORMA DI LEGGE