


PLANIMETRIA PIANO PRIMO TERMINAL 1/2

Scala 1 : 100

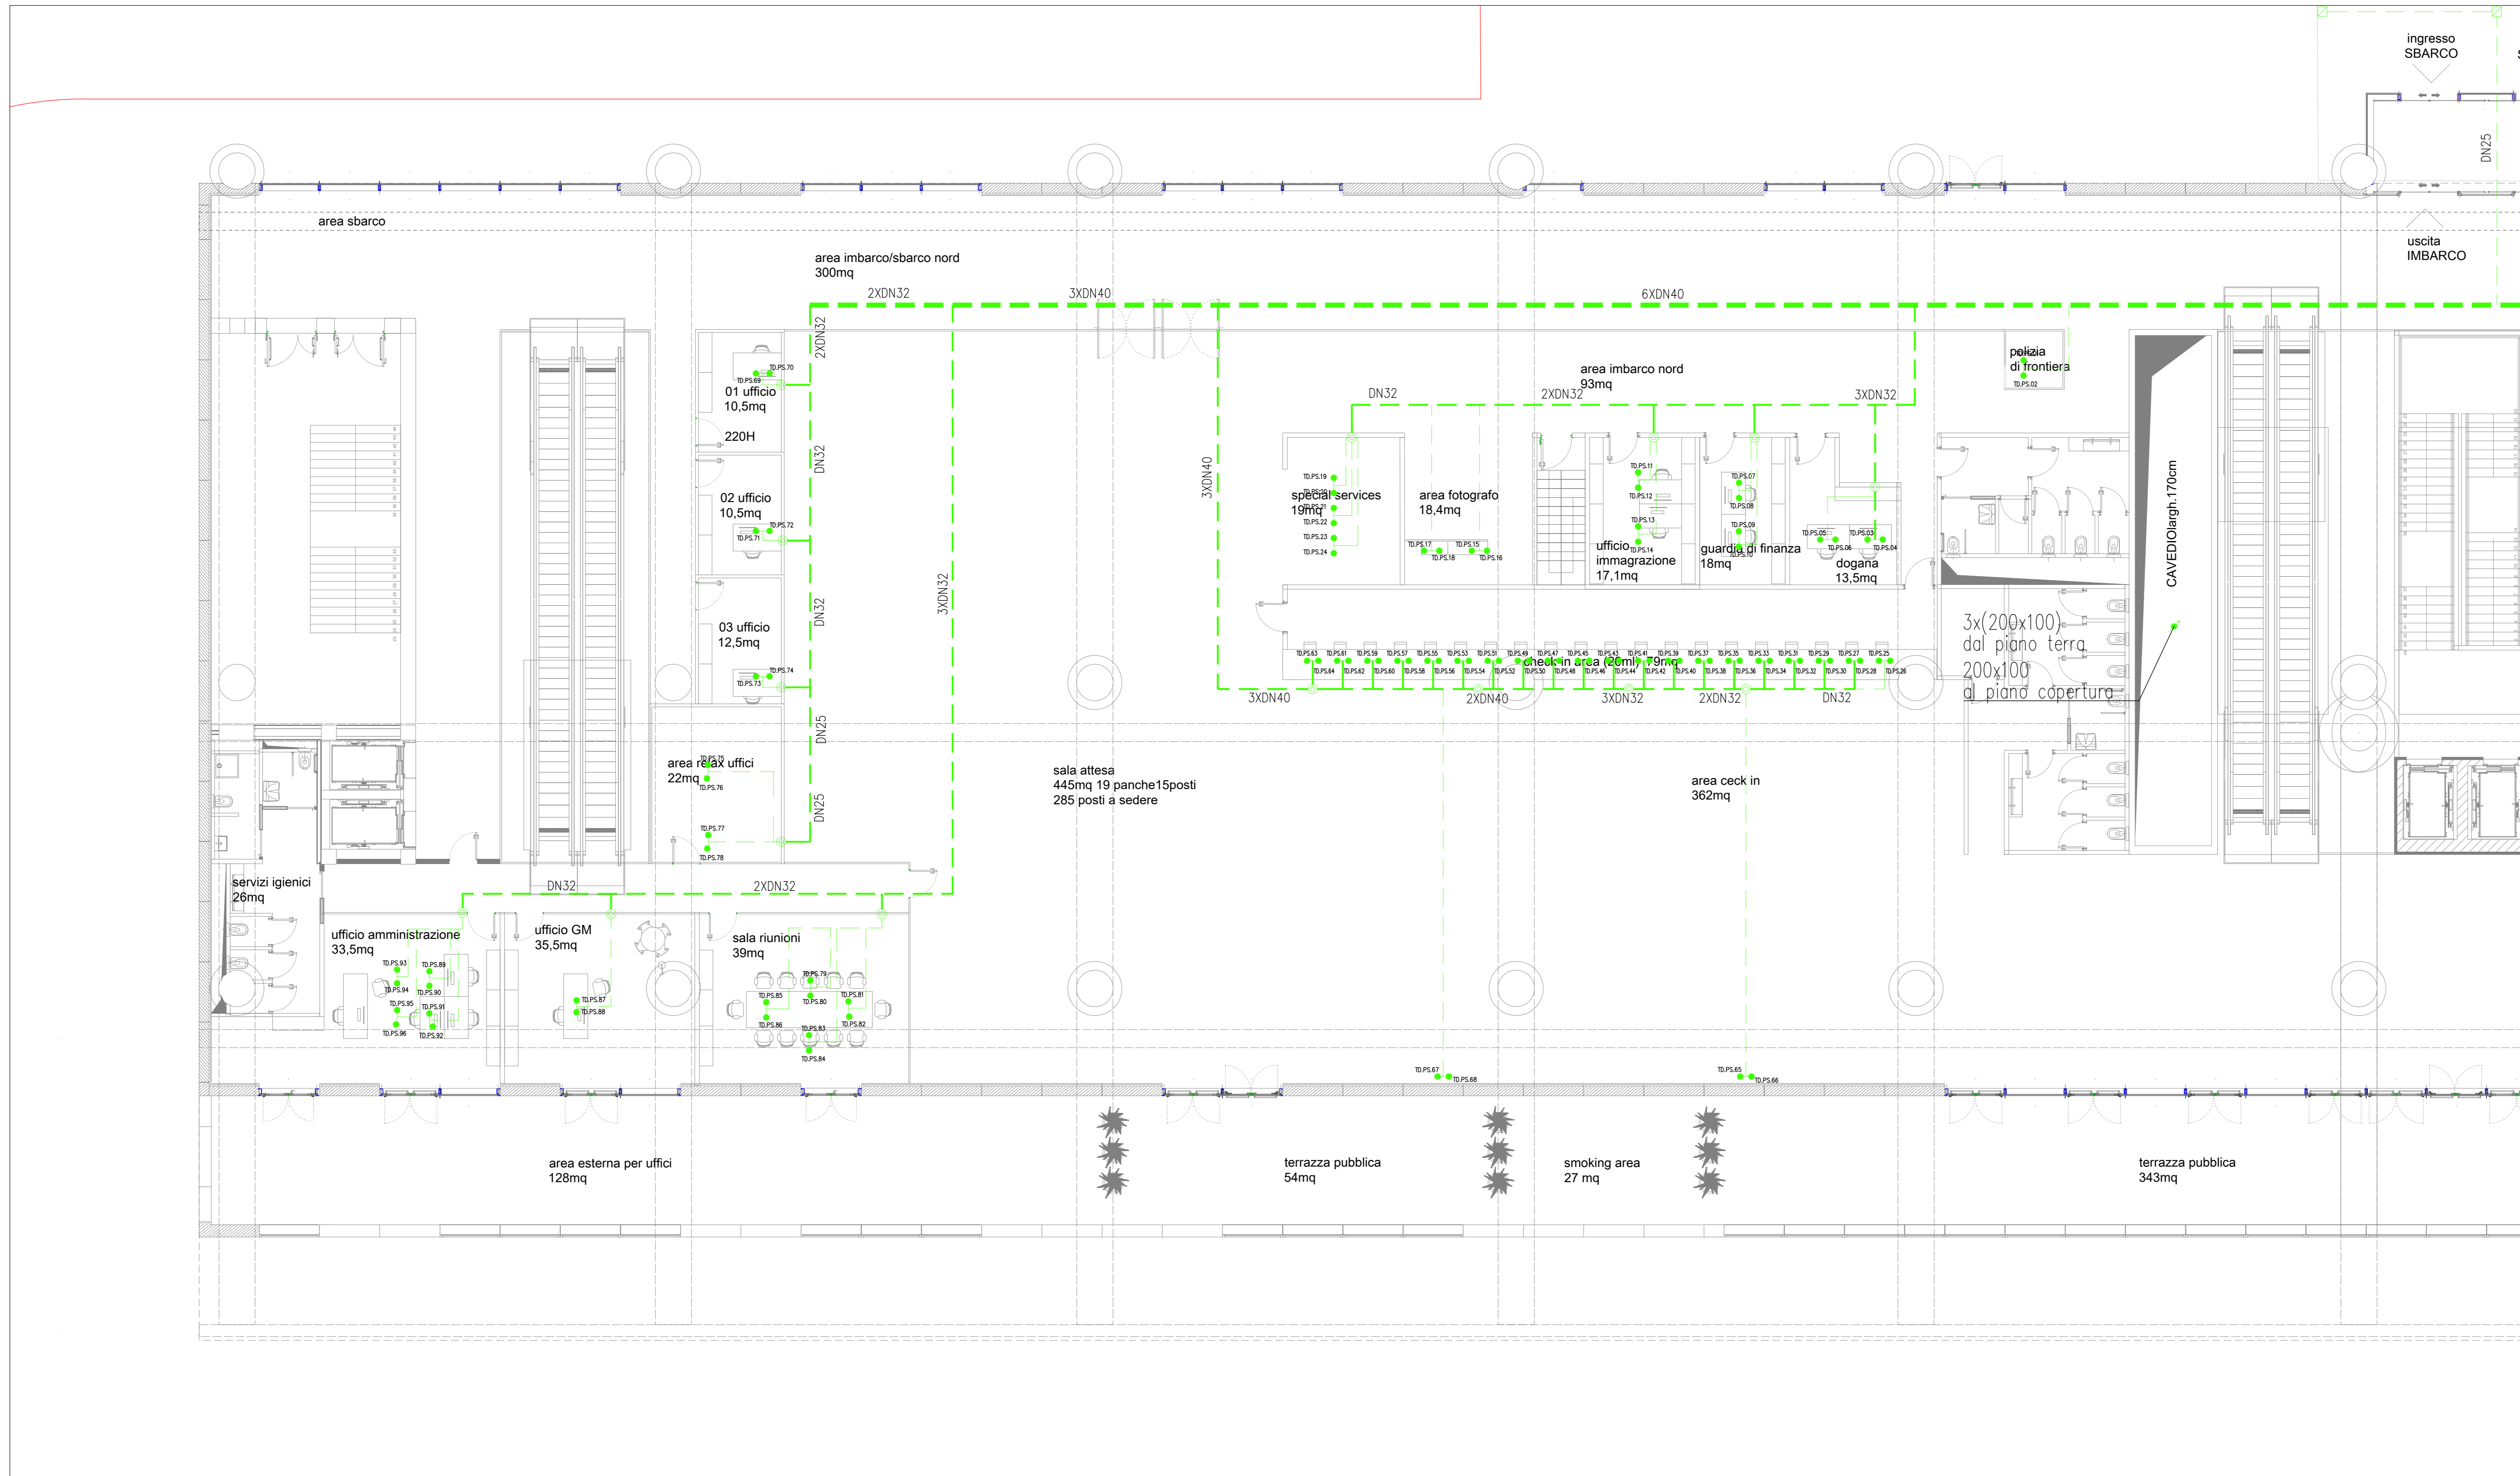

LEGENDA SIMBOLI

Simbolo	Descrizione
●	Utienza terminale rete dati e VoIP
---	Tubazione sottotraccia impianto rete dati e VoIP
□	Cassetta di derivazione da incasso a pavimento con coperchio calpestabile



COMUNE DI RAVENNA
 «CONCESSIONE MEDIANTE PROJECT FINANCING DEL SERVIZIO DI ASSISTENZA PASSEGGERI E DI STAZIONE MARITTIMA NEL PORTO DI RAVENNA, NONCHÉ DELLE AREE PER LA REALIZZAZIONE E GESTIONE DELLA NUOVA STAZIONE MARITTIMA E DEGLI ALTRI BENI STRUMENTALI E/O COMPLEMENTARI ALLA PRESTAZIONE DEL SUDDETTO SERVIZIO DA REALIZZARE SULLA BANCHINA CROCIERE PORTO CORSINI (RA) E AREE DEMANIALI ADIACENTI»

PROGETTO ESECUTIVO

Committente
RCCP
 Team Progettisti
AFSTALFONSO FEMIA (RLS)
RIR
 Professionista Responsabile progettazione Antisismica
 Avv. Marco Ferreri
 Professionista Responsabile progettazione Impianti Strutturali
 Ing. Alessandro Citteri
 Gen. Roberto Paganò
 Responsabile Coordinamento Sicurezza
 Ing. Federico Santoro

Responsabile progettazione prevenzione incendi
 AFG Srl
 Ing. Andrea Costa
 Via Leon Battista Alberti, 6 - 20149 Milano
 Tel. 02 5022 42424
 www.afg.it



cod. tavola: RAV PE-124 Distribuzione impianti speciali - Terminal piano primo 1/2 Quota pavimento - Planimetria generale
 scala: 1:100
 oggetto: Impianti Speciali Terminali
 data: 17 ottobre 2022
 nome: RAV PE-124 Distribuzione impianti speciali - Terminal piano primo 1/2 Quota pavimento - Planimetria generale
 file:
 commessa: P0020304

rev.	data	redatto	verificato	approvato	oggetto revisione
0	17/10/2022	FM	DRA02	RNA / AO	Progetto esecutivo

L'UTILIZZAZIONE E LA RIPRODUZIONE DEL PRESENTE DOCUMENTO SONO RISERVATE A ROMA DI LEGGE