


# PLANIMETRIA PIANO TERRA TERMINAL 1/2

Scala 1 : 100

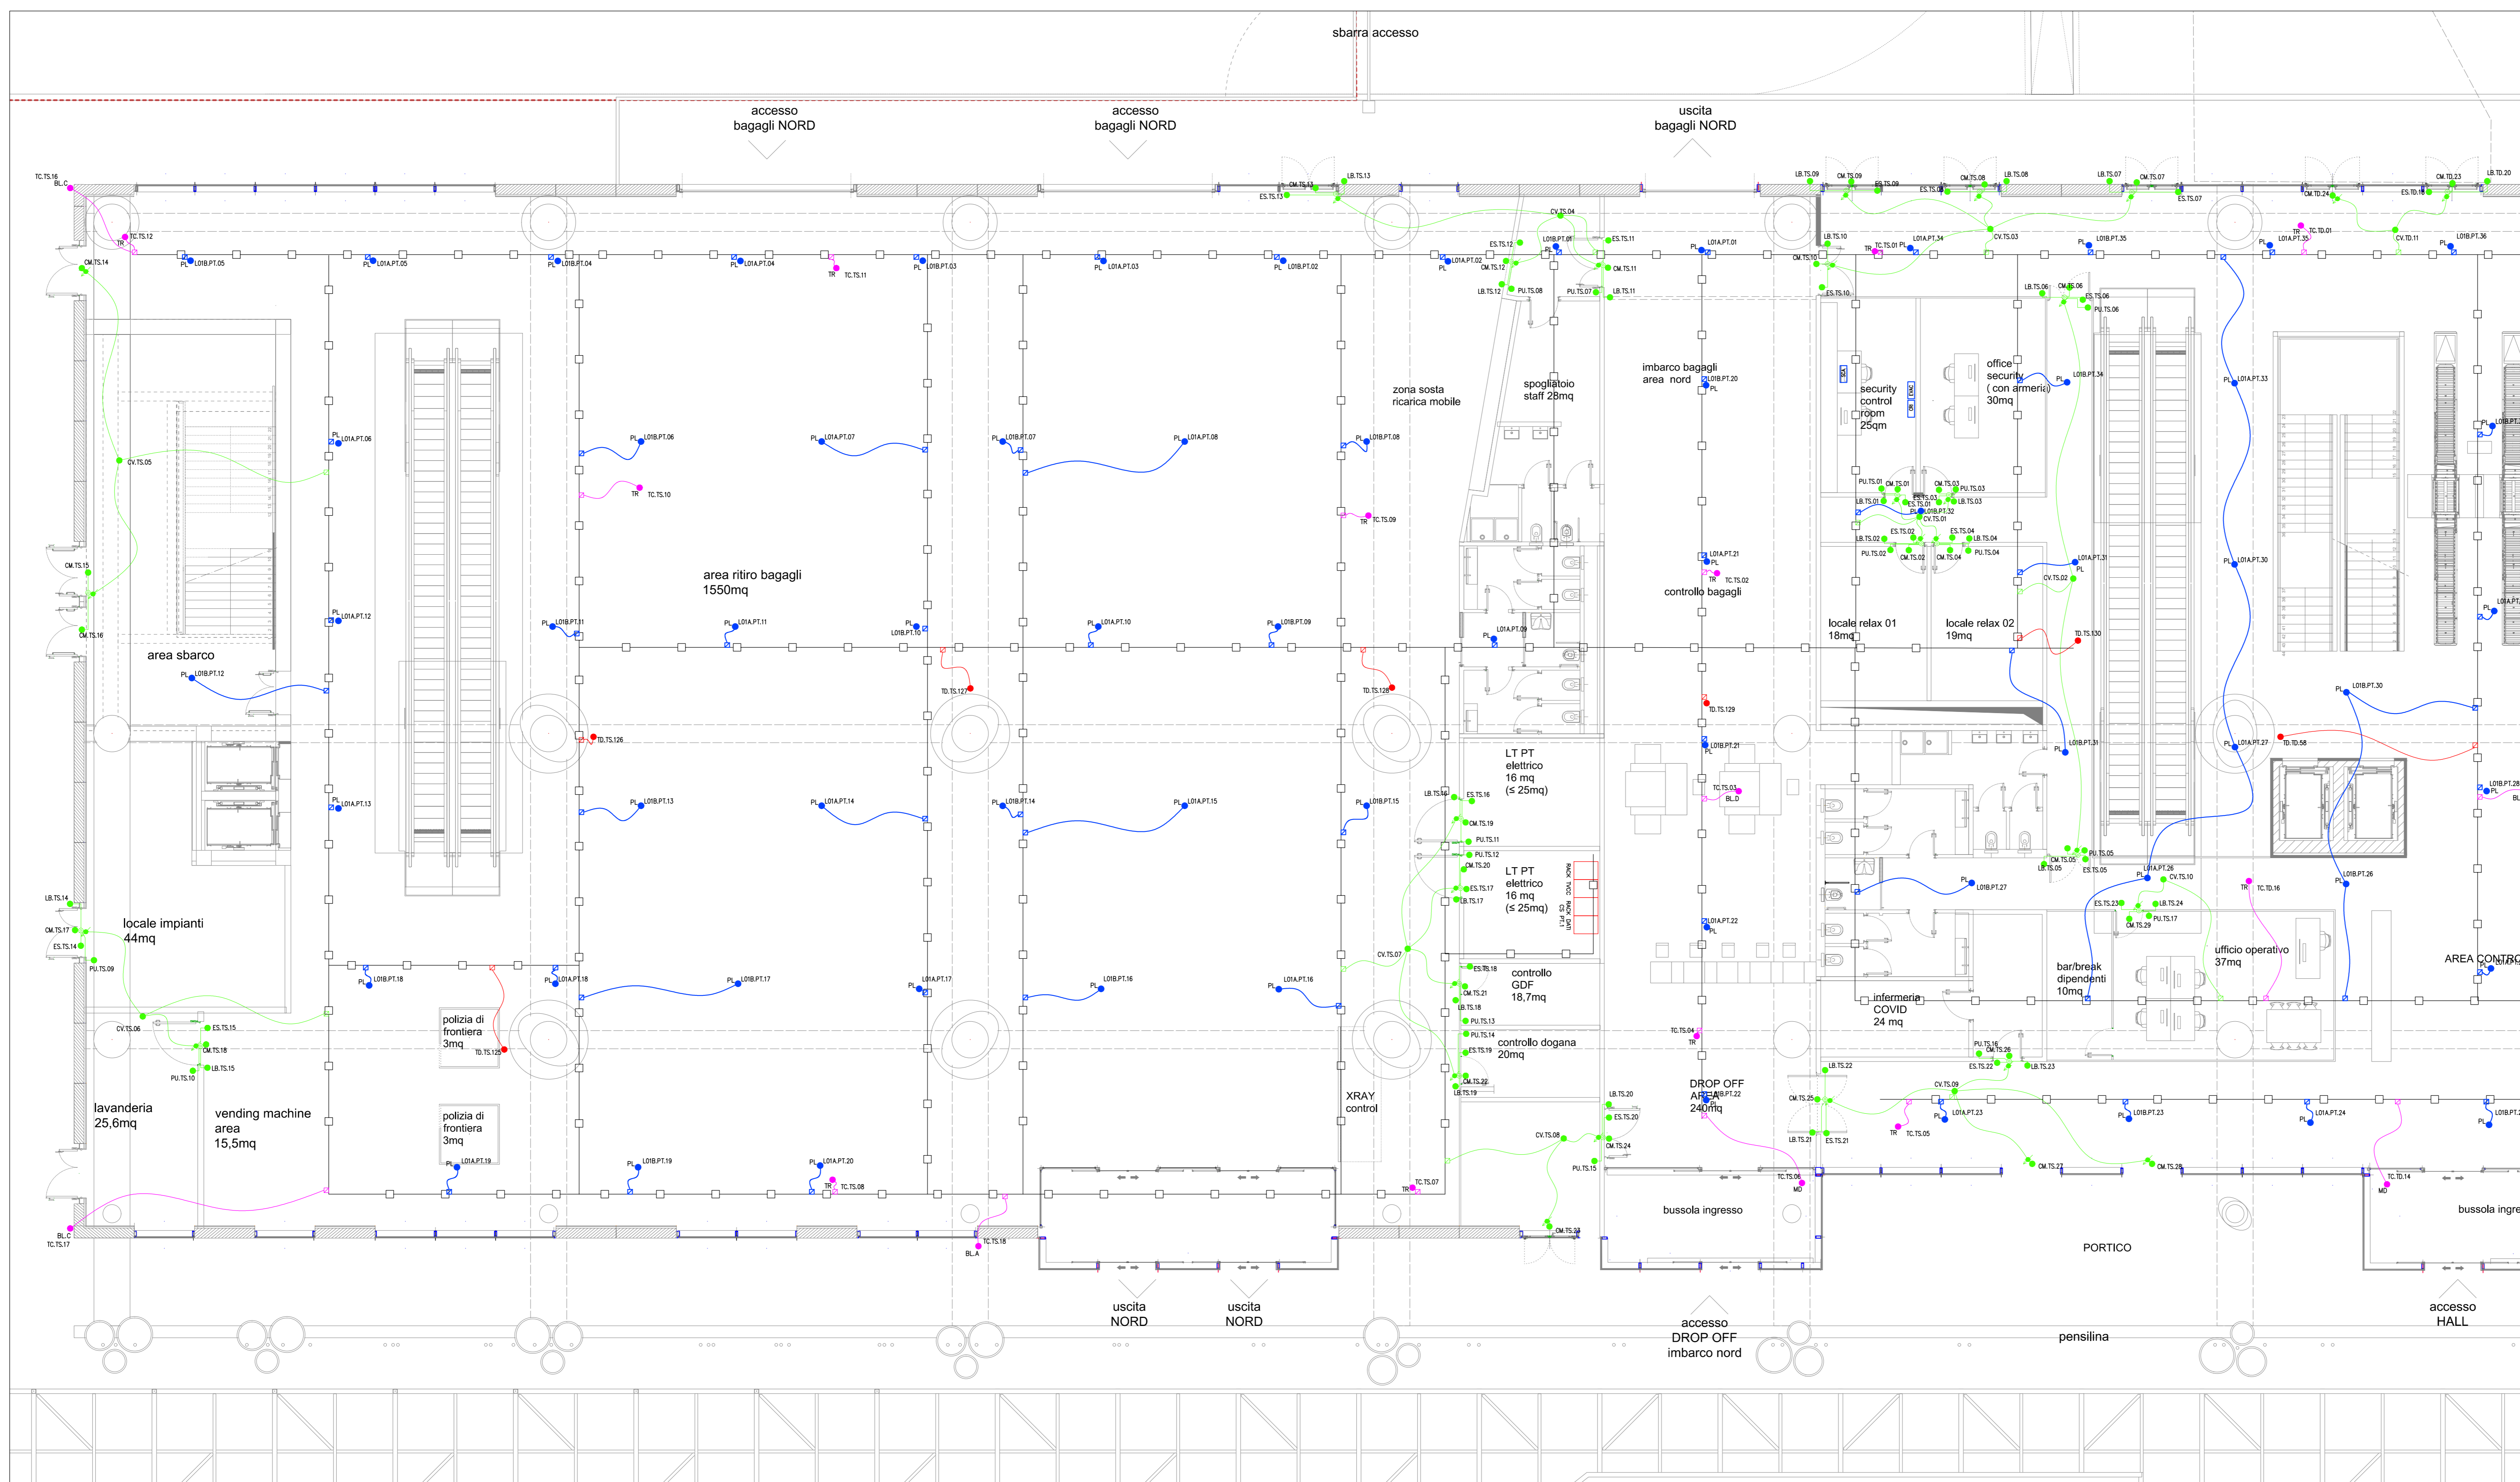

## LEGENDA SIMBOLI

Simbolo	Descrizione
●	Utenza terminale controllo accessi
●	Utenza terminale TVCC
●	Utenza terminale EVAC
●	Utenza terminale Access Point
□	Cassetta di derivazione a parete impianto controllo accessi/TVCC/EVAC/Access Point
□	Cassetta di derivazione da incasso impianto controllo accessi
—	Tubazione sottotraccia impianto controllo accessi
—	Linee sopra controsoffitto impianto controllo accessi/TVCC/EVAC/Access Point
—	Passerella a filo 200x100mm sopra controsoffitto



**COMUNE DI RAVENNA**  
 «CONCESSIONE MEDIANTE PROJECT FINANCING DEL SERVIZIO DI ASSISTENZA PASSEGGERI E DI STAZIONE MARITTIMA NEL PORTO DI RAVENNA, NONCHÉ DELLE AREE PER LA REALIZZAZIONE E GESTIONE DELLA NUOVA STAZIONE MARITTIMA E DEGLI ALTRI BENI STRUMENTALI E/O COMPLEMENTARI ALLA PRESTAZIONE DEL SUDDETTO SERVIZIO DA REALIZZARE SULLA BANCHINA CROCIERE PORTO CORSINI (RA) E AREE DEMANIALI ADIACENTI»

**PROGETTO ESECUTIVO**

Committente: **RCCP**

Team Progettisti:  
**ASTALDI** (S. Alfonso Famiglia s.r.l.)  
 Via S. Alfonso 3111 - 48124 Cervara (RA) - Tel. 0542/40055 - Fax 0542/202044  
 Web: www.astaldi.it - Email: info@astaldi.it - www.astaldi.it

Professione Responsabile progettazione Architettonica:  
**ROMA CORNELI TINGI SPA**  
 Via S. Felice 10 - 48100 Ravenna (RA) - Tel. 0542/40055 - Fax 0542/202044  
 Web: www.rct.it - Email: info@rct.it - www.rct.it

Professione Responsabile progettazione Impiantistica Strutturale:  
**ING. ROBERTO PASTOR**  
 Via S. Felice 10 - 48100 Ravenna (RA) - Tel. 0542/40055 - Fax 0542/202044  
 Web: www.rct.it - Email: info@rct.it - www.rct.it

Responsabile progettazione prevenzione incendi:  
**AFI S.p.A.**  
 Via S. Felice 10 - 48100 Ravenna (RA) - Tel. 0542/40055 - Fax 0542/202044  
 Web: www.afi.it - Email: info@afi.it - www.afi.it



cost. tavola	Rav PE-H24-Distribuzione impianti speciali - Terminal piano terra 1/2 Quota soffitto - Plantele e piante				
scala	1:100				
oggetto	Impianti Speciali Terminali				
data	17 ottobre 2022				
nome file	RAV PE-H24-Distribuzione impianti speciali - Terminal piano terra 1/2 Quota soffitto - Planimetria generale				
commessa	PO020304				
rev.	data	redatto	verificato	approvato	oggetto revisione
0	17/10/2022	FM	DRA02	RNA / AO	Progetto esecutivo

L'UTILIZZAZIONE E LA RIPRODUZIONE DEL PRESENTE DOCUMENTO SONO RISERVATE A ROMA DI LEGGE