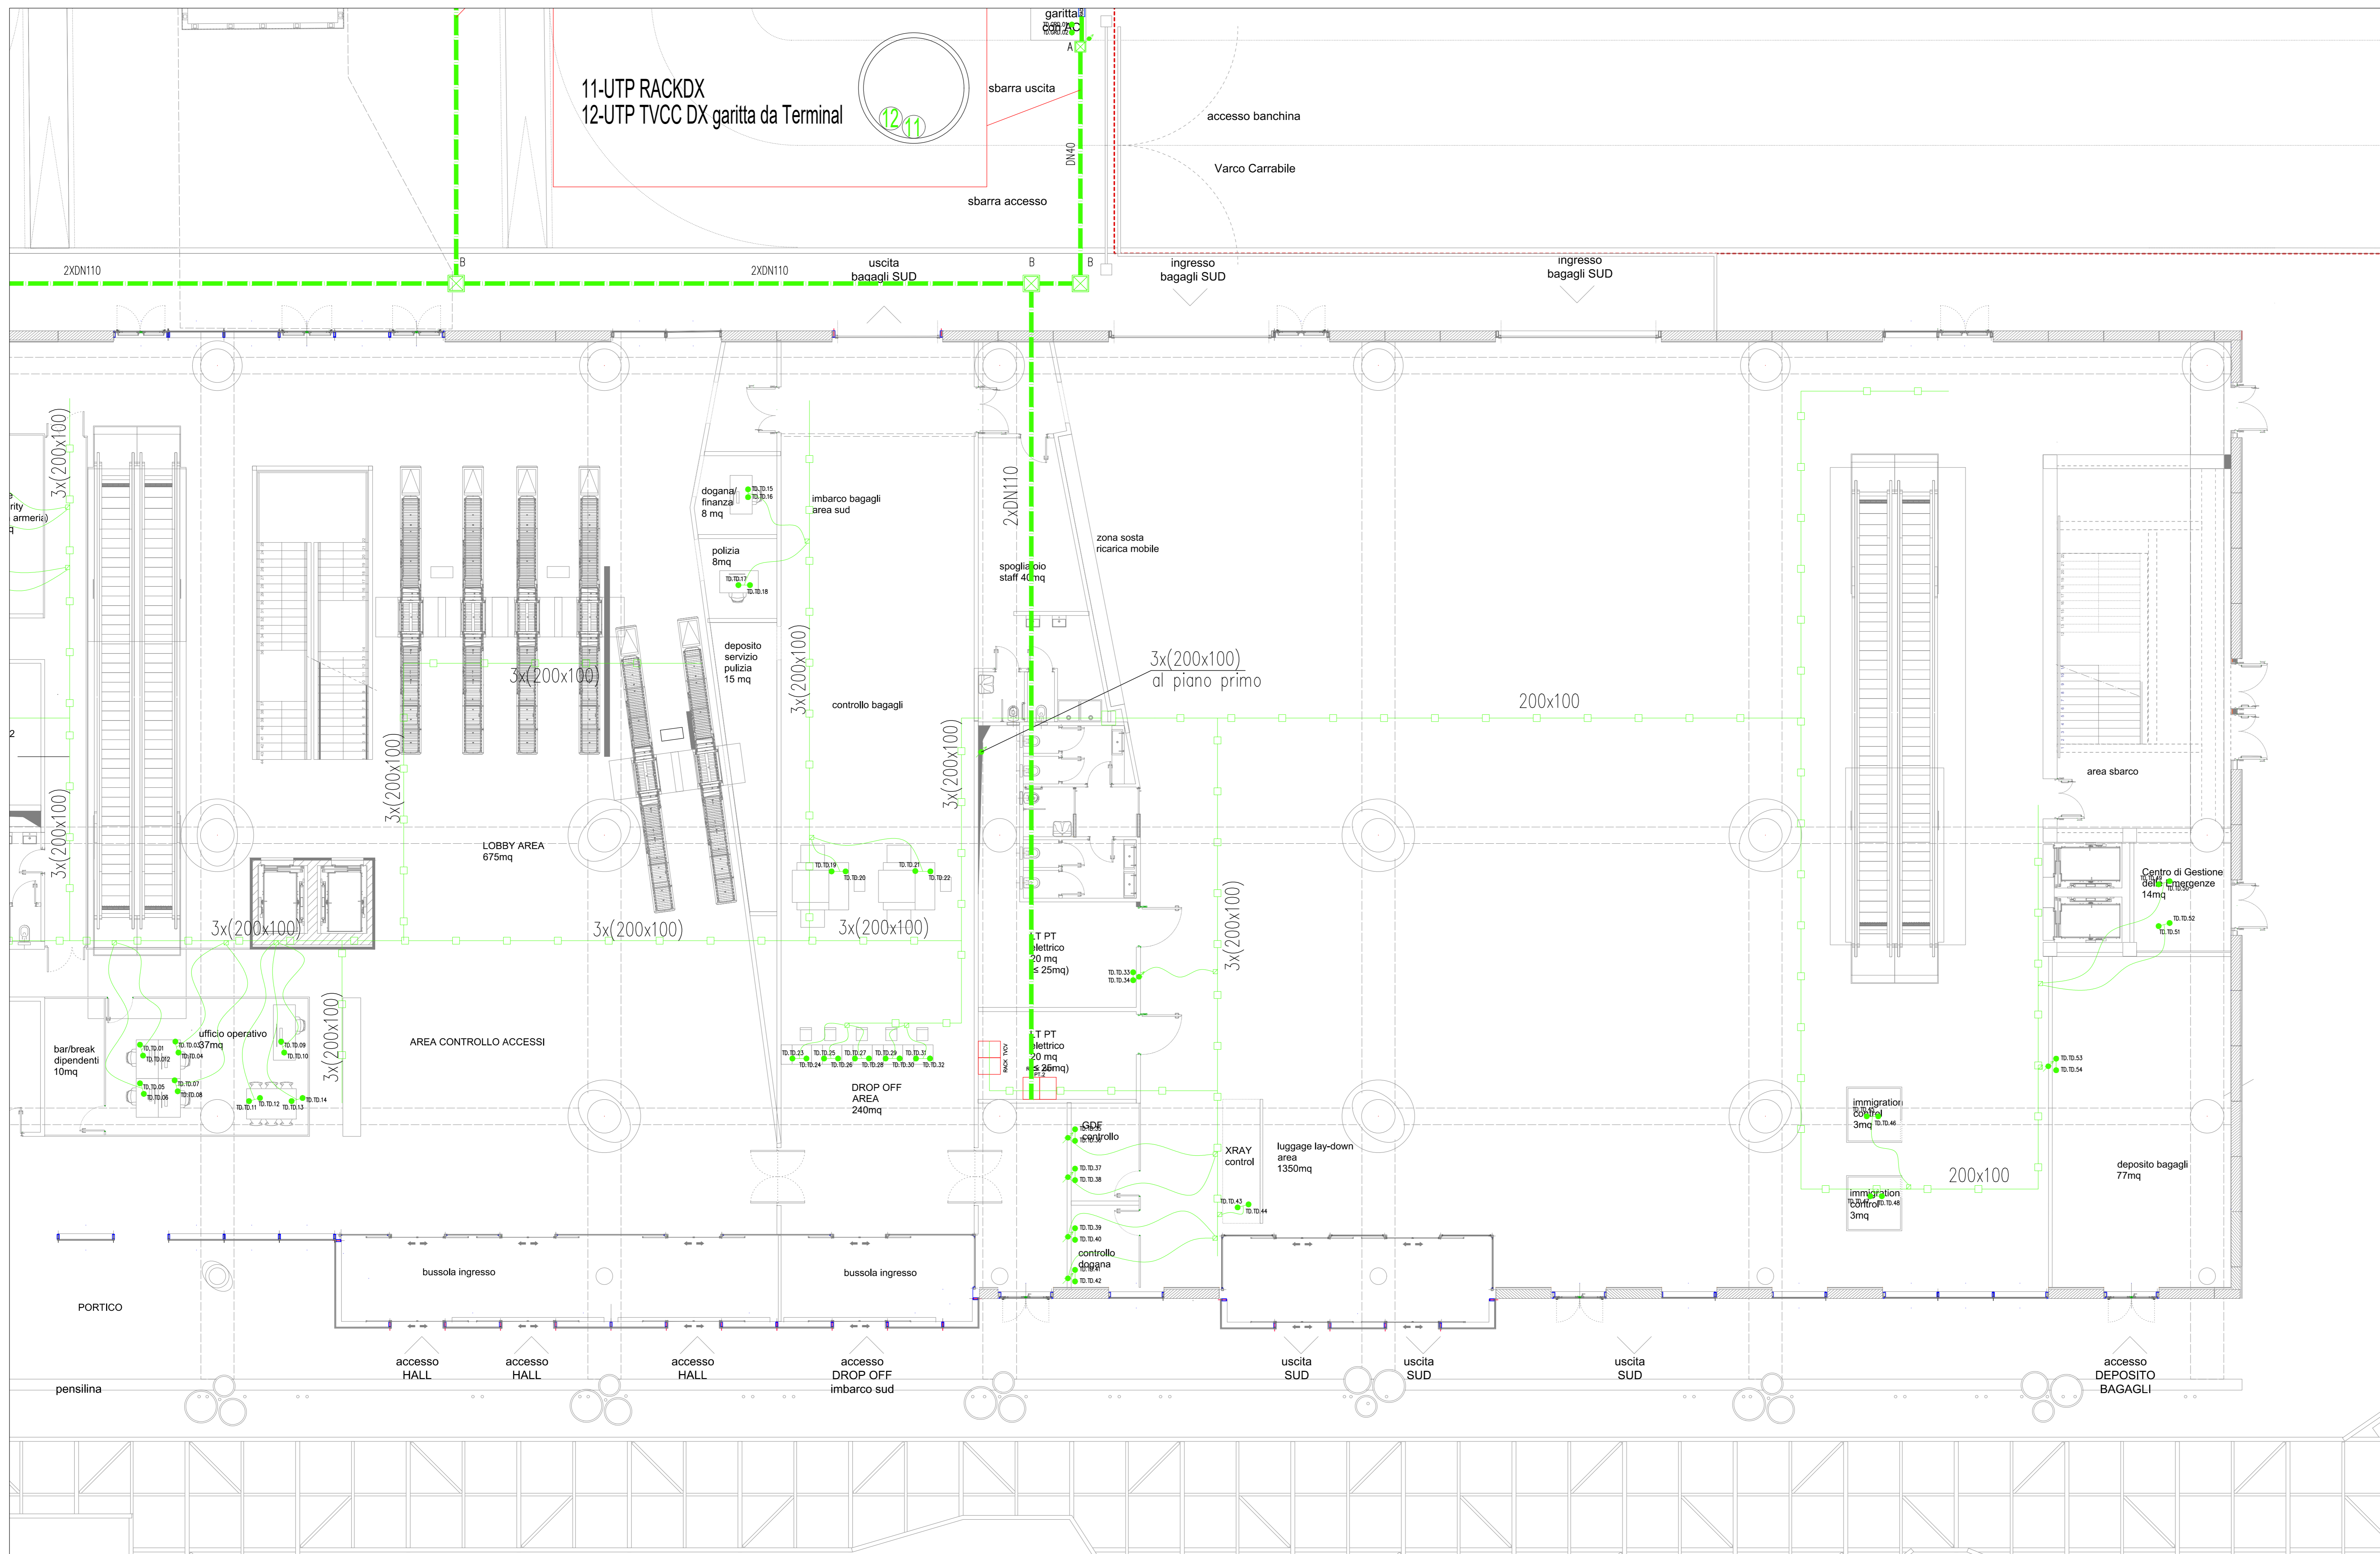


PLANIMETRIA PIANO TERRA TERMINAL 2/2

Scala 1 : 100



LEGENDA SIMBOLI

Simbolo	Descrizione
●	Utensile terminale rete dati e VoIP
□	Cassetta di derivazione a parete impianto rete dati e VoIP
—	Linee sotto pavimento impianto rete dati e VoIP
—	Passerella a filo 200x100mm sotto pavimento



COMUNE DI RAVENNA


 «CONCESSIONE MEDIANTE PROJECT FINANCING DEL SERVIZIO DI ASSISTENZA PASSEGGERI E DI STAZIONE MARITTIMA NEL PORTO DI RAVENNA, NONCHÉ DELLE AREE PER LA REALIZZAZIONE E GESTIONE DELLA NUOVA STAZIONE MARITTIMA E DEGLI ALTRI BENI STRUMENTALI E/O COMPLEMENTARI ALLA PRESTAZIONE DEL SUDDETTO SERVIZIO DA REALIZZARE SULLA BANCHINA CROCIERE PORTO CORSINI (RA) E AREE DEMANIALI ADIACENTI»

PROGETTO ESECUTIVO

 Committente

Team Progettisti
 


 Attilio G. Alfonso, Felicia Femia, Rina

Responsabile progettazione prevenzione incendi
 

 AFI

Responsabile progettazione impiantistica
 

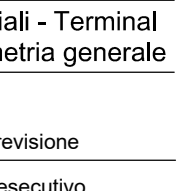
 RINA

Responsabile progettazione prevenzione incendi
 

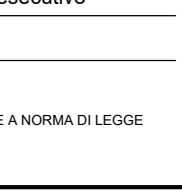
 AFI

Responsabile progettazione impiantistica
 

 RINA

Responsabile progettazione impiantistica
 

 AFI

Responsabile progettazione impiantistica
 

 RINA

L'UTILIZZAZIONE E LA RIPRODUZIONE DEL PRESENTE DOCUMENTO SONO RISERVATE A RINA OI-LOGIC