


PLANIMETRIA PIANO TERRA TERMINAL 2/2

Scala 1 : 100

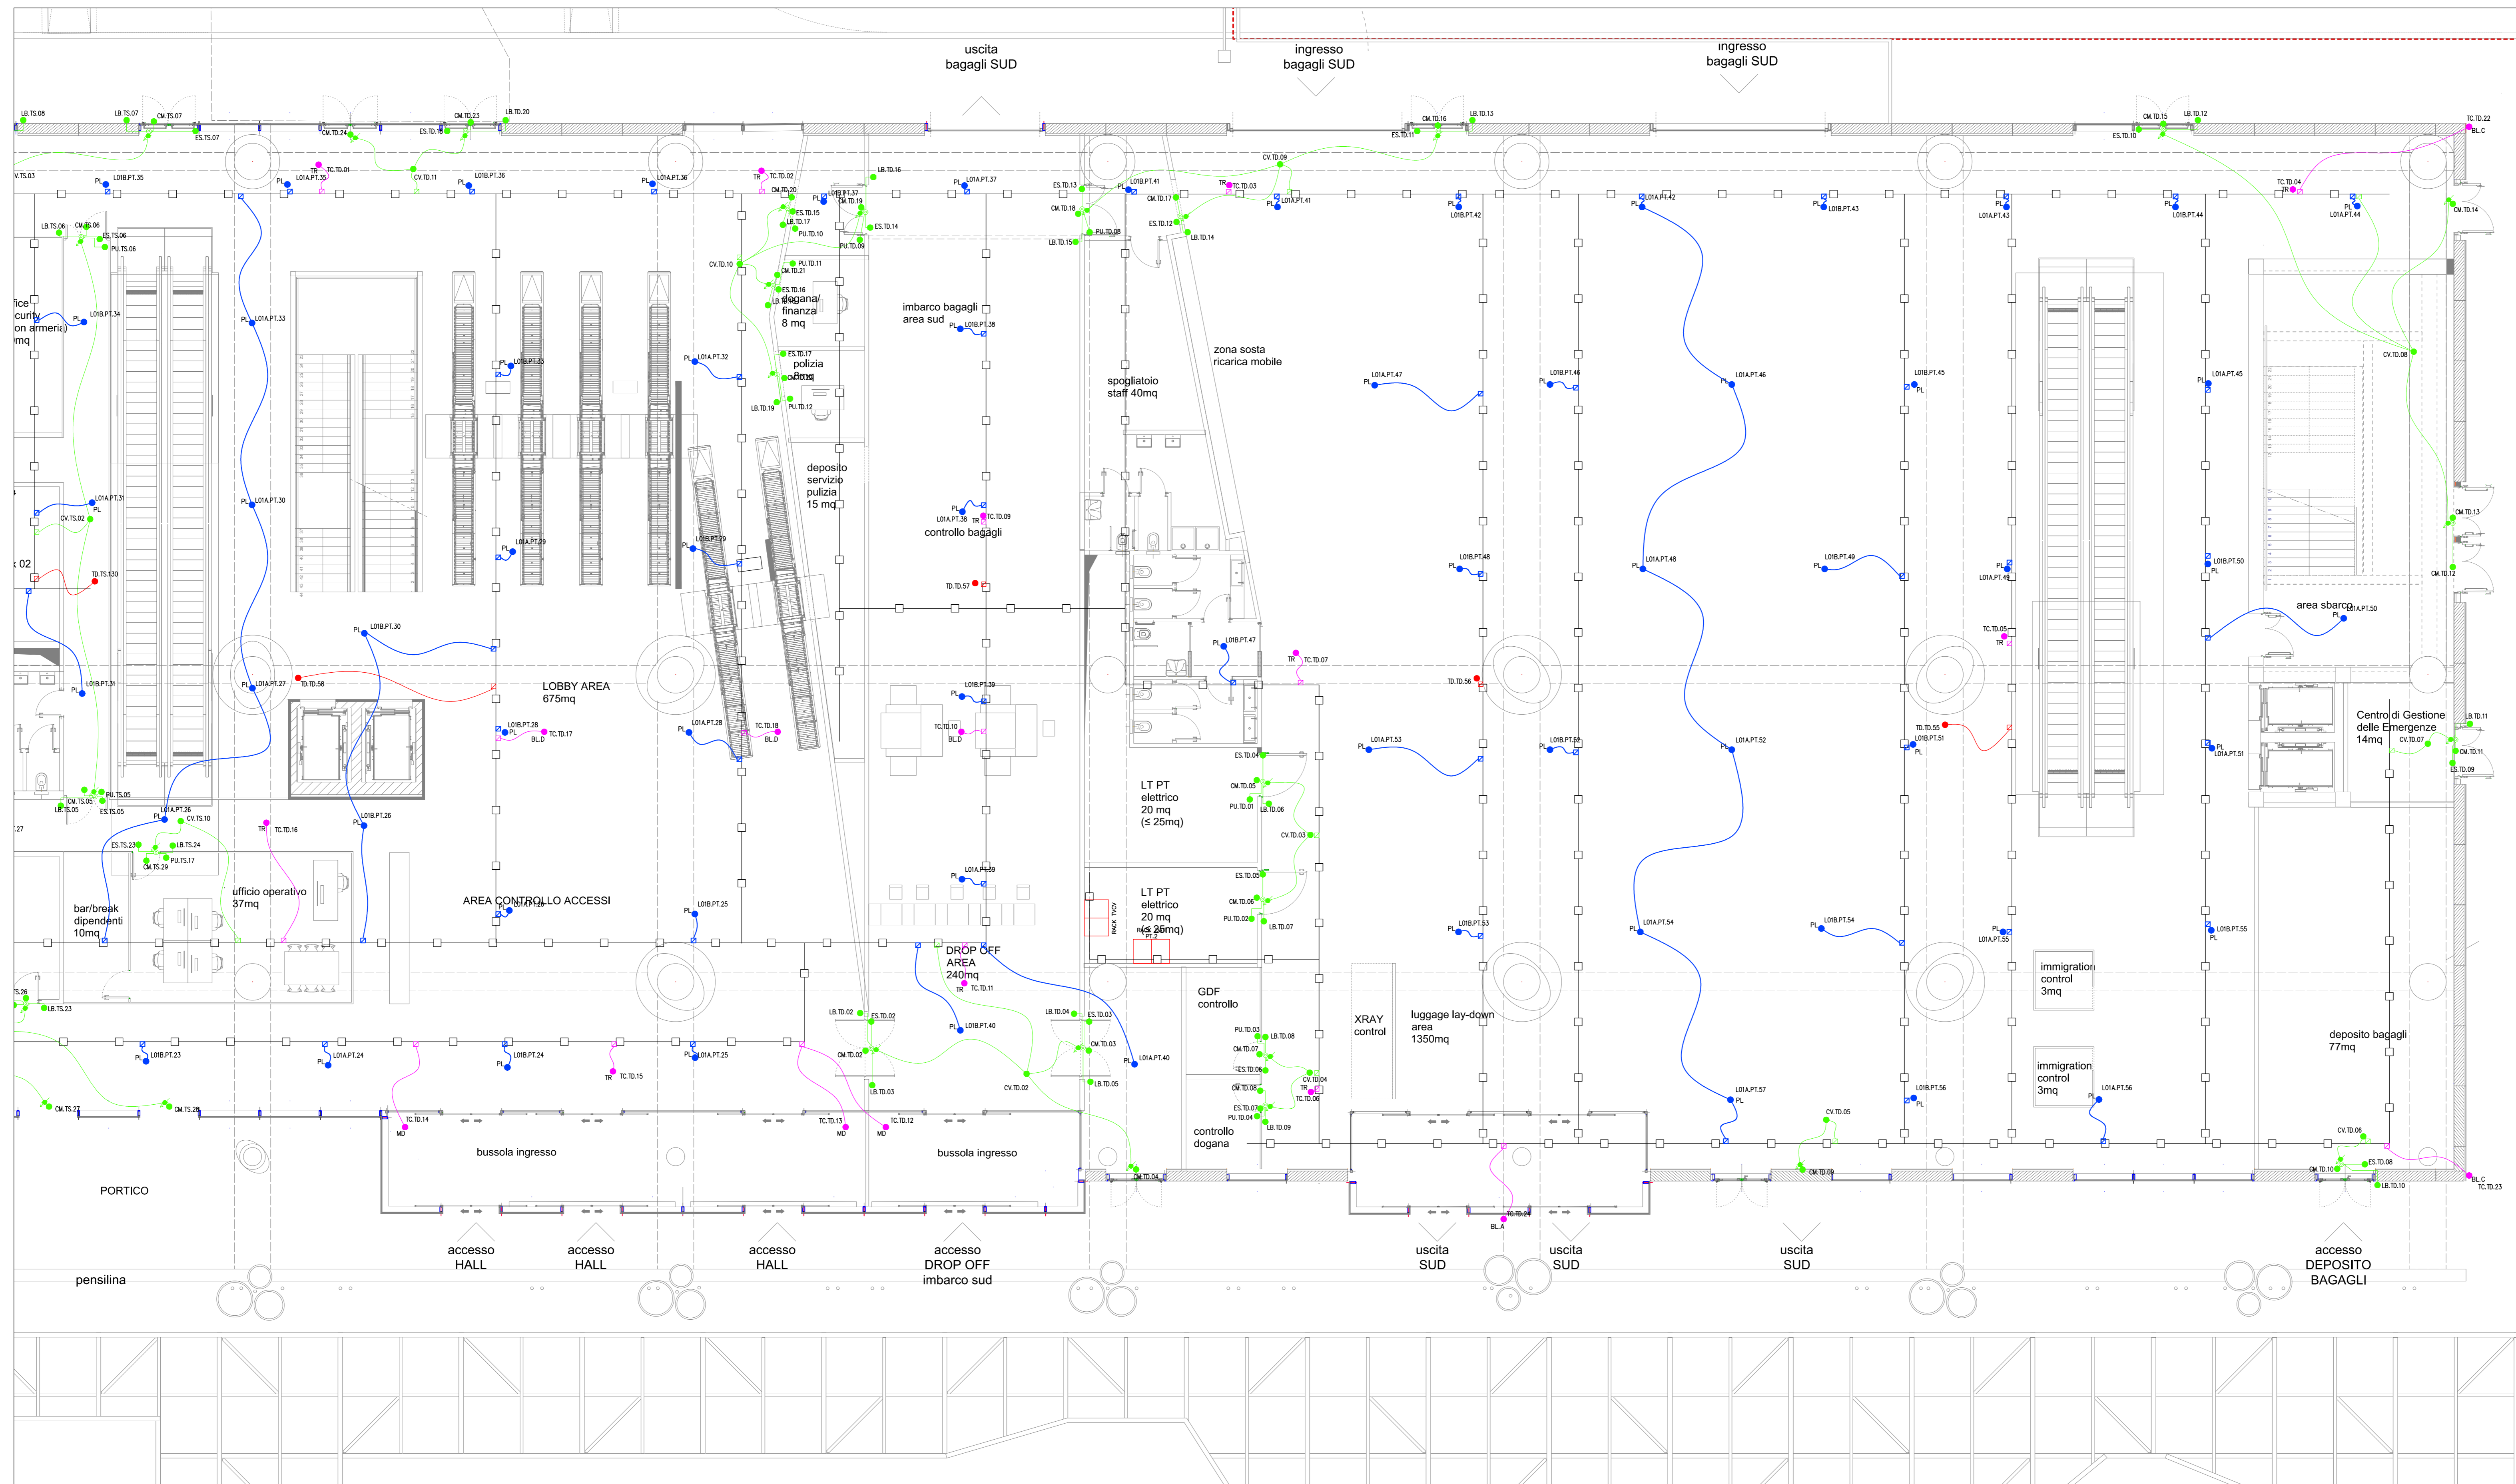

LEGENDA SIMBOLI

Simbolo	Descrizione
	Utenza terminale controllo accessi
	Utenza terminale TVCC
	Utenza terminale EVAC
	Utenza terminale Access Point
	Cassetta di derivazione a parete impianto controllo accessi/TVCC/EVAC/Access Point
	Cassetta di derivazione da incasso impianto controllo accessi
	Tubazione sottotraccia impianto controllo accessi
	Linee sopra controsoffitto impianto controllo accessi/TVCC/EVAC/Access Point
	Passerella a filo 200x100mm sopra controsoffitto



COMUNE DI RAVENNA
 «CONCESSIONE MEDIANTE PROJECT FINANCING DEL SERVIZIO DI ASSISTENZA PASSEGGERI E DI STAZIONE MARITTIMA NEL PORTO DI RAVENNA, NONCHÉ DELLE AREE PER LA REALIZZAZIONE E GESTIONE DELLA NUOVA STAZIONE MARITTIMA E DEGLI ALTRI BENI STRUMENTALI E/O COMPLEMENTARI ALLA PRESTAZIONE DEL SUDDETTO SERVIZIO DA REALIZZARE SULLA BANCHINA CROCIERE PORTO CORSINI (RA) E AREE DEMANIALI ADIACENTI»

PROGETTO ESECUTIVO

Comittente: **RCCP**

Team Progettisti:
ASTALFONSO FEMIA
 ASTALFONSO FEMIA
 STUDIO

RIR

Responsabile progettazione prevenzione incendi:
 AFC SA
 Ing. Andrea Conti
 Via Leon Battista Alberti, 6 - 20149 Milano
 Tel. 02 58 22 42 82 82
 www.aft.it



coll. tavola: RAV PE-HQ4-Distribuzione impianti speciali - Terminal para area 20 Quota soffitto - Plantele e passerelle
 scala: 1:100
 oggetto: Impianti Speciali Terminali
 data: 17 ottobre 2022
 nome: RAV PE-HQ4-Distribuzione impianti speciali - Terminal piano terra 2/2 Quota soffitto - Planimetria generale
 commessa: P0020304

rev.	data	redatto	verificato	approvato	oggetto	revisione
0	17/10/2022	FM	DRA02	RNA / AO	Progetto esecutivo	

L'UTILIZZAZIONE E LA RIPRODUZIONE DEL PRESENTE DOCUMENTO SONO RISERVATE A ROMA OI. EGGEE