


PLANIMETRIA PIANO PRIMO TERMINAL 2/2

Scala 1 : 100

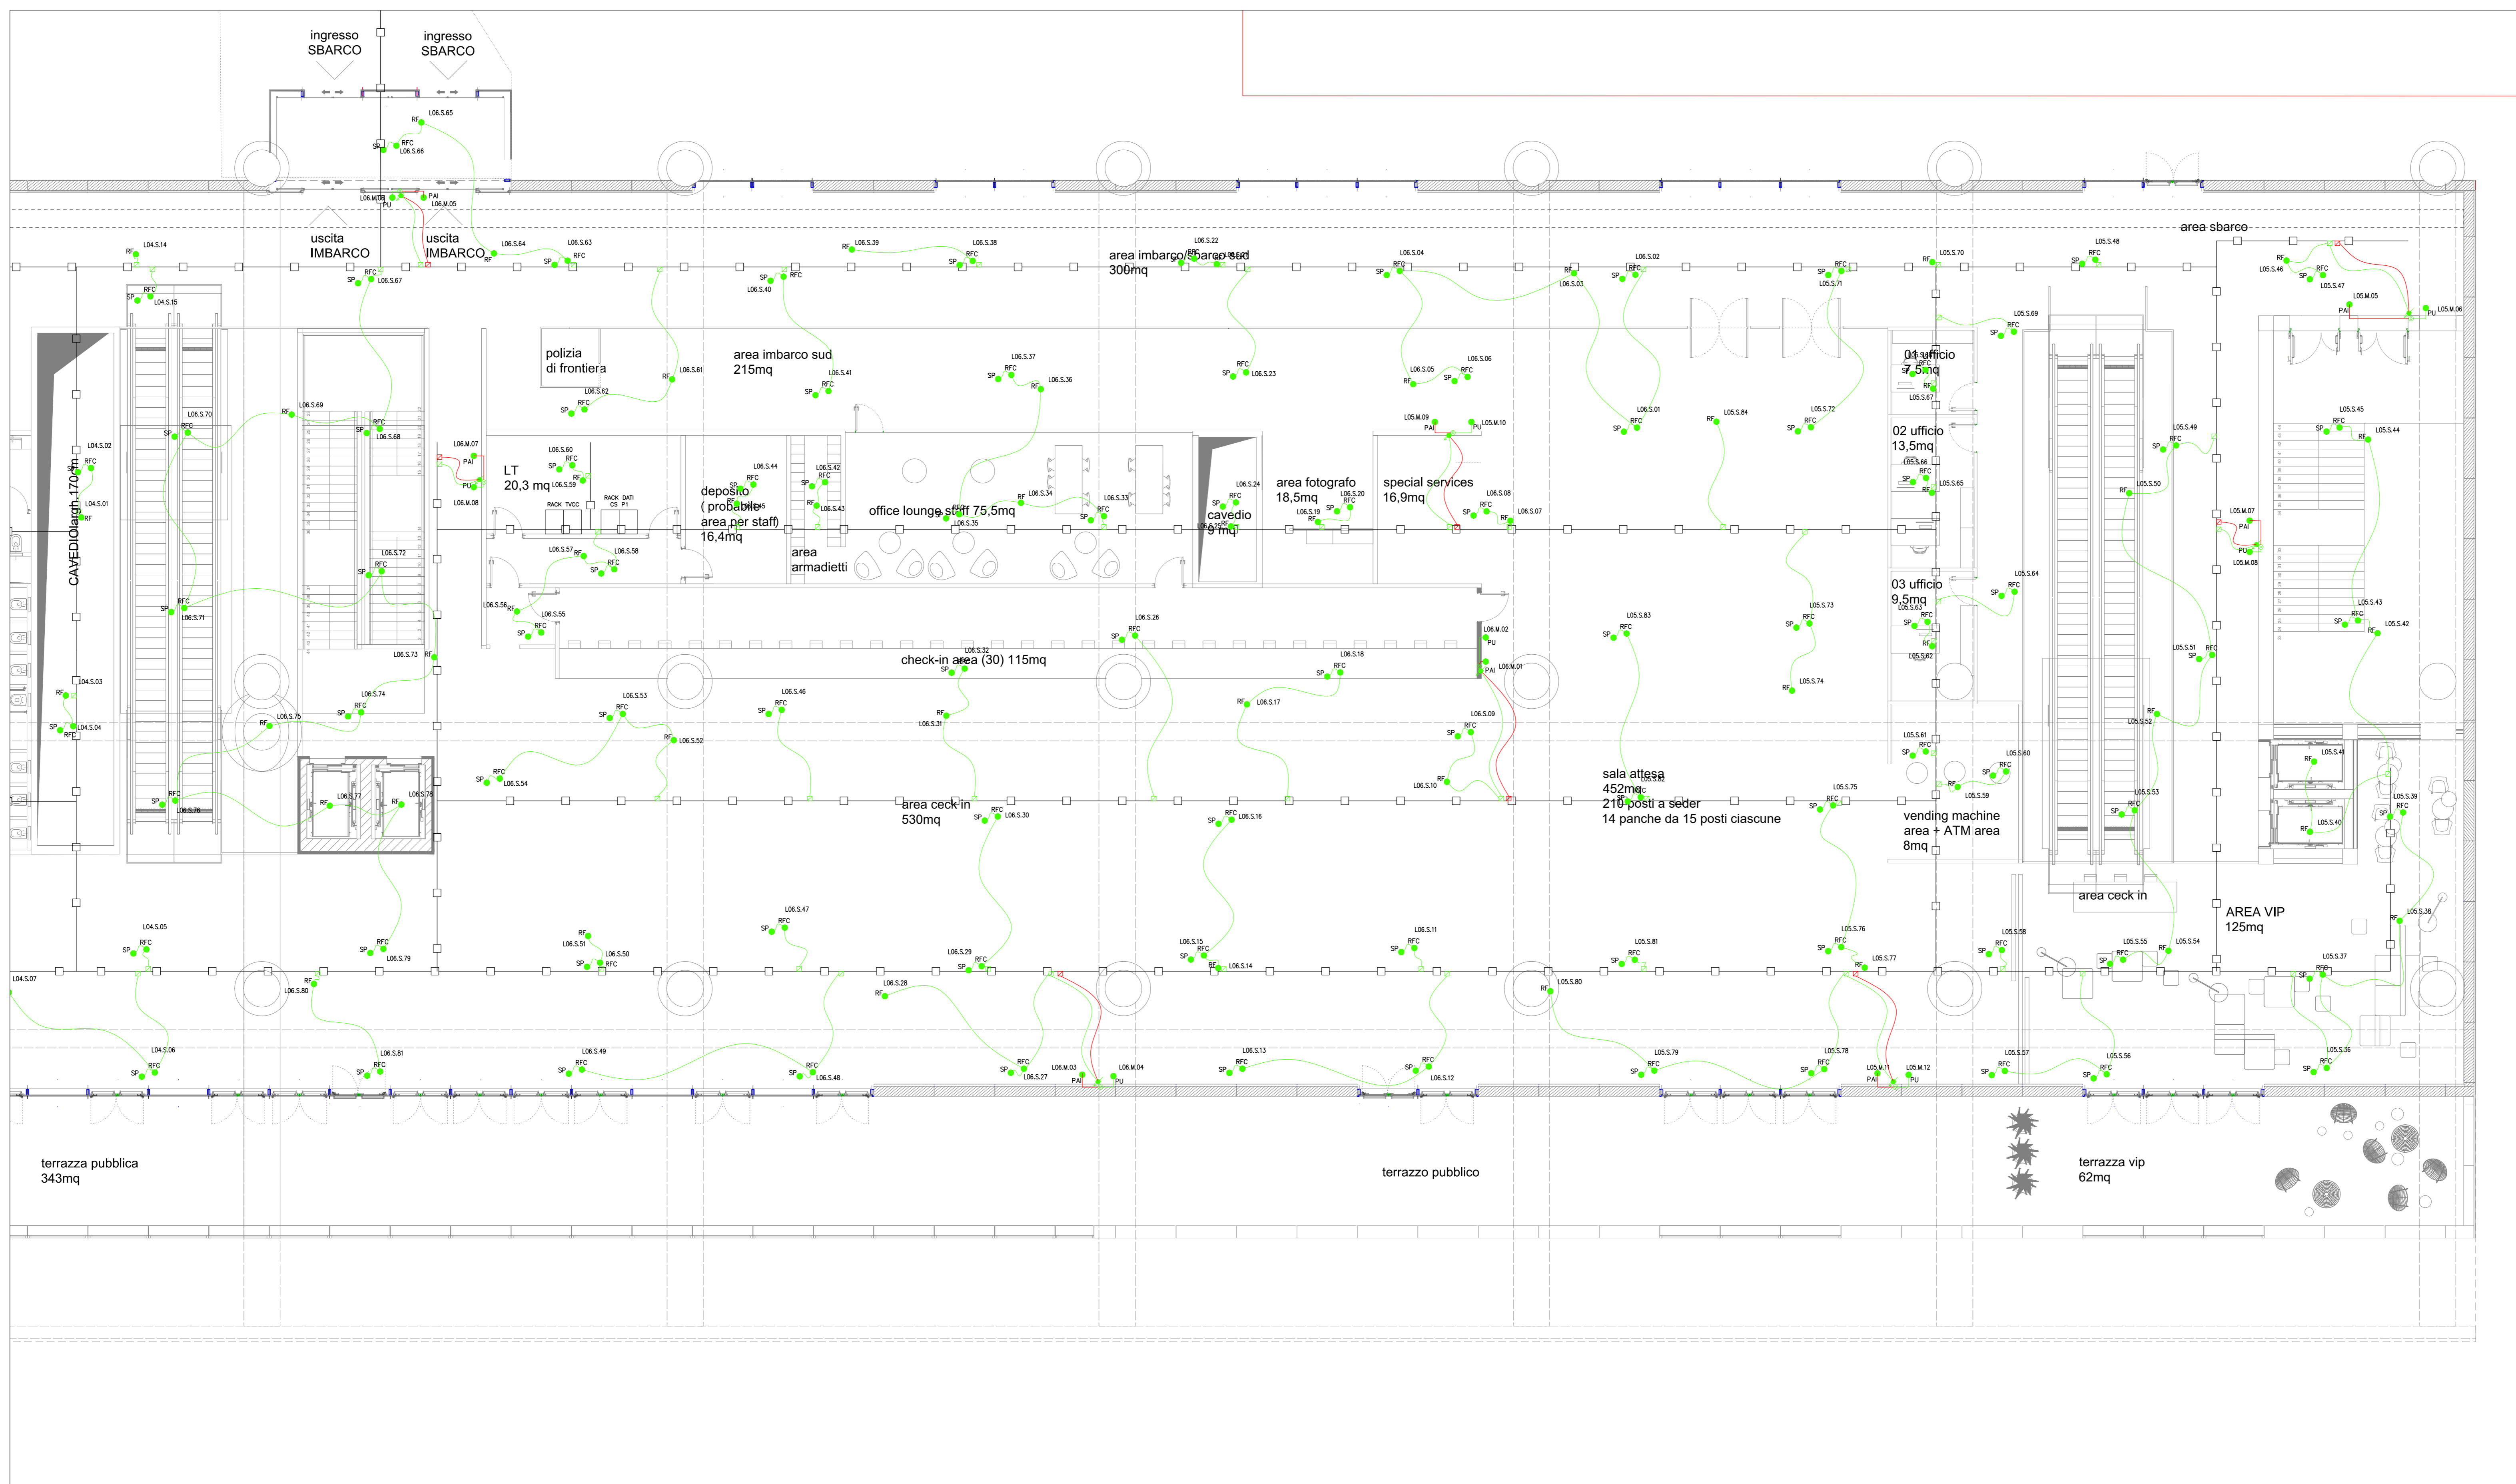

LEGENDA SIMBOLI

Simbolo	Descrizione
●	Utenza terminale rivelazione fumi
□	Cassetta di derivazione a parete impianto rivelazione fumi per linea LOOP
□	Cassetta di derivazione a parete impianto rivelazione fumi per linea 24V
□	Cassetta di derivazione da incasso impianto rivelazione fumi
—	Tubazione sottotraccia impianto rivelazione fumi per linea LOOP
—	Tubazione sottotraccia impianto rivelazione fumi per linea 24V
—	Linee sopra controsoffitto impianto rivelazione fumi per linea LOOP
—	Linee sopra controsoffitto impianto rivelazione fumi per linea 24V
—	Passerella a filo 200x100mm sopra controsoffitto



COMUNE DI RAVENNA
 «CONCESSIONE MEDIANTE PROJECT FINANCING DEL SERVIZIO DI ASSISTENZA PASSEGGERI E DI STAZIONE MARITTIMA NEL PORTO DI RAVENNA, NONCHÉ DELLE AREE PER LA REALIZZAZIONE E GESTIONE DELLA NUOVA STAZIONE MARITTIMA E DEGLI ALTRI BENI STRUMENTALI E/O COMPLEMENTARI ALLA PRESTAZIONE DEL SUDDETTO SERVIZIO DA REALIZZARE SULLA BANCHINA CROCIERE PORTO CORSINI (RA) E AREE DEMANIALI ADIACENTI»

PROGETTO ESECUTIVO

Comittente: **RCCP**

Team Progettisti:
ASTALFONSO FEMIA (RUBES)
RINA

ASTALFONSO FEMIA (RUBES)
 Via Venezia 3114 - 48124 Ravenna (RA) - Tel. 0549.200000 - Fax 0549.200001
 Via Salaria 102 - 00197 Roma (RM) - Tel. 06.49811111 - Fax 06.49811112
 Via del Ponte Azzurro - 70132 Bari (BA) - Tel. 080.4260204
 info@astalfonsofemia.com - www.astalfonsofemia.com

Professione Responsabile progetto: **Architetto**
 Arch. Alberto Ferrero
 Professione Responsabile progetto: **Ingegnere**
 Ing. Riccardo Citterio
 Professione Responsabile progetto: **Ingegnere**
 Ing. Federico Santavino

Responsabile progettazione prevenzione incendi:
 AFC SA
 Ing. Andrea Corini
 Via Leon Battista Alberti, 6 - 20148 Milano
 Tel. Fax 02.52.24.24.88
 www.afc.it



col. tavola: **RAV PE-H24-Distribuzione impianto rivelazione fumi - Terminal piano primo 2/2 Quota soffitto - Relazione generale**

scala: **1:100**

oggetto: **Impianti Speciali Terminali**

data: **17 ottobre 2022**

nome file: **RAV PE-H24-Distribuzione impianto rivelazione fumi - Terminal piano primo 2/2 Quota soffitto - Planimetria generale**

commessa: **PO020304**

rev.	data	redatto	verificato	approvato	oggetto
0	17/10/2022	FM	DRA02	RNA / AO	Progetto esecutivo

...L'UTILIZZAZIONE E LA RIPRODUZIONE DEL PRESENTE DOCUMENTO SONO RISERVATE A NORMA DI LEGGE