


SCHEMA A BLOCCHI GENERALE

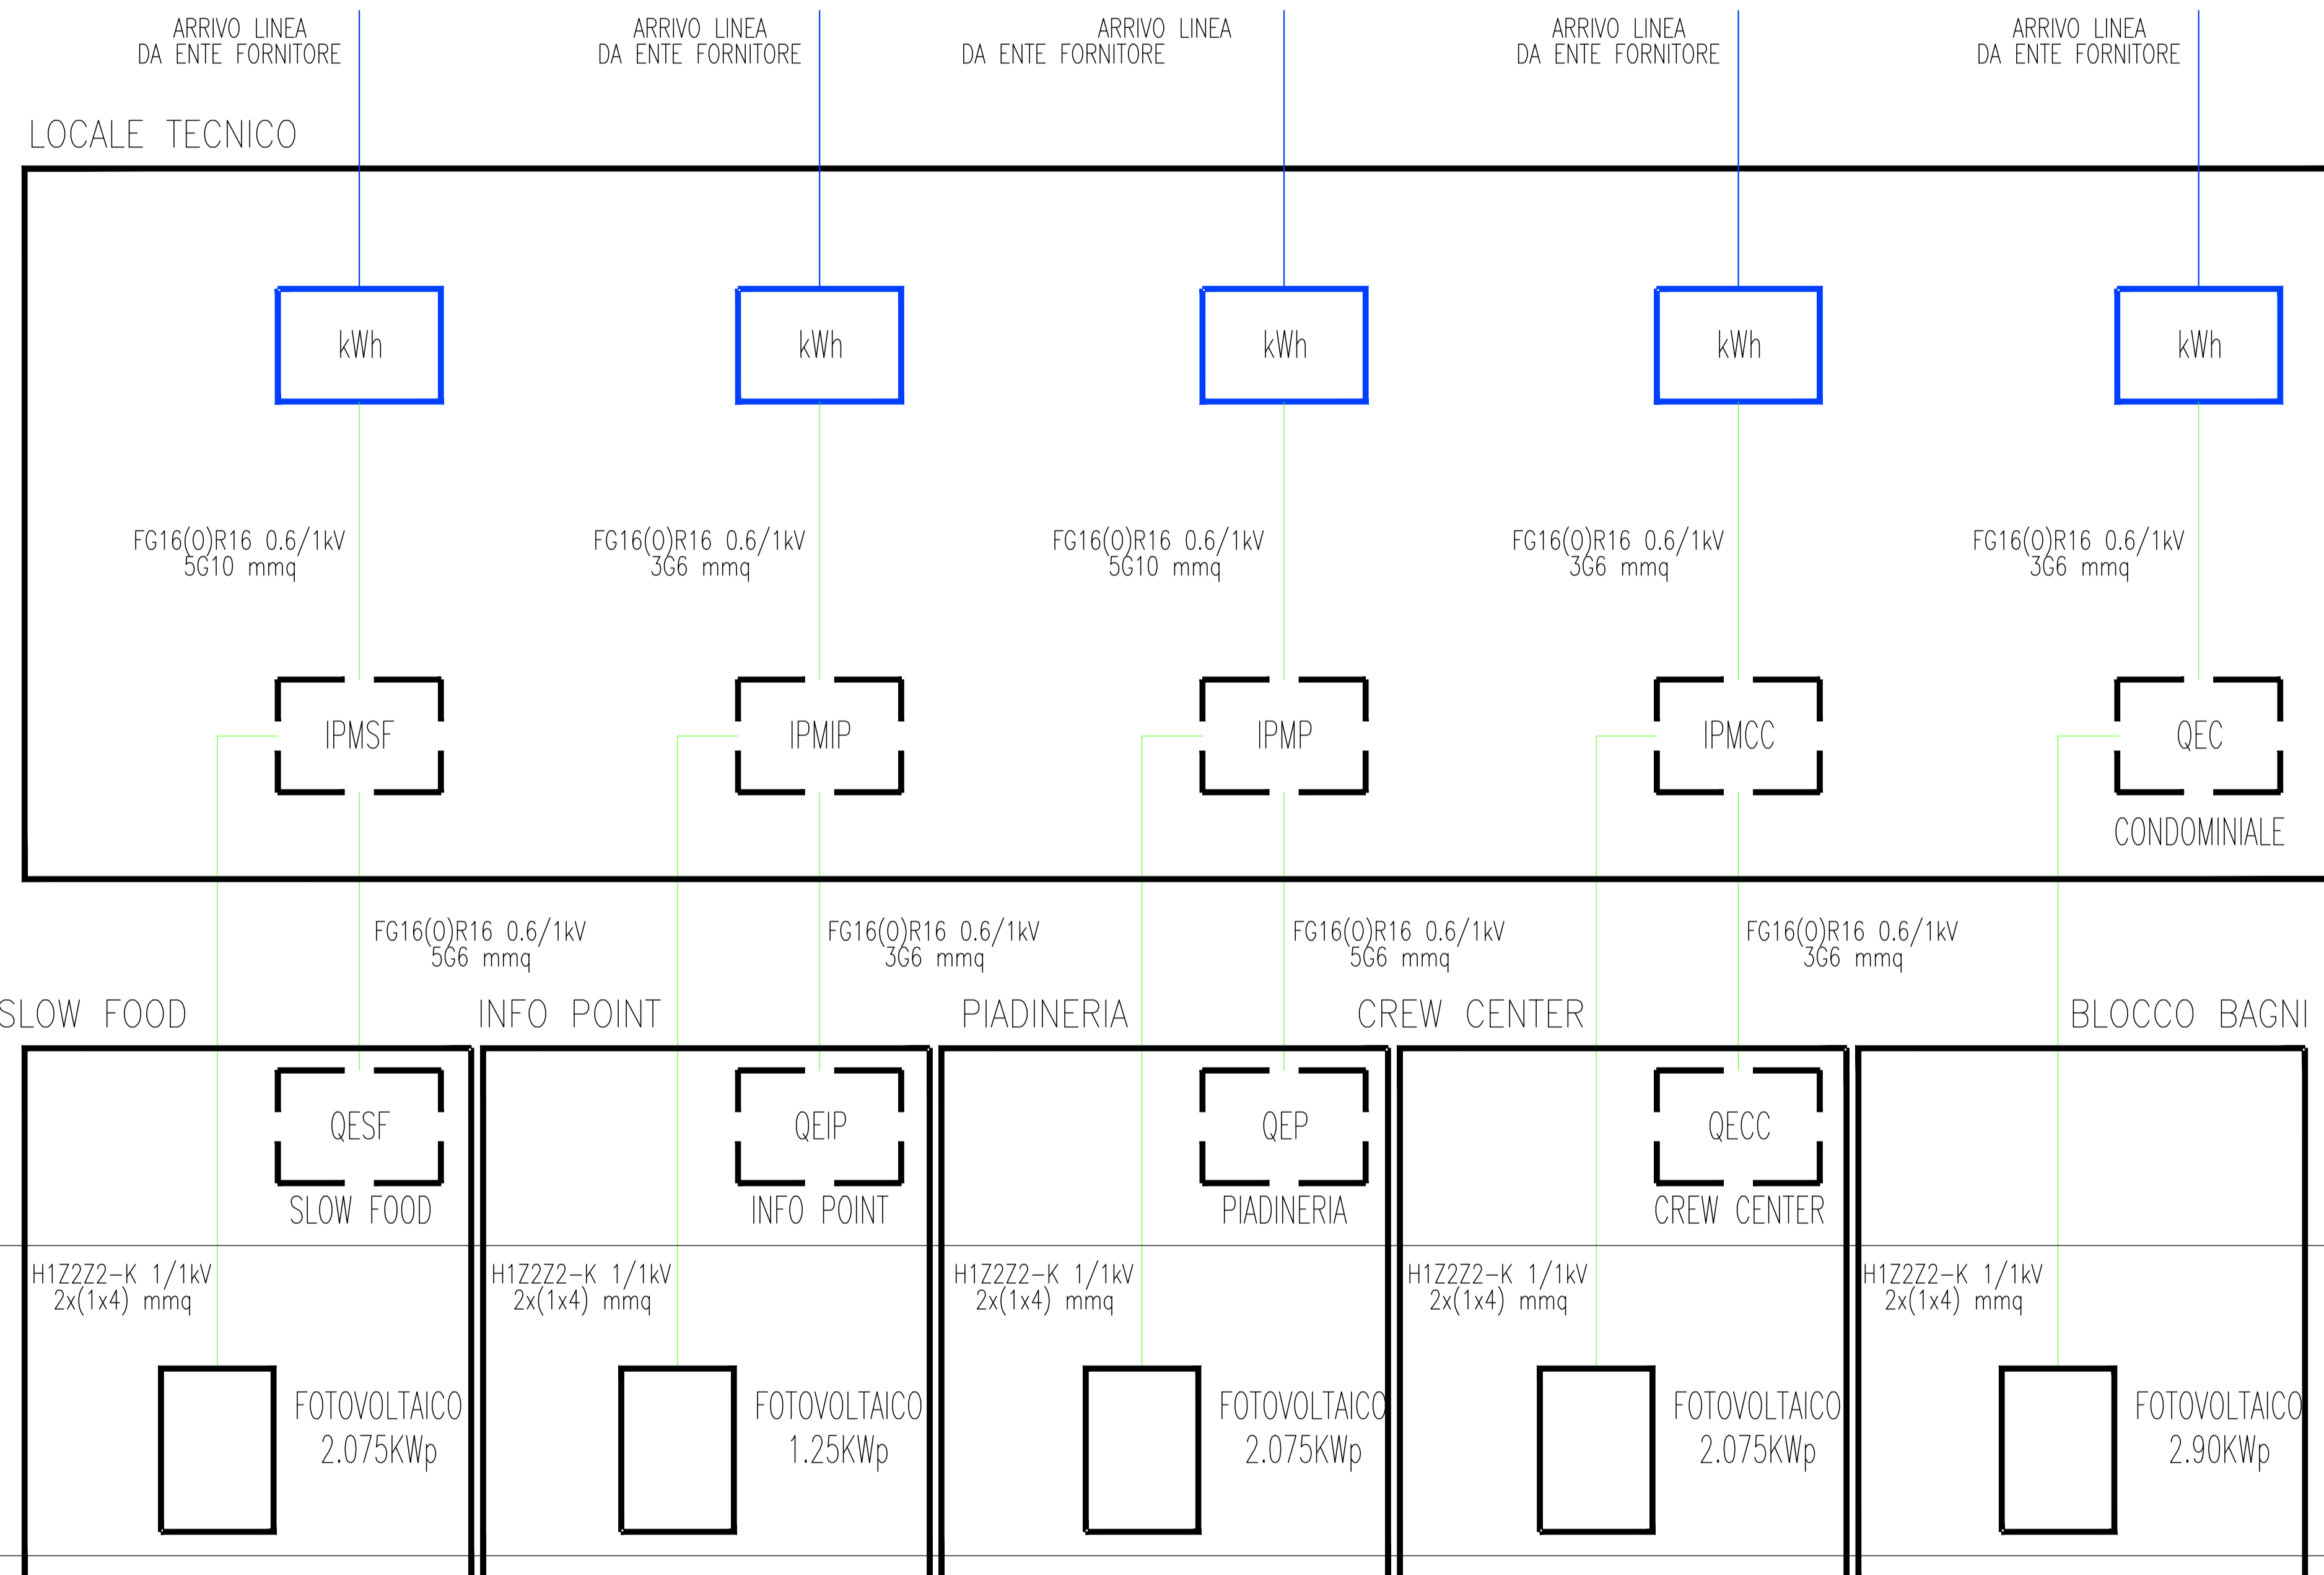

COMUNE DI RAVENNA
 «CONCESSIONE MEDIANTE PROJECT FINANCING DEL SERVIZIO DI ASSISTENZA PASSEGGERI E DI STAZIONE MARITTIMA NEL PORTO DI RAVENNA, NONCHÉ DELLE AREE PER LA REALIZZAZIONE E GESTIONE DELLA NUOVA STAZIONE MARITTIMA E DEGLI ALTRI BENI STRUMENTALI E/O COMPLEMENTARI ALLA PRESTAZIONE DEL SUDETTO SERVIZIO DA REALIZZARE SULLA BANCHINA CROCIERE DEL PORTO CORSINI (RA) E AREE DEMANIALI ADIACENTI»

PROGETTO ESECUTIVO
 Committente

Team Progettisti
RCCP
 Atelier(s) Alfonso Femia s.r.l.
 via milanese 2/11, 10124 Genova tel. 010.540295 fax 010.570294
 via cadolini 32/38, 20137 Milano tel. 02.54019701 fax 010.54115512
 55 rue des petites écoles, 75010 Paris tel +331.42482894
 genova@alfonsofemia.com www.alfonsofemia.com
 Professionista Responsabile progettazione Architettonica:
 Arch. Alfonso Femia
 6/Alfonso Femia 010 540295 AP/17/2018 all rights reserved
RINA CONSULTING SPA
 via eccola 6 - 10124 Genova - Italia
 tel +39 010 31941
 info@rina.org www.rina.org
 Professionista Responsabile progettazione Impiantistica Strutturale:
 Ing. Alessandro Odasso
 Geologo:
 Geol. Roberto Pedone
 Responsabile Coordinamento Sicurezza:
 Ing. Federico Barattolo

Responsabile progettazione prevenzione incendi
 APC Srl
 Ing. Antonio Corbo
 Via Leon Battista Alberti, 6 - 20149 Milano
 Tel/Fax +39 02 4547958
 antonio.corbo@apcsl.it
 www.apcsl.it



cod. tavola RAV PE-H24-Impianti Elettrici Volumi Commerciali ed Aree Esterne Schema a Blocchi
 scala ---
 oggetto Impianti Elettrici Volumi commerciali ed aree esterne
 data 17 ottobre 2022
 nome RAV PE-H24-Impianti Elettrici Volumi Commerciali ed Aree Esterne Schema a Blocchi
 file
 commessa P0020304

rev.	data	redatto	verificato	approvato	oggetto revisione
0	17/10/2022	FM	DRA02	RINA / AO	Progetto esecutivo