


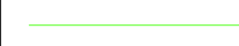

SCHEMA A BLOCCHI GENERALE


LEGENDA SIMBOLI

Simbolo	Descrizione
	Linee in cavo UTP 4 coppie CAT 6A
	Linee in cavo intrecciato 2x2,5mmq colore viola
	Linee BUS

PIANO COPERTURA

PIANO PRIMO

PIANO TERRA

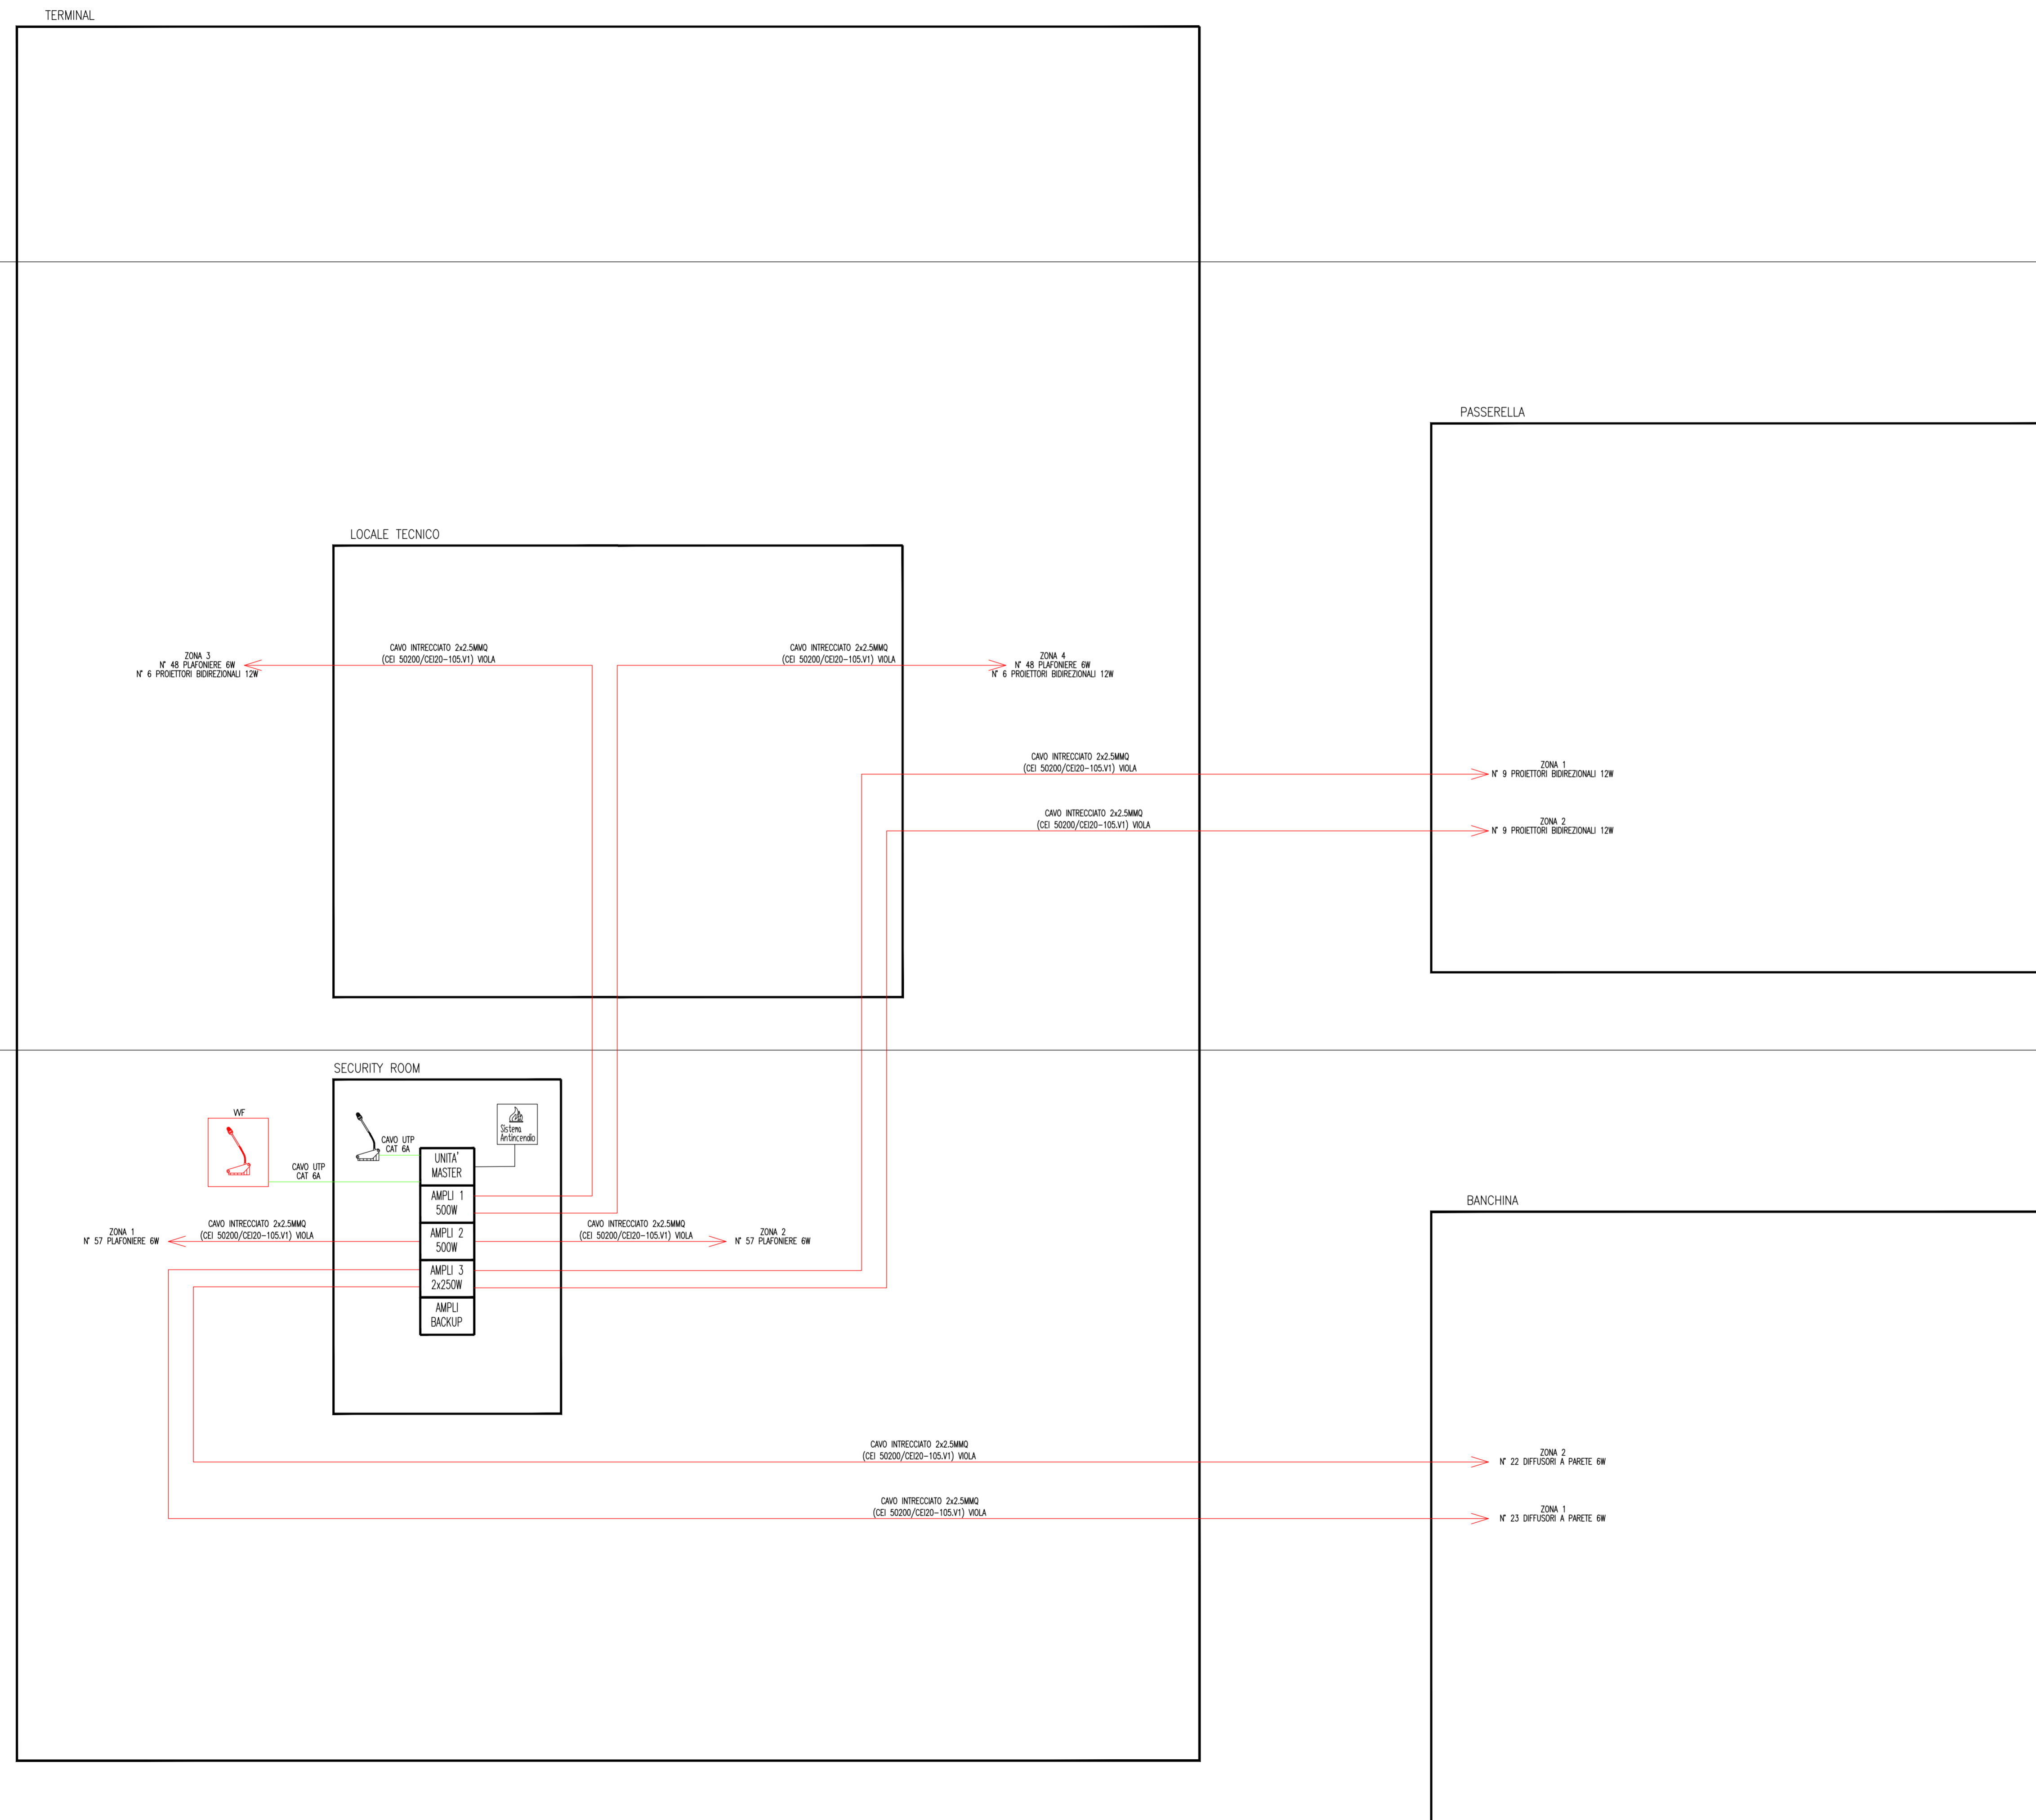

COMUNE DI RAVENNA
 «CONCESSIONE MEDIANTE PROJECT FINANCING DEL SERVIZIO DI ASSISTENZA PASSEGGERI E DI STAZIONE MARITTIMA NEL PORTO DI RAVENNA, NONCHÉ DELLE AREE PER LA REALIZZAZIONE E GESTIONE DELLA NUOVA STAZIONE MARITTIMA E DEGLI ALTRI BENI STRUMENTALI E/O COMPLEMENTARI ALLA PRESTAZIONE DEL SUDDETTO SERVIZIO DA REALIZZARE SULLA BANCHINA CROCIERE DEL PORTO CORSINI (RA) E AREE DEMANIALI ADIACENTI»

PROGETTO ESECUTIVO

Comittente: **RCCP**

Team Progettisti:
Atelier(s) Alfonso Femia S.r.l.
 via Milano 3/11, 16126 Genova tel. 010.5402054 fax 010.5702054
 via Casale 32/38, 20137 Milano tel. 02.54019701 fax 010.54115512
 25 via San Pietro all'Orto, 20120 Roma tel. +39.06.4942904
 genova@atelierfemia.com www.atelierfemia.com


Professionista Responsabile progettazione Architettonica:
 Atelier Alfonso Femia
 © Alfonso Femia 2019. © 04/17/2018 all rights reserved

RINA CONSULTING SPA
 via Gattuso 6, 16129 Genova - Italia
 tel. +39 010 31941
 info@rina.org www.rina.org

Professionista Responsabile progettazione Impiantistica Strutturale:
 Ing. Alessandro Orlino

Geologo:
 Resp. Roberto Padone
 Resp. Roberto Conzatti
 Ing. Federico Barabino

Responsabile progettazione prevenzione incendi:
AFC Srl
 00187 Roma
 Via Leon Battista Alberti, 6 - 20149 Milano
 Tel/Fax: +39 02 45479888
 atelierfemia@afcsrl.it
 www.afcsrl.it

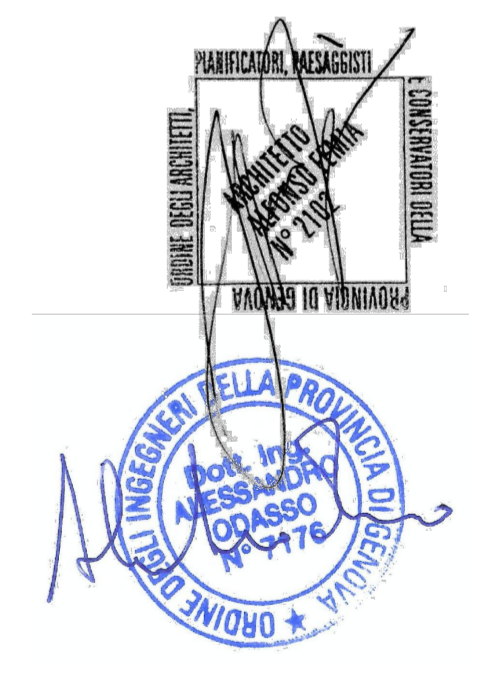

cod. tavola: **RAV PE-H24-Impianto EVAC - Schema a blocchi**

scala: --

oggetto: **Impianti Speciali Terminal**

data: **17 ottobre 2022**

nome file: **RAV PE-H24-Impianto EVAC - Schema a blocchi**

commissa: **P0020304**

rev.	data	redatto	verificato	approvato	oggetto revisione
0	17/10/2022	FM	DRA02	RINA / AO	Progetto esecutivo

L'UTILIZZAZIONE E LA RIPRODUZIONE DEL PRESENTE DOCUMENTO SONO RISERVATE A NORMA DI LEGGE