


PLANIMETRIA PIANO PRIMO TERMINAL 2/2

Scala 1 : 100

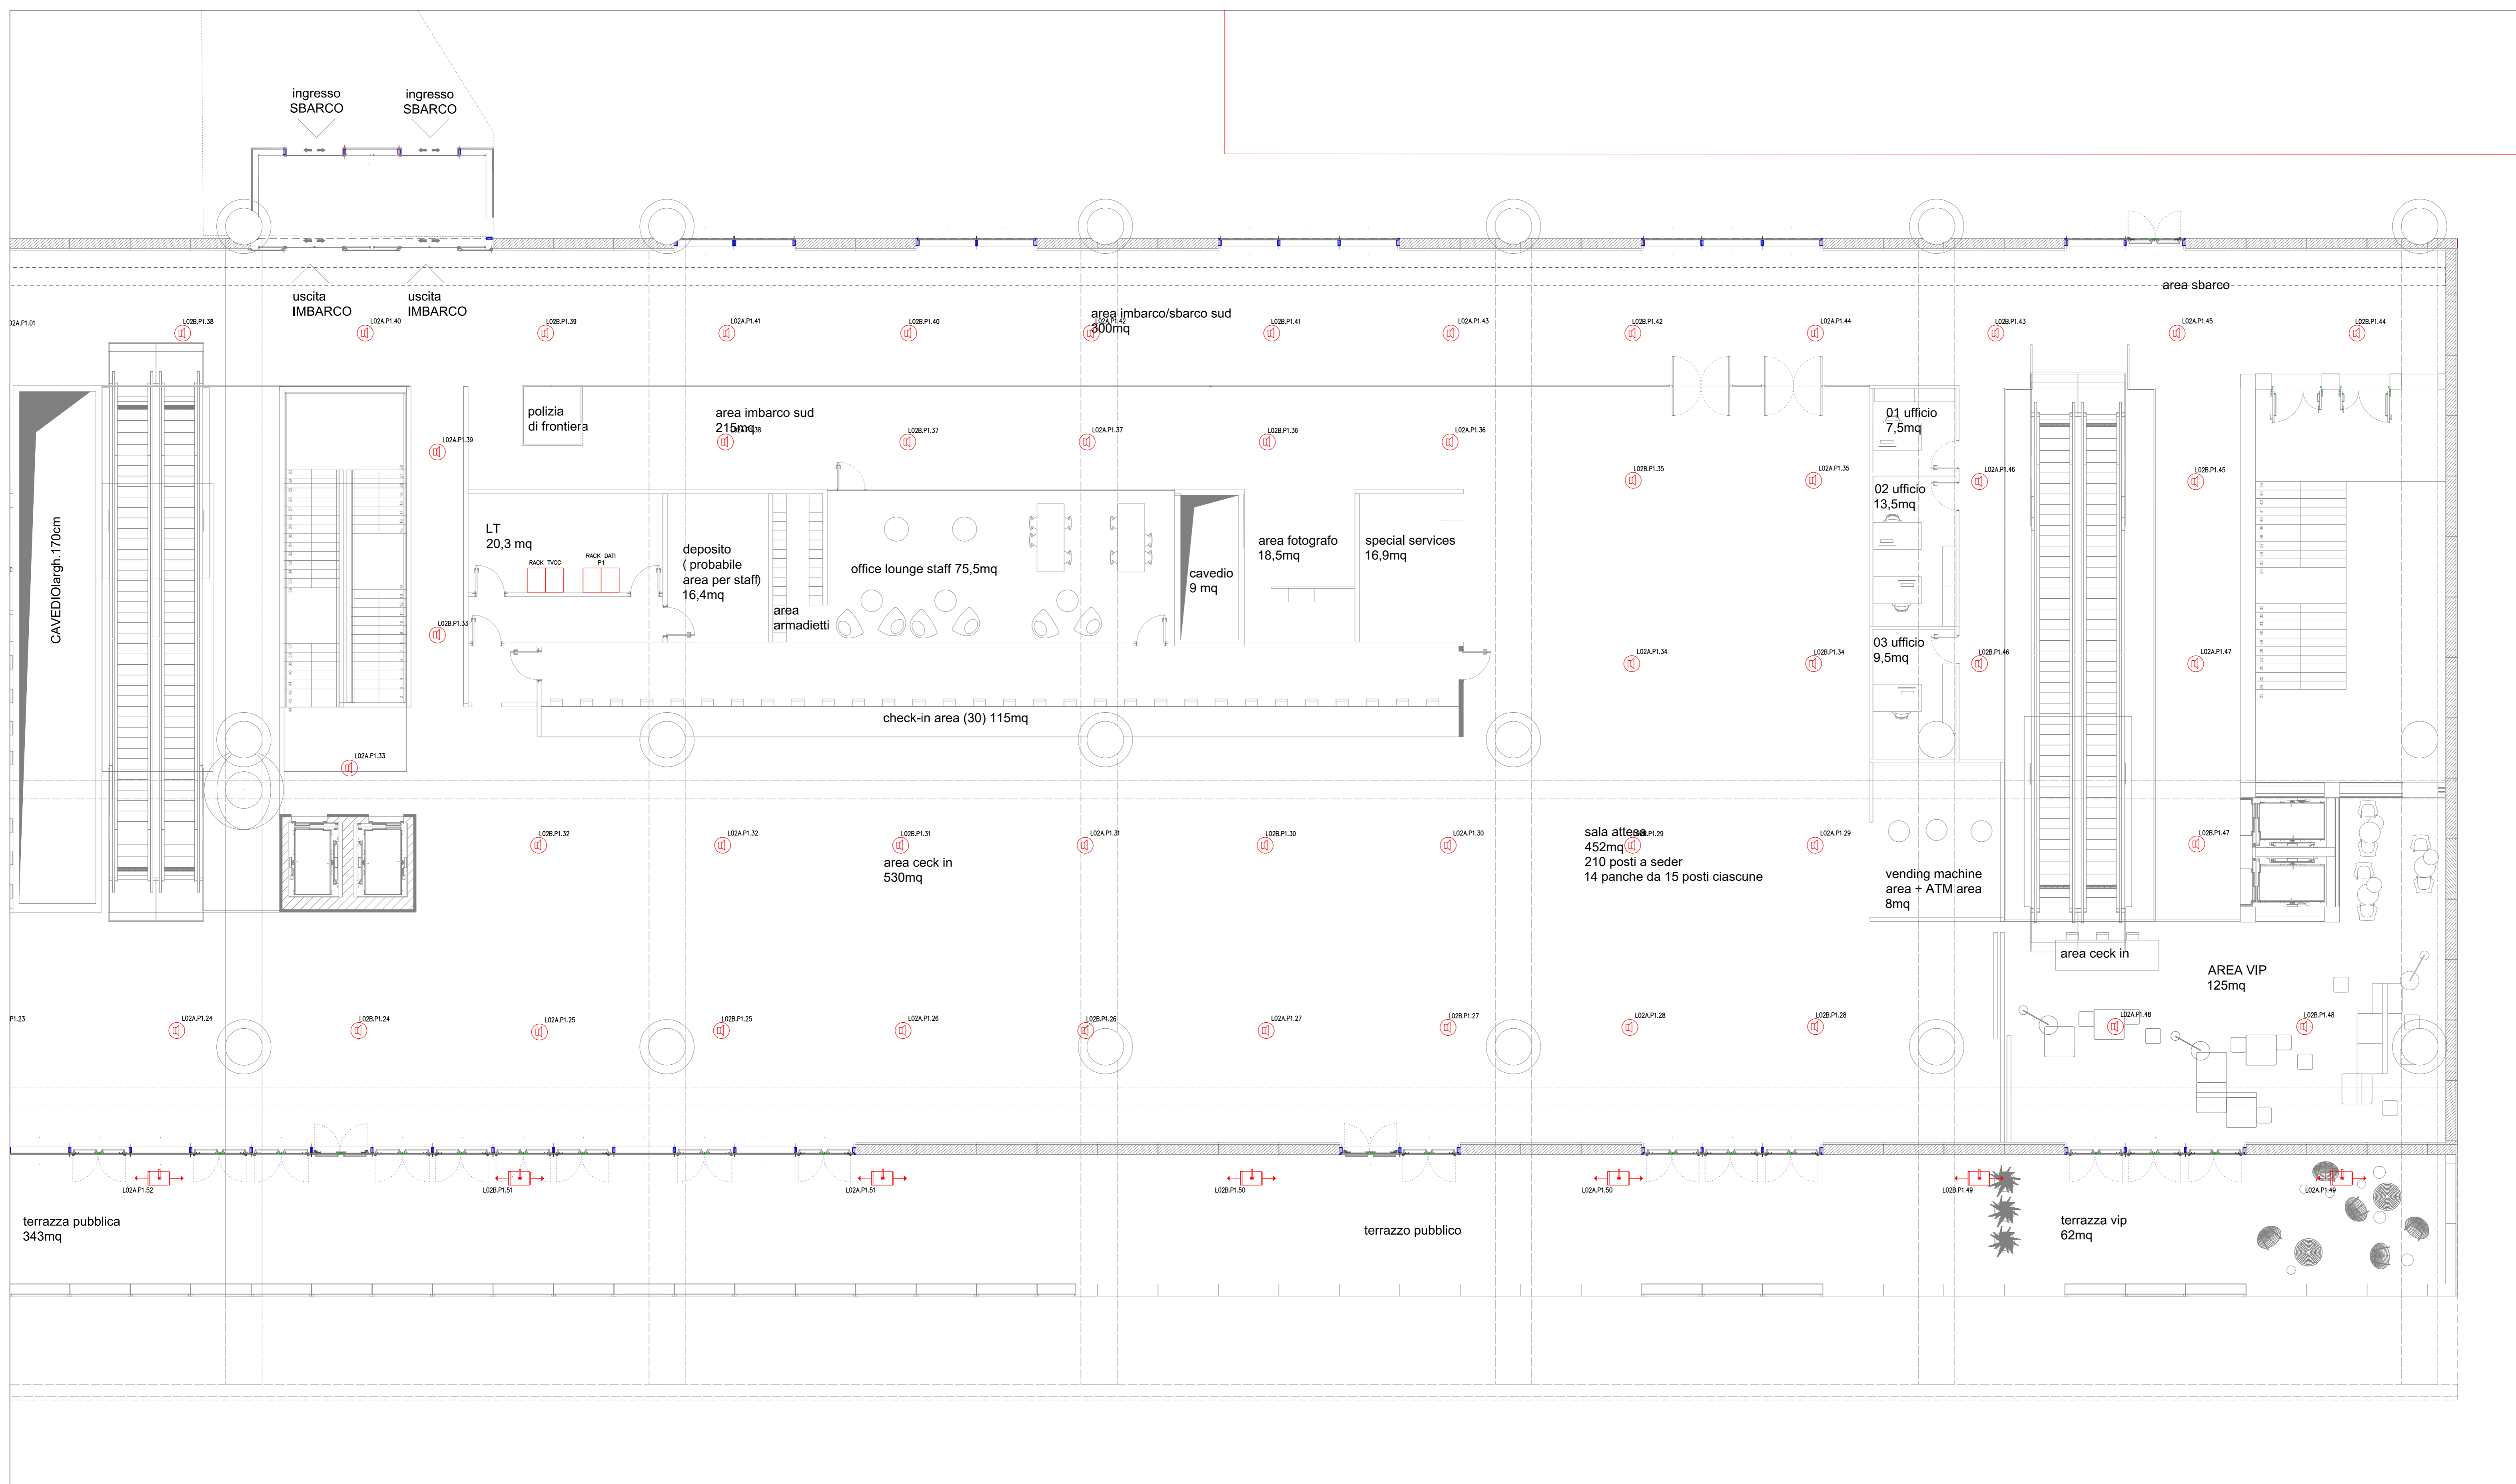

LEGENDA SIMBOLI

Simbolo	Descrizione
	Centrale Impianto EVAC
	Diffusore a parete 6W EN 54-24
	Piafoniera 6W EN 54-24
	Proiettore bidirezionale 12W EN 54-24



COMUNE DI RAVENNA
 «CONCESSIONE MEDIANTE PROJECT FINANCING DEL SERVIZIO DI ASSISTENZA PASSEGGERI E DI STAZIONE MARITTIMA NEL PORTO DI RAVENNA, NONCHÉ DELLE AREE PER LA REALIZZAZIONE E GESTIONE DELLA NUOVA STAZIONE MARITTIMA E DEGLI ALTRI BENI STRUMENTALI E/O COMPLEMENTARI ALLA PRESTAZIONE DEL SUDDETTO SERVIZIO DA REALIZZARE SULLA BANCHINA CROCIERE PORTO CORSINI (RA) E AREE DEMANIALI ADIACENTI»

PROGETTO ESECUTIVO

Comittente: **RCCP**

Team Progettisti:
ASTALFONSO FEMIA (RUBES)

ASTALFONSO FEMIA S.r.l.
 Via Salaria 311 - 00142 Capua tel. 0732.540000 fax 0732.202041
 via garibaldi 10/12 - 47100 Ravenna tel. 0544.819701 fax 0544.119512
 88 via del portello nuovo, 47010 Porto San Pietro (RN) tel. 0543.620004
 gpm@astalfonso.com www.astalfonso.com

Professione Responsabile progettazione Antisismica:
 Arch. Marco Ferreri
 RAVENNA FEMIA 2012 E 04/17/2016 al giorno seguente

Professione Responsabile progettazione Impiantistica Strutturale:
 Ing. Riccardo Citterio
 Professione Responsabile progettazione Impiantistica Strutturale:
 Ing. Riccardo Citterio
 Resp. Sicurezza:
 Gian Roberto Passera
 Responsabile Coordinamento Sicurezza:
 Ing. Federico Santoro

Responsabile progettazione prevenzione incendi:
 AFC S&P
 Ing. Andrea Corini
 Via Leon Battista Alberti, 6 - 39140 Bolzano
 Tel. Fax 0471.242424
 www.a-f-c.com
 www.a-f-c.it



cod. tavola: **RAV PE-H24-Impianto EVAC-Terminal piano primo 2/2** Planimetria generale
 scala: **1:100**
 oggetto: **Impianti Speciali Terminal**
 data: **17 ottobre 2022**
 nome file: **RAV PE-H24-Impianto EVAC-Terminal piano primo 2/2**
 Planimetria generale

rev.	data	redatto	verificato	approvato	oggetto revisione
0	17/10/2022	FM	DRA02	RNA / AO	Progetto esecutivo

L'UTILIZZAZIONE E LA RIPRODUZIONE DEL PRESENTE DOCUMENTO SONO RISERVATE A ROMA DI LEGGE