


PLANIMETRIA PIANO TERRA TERMINAL 2/2

Scala 1 : 100

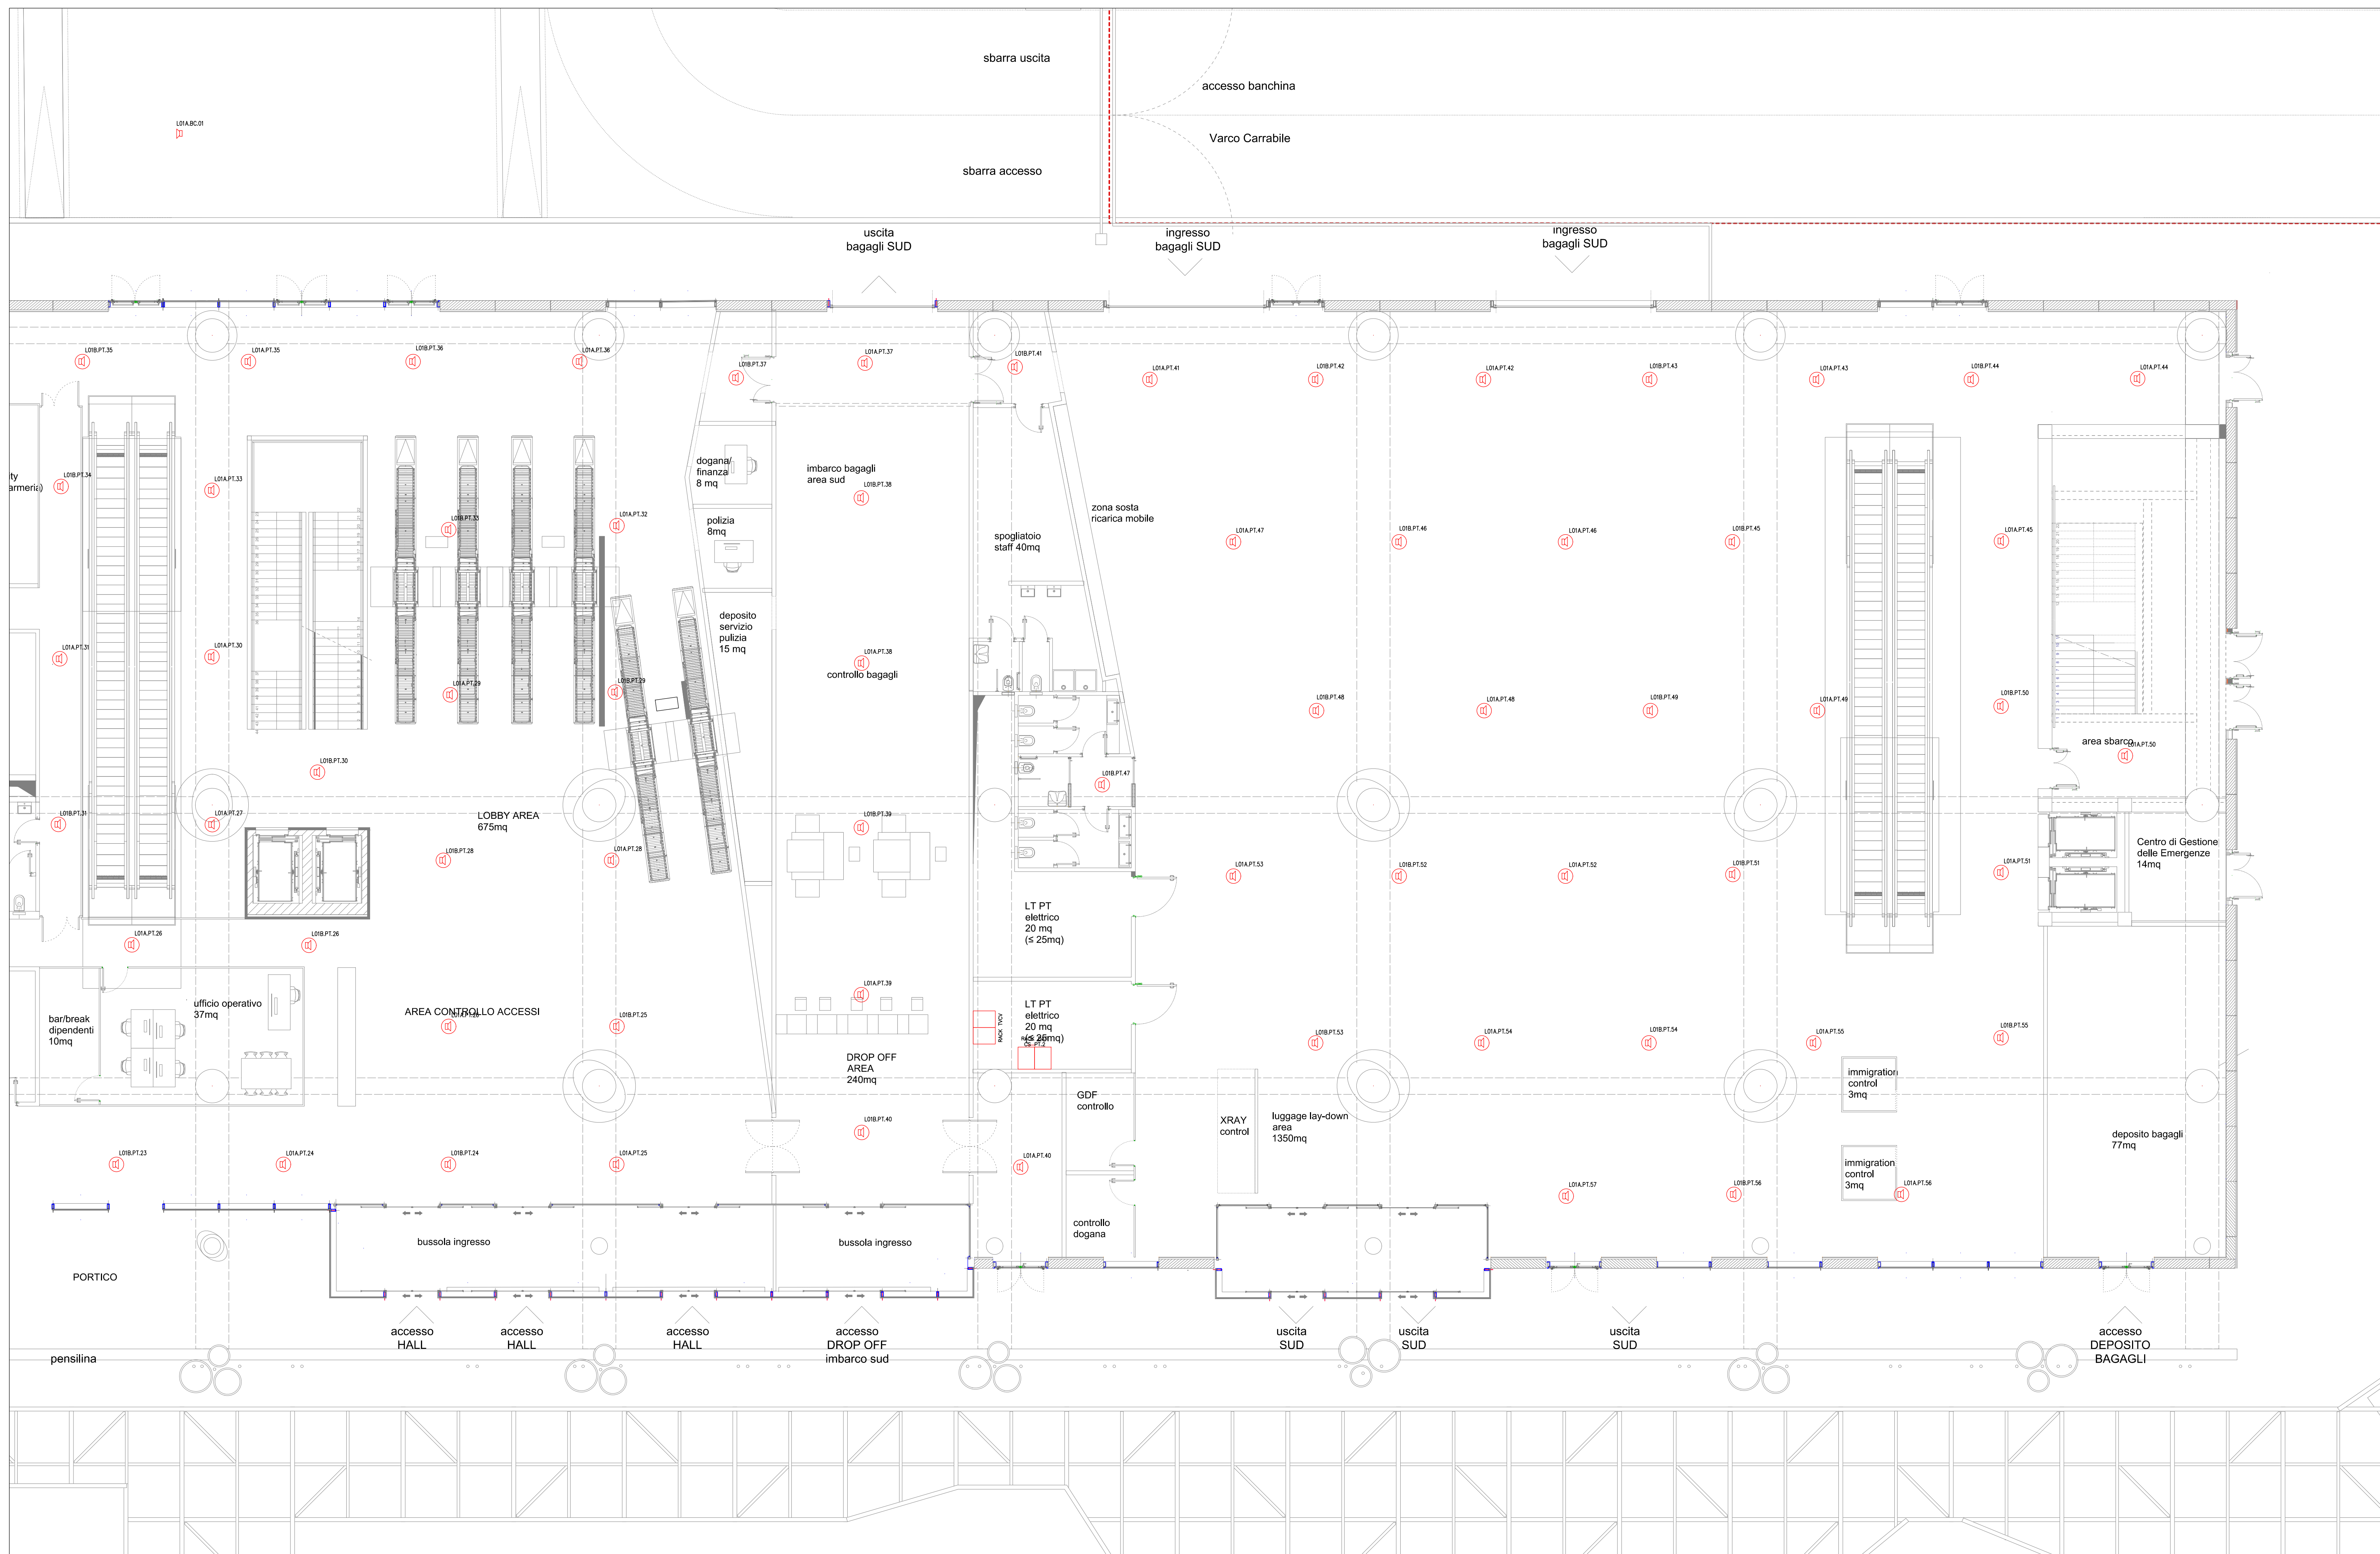

LEGENDA SIMBOLI

Simbolo	Descrizione
	Centrale Impianto EVAC
	Diffusore a parete 6W EN 54-24
	Piattoniera 6W EN 54-24
	Proiettore bidirezionale 12W EN 54-24

COMUNE DI RAVENNA

 «CONCESSIONE MEDIANTE PROJECT FINANCING DEL SERVIZIO DI ASSISTENZA PASSEGGERI E DI STAZIONE MARITTIMA NEL PORTO DI RAVENNA, NONCHÉ DELLE AREE PER LA REALIZZAZIONE E GESTIONE DELLA NUOVA STAZIONE MARITTIMA E DEGLI ALTRI BENI STRUMENTALI E/O COMPLEMENTARI ALLA PRESTAZIONE DEL SUDDETTO SERVIZIO DA REALIZZARE SULLA BANCHINA CROCIERE PORTO CORSINI (RA) E AREE DEMANIALI ADIACENTI»

PROGETTO ESECUTIVO

Committente:

 Team Progettisti:

Attilio G. Alfonso Femia s.r.l.
 Via Venezia 311 - 48124 Ravenna RA - Tel. 0545/20055 - Fax 0545/20054
 Web: www.afstalfonsofemia.com - Email: info@afstalfonsofemia.com

RINA CONSULTING SPA
 Via Salaria 100 - 00198 Roma - Tel. 06/49811111 - Fax 06/49811112
 Web: www.rina.org - Email: info@rina.org

Prof. Ing. Roberto Pavesi
 Responsabile Coordinamento Sicurezza
 Ing. Federico Santoro

Responsabile progettazione prevenzione incendi:
 AFC SA
 Ing. Andrea Conti
 Via Leon Battista Alberti, 6 - 20148 Milano
 Tel. Fax 02/52222222
 Web: www.afc.it



cod. tavola: RAV PE-H24-Implanto EVAC - Terminal piano terra 1/2 Planimetria generale

scala: 1:100

oggetto: Impianti Speciali Terminali

data: 17 ottobre 2022

nome file: RAV PE-H24-Implanto EVAC - Terminal piano terra 1/2 Planimetria generale

commessa: P0020304

rev.	data	redatto	verificato	approvato	oggetto revisione
0	17/10/2022	FM	DRA02	RNA / AO	Progetto esecutivo

L'ELABORAZIONE E LA RIPRODUZIONE DEL PRESENTE DOCUMENTO SONO RISERVATE A RINA OI LEGGE