


PLANIMETRIA PIANO COPERTURA TERMINAL 1/2

Scala 1 : 100

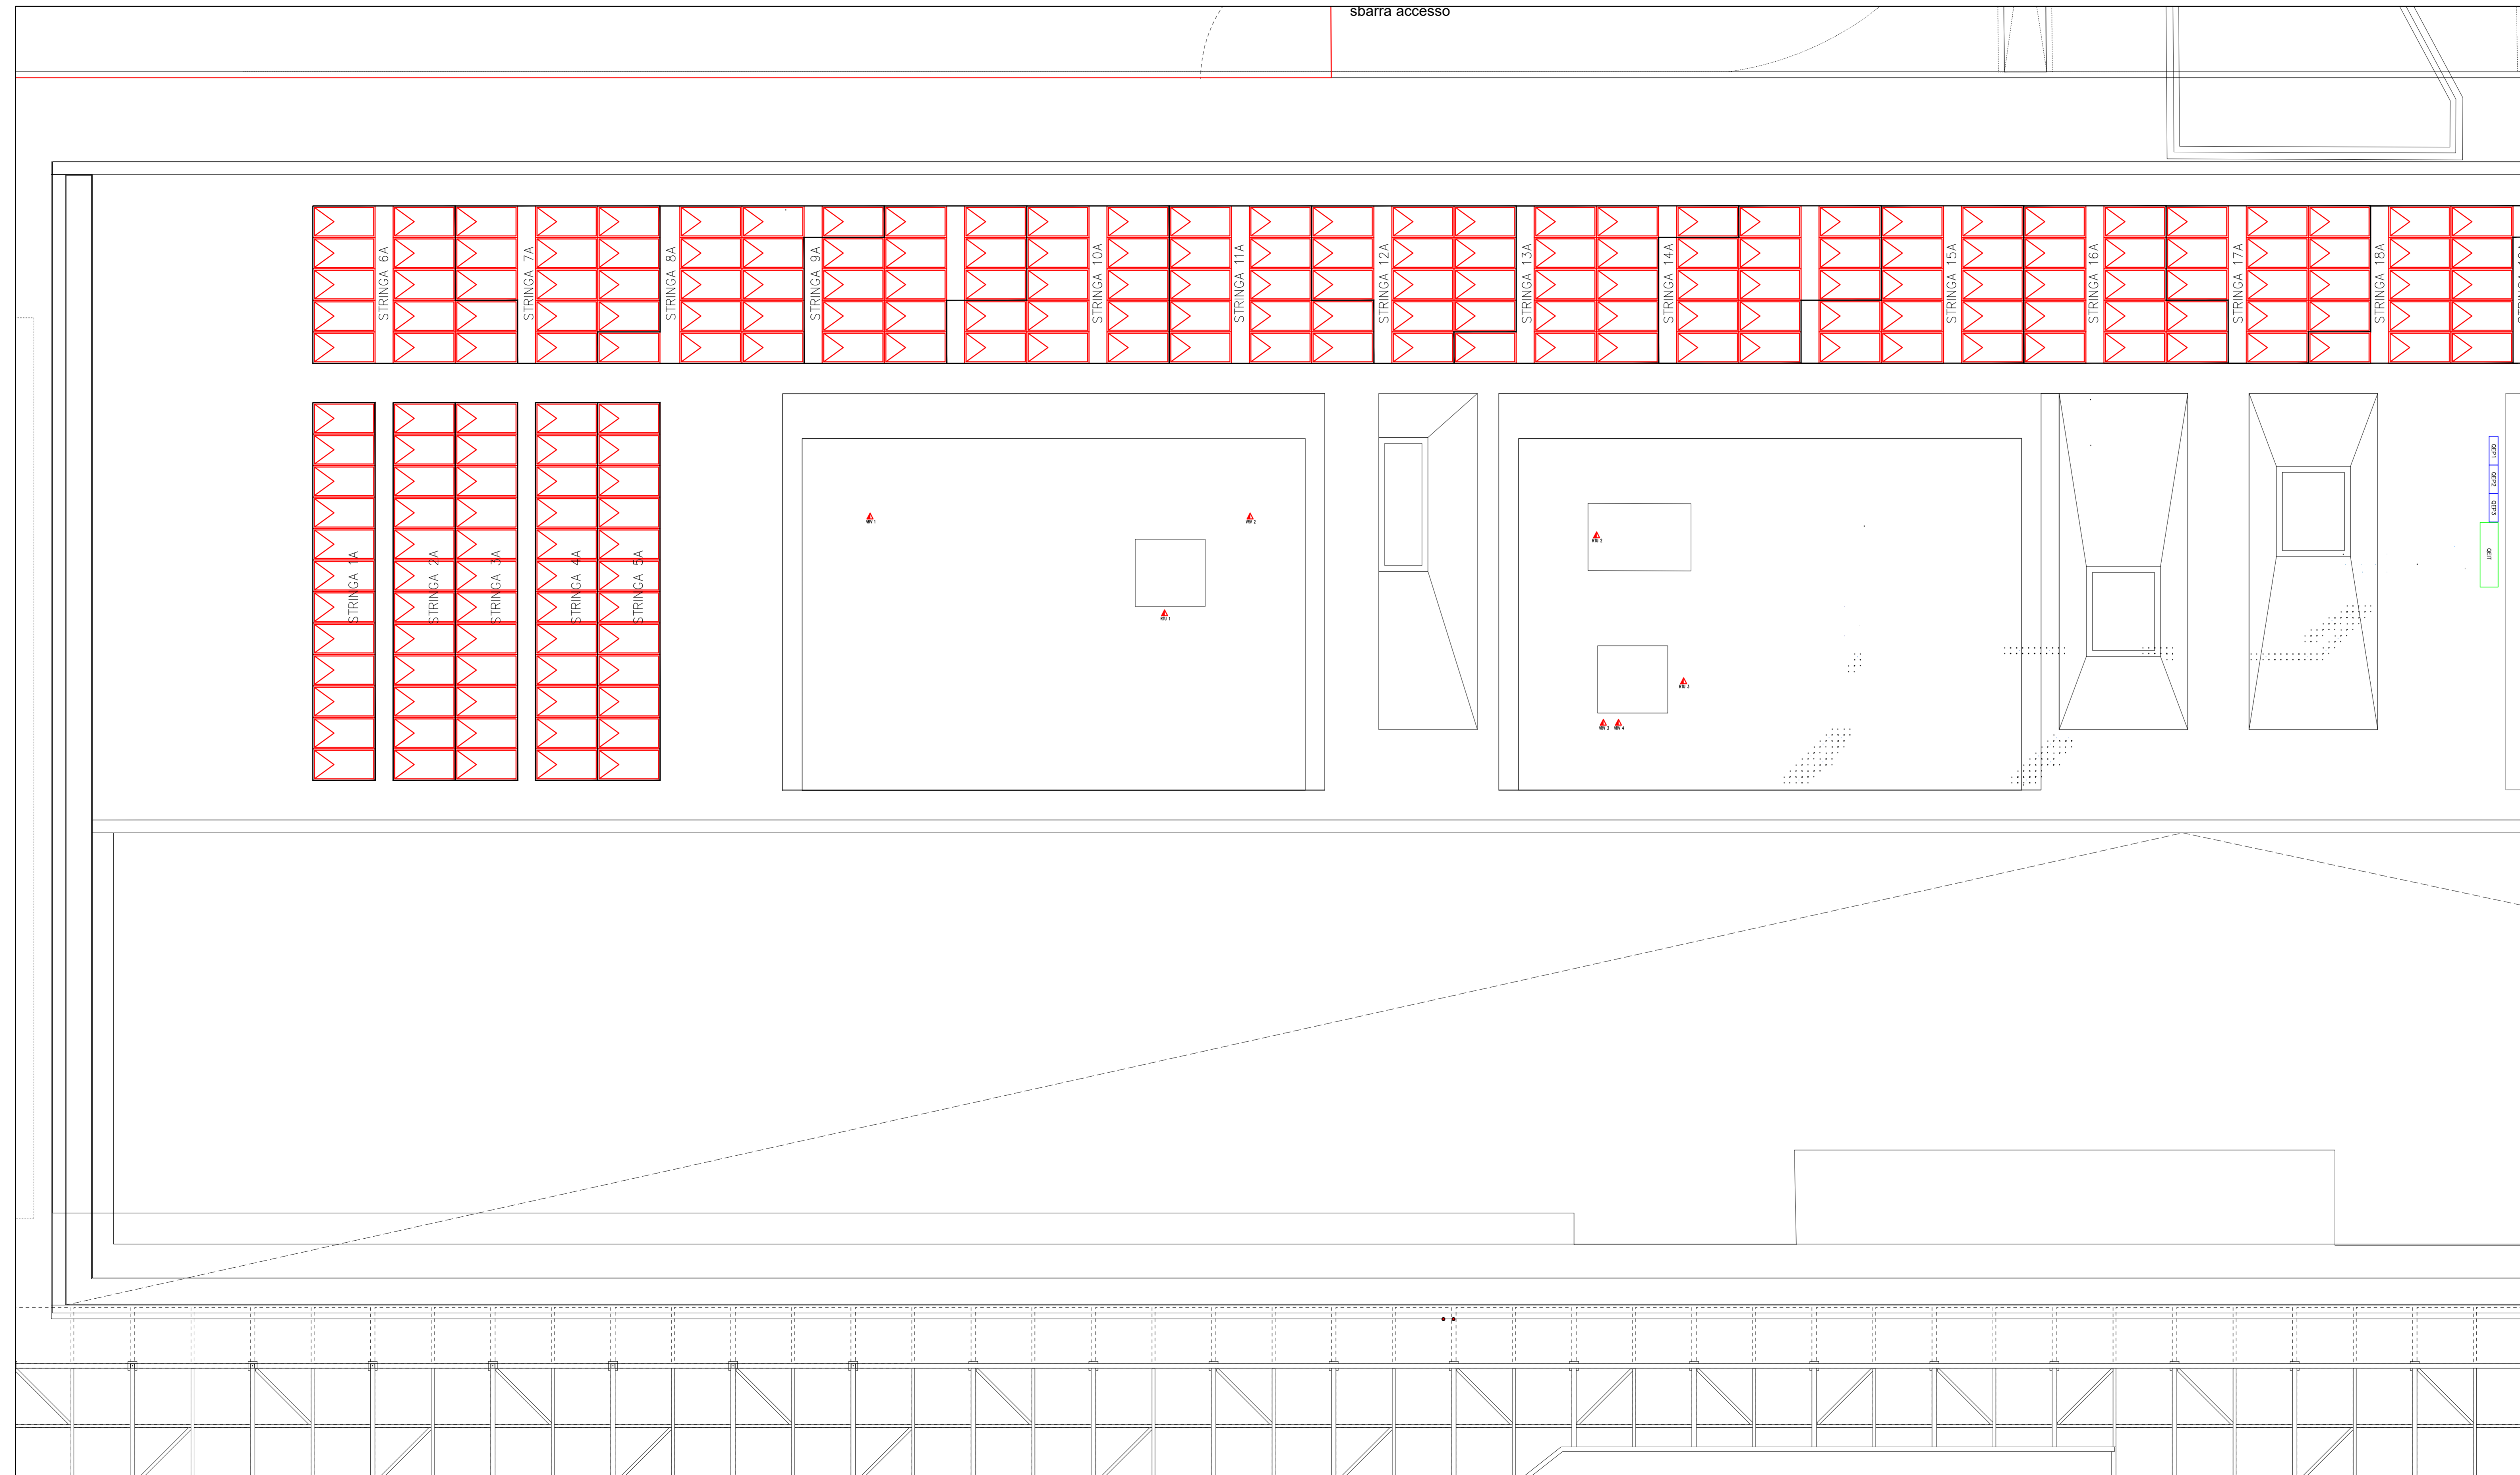

LEGENDA SIMBOLI

Simbolo	Descrizione
GEIT	Quadro elettrico Impianti Tecnologici
GEPx	Quadro elettrico di Parallelo
▲	Punto di alimentazione x (vedere legenda p.ti alim.)
☐	Pannello fotovoltaico 430Wp

LEGENDA PUNTI ALIMENTAZIONE

Sigla	Descrizione
RTU	Rooftop Unit
VRV	Unità Esterna VRV



COMUNE DI RAVENNA
 CONCESSIONE MEDIANTE PROJECT FINANCING DEL SERVIZIO DI ASSISTENZA PASSEGGERI E DI STAZIONE MARITTIMA NEL PORTO DI RAVENNA, NONCHÉ DELLE AREE PER LA REALIZZAZIONE E GESTIONE DELLA NUOVA STAZIONE MARITTIMA E DEGLI ALTRI BENI STRUMENTALI E/O COMPLEMENTARI ALLA PRESTAZIONE DEL SUDDETTO SERVIZIO DA REALIZZARE SULLA BANCHINA CROCIERE PORTO CORSINI (RA) E AREE DEMANIALI ADIACENTI.

PROGETTO ESECUTIVO

Committente

Team Progettisti
RCCP
 Ateller (s) Alfonso Femia s.r.l.
 via milano 2/11 - 01124 Serrata M. 01103 Serrata Ar. 011032004
 via castelli 2/28 - 20137 Milano tel. 02 54518701 fax 0110 54115512
 02 via dei padri sacconi - 10123 Roma tel. 06 45422594
 genova@atellerfermia.com www.atellerfermia.com

Professionista Responsabile progettazione Architettonica:
 Anna Alfonso Femia
 © Alfonso Femia 2019. All rights reserved.

Professionista Responsabile progettazione Impiantistica Strutturale:
 Ing. Alessandro Ottolenghi
 GeoRipa - Padova
 Responsabile Coordinamento Sicurezza
 Ing. Federico Scattolon

Professionista Responsabile progettazione Impiantistica Strutturale:
 Ing. Alessandro Ottolenghi
 GeoRipa - Padova
 Responsabile Coordinamento Sicurezza
 Ing. Federico Scattolon

Responsabile progettazione prevenzione incendi:
 AIC 54
 Ing. Antonio Corio
 Via Leon Battista Alberti, 6 - 20149 Milano
 Tel/Fax +39 02 4270969
 antonio.corio@atfai.it
 www.atfai.it



cod. tavola RAV PE-H24-Impianto F.M. - Terminal piano copertura 12 - Planimetria generale
 scala 1:100
 oggetto Impianti Elettrici Terminal
 data 17 ottobre 2022
 nome file RAV PE-H24-Impianto F.M. - Terminal piano copertura 12 - Planimetria generale
 commessa P0020304

rev.	data	redatto	verificato	approvato	oggetto revisione
0	17/10/2022	FM	DRA02	RINA / A.O.	Progetto esecutivo

L'UTILIZZAZIONE E LA RIPRODUZIONE DEL PRESENTE DOCUMENTO SONO RISERVATE A NORMA DI LEGGE

