


PLANIMETRIA PIANO COPERTURA TERMINAL 2/2

Scale 1 : 100

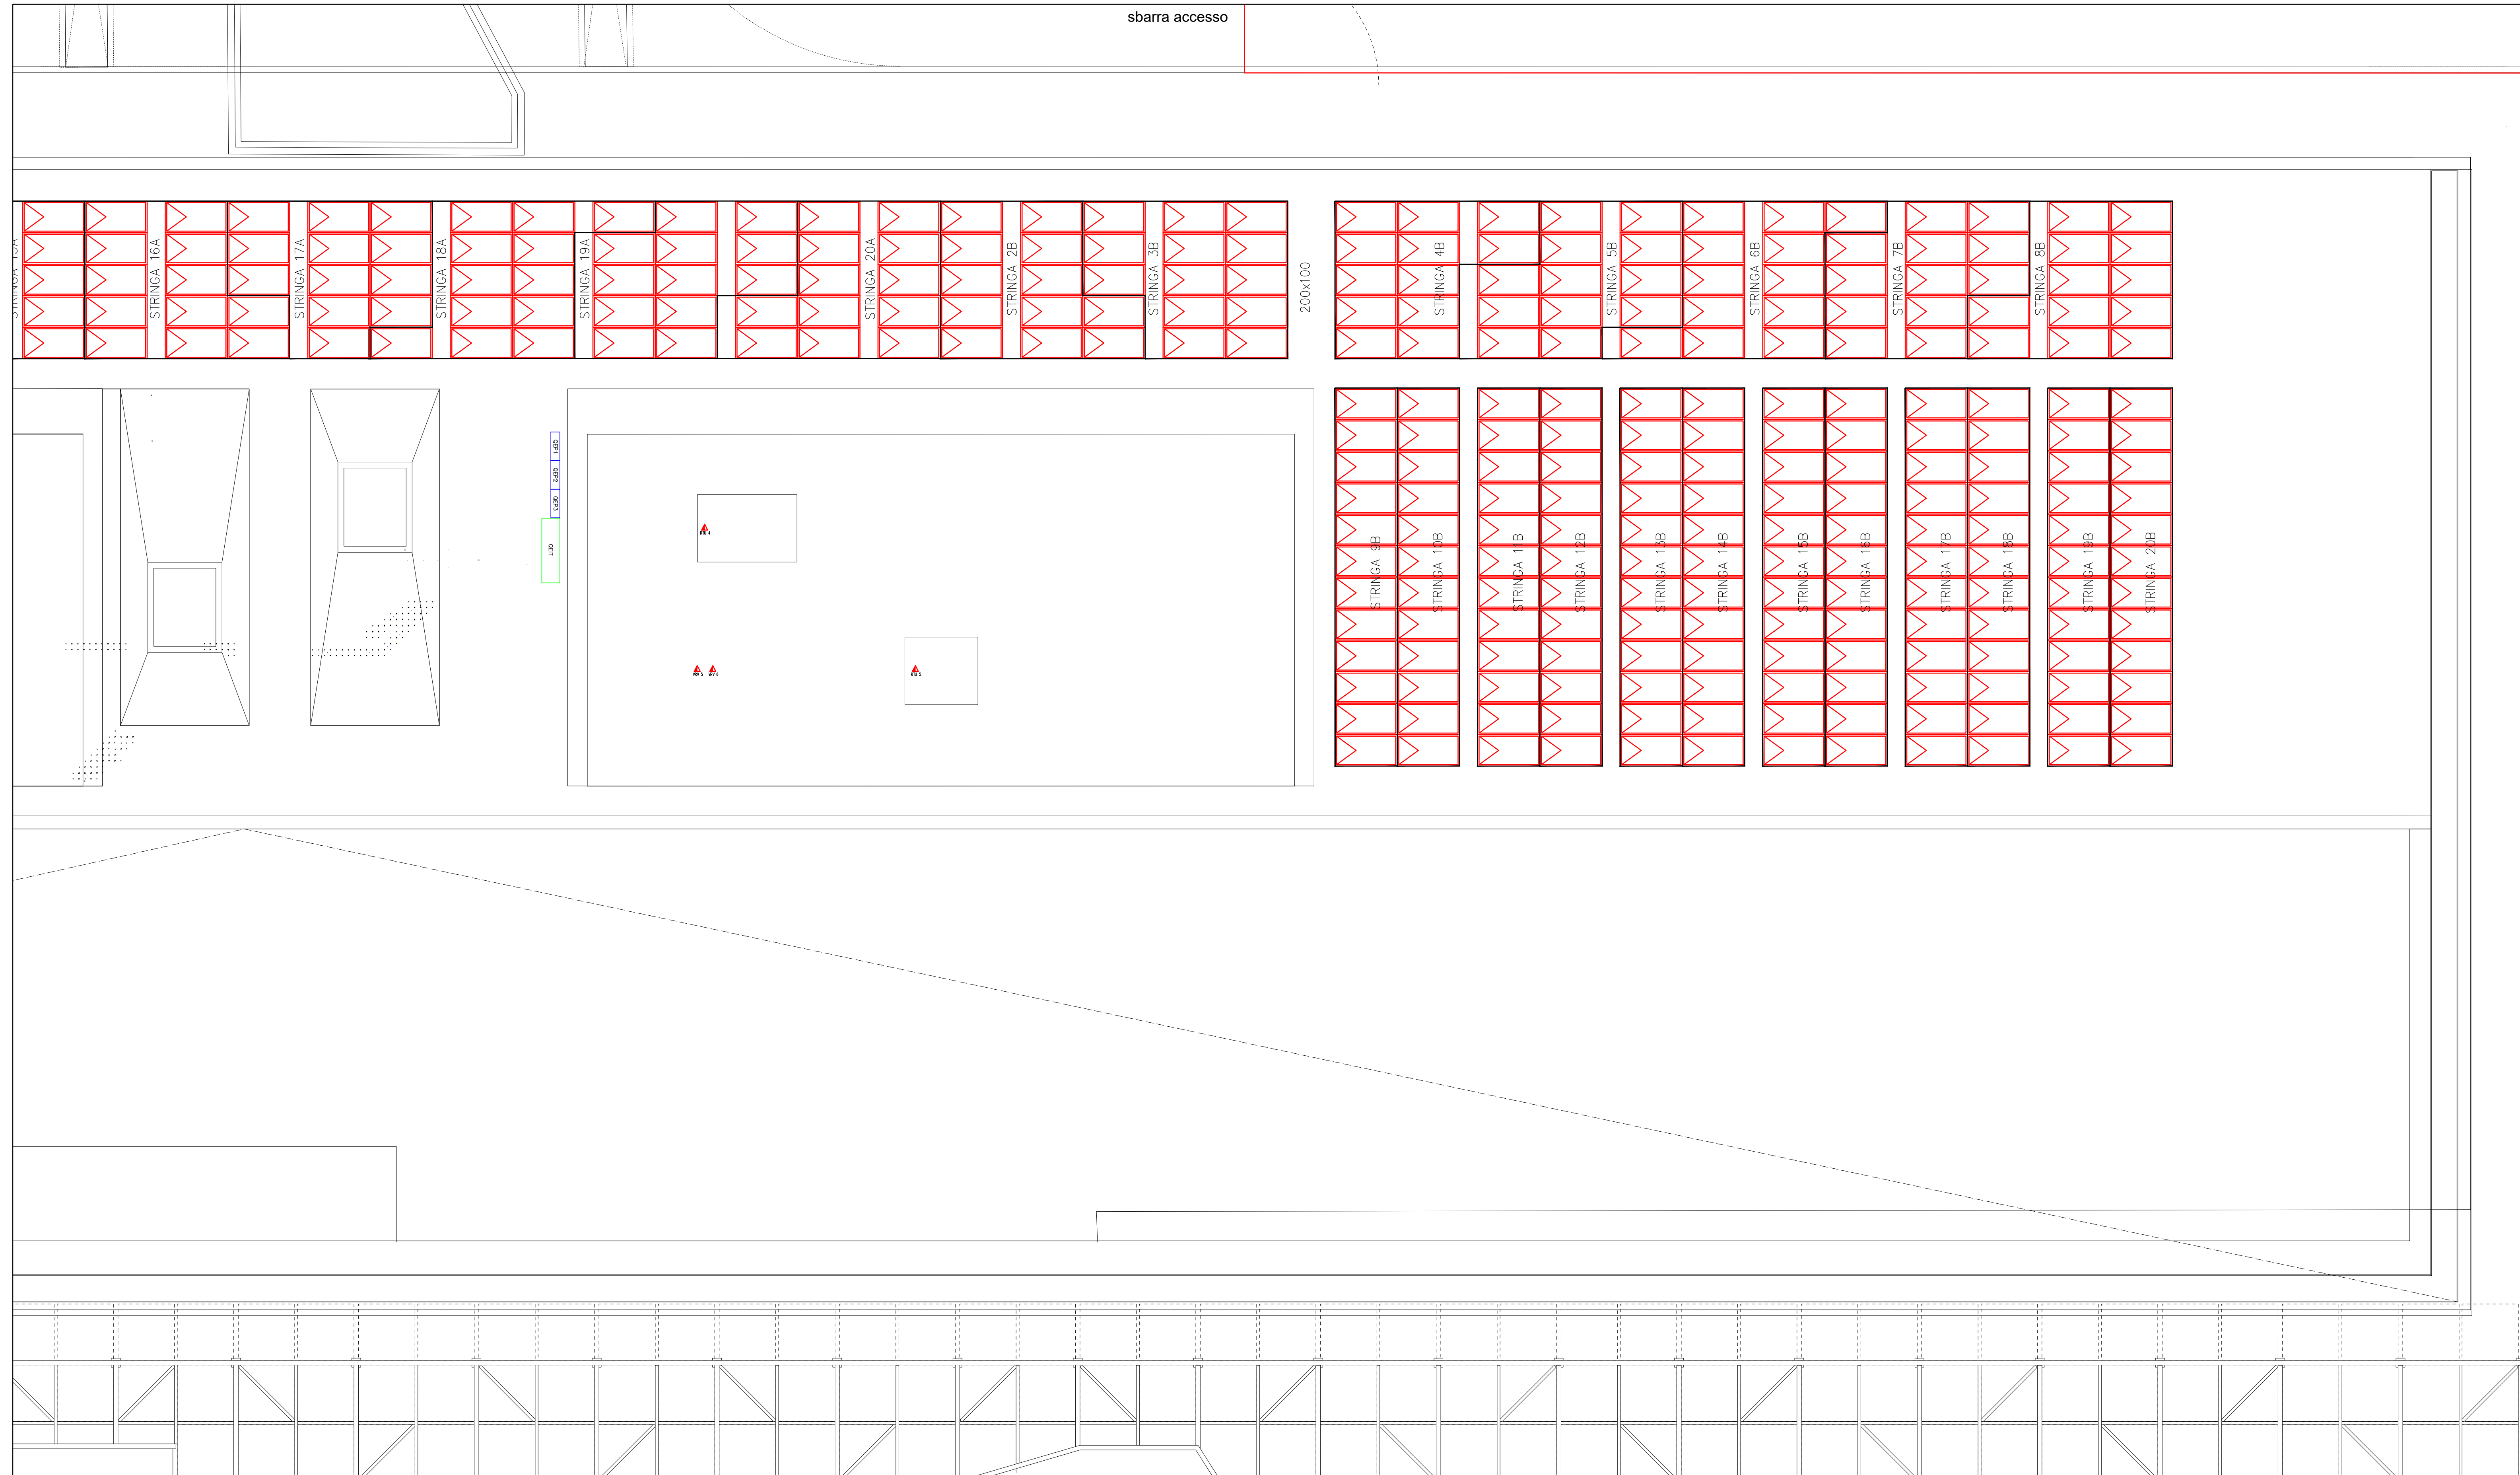

LEGENDA SIMBOLI

Simbolo	Descrizione
GEIT	Quadro elettrico Impianti Tecnologici
GEFX	Quadro elettrico di Parallelo
	Punto di alimentazione x (vedere legenda p.ti alim.)
	Pannello fotovoltaico 430Wp

LEGENDA PUNTI ALIMENTAZIONE

Sigla	Descrizione
RTU	Rooftop Unit
VRV	Unità Esterna VRV



COMUNE DI RAVENNA
 CONCESSIONE MEDIANTE PROJECT FINANCING DEL SERVIZIO DI ASSISTENZA PASSEGGERI E DI STAZIONE MARITTIMA NEL PORTO DI RAVENNA, NONCHÉ DELLE AREE PER LA REALIZZAZIONE E GESTIONE DELLA NUOVA STAZIONE MARITTIMA E DEGLI ALTRI BENI STRUMENTALI E/O COMPLEMENTARI ALLA PRESTAZIONE DEL SUDDETTO SERVIZIO DA REALIZZARE SULLA BANCHINA CROCIERE PORTO COSSINI (RA) E AREE DEMANIALI ADIACENTI.

PROGETTO ESECUTIVO

Team Progettisti
RCCP
 Ateliers (s) Alfonso Femia s.r.l.
 via Cassini 2/11, 20124 Genova tel. 010.5400000 fax 010.5102000
 via Cassini 2/18, 20137 Milano tel. 02.54518701 fax 010.54115512
 00 rue des petites écoles, 75013 Paris tel. 011.45422004
 genova@atelierfemia.com www.atelierfemia.com

Professionista Responsabile progettazione Architettonica:
 Anna Maria Femia
 © Alfonso Femia 2019. All rights reserved.

Professionista Responsabile progettazione Ingegneria Strutturale:
 Ing. Alessandro Ottolenghi
 Geo-Ing. Paolo Piretti
 Responsabile Coordinamento Sicurezza
 Ing. Federico Barabino

Professionista Responsabile progettazione Impiantistica Strutturale:
 Ing. Alessandro Ottolenghi
 Geo-Ing. Paolo Piretti
 Responsabile Coordinamento Sicurezza
 Ing. Federico Barabino

Responsabile progettazione prevenzione incendi:
 AIC SA
 Ing. Antonio Corio
 Via Leon Battista Alberti, 6 - 20149 Milano
 Tel/Fax +39 02 6270900
 antonio.corio@aic.it
 www.aic.it



cod. tavola: RAV PE-H24-Impianto F.M. - Terminal piano copertura 22 - Planimetria generale
 scala: 1:100
 oggetto: Impianti Elettrici Terminal
 data: 17 ottobre 2022
 nome file: RAV PE-H24-Impianto F.M. - Terminal piano copertura 22 - Planimetria generale
 commessa: P0020304

rev.	data	redatto	verificato	approvato	oggetto revisione
0	17/10/2022	FM	DRA02	RINA / A.O.	Progetto esecutivo

L'UTILIZZAZIONE E LA RIPRODUZIONE DEL PRESENTE DOCUMENTO SONO RISERVATE A NORMA DI LEGGE