


PLANIMETRIA QUOTA SOFFITTO
PIANO TERRA TERMINAL 1/2

Scala 1 : 100

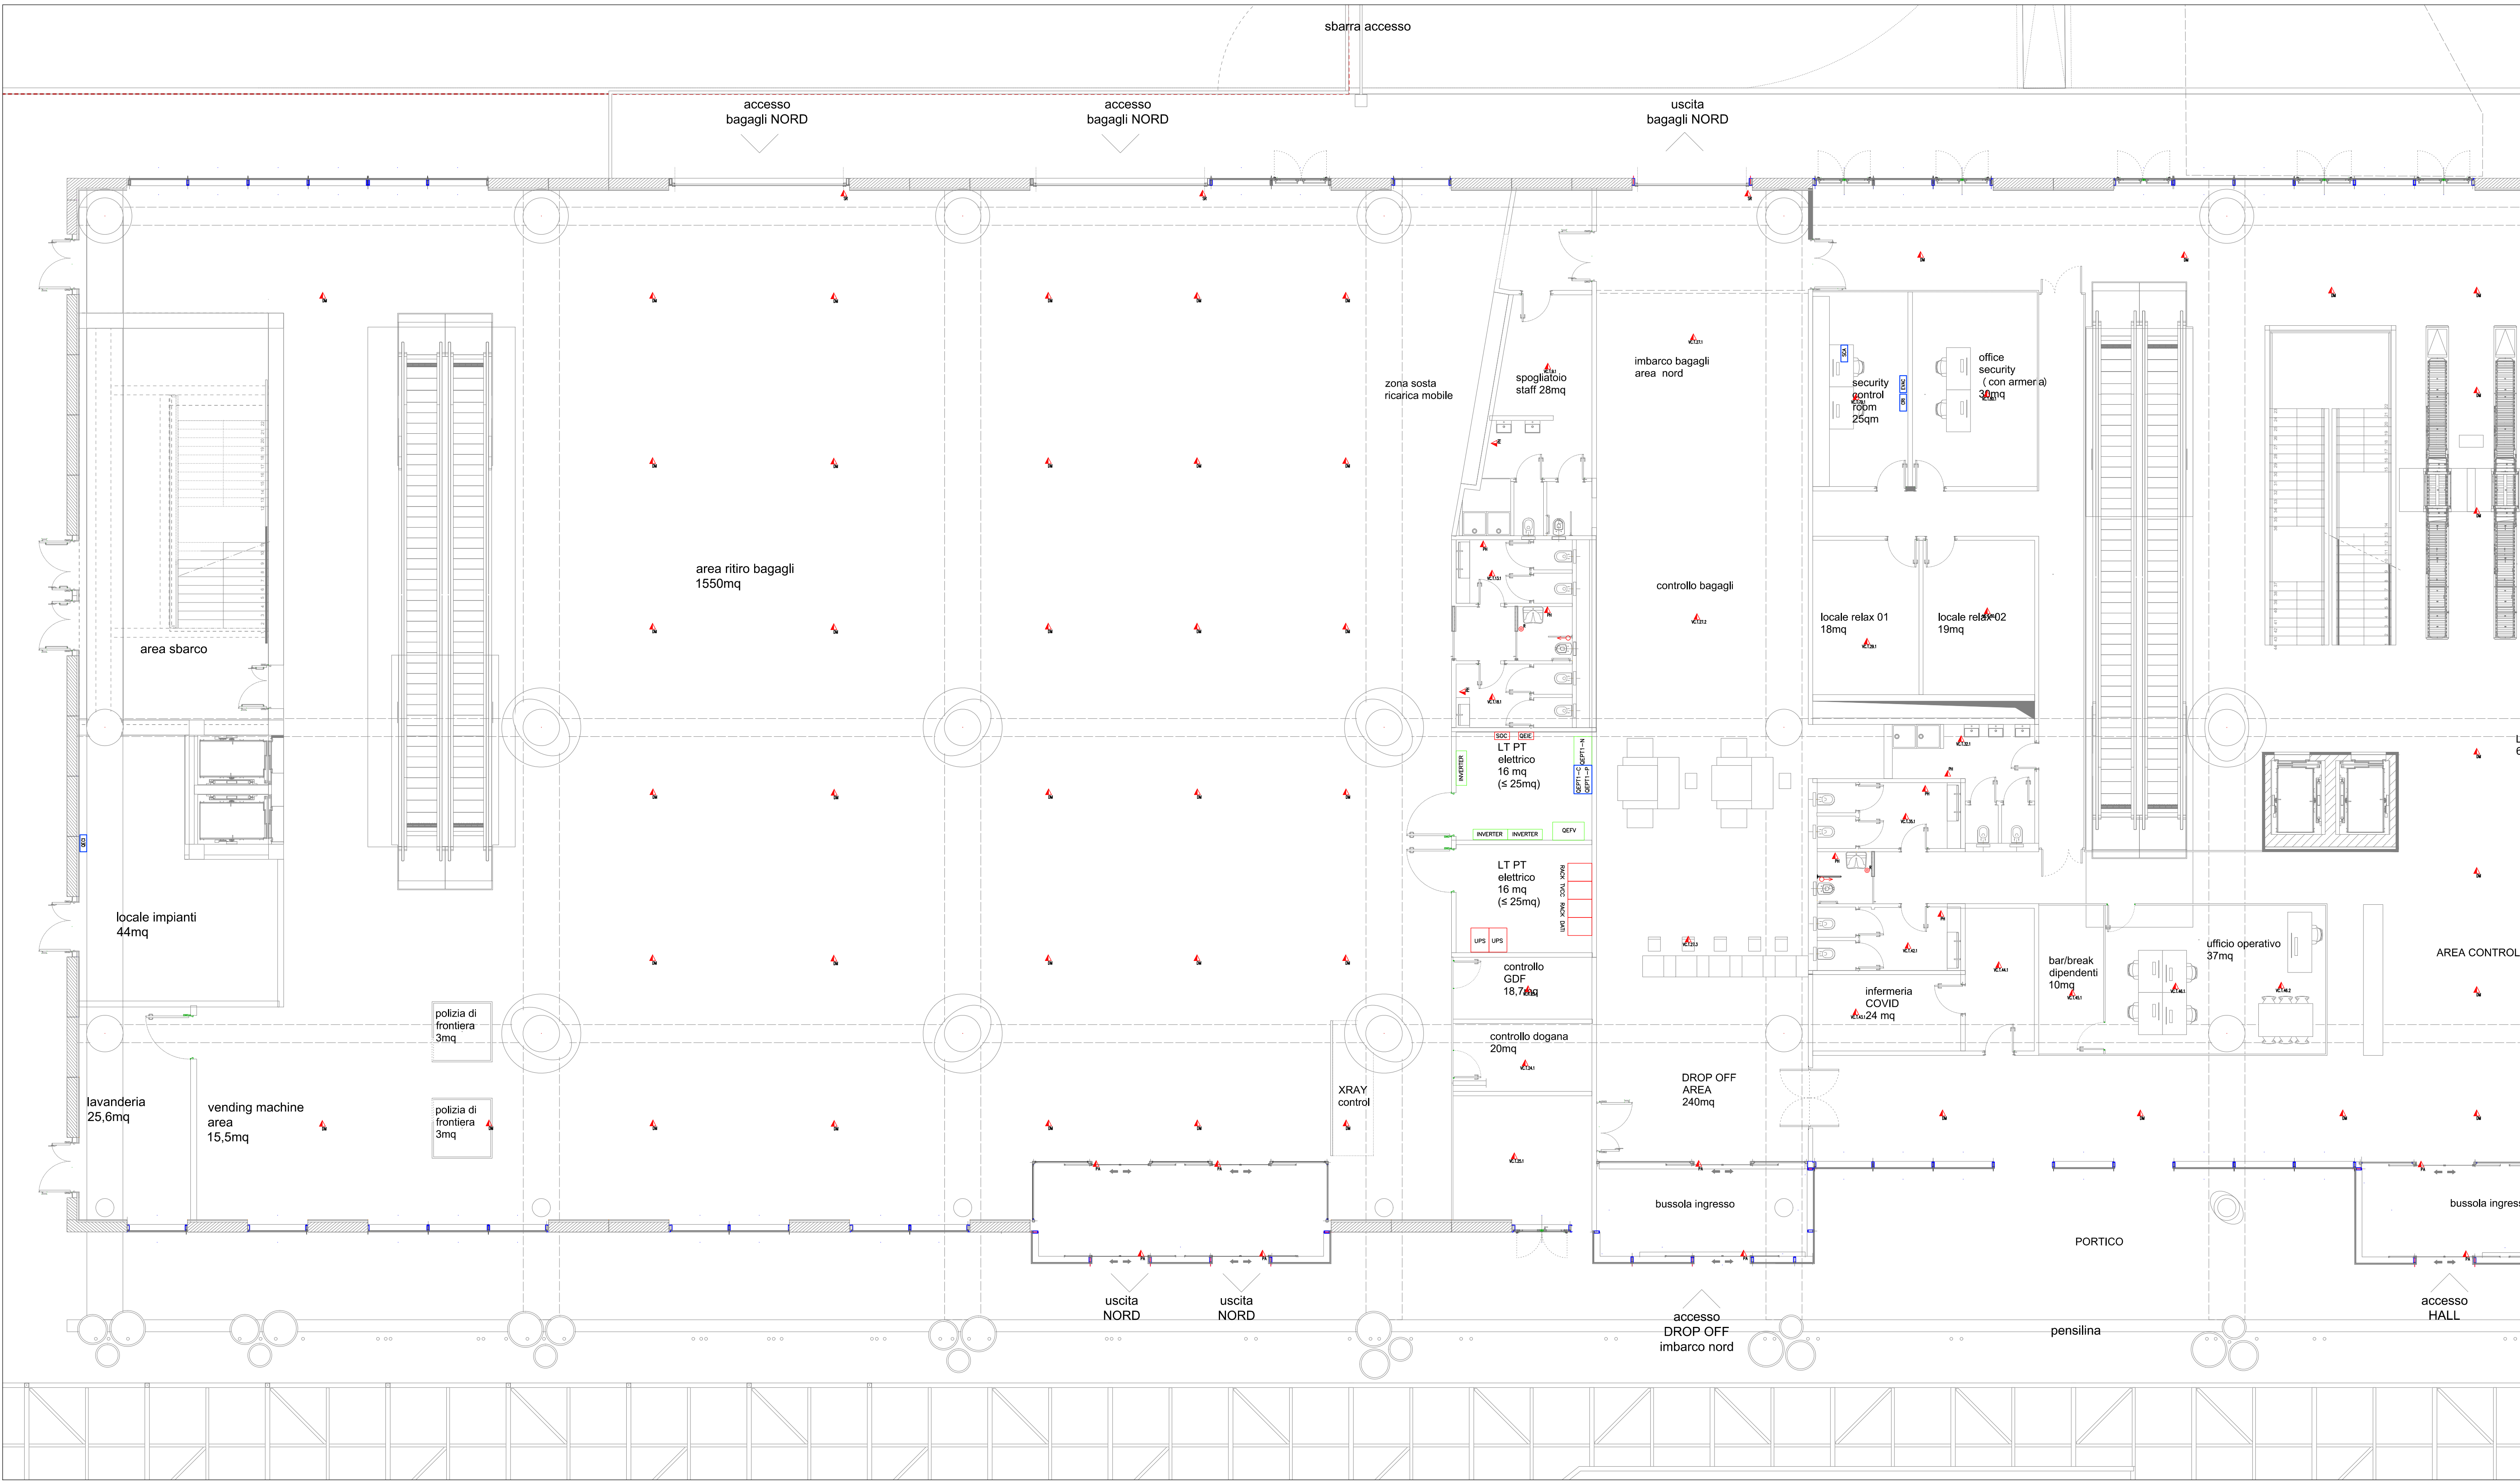

LEGENDA SIMBOLI

Simbolo	Descrizione
QEP1x	Quadro elettrico Piano Terra n° x
QEP1.x	Quadro elettrico Piano Primo n° x
QECI	Quadro elettrico Centrale Idrica
QEFV	Quadro elettrico fotovoltaico sezione A.C.
SBx	String Box fotovoltaico n° x sezione D.C.
INVERTER	Inverter fotovoltaico 100kW
SOC	Soccorritore illuminazione d'emergenza
UPS	UPS sezione continuità
RACK TVCC	Rack TVCC
RACK DATI	Rack Dati
QEPBB	Quadro elettrico generale PBB
QEPBBx	Quadro elettrico generale PBBx
QEMx	Quadro elettrico magazzino x
QESC	Quadro elettrico sbarra carraia
QEOSx/Dx	Quadro elettrico garitta sinistra/destra
SCA	Server controllo accessi
CRI	Centrale rivelazione incendi
EVAC	Centrale EVAC
QELx	Quadro elettrico ufficio x
	Blocco prese di servizio da incasso costituito da n° 1 presa UNEL e n° 1 presa bipasso 10/16A
	Blocco prese di servizio in nicchia predisposta costituito da n° 1 presa UNEL e n° 1 presa bipasso 10/16A
	Postazione di lavoro per PC in blocco prese sotto scrivania composta da n° 2 prese UNEL e n° 2 prese bipasso 10/16A
	Torretta a scomparsa a pavimento per PC composta da n° 2 prese UNEL e n° 2 prese bipasso 10/16A
	Blocco prese industriali locale tecnico a parete su basetta completa di n° 1 presa CEE 3P+N+T 16A e n° 1 presa CEE 2P+T 16A e n° 2 prese UNEL
	Blocco prese ricarica mezzi a parete composto da n° 1 presa CEE 3P+N+T 16A e n° 1 presa CEE 2P+T 16A
	Postazione di lavoro per Sniffer in blocco prese a parete composto da n° 2 prese UNEL e n° 2 prese bipasso 10/16A
	Torretta a scomparsa a pavimento, per fiere e manifestazioni composta da n° 2 prese UNEL e n° 2 prese bipasso 10/16A
	Postazione macchine distributrici composta da n. 3 prese CEE 3P+T 16A interbloccate
	Pulsante a tirante allarme bagno disabili
	Reset allarme bagno disabili
	Punto di alimentazione x (vedere legenda p.ti alim.)
	Pannello fotovoltaico 430Wp

LEGENDA PUNTI ALIMENTAZIONE

Sigla	Descrizione
SMx	Sala mobile x
PH	Phon asciugamani WC
XRx	X-Ray x
Px	Pompa x
MDx	Metal Detector x
DOS	Stazione di dosaggio
DPC	Dosatore prodotti chimici
ADD	Addolcitore
RBOL	Resistenza bollitore
RFx	Rooflap x
ACx	Ascensore x
SC	Sbarra Carraia
Mix	Modulo idronico x
DM	Diffusori motorizzati
SR	Saracinesca motorizzata
PA	Porta automatica
VCx	Ventilconvettore x

COMUNE DI RAVENNA

«CONCESSIONE MEDIANTE PROJECT FINANCING DEL SERVIZIO DI ASSISTENZA PASSEGGERI E DI STAZIONE MARITTIMA NEL PORTO DI RAVENNA, NONCHÉ DELLE AREE PER LA REALIZZAZIONE E GESTIONE DELLA NUOVA STAZIONE MARITTIMA E DEGLI ALTRI BENI STRUMENTALI E/O COMPLEMENTARI ALLA PRESTAZIONE DEL SUDDETTO SERVIZIO DA REALIZZARE SULLA BANCHINA CROCIERE PORTO CORSINI (RA) E AREE DEMANIALI ADIACENTI»

PROGETTO ESECUTIVO

Comittente

RCCP

Atelier (s. Alfonso Famia s.r.l.)
via Molino 3/11 - 40132 Genova tel. 010.540066 fax 010.5702061
via Sordani 2/28 - 40135 Ravenna tel. 0544519701 fax 0544511552
50 rue des petites écuries, 75017 Paris tel +33 1 4240284
genova@atelierstudio.com www.atelierstudio.com

Professione Responsabile progettazione Architettonica
Arch. Alfonso Famia

RIMA CONSULTING SPA
via Lucio 10 - 40132 Genova - Italia
tel. 010.57019147
info@rima.org www.rima.org

Professione Responsabile progettazione Impiantistica Strutturale
Ing. Alessandro Crotti
Ciro Crotti
Geol. Roberto Pizzani
Responsabile Coordinamento Sicurezza
Ing. Federico Santoro

Responsabile progettazione prevenzione incendi
ATC SA
Ing. Antonio Crotti
Via Leon Battista Alberti, 6 - 20146 Milano
Tel. Fax +39 02 58209961
www.atc.it
www.atc.it

cost. tavola
1:100
scala
1:100
oggetto
Impianti Elettrici Terminal
data
17 ottobre 2022
nome
RAV PE-H24-Impianto F.M. - Terminal piano terra 1/2
file
Quota Soffitto - Planimetria generale
commessa
P0020304

rev.	data	redatto	verificato	approvato	oggetto revisione
0	17/10/2022	FM	DRA02	RINA / AO	Progetto esecutivo

LUTTAZZIONE E LA SPEDIZIONE DEL PRESENTE DOCUMENTO SONO RISERVATE A NORMA DI LEGGE