



PLANIMETRIA PIANO COPERTURA
VOLUMI COMMERCIALI

Scala 1 : 50

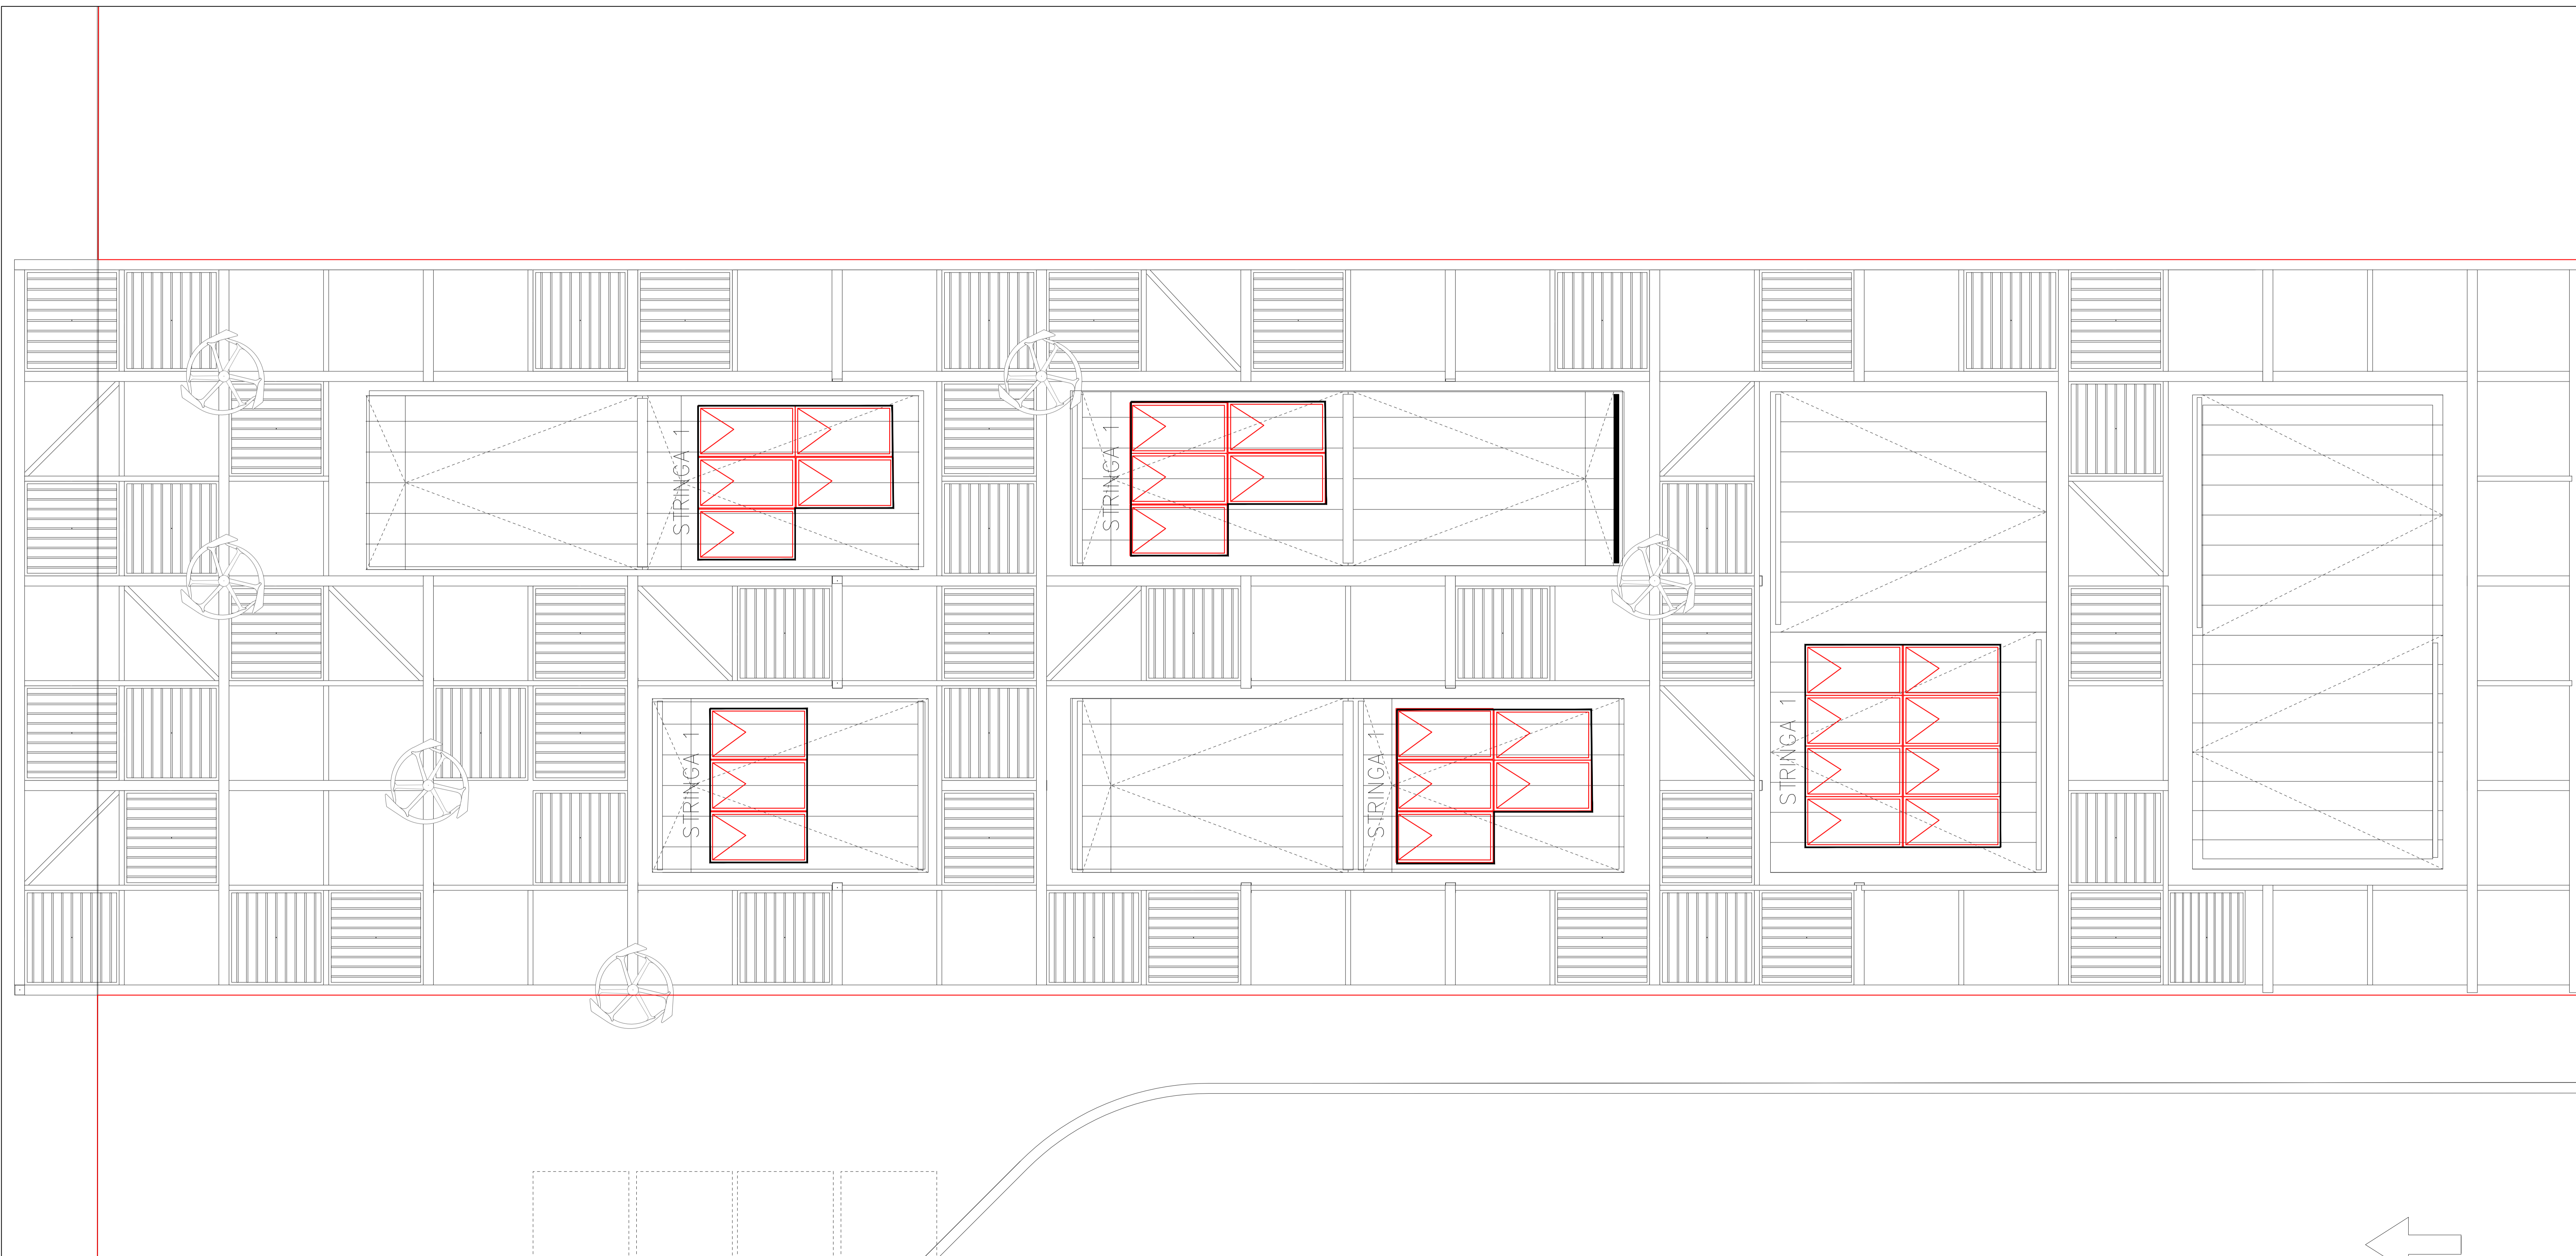

LEGENDA SIMBOLI

Simbolo	Descrizione
	Pannello fotovoltaico 410Wp



COMUNE DI RAVENNA

CONCESSIONE MEDIANTE PROJECT FINANCING DEL SERVIZIO DI ASSISTENZA PASSEGGERI E DI STAZIONE MARITTIMA NEL PORTO DI RAVENNA, NONCHÉ DELLE AREE PER LA REALIZZAZIONE E GESTIONE DELLA NUOVA STAZIONE MARITTIMA E DEGLI ALTRI BENI STRUMENTALI E/O COMPLEMENTARI ALLA PRESTAZIONE DEL SUDDETTO SERVIZIO DA REALIZZARE SULLA BANCHINA CROCIERE PORTO CORSINI (RA) E AREE DEMANIALI ADIACENTI.

PROGETTO ESECUTIVO

Committente

Team Progettisti

Atelier (s) Alfonso Femia s.r.l.
via milano 2/11 - 40124 Ferrara tel. 0543.540000 fax 0543.51220004
via cadorna 5/28 - 20137 Milano tel. 02.54513701 fax 010.54115512
60 via delle pulzelle ancora 102101 Paris tel. 011.454242594
genova@atelierfermi.com www.atelierfermi.com

Professionista Responsabile progettazione Architettonica:
Atelier Alfonso Femia
© Alfonso Femia 2019. 01.40157.2019 all rights reserved

RNA CONSULTING SPA
via savio 6 - 30129 Genova - Italia
tel. +39 010 37041
rna@rna.org www.rna.org

Professionista Responsabile progettazione Ingegneria Strutturale:
Ing. Alessandro Ottavio
Geo-Ing.
Consulenti
Responsabile Coordinamento Sicurezza
Ing. Federico Barabino

Responsabile progettazione prevenzione incendi

ARC SA
Ing. Antonio Corio
Via Leon Battista Alberti, 6 - 20149 Milano
Tel/Fax +39 02 6207900
antonio.corio@arc.it
www.arc.it



RAV PE-H24-impianto F.M. - Volumi commerciali piano copertura - Planimetria generale

cod. tavola

1:50

oggetto Impianti Elettrici Volumi Commerciali

data 17 ottobre 2022

nome RAV PE-H24-impianto F.M. - Volumi Commerciali piano copertura -

file Planimetria generale

commessa P0020304

rev.	data	redatto	verificato	approvato	oggetto revisione
0	17/10/2022	FM	DRAAG	RNA / AQ	Progetto esecutivo

L'UTILIZZAZIONE E LA RIPRODUZIONE DEL PRESENTE DOCUMENTO SONO RISERVATE A NORMA DI LEGGE