


PLANIMETRIA PIANO PRIMO TERMINAL 1/2

Scala 1 : 100

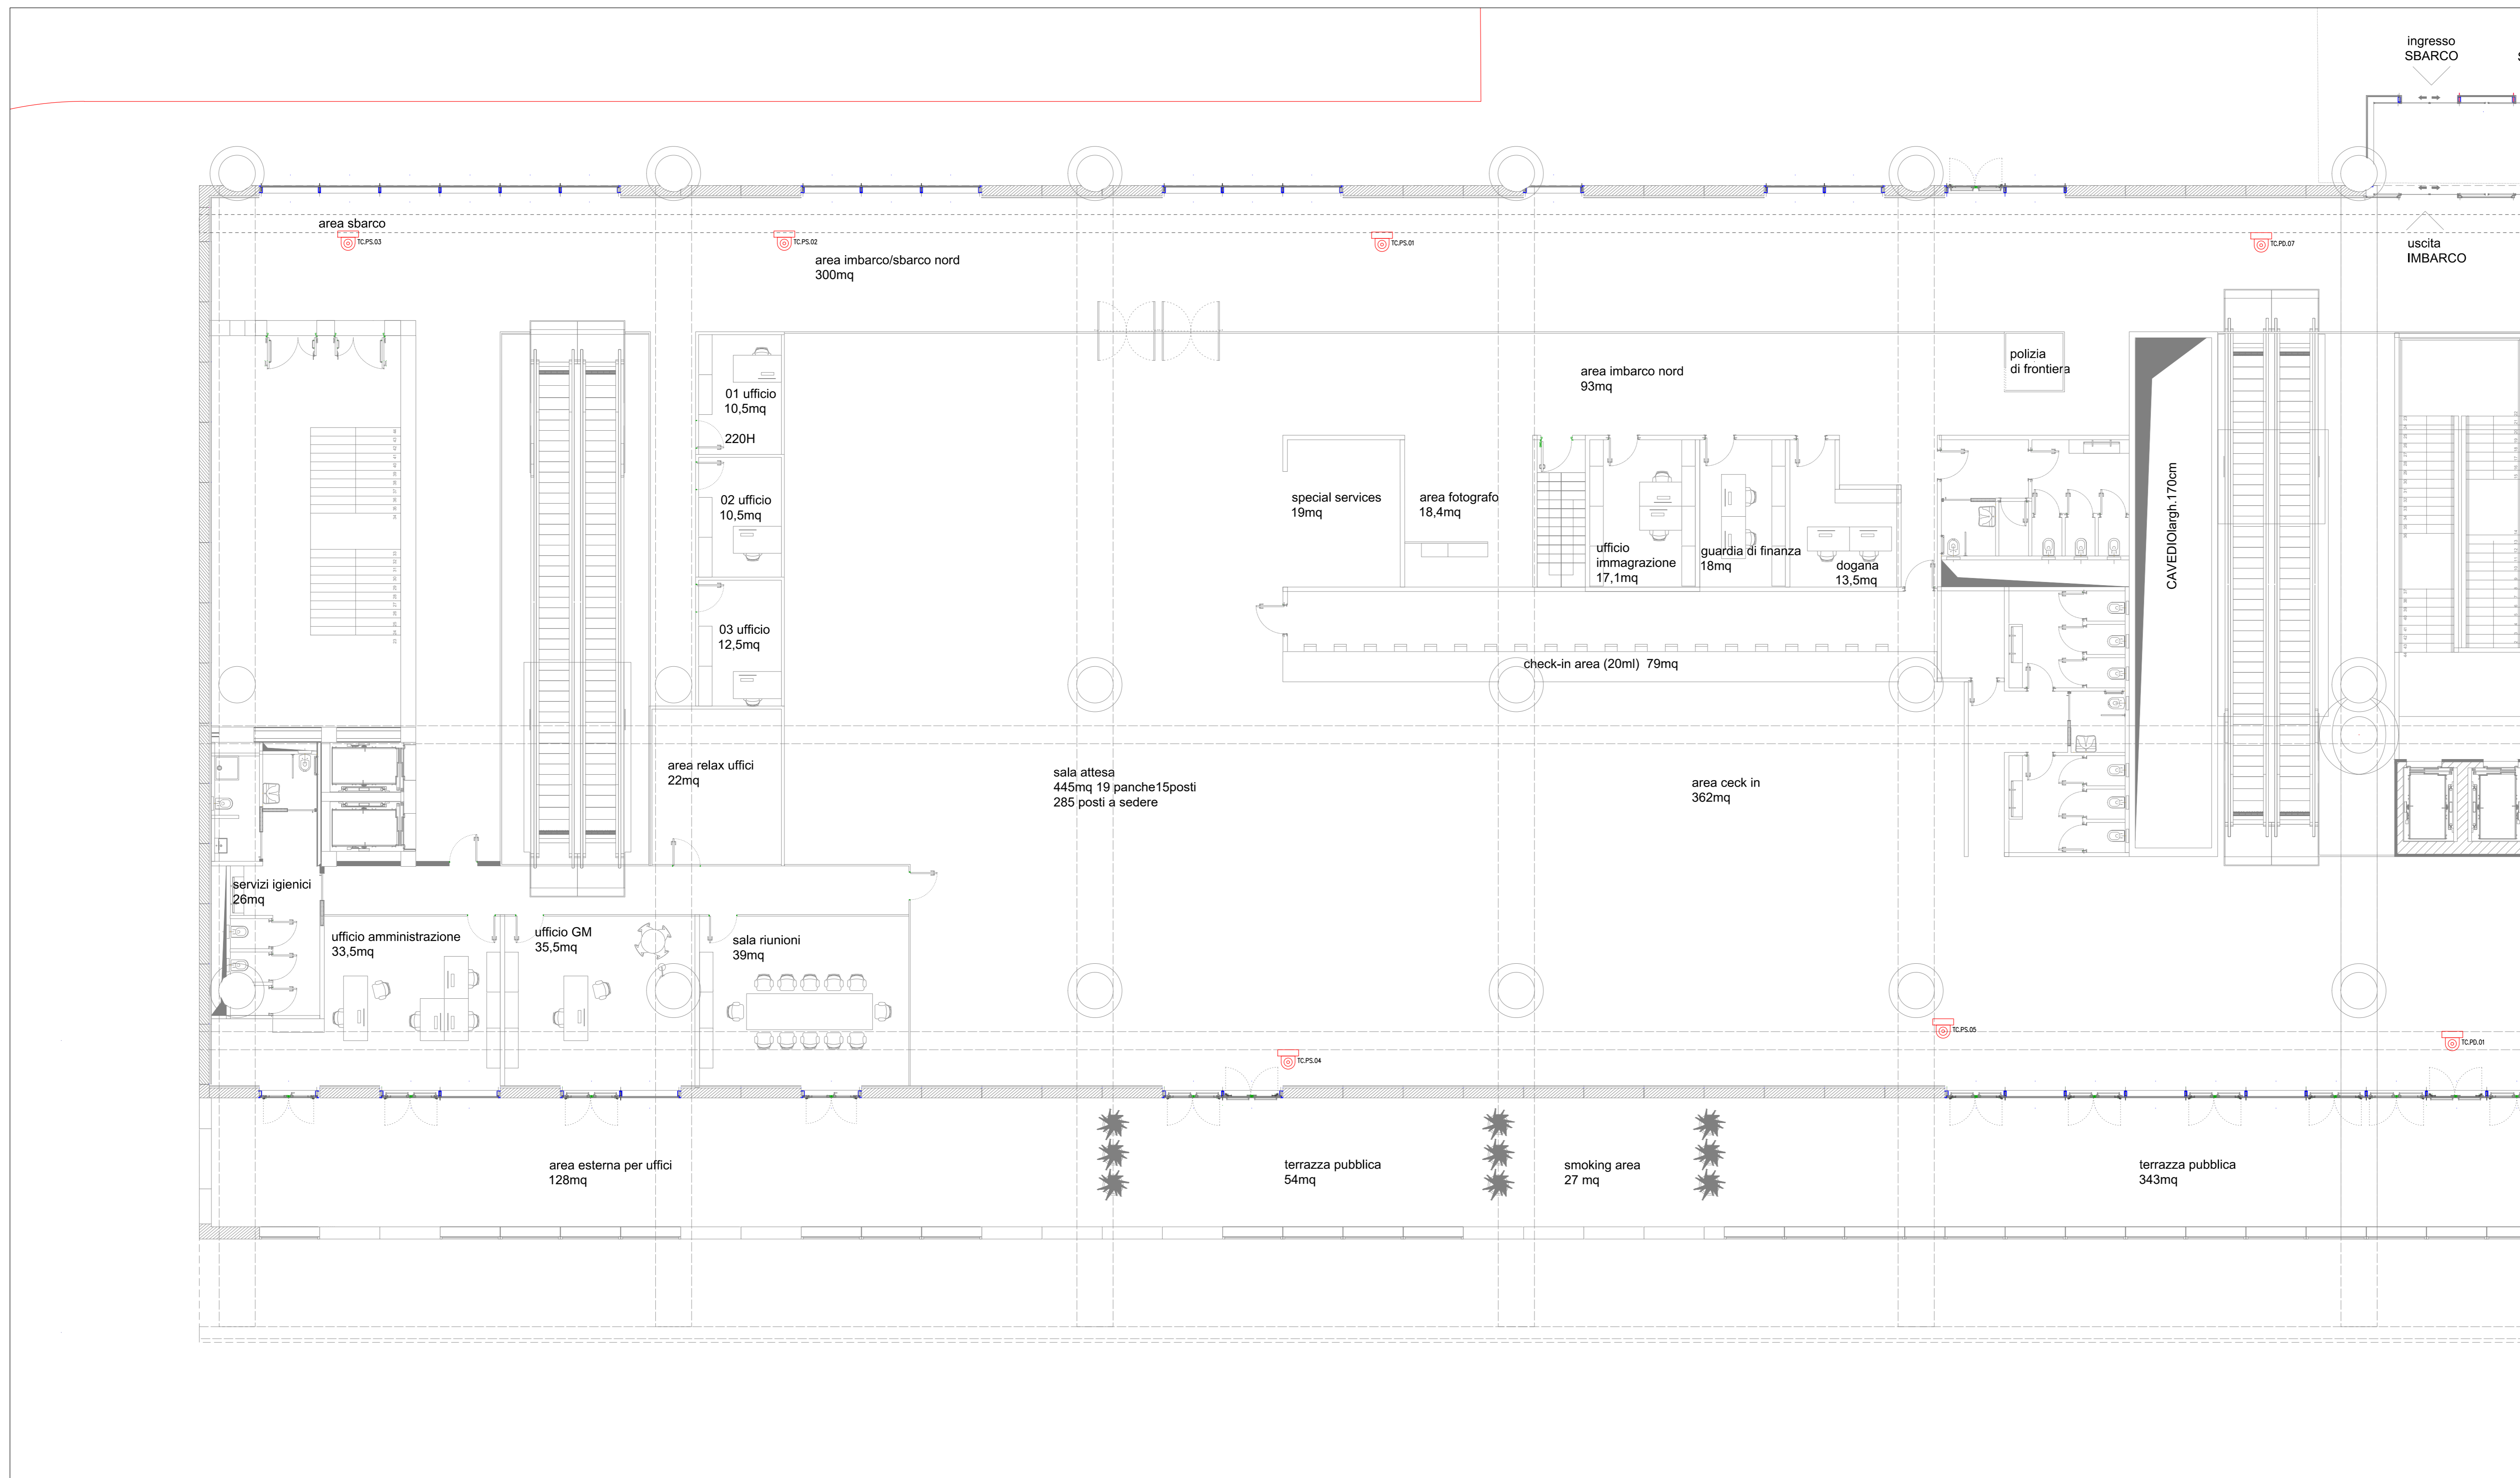

LEGENDA SIMBOLI

Simbolo	Descrizione
RACK TVCC	Rack impianto TVCC
—	Videowall TVCC n°4 monitor 46" con 8 ViewPoint ognuno
ⓧ	Telecamera Bullet anticorrosione (A: 8MP Iris 8-32 mm; B: lettura targhe 4MP Iris 2.8-12 mm; C: 8MP Iris 2.8-12mm; D: 12MP Iris 2.8-12 mm)
📷	Telecamera Microdome 4MP ottica 2.8mm
📷	Telecamera Turret 8MP ottica 2.8mm



COMUNE DI RAVENNA  
 «CONCESSIONE MEDIANTE PROJECT FINANCING DEL SERVIZIO DI ASSISTENZA PASSEGGERI E DI STAZIONE MARITTIMA NEL PORTO DI RAVENNA, NONCHÉ DELLE AREE PER LA REALIZZAZIONE E GESTIONE DELLA NUOVA STAZIONE MARITTIMA E DEGLI ALTRI BENI STRUMENTALI E/O COMPLEMENTARI ALLA PRESTAZIONE DEL SUDDETTO SERVIZIO DA REALIZZARE SULLA BANCHINA CROCIERE PORTO CORSINI (RA) E AREE DEMANIALI ADIACENTI»

PROGETTO ESECUTIVO

Committente

Team Progettisti

Atelier (S. Alfonso Famiglia s.r.l. via Fieschi 311 - 41124 Genova tel. 010.240000 fax 010.210004  
 via Sordani 10/12 - 41124 Parma tel. 0521.447070 fax 0521.411012  
 88 via del Ponte Azzurro - 70130 Bari tel. 081.4300004  
 genova@atelier.com - www.atelier.com

Professione Responsabile progettazione Architettura

Arch. Marco Ferreri

RINA CONSULTING SPA

via Lario 15 - 16122 Genova - Italia

tel. 010.511.7000

info@rina.org - www.rina.org

Professione Responsabile progettazione Ingegneria Strutturale

Ing. Riccardo Pizzani

Responsabile Coordinamento Sicurezza

Ing. Federico Santoro

Responsabile progettazione prevenzione incendi

AFI SA

Ing. Andrea Corbi

Via Leon Battista Alberti, 6 - 20148 Milano

tel. 02.502.20000

www.afi.it

col. tavola

RAV PE-H24-impianto VIDEOSORV - Terminal piano primo 1/2 Planimetria generale

scala

1:100

oggetto

Impianti Speciali Terminal

data

17 ottobre 2022

nome

RAV PE-H24-impianto VIDEOSORV - Terminal piano

primo 1/2 Planimetria generale

commissa

PO020304

rev. data redatto verificato approvato oggetto revisione

0 / 17/10/2022 / FM / DRA02 / RINA / AO / Progetto esecutivo

L'UTILIZZAZIONE E LA RIPRODUZIONE DEL PRESENTE DOCUMENTO SONO RISERVATE A UNA DIAGNOSI