


PLANIMETRIA PIANO PRIMO TERMINAL 2/2

Scala 1 : 100

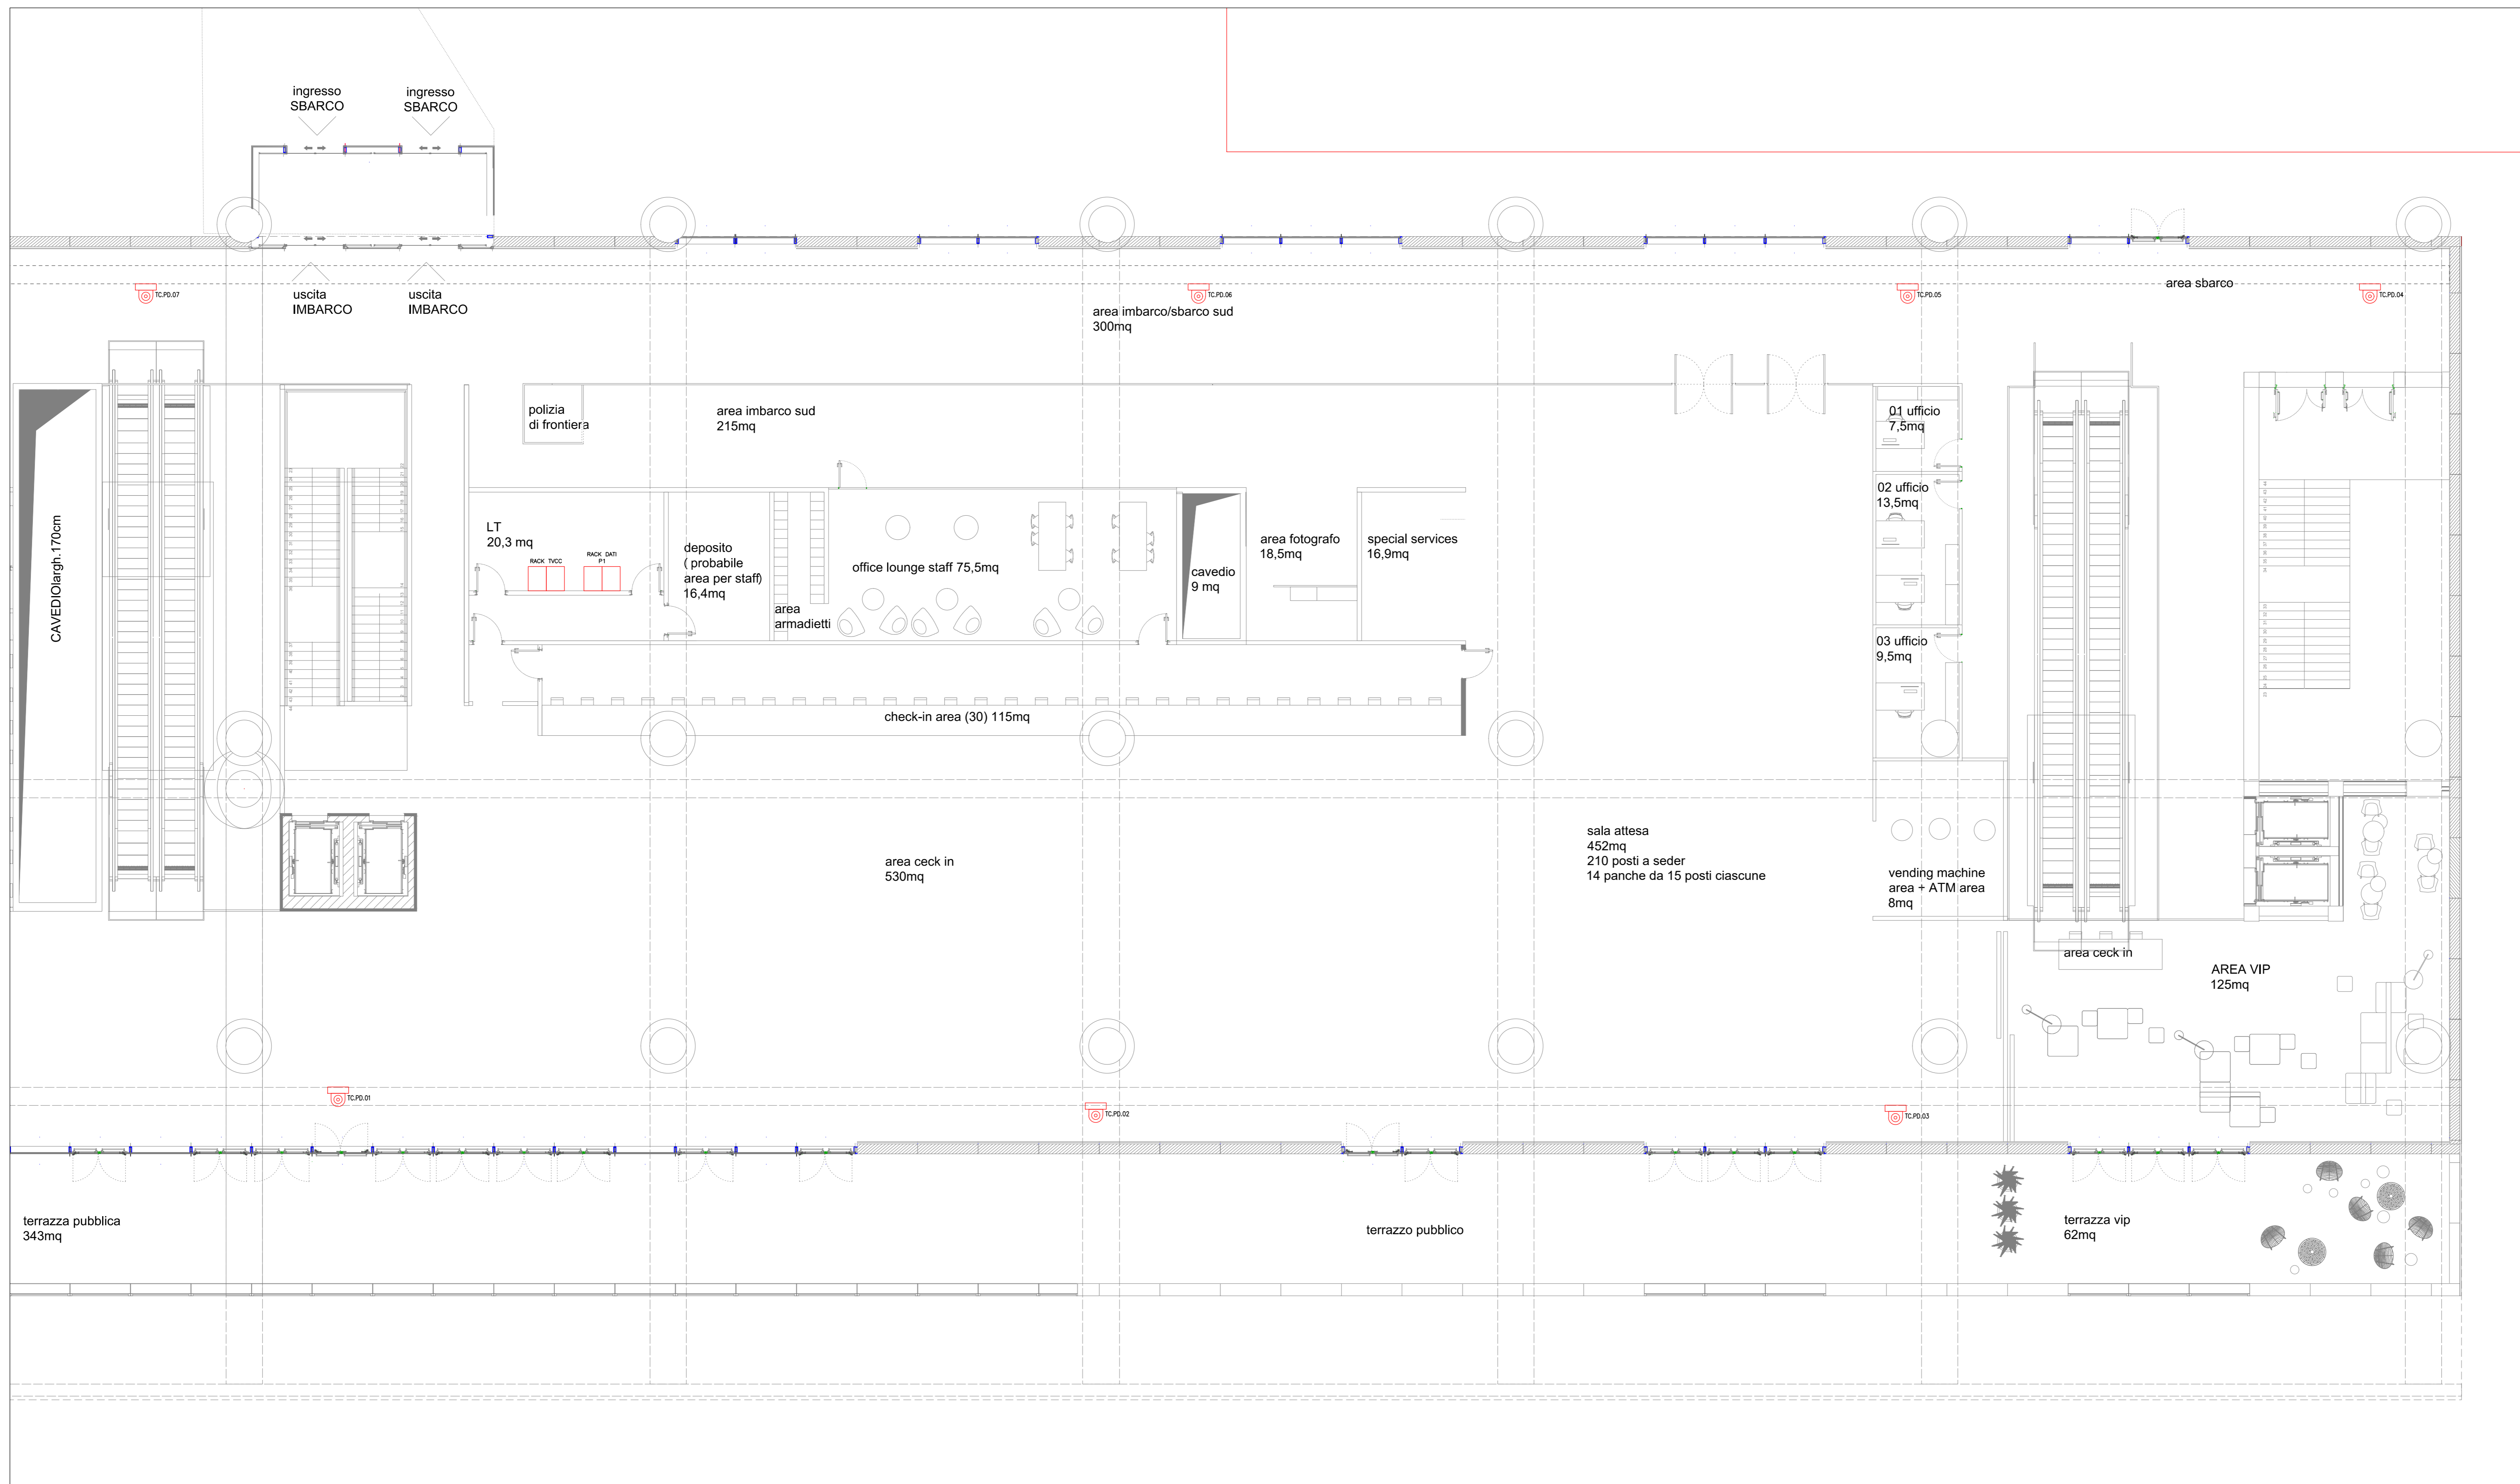

LEGENDA SIMBOLI

Simbolo	Descrizione
RACK TVCC	Rack impianto TVCC
VideoWall	VideoWall TVCC n°4 monitor 46" con 8 ViewPoint ognuno
Telecamera Bullet	Telecamera Bullet anticorrosione (A: 8MP Iris 9-32 mm; B: lettura targhe 4MP Iris 2.8-12 mm; C: 8MP Iris 2.8-12mm; D: 12MP Iris 2.8-12 mm)
Telecamera Microdome	Telecamera Microdome 4MP ottica 2.8mm
Telecamera Turret	Telecamera Turret 8MP ottica 2.8mm



**COMUNE DI RAVENNA**  
 «CONCESSIONE MEDIANTE PROJECT FINANCING DEL SERVIZIO DI ASSISTENZA PASSEGGERI E DI STAZIONE MARITTIMA NEL PORTO DI RAVENNA, NONCHÉ DELLE AREE PER LA REALIZZAZIONE E GESTIONE DELLA NUOVA STAZIONE MARITTIMA E DEGLI ALTRI BENI STRUMENTALI E/O COMPLEMENTARI ALLA PRESTAZIONE DEL SUDDETTO SERVIZIO DA REALIZZARE SULLA BANCHINA CROCIERE PORTO CORSINI (RA) E AREE DEMANIALI ADIACENTI»

**PROGETTO ESECUTIVO**

Comittente

Team Progettisti

Atelier 18 - Alfonso Farnia s.r.l.  
 Via Rivarolo 311 - 48124 Cervara sul. 011240005 tel. 0112372004  
 via garibaldi 10/12 - 01124 Cervara sul. 011240010 tel. 0112411951/2  
 55 via dei portici Acquaia - 70010 Porto San Paolo (BA) 080004  
 gpm@atelier18.com www.atelier18.com

Professione Responsabile progettazione Architettura  
 Arch. Marco Ferreri

Professione Responsabile progettazione Impiantistica Strutturale  
 Ing. Riccardo Citterio

Professione Responsabile progettazione Impiantistica Strutturale  
 Ing. Riccardo Citterio  
 Resp. della Coordinamento Sicurezza  
 Ing. Federico Barabino

Responsabile progettazione prevenzione incendi  
 AFC 58  
 Ing. Andrea Conti  
 Via Leon Battista Alberti, 6 - 20148 Milano  
 Tel/Fax 02/26242888  
 www.aic58.it



cod. tavola RAV PE-H24-Impianto VIDEOSORV - Terminal piano primo 02 Planimetria generale  
 scala 1:100  
 oggetto Impianti Speciali Terminal  
 data 17 ottobre 2022  
 nome RAV PE-H24-Impianto VIDEOSORV - Terminal piano primo 2/2 Planimetria generale  
 file  
 commessa P0020304

rev.	data	redatto	verificato	approvato	oggetto revisione
0	17/10/2022	FM	DRA02	RNA / AO	Progetto esecutivo

L'ELABORAZIONE E LA RIPRODUZIONE DEL PRESENTE DOCUMENTO SONO RISERVATE A ROMA OI-EGE