


PLANIMETRIA PIANO TERRA TERMINAL 1/2

Scala 1 : 100

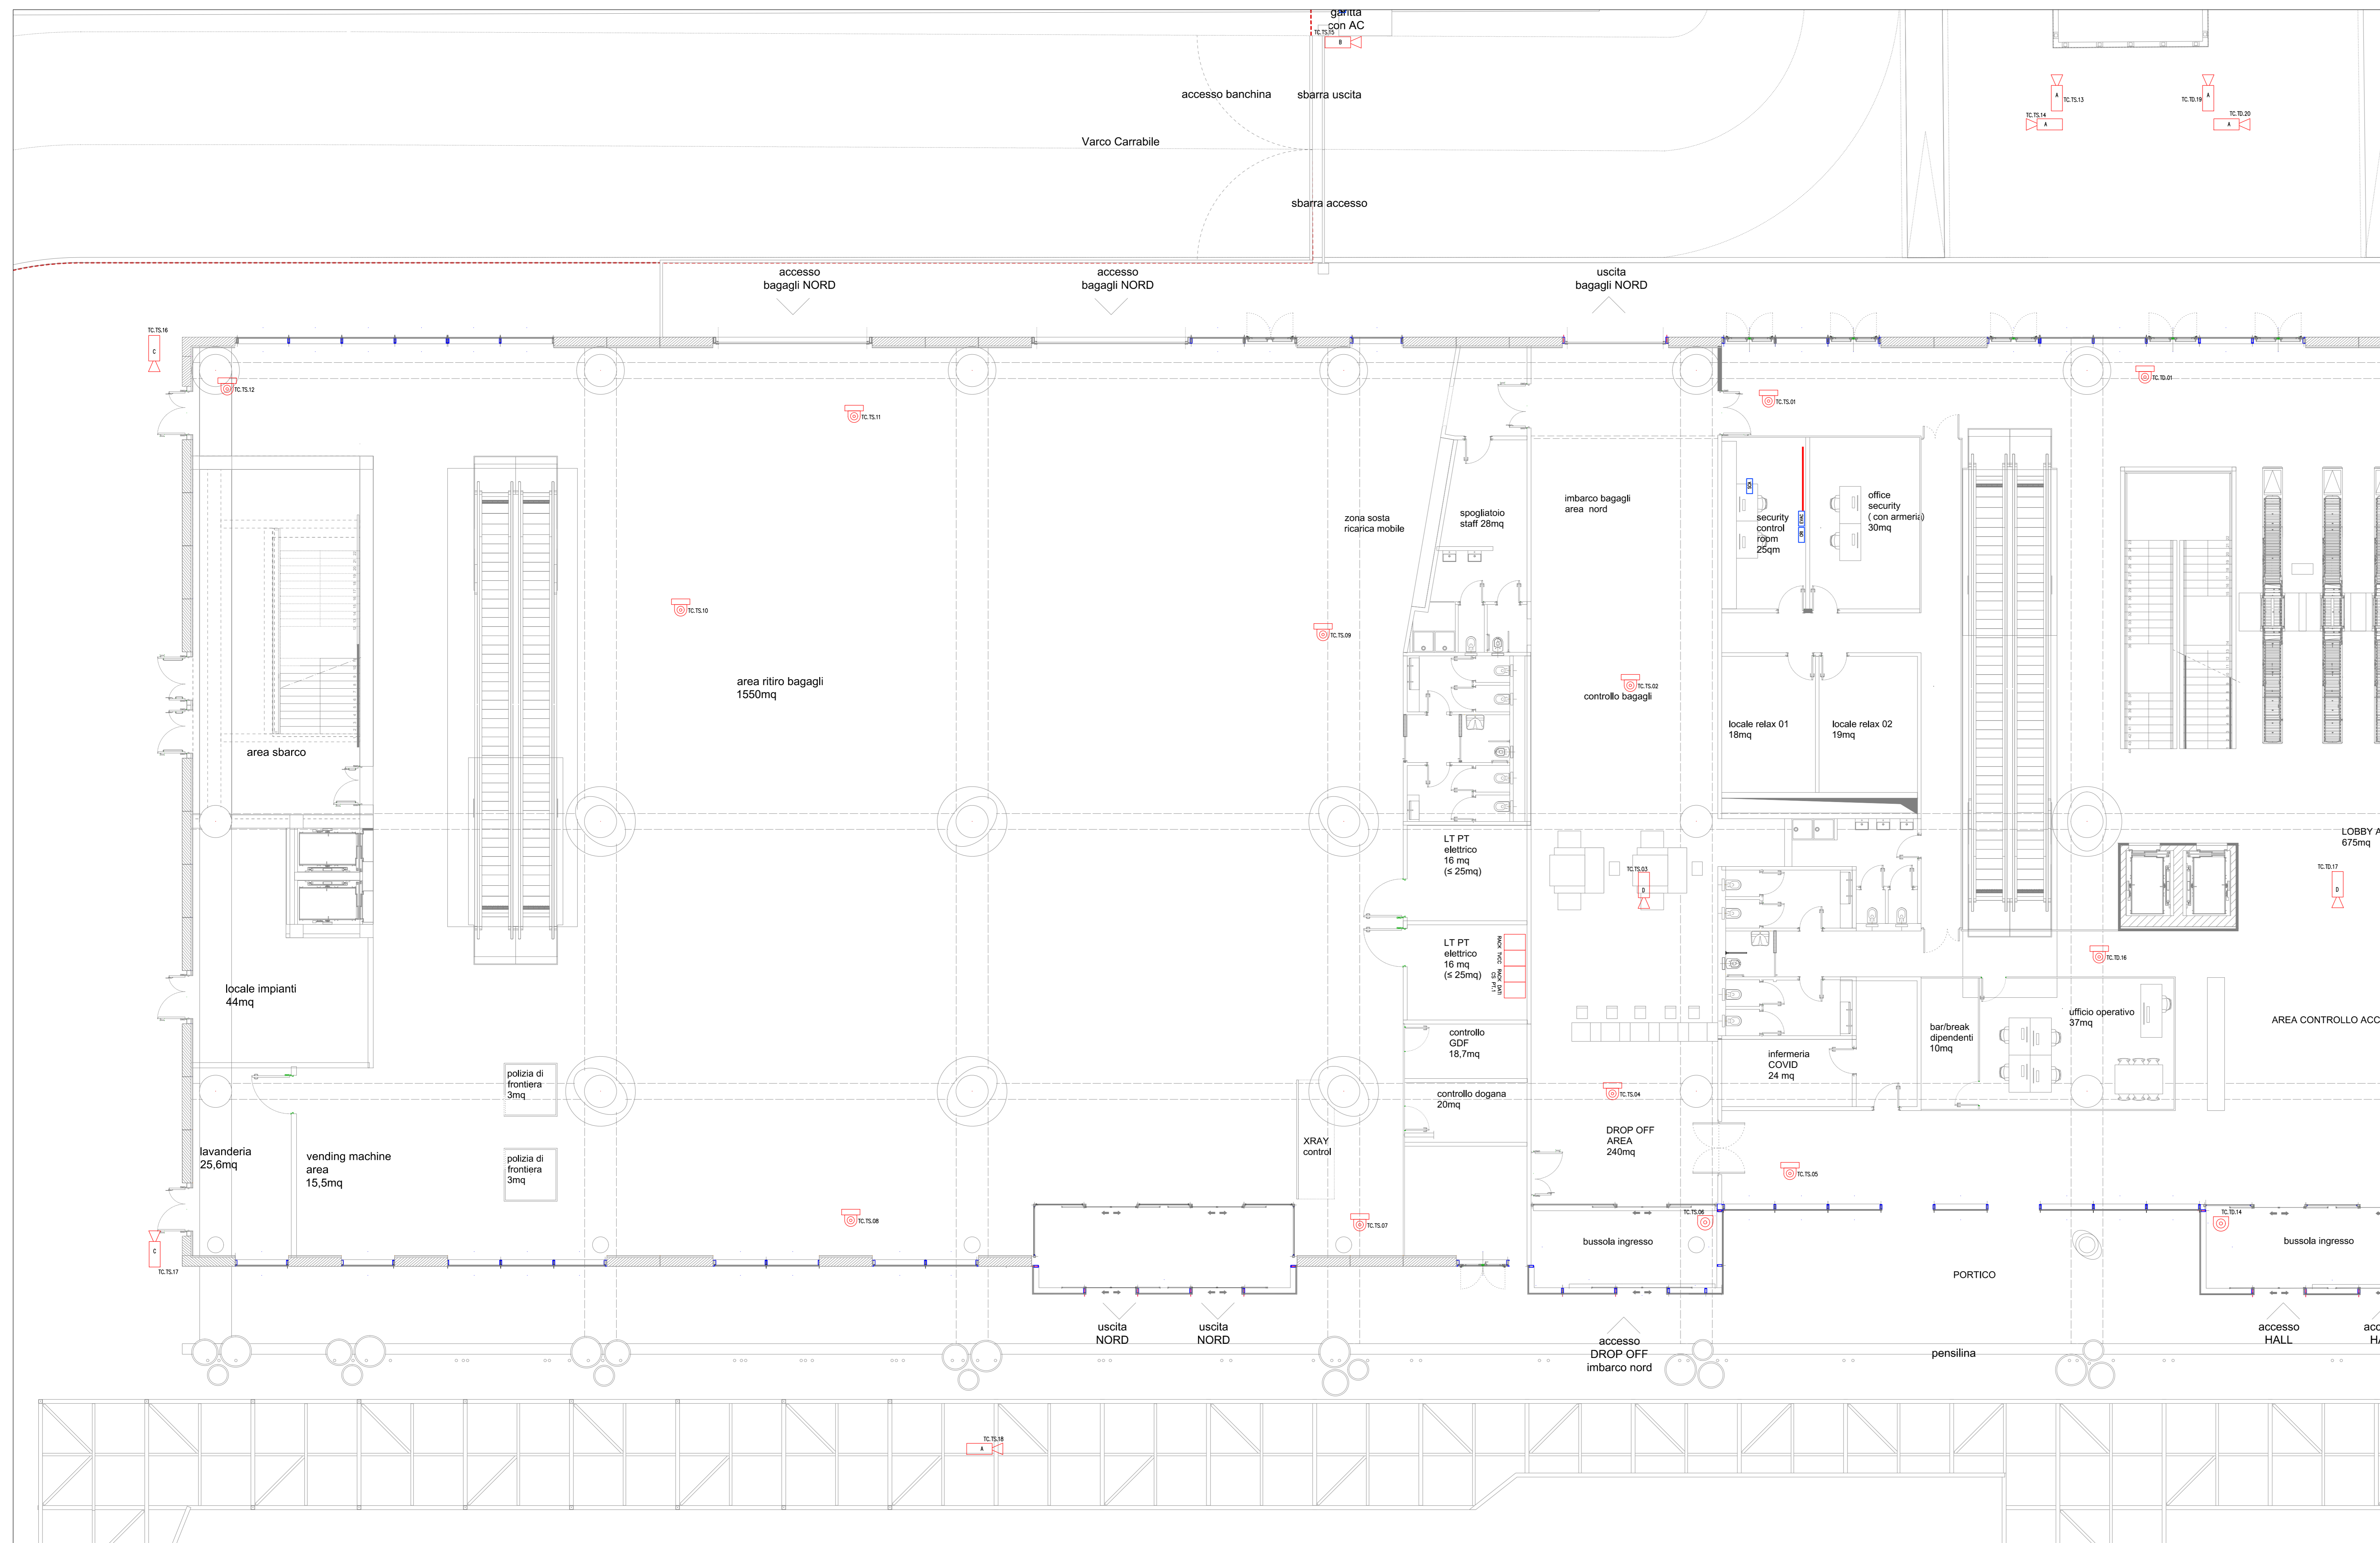

LEGENDA SIMBOLI

Simbolo	Descrizione
	Rack impianto TVCC
	Videowall TVCC n°4 monitor 46" con 8 ViewPoint ognuno
	Telecamera Bullet anticorrosione (A: 8MP Iris 8-32 mm; B: lettura larghe 4MP Iris 2.8-12 mm; C: 8MP Iris 2.8-12mm; D: 12MP Iris 2.8-12 mm)
	Telecamera Microdome 4MP ottica 2.8mm
	Telecamera Turret 8MP ottica 2.8mm

COMUNE DI RAVENNA

 «CONCESSIONE MEDIANTE PROJECT FINANCING DEL SERVIZIO DI ASSISTENZA PASSEGGERI E DI STAZIONE MARITTIMA NEL PORTO DI RAVENNA, NONCHÉ DELLE AREE PER LA REALIZZAZIONE E GESTIONE DELLA NUOVA STAZIONE MARITTIMA E DEGLI ALTRI BENI STRUMENTALI E/O COMPLEMENTARI ALLA PRESTAZIONE DEL SUDDETTO SERVIZIO DA REALIZZARE SULLA BANCHINA CROCIERE PORTO CORSINI (RA) E AREE DEMANIALI ADIACENTI»

PROGETTO ESECUTIVO

Comittente

Team Progettisti









Professionista Responsabile progettazione Impiantistica Strutturale

Ing. Riccardo Pizzani

Responsabile Coordinamento Sicurezza

Ing. Federico Barabino

Professionista Responsabile progettazione prevenzione incendi







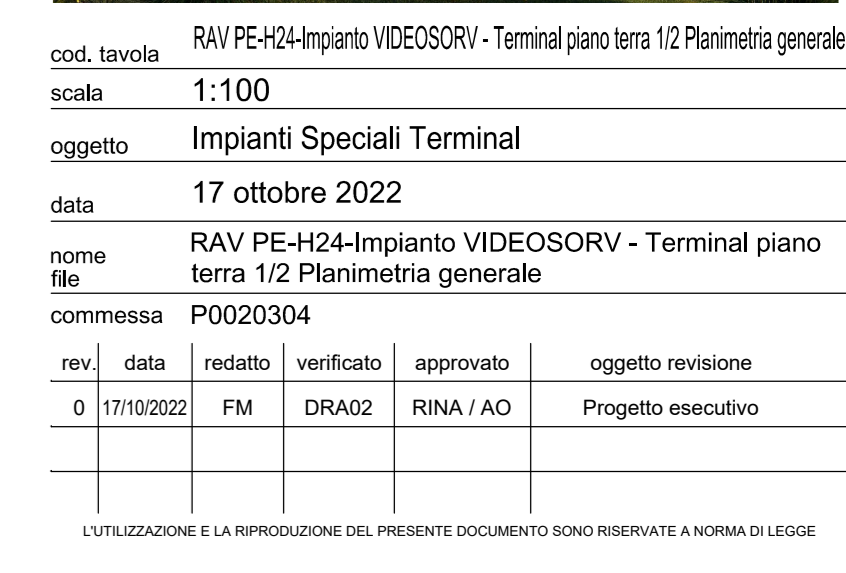

RAV PE-H24-Impianto VIDEOSORV - Terminal piano terra 1/2 Planimetria generale

cod. tavola 1:100

scala 1:100

oggetto Impianti Speciali Terminal

data 17 ottobre 2022

nome RAV PE-H24-Impianto VIDEOSORV - Terminal piano terra 1/2 Planimetria generale

num. file PO020304

commissa PO020304

rev. data redatto verificato approvato oggetto revisione

0 17/10/2022 FM DRA02 RRA / AO Progetto esecutivo

