


PLANIMETRIA PIANO TERRA TERMINAL 2/2

Scala 1 : 100

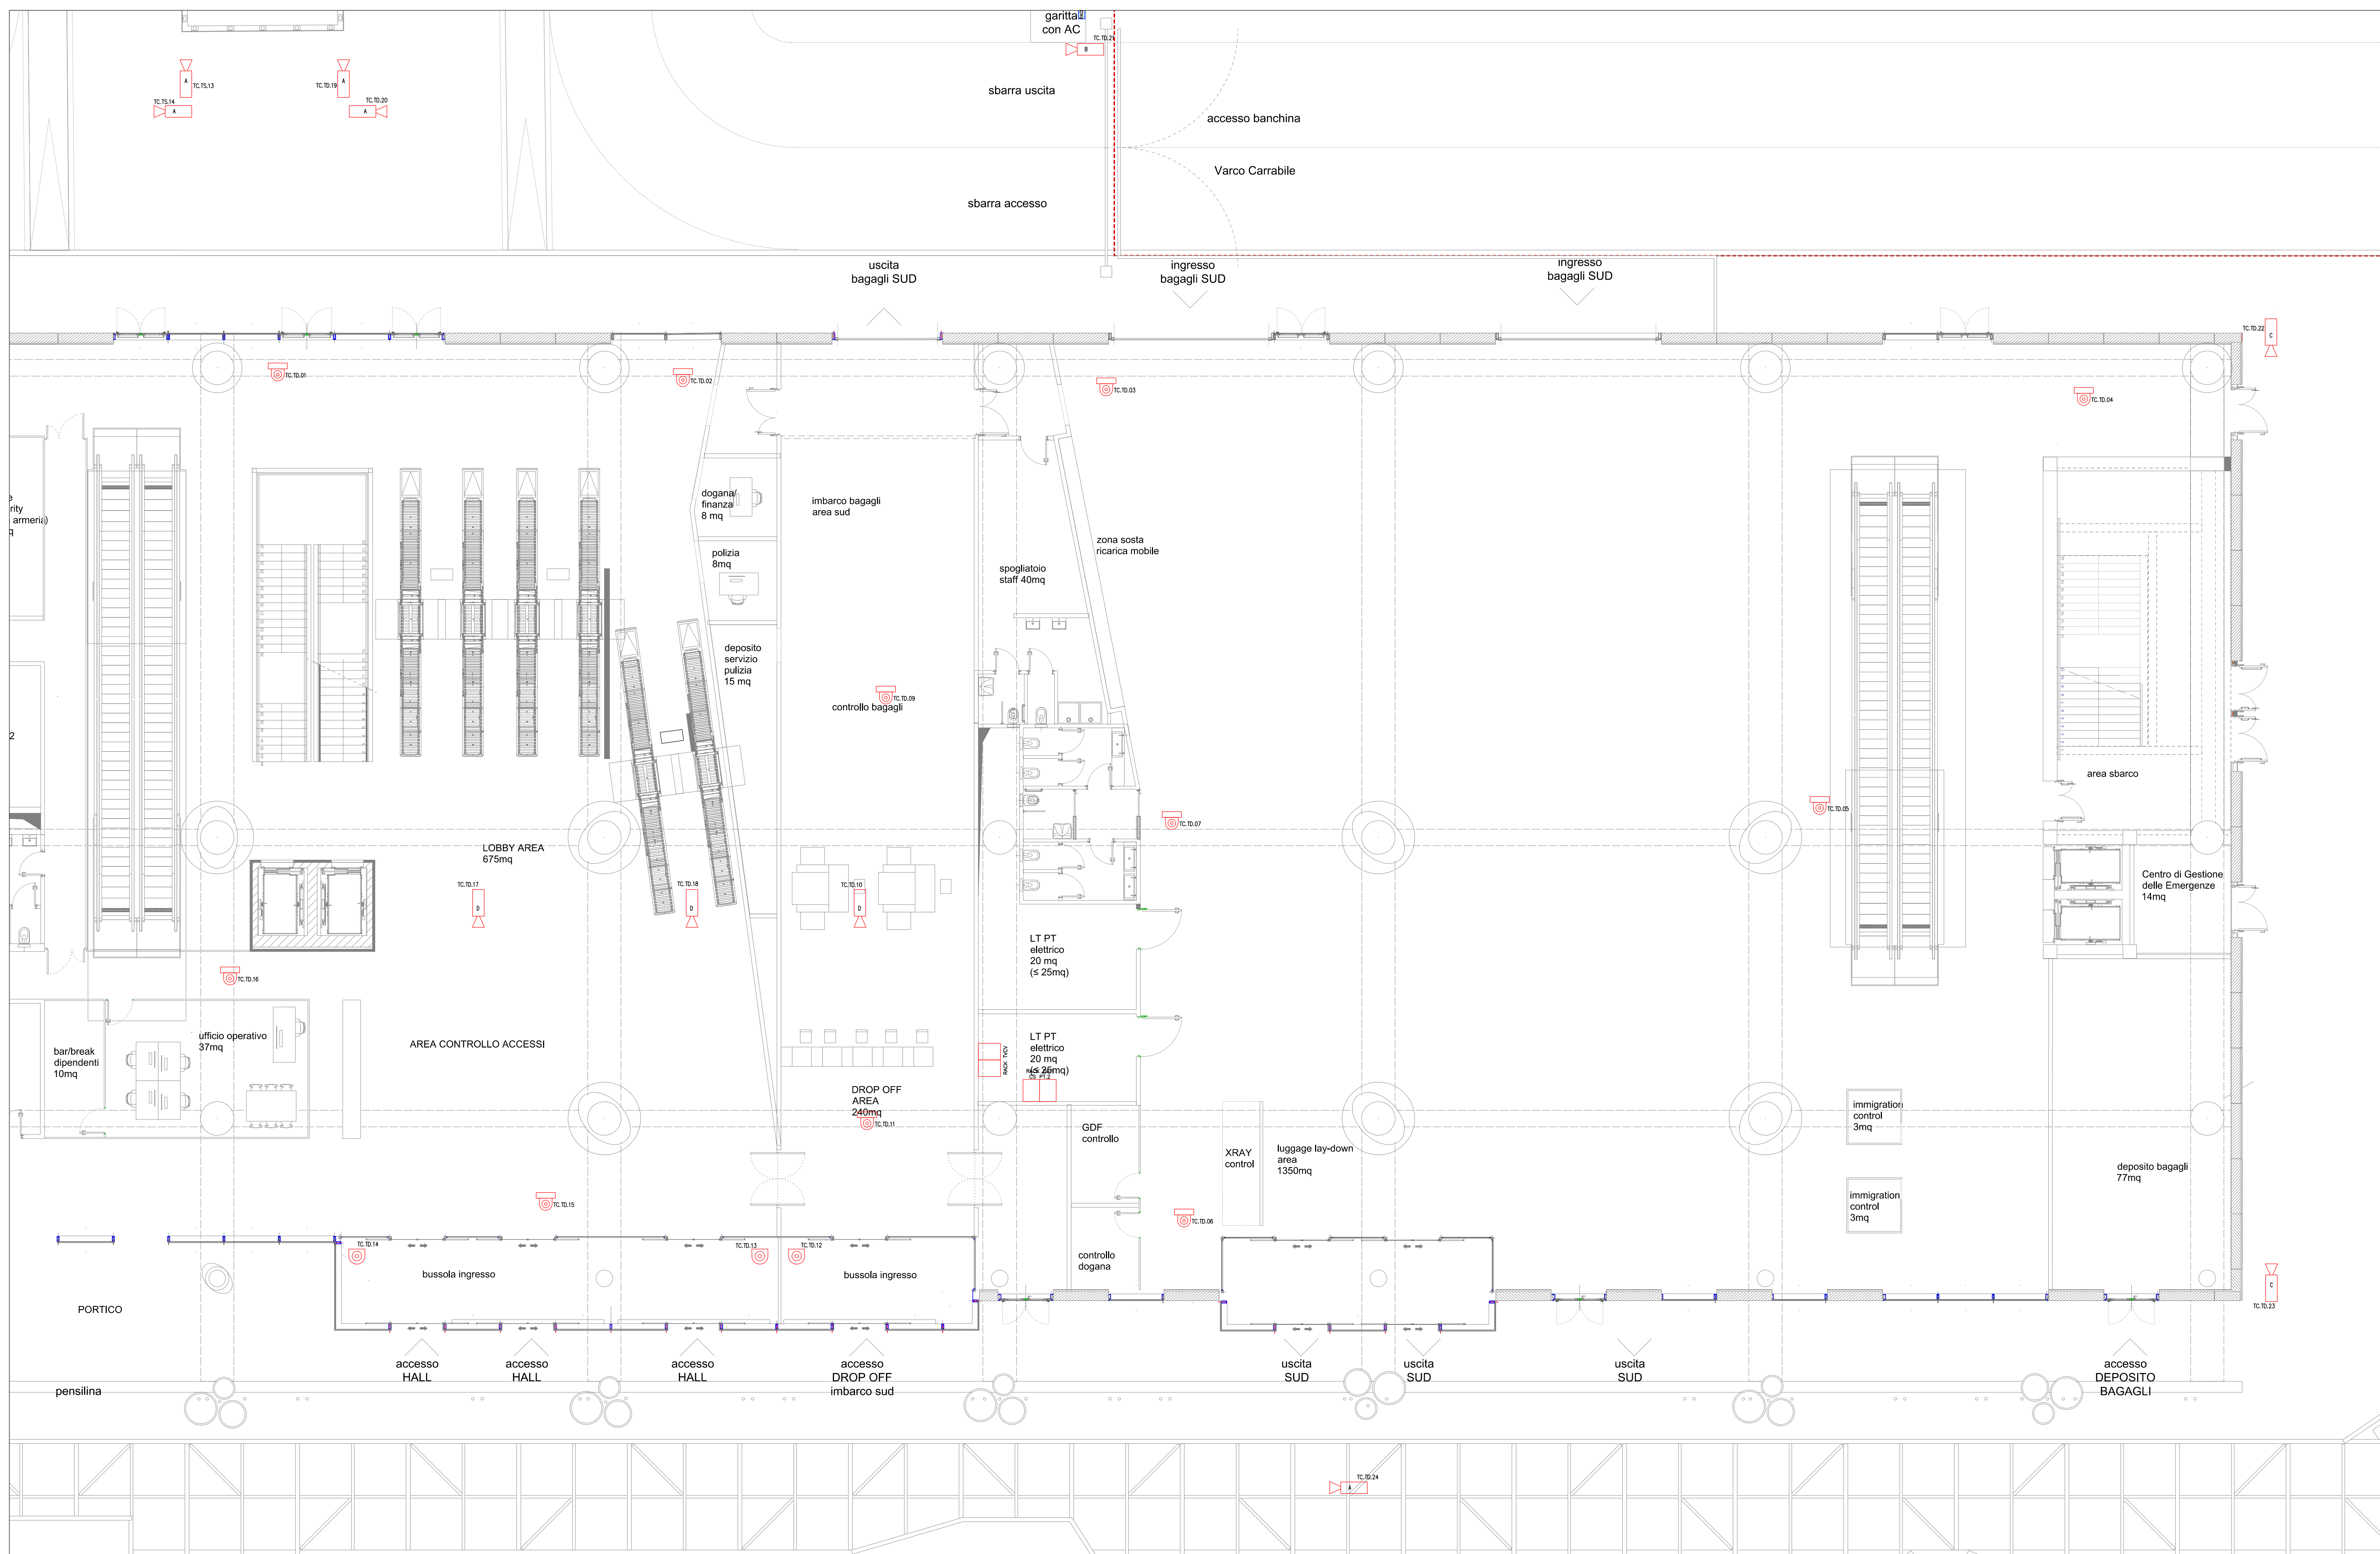

LEGENDA SIMBOLI

Simbolo	Descrizione
	Rack impianto TVCC
	Videowall TVCC n°4 monitor 46" con 8 ViewPoint ognuno
	Telecamera Bullit anticorrosione (A: 8MP Iris 8-32 mm; B: lettura larghe 4MP Iris 2.8-12 mm; C: 8MP Iris 2.8-12mm; D: 12MP Iris 2.8-12 mm)
	Telecamera Microdomo 4MP ottica 2.8mm
	Telecamera Turret 8MP ottica 2.8mm

COMUNE DI RAVENNA

 «CONCESSIONE MEDIANTE PROJECT FINANCING DEL SERVIZIO DI ASSISTENZA PASSEGGERI E DI STAZIONE MARITTIMA NEL PORTO DI RAVENNA, NONCHÉ DELLE AREE PER LA REALIZZAZIONE E GESTIONE DELLA NUOVA STAZIONE MARITTIMA E DEGLI ALTRI BENI STRUMENTALI E/O COMPLEMENTARI ALLA PRESTAZIONE DEL SUDDETTO SERVIZIO DA REALIZZARE SULLA BANCHINA CROCIERE PORTO CORSINI (RA) E AREE DEMANIALI ADIACENTI»

PROGETTO ESECUTIVO

Comittente

Team Progettisti

Attilio G. Alfonso Ferraro s.r.l.
 Via Venezia 311 - 48124 Ravenna tel. 0545.240000 fax 0545.210000
 web website 0545.210000 - 0545.240000 fax 0545.210000
 88 via delle Lettere Antiche - 48019 Porto San Pietro (RA) 0545.240000
 gsm@alfonsoferraro.com www.alfonsoferraro.com

RINA CONSULTING SPA
 Via Jacopo II, 16/22 Genova - Italia
 tel 010.511.7000
 info@rina.org www.rina.org

Professionista Responsabile progettazione Antisismica
 Arch. Roberto Ferraro
 04/08/2016 10:00 al giorno lavorativo

Professionista Responsabile progettazione Impianti Strutturali
 Ing. Francesco Citterio
 04/08/2016 10:00 al giorno lavorativo

Professionista Responsabile progettazione Impianti Elettrici
 Ing. Roberto Pavesi
 04/08/2016 10:00 al giorno lavorativo

Professionista Responsabile prevenzione incendi
 AFC SA
 Via Anselmi Costa
 Via Leon Battista Alberti, 6 - 20148 Milano
 Tel/Fax 02/50224288
 www.alfonsoferraro.com

RAV PE-H24-Impianto VIDEOSORV - Terminal piano terra 2/2 Planimetria generale

scala 1:100
 oggetto Impianti Speciali Terminal
 data 17 ottobre 2022
 nome RAV PE-H24-Impianto VIDEOSORV - Terminal piano terra 2/2 Planimetria generale
 file
 commessa P0020304

rev. data redatto verificato approvato oggetto revisione
 0 17/10/2022 FM DRA02 RINA / AO Progetto esecutivo

L'UTILIZZAZIONE E LA RIPRODUZIONE DEL PRESENTE DOCUMENTO SONO RISERVATE A ROMA DI LEGGE