



PLANIMETRIA PIANO PRIMO TERMINAL 1/2

Scala 1 : 100

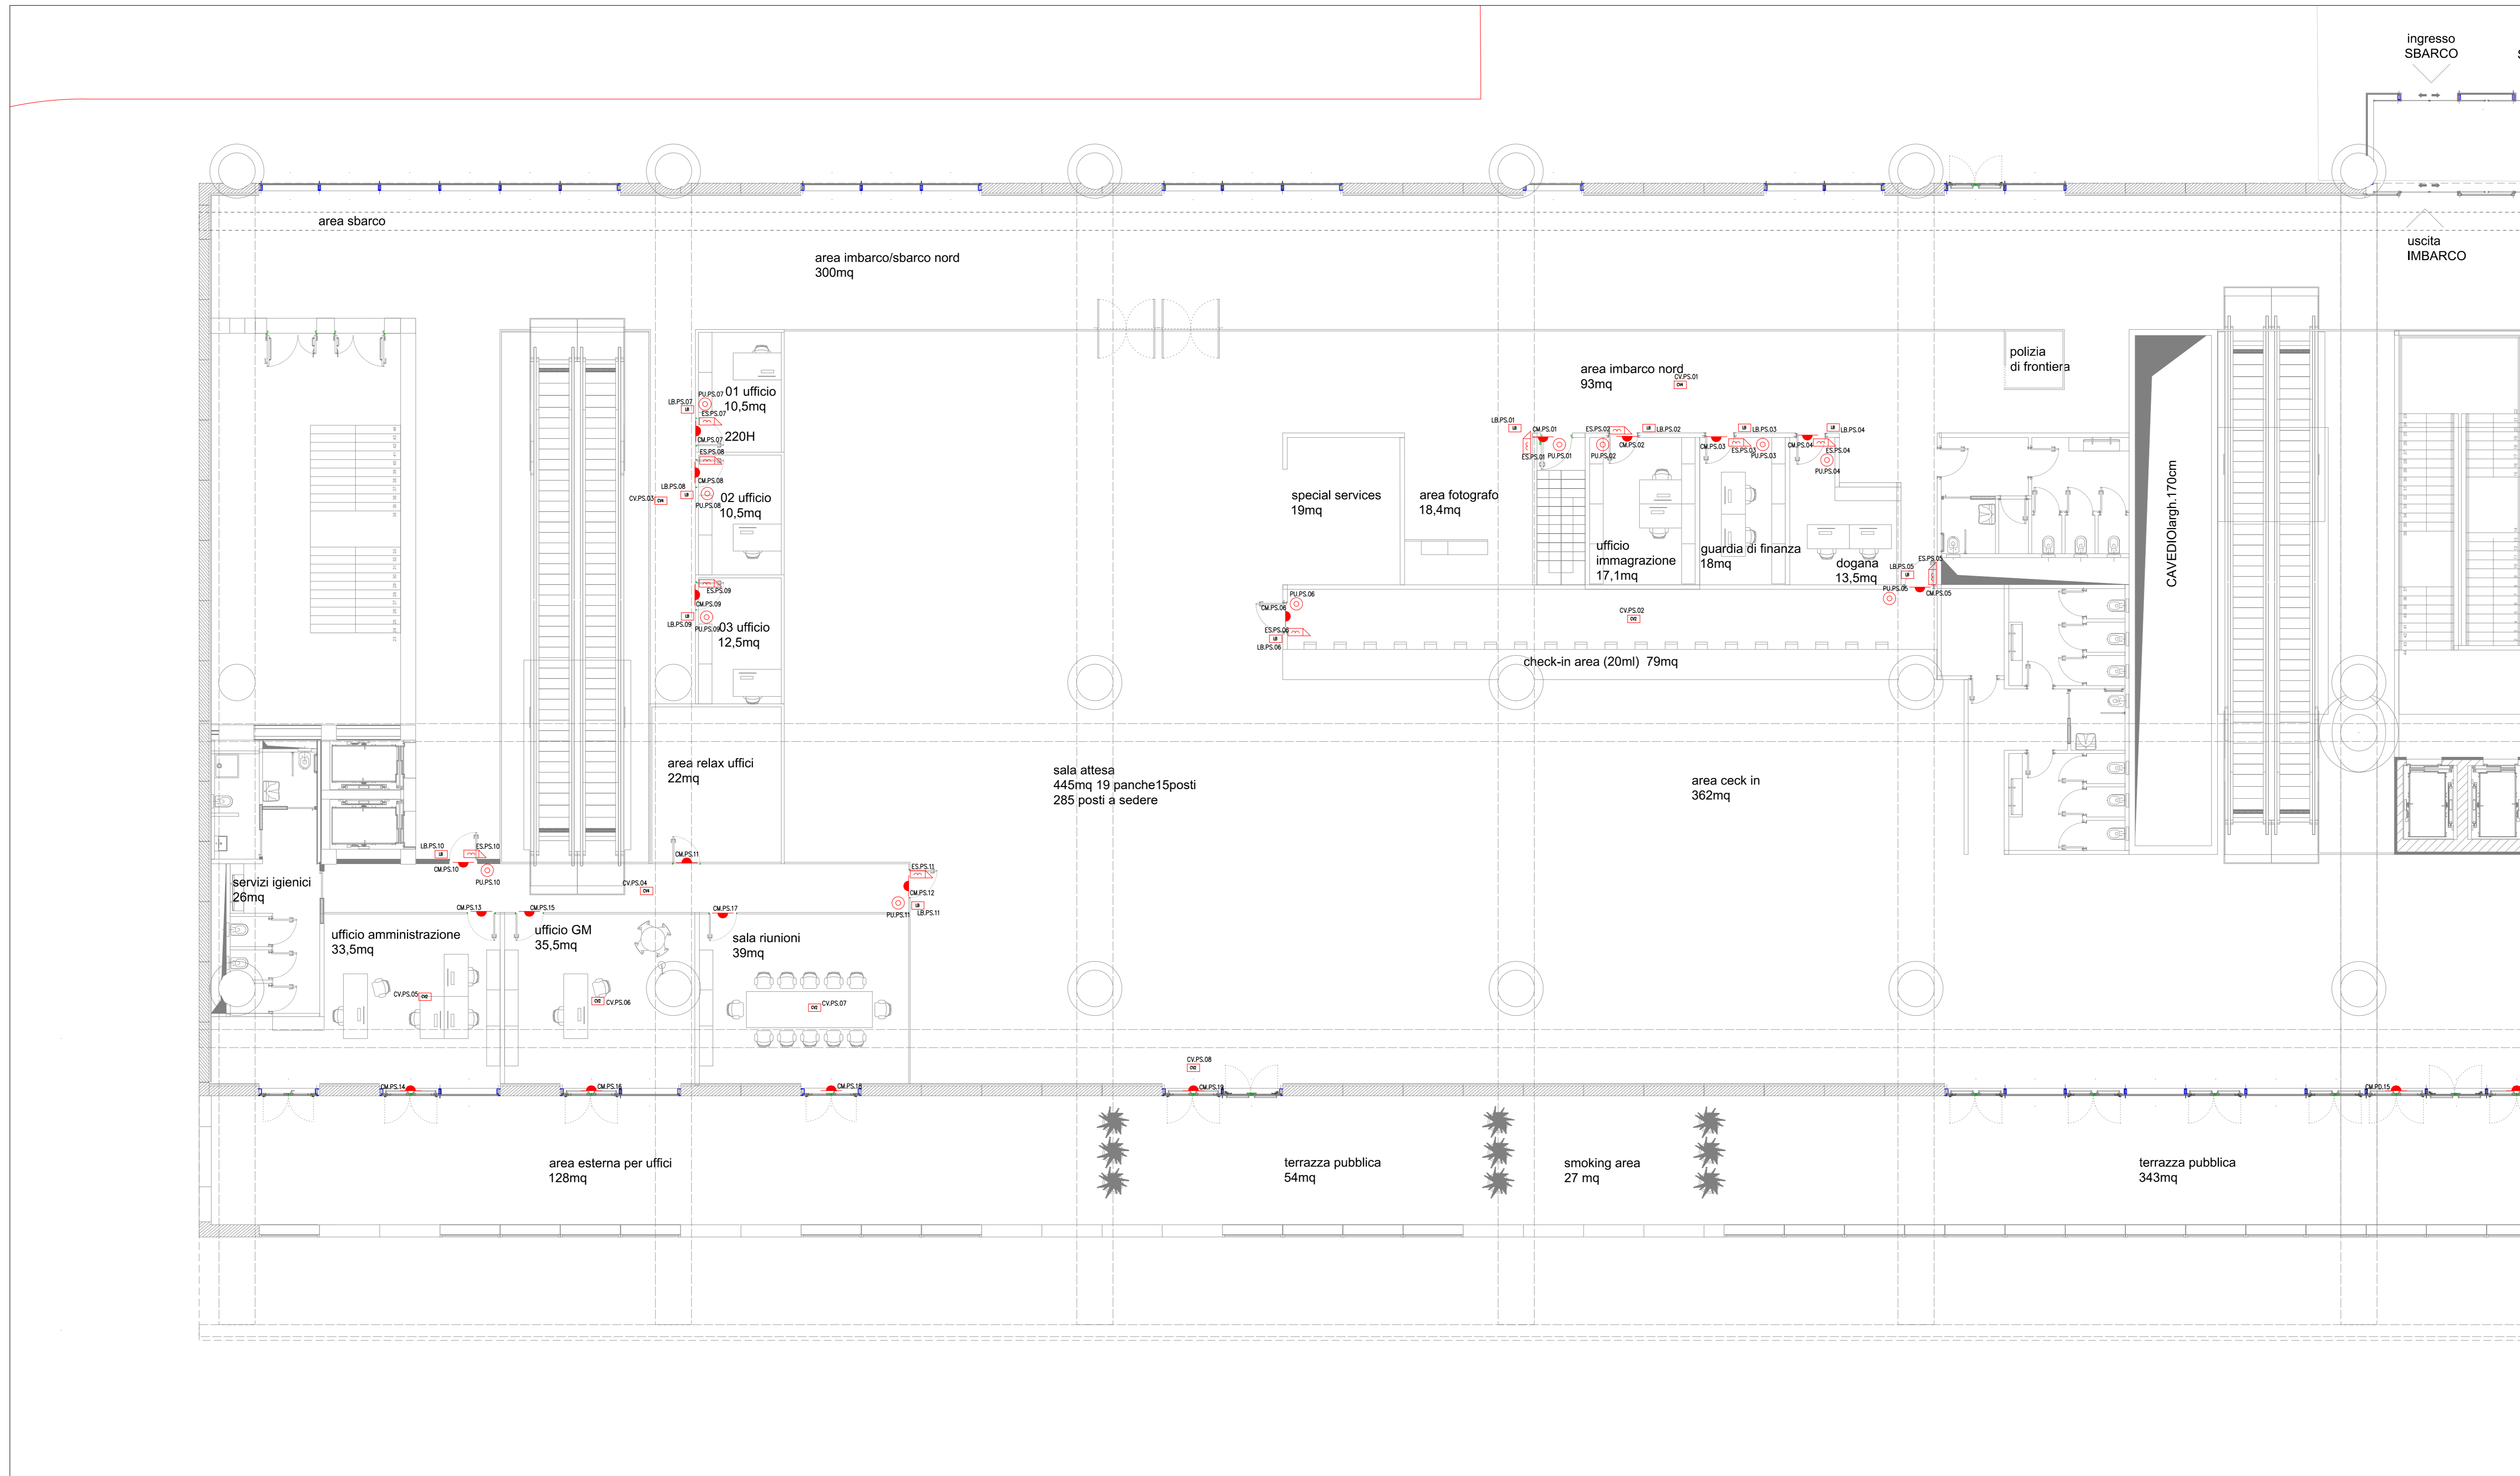

TIPICO QUOTE INSTALLATIVE

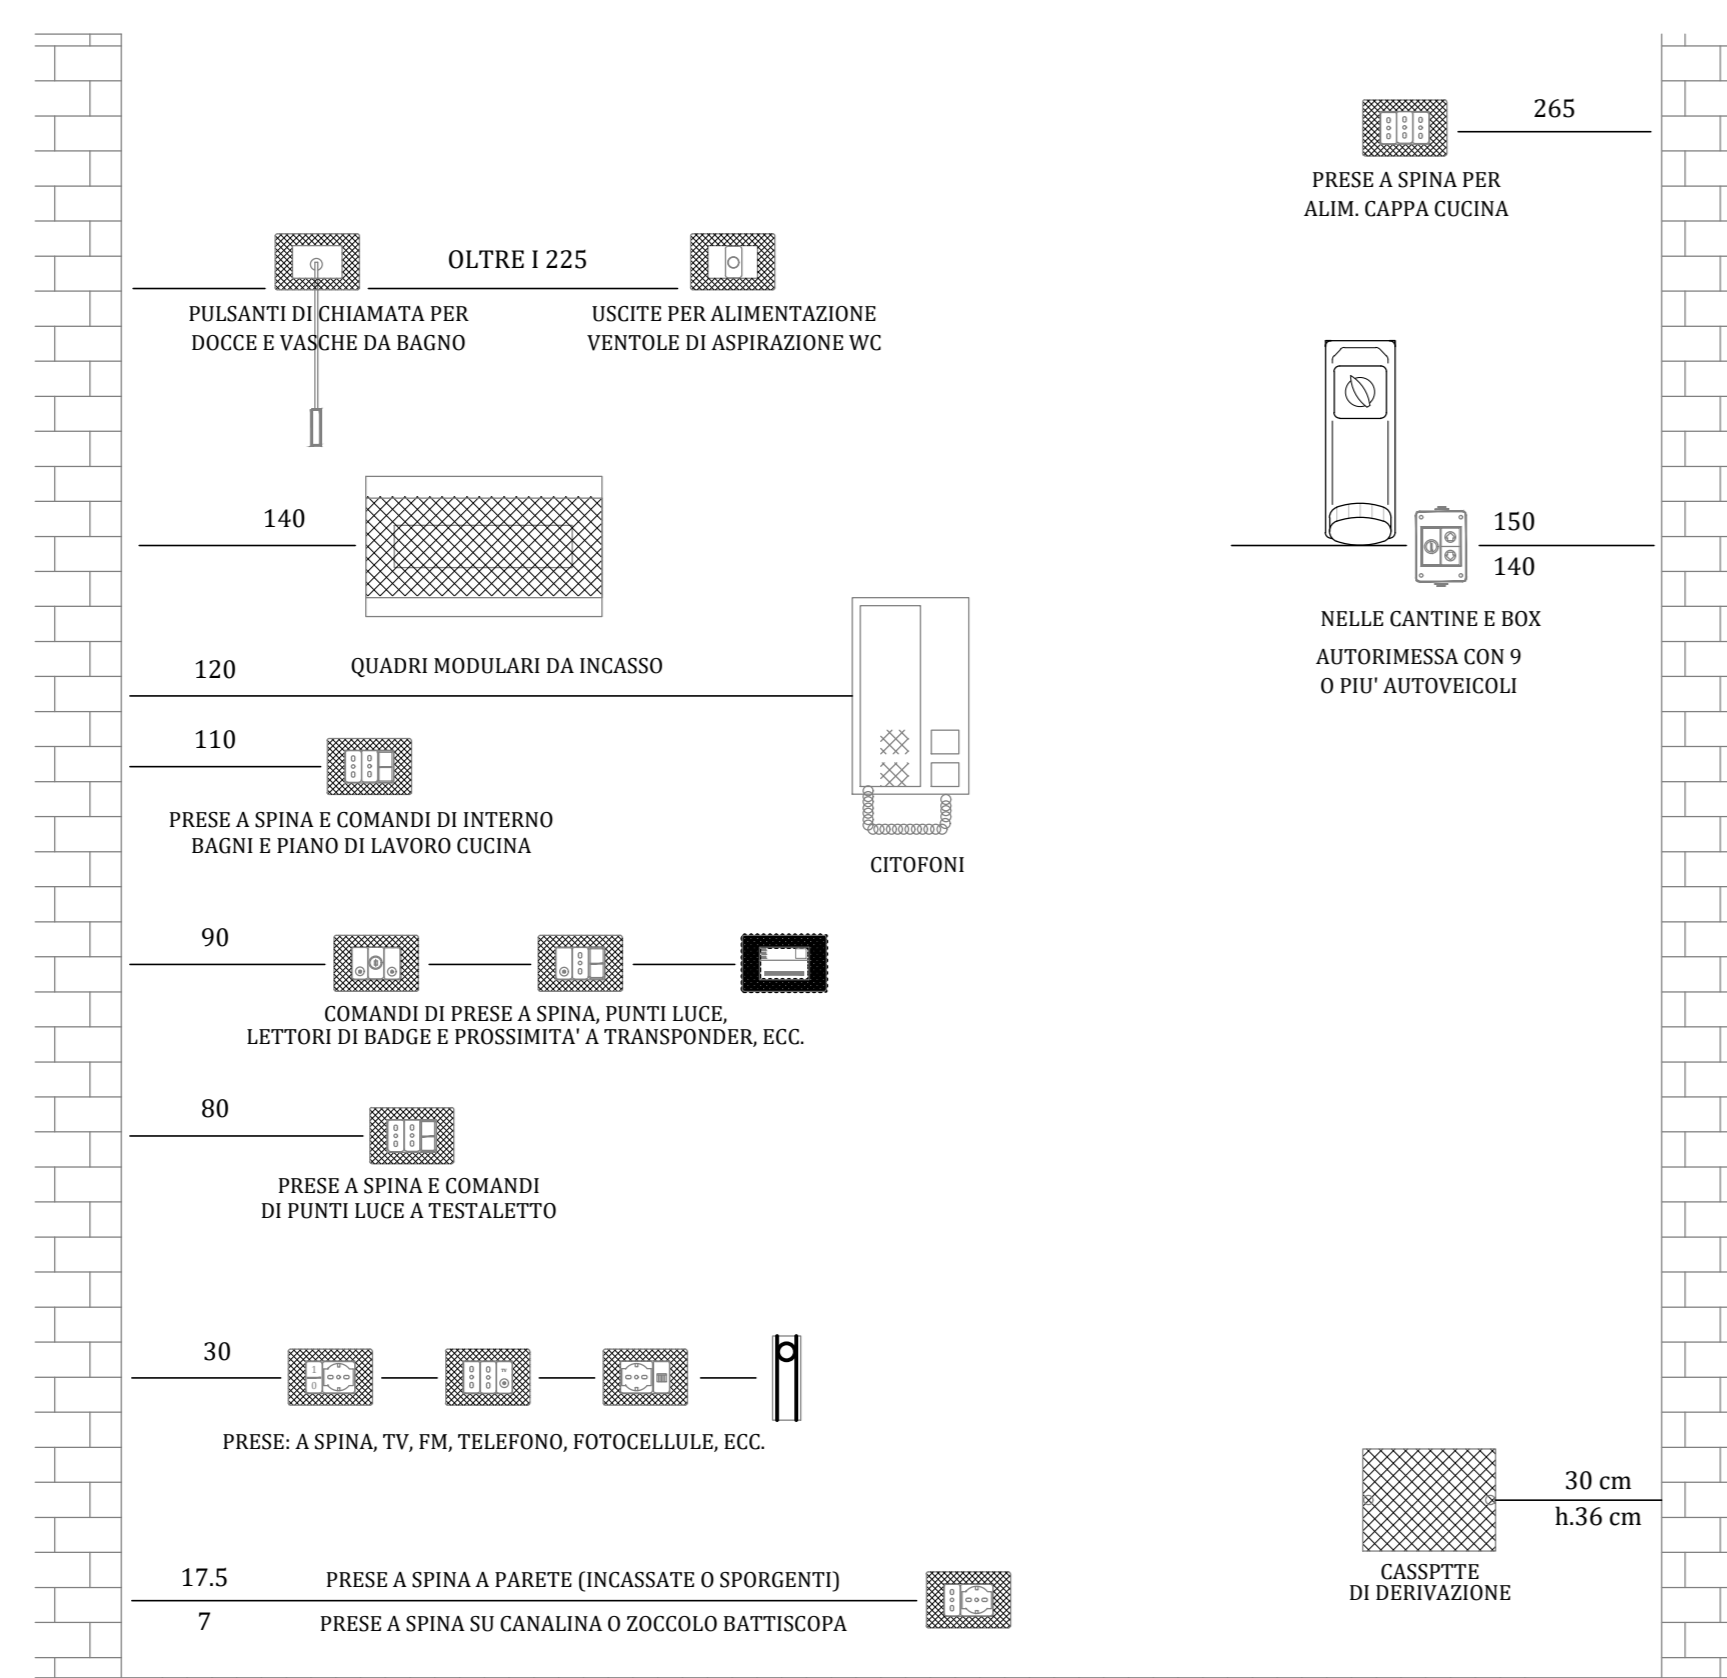

LEGENDA SIMBOLI

Simbolo	Descrizione
SCA	Server controllo accessi
	Contatto magnetico porte
LB	Lettore di badge controllo accessi
DW	Centralina varchi controllo accessi (2 o 4 varchi)
	Elettroserratura
	Pulsante sblocco porta

COMUNE DI RAVENNA

 «CONCESSIONE MEDIANTE PROJECT FINANCING DEL SERVIZIO DI ASSISTENZA PASSEGGERI E DI STAZIONE MARITTIMA NEL PORTO DI RAVENNA, NONCHÉ DELLE AREE PER LA REALIZZAZIONE E GESTIONE DELLA NUOVA STAZIONE MARITTIMA E DEGLI ALTRI BENI STRUMENTALI E/O COMPLEMENTARI ALLA PRESTAZIONE DEL SUDDETTO SERVIZIO DA REALIZZARE SULLA BANCHINA CROCIERE PORTO CORSINI (RA) E AREE DEMANIALI ADIACENTI»

PROGETTO ESECUTIVO

Team Progettisti:

Attilio G. Alfonso Femia s.r.l.
 Via Venezia 311 - 48124 Gattorna (RA) - Tel. 0542/20204
 Via Salaria 1028 - 00187 Roma - Tel. 06/4781911 - Fax 06/4781912
 88 via del Ponte Acqua - 70010 Porto San Pietro (BA) - Tel. 080/400004
 gromo@afstalfonso.com - www.afstalfonso.com

RINA CONSULTING SPA
 Via Salaria 161 - 00187 Roma - Italia
 Tel. 06/4781911
 info@rina.org - www.rina.org

Professione Professionale progettazione Ingegneria Strutturale
 Ing. Riccardo Citteri
 Professione Professionale progettazione Ingegneria Strutturale
 Ing. Roberto Paganà
 Professione Professionale Consulenza Sicurezza
 Ing. Federico Barabini

Responsabile progettazione prevenzione incendi
 AFC SA
 Ing. Antonio Costa
 Via Leon Battista Alberti, 6 - 39100 Bolzano
 Tel. 0471/232222
 www.afc.it

cod. tavola: RAV PE-H24-Impianto controllo accessi e antintrusione - Terminal piano primo 1/2 Planimetria generale
 scala: 1:100
 oggetto: Impianti Speciali Terminali
 data: 17 ottobre 2022

nome file: RAV PE-H24-Impianto controllo accessi e antintrusione - Terminal piano primo 1/2 Planimetria generale
 commessa: P0020304

rev.	data	redatto	verificato	approvato	oggetto revisione
0	17/10/2022	FM	DRA02	RINA / AO	Progetto esecutivo

L'ELABORAZIONE E LA RIPRODUZIONE DEL PRESENTE DOCUMENTO SONO RISERVATE A ROMA DI LEGGE