



PLANIMETRIA PIANO PRIMO TERMINAL 2/2

Scala 1 : 100

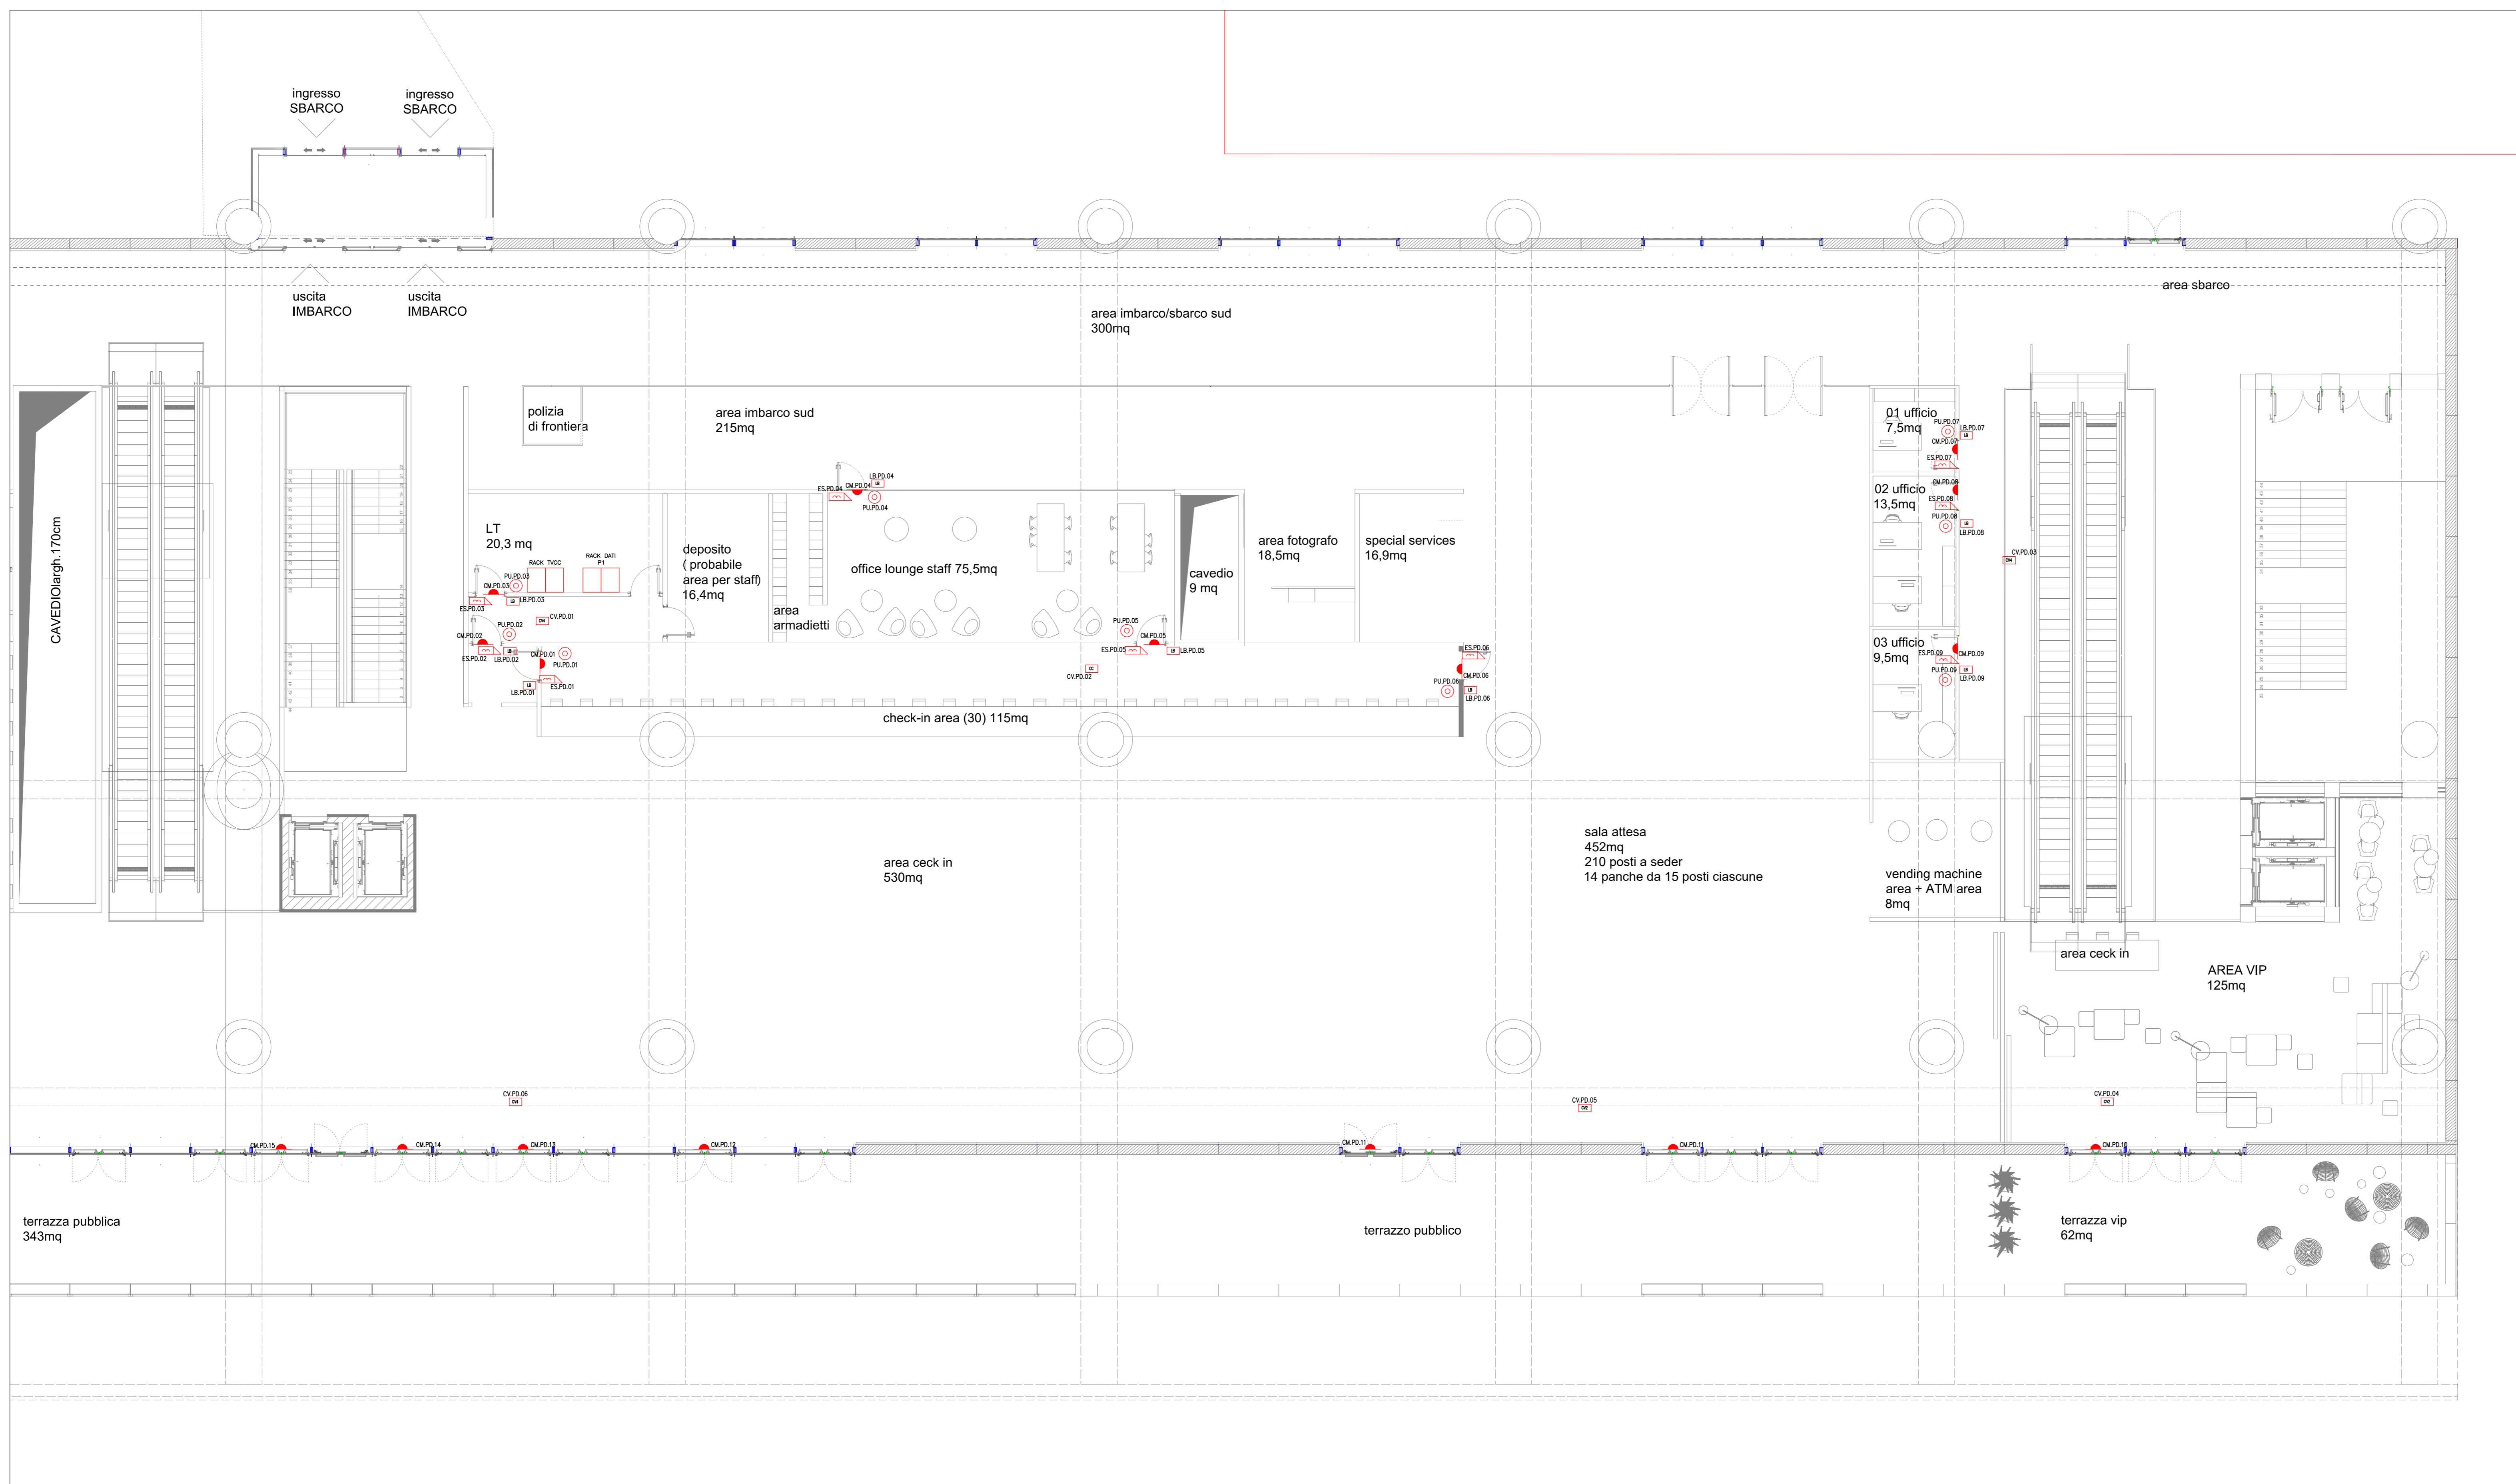

TIPICO QUOTE INSTALLATIVE

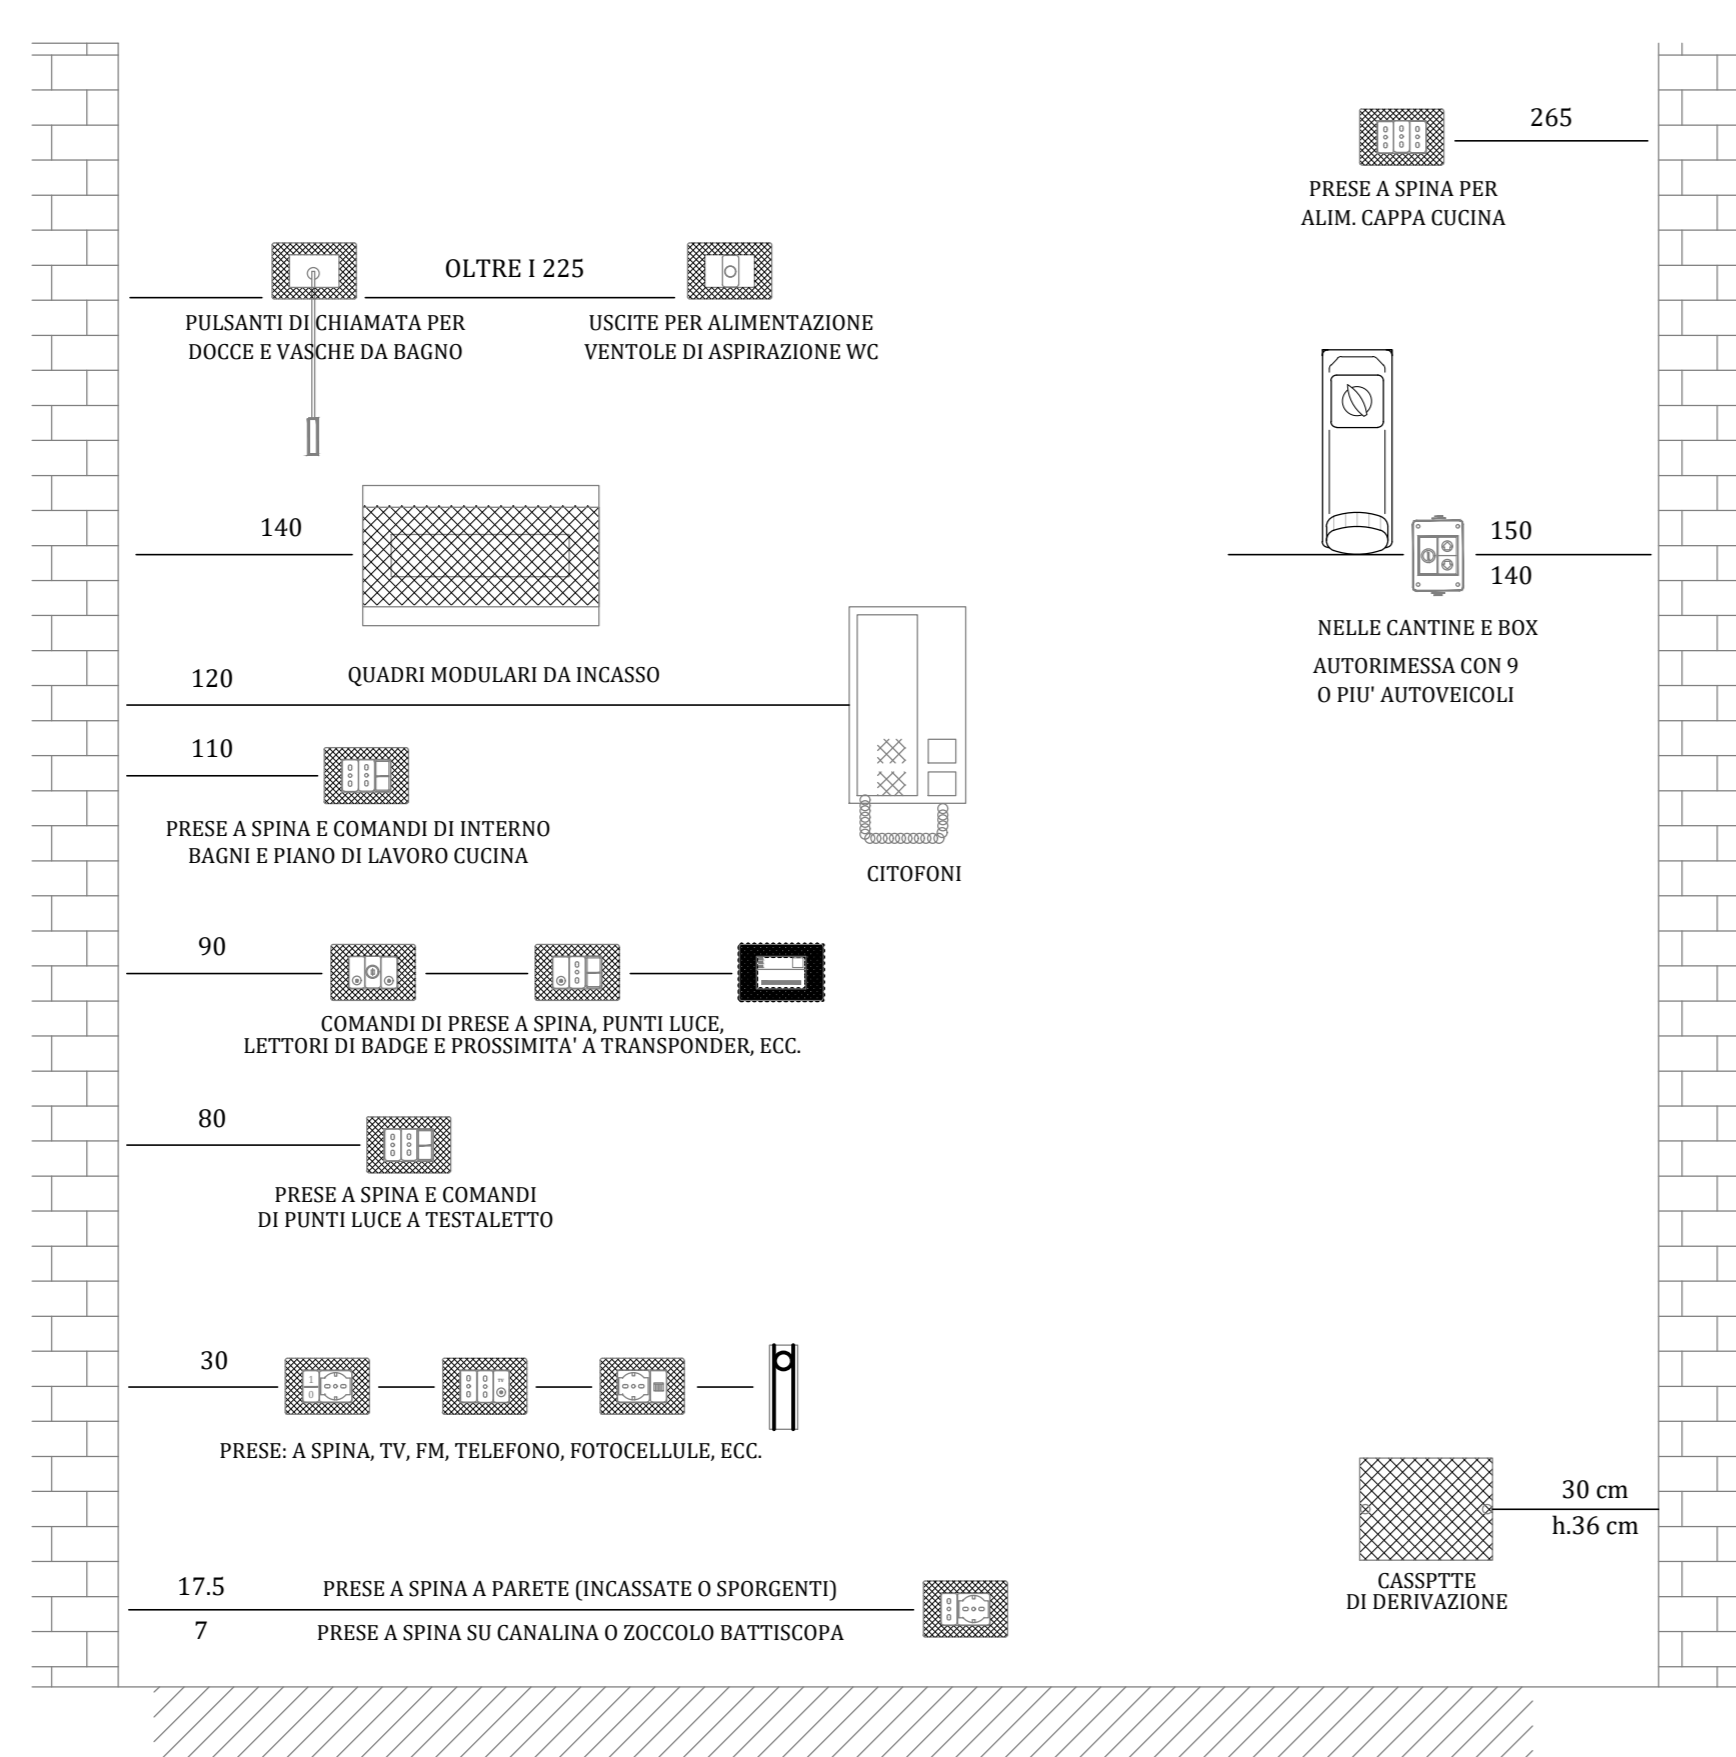

NOTA: Tutte le apparecchiature devono essere installate ad una distanza minima di 10 cm da qualsiasi serramento finito (porta e finestra) e dagli spigoli delle pareti dei locali. Le quote indicate (cm) sono riferite alle mezzette, salvo diversa indicazione, ed a questo pavimento finito.

LEGENDA SIMBOLI

Simbolo	Descrizione
SCA	Server controllo accessi
	Contatto magnetico porte
LB	Lettore di badge controllo accessi
CV	Centralina varchi controllo accessi (2 o 4 varchi)
	Elettroserratura
	Pulsante sblocco porta

COMUNE DI RAVENNA

 «CONCESSIONE MEDIANTE PROJECT FINANCING DEL SERVIZIO DI ASSISTENZA PASSEGGERI E DI STAZIONE MARITTIMA NEL PORTO DI RAVENNA, NONCHÉ DELLE AREE PER LA REALIZZAZIONE E GESTIONE DELLA NUOVA STAZIONE MARITTIMA E DEGLI ALTRI BENI STRUMENTALI E/O COMPLEMENTARI ALLA PRESTAZIONE DEL SUDDETTO SERVIZIO DA REALIZZARE SULLA BANCHINA CROCIERE PORTO CORSINI (RA) E AREE DEMANIALI ADIACENTI»

PROGETTO ESECUTIVO

 Committente:

Team Progettisti:

 Attilio G. Alfonso, Felicia F. J.

 Via Venezia 311 - 48124 Cervara MC - 0732040004

 tel. 0732/20121 - 20122 - 20123 - 20124 - 20125 - 20126 - 20127 - 20128 - 20129 - 20130 - 20131 - 20132

 88 via del ponte nuovo, 72010 Pavia MC - 0521/420004

 gpm@alfonso.com - www.alfonso.com

Professionista Responsabile progettazione Antistatica:

 ANS - ANTONIO NERI

 Professionista Responsabile progettazione Impianti Strutturali:

 Ing. Riccardo Citterio

 Professionista Responsabile progettazione Impianti Elettrotecnici:

 Ing. Roberto Pavesi

 Professionista Coordinamento Sicurezza:

 Ing. Federico Barabino

Responsabile progettazione prevenzione incendi:


 AFC - SA

 Ing. Andrea Costa

 Via Leon Battista Alberti, 6 - 39100 Bolzano

 Tel. 0471/222222

 www.alfonso.com

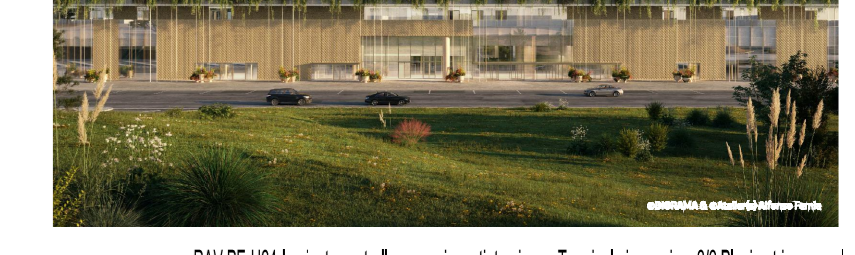

cod. tavola: RAV PE-H24-impianto controllo accessi e antintrusione - Terminal piano primo 2/2 Planimetria generale

 scala: 1:100

 oggetto: Impianti Speciali Terminali

 data: 17 ottobre 2022

 appalto: RAV PE-H24-impianto controllo accessi e antintrusione

 file: Terminal piano primo 2/2 Planimetria generale

 commessa: PO020304

rev.	data	redatto	verificato	approvato	oggetto revisione
0	17/10/2022	FM	DRA02	RNA / AO	Progetto esecutivo

L'ELABORAZIONE E L'APPROVAZIONE DEL PRESENTE DOCUMENTO SONO REGolate A NORMA DI LEGGE