



PLANIMETRIA PIANO TERRA TERMINAL 1/2

Scala 1 : 100

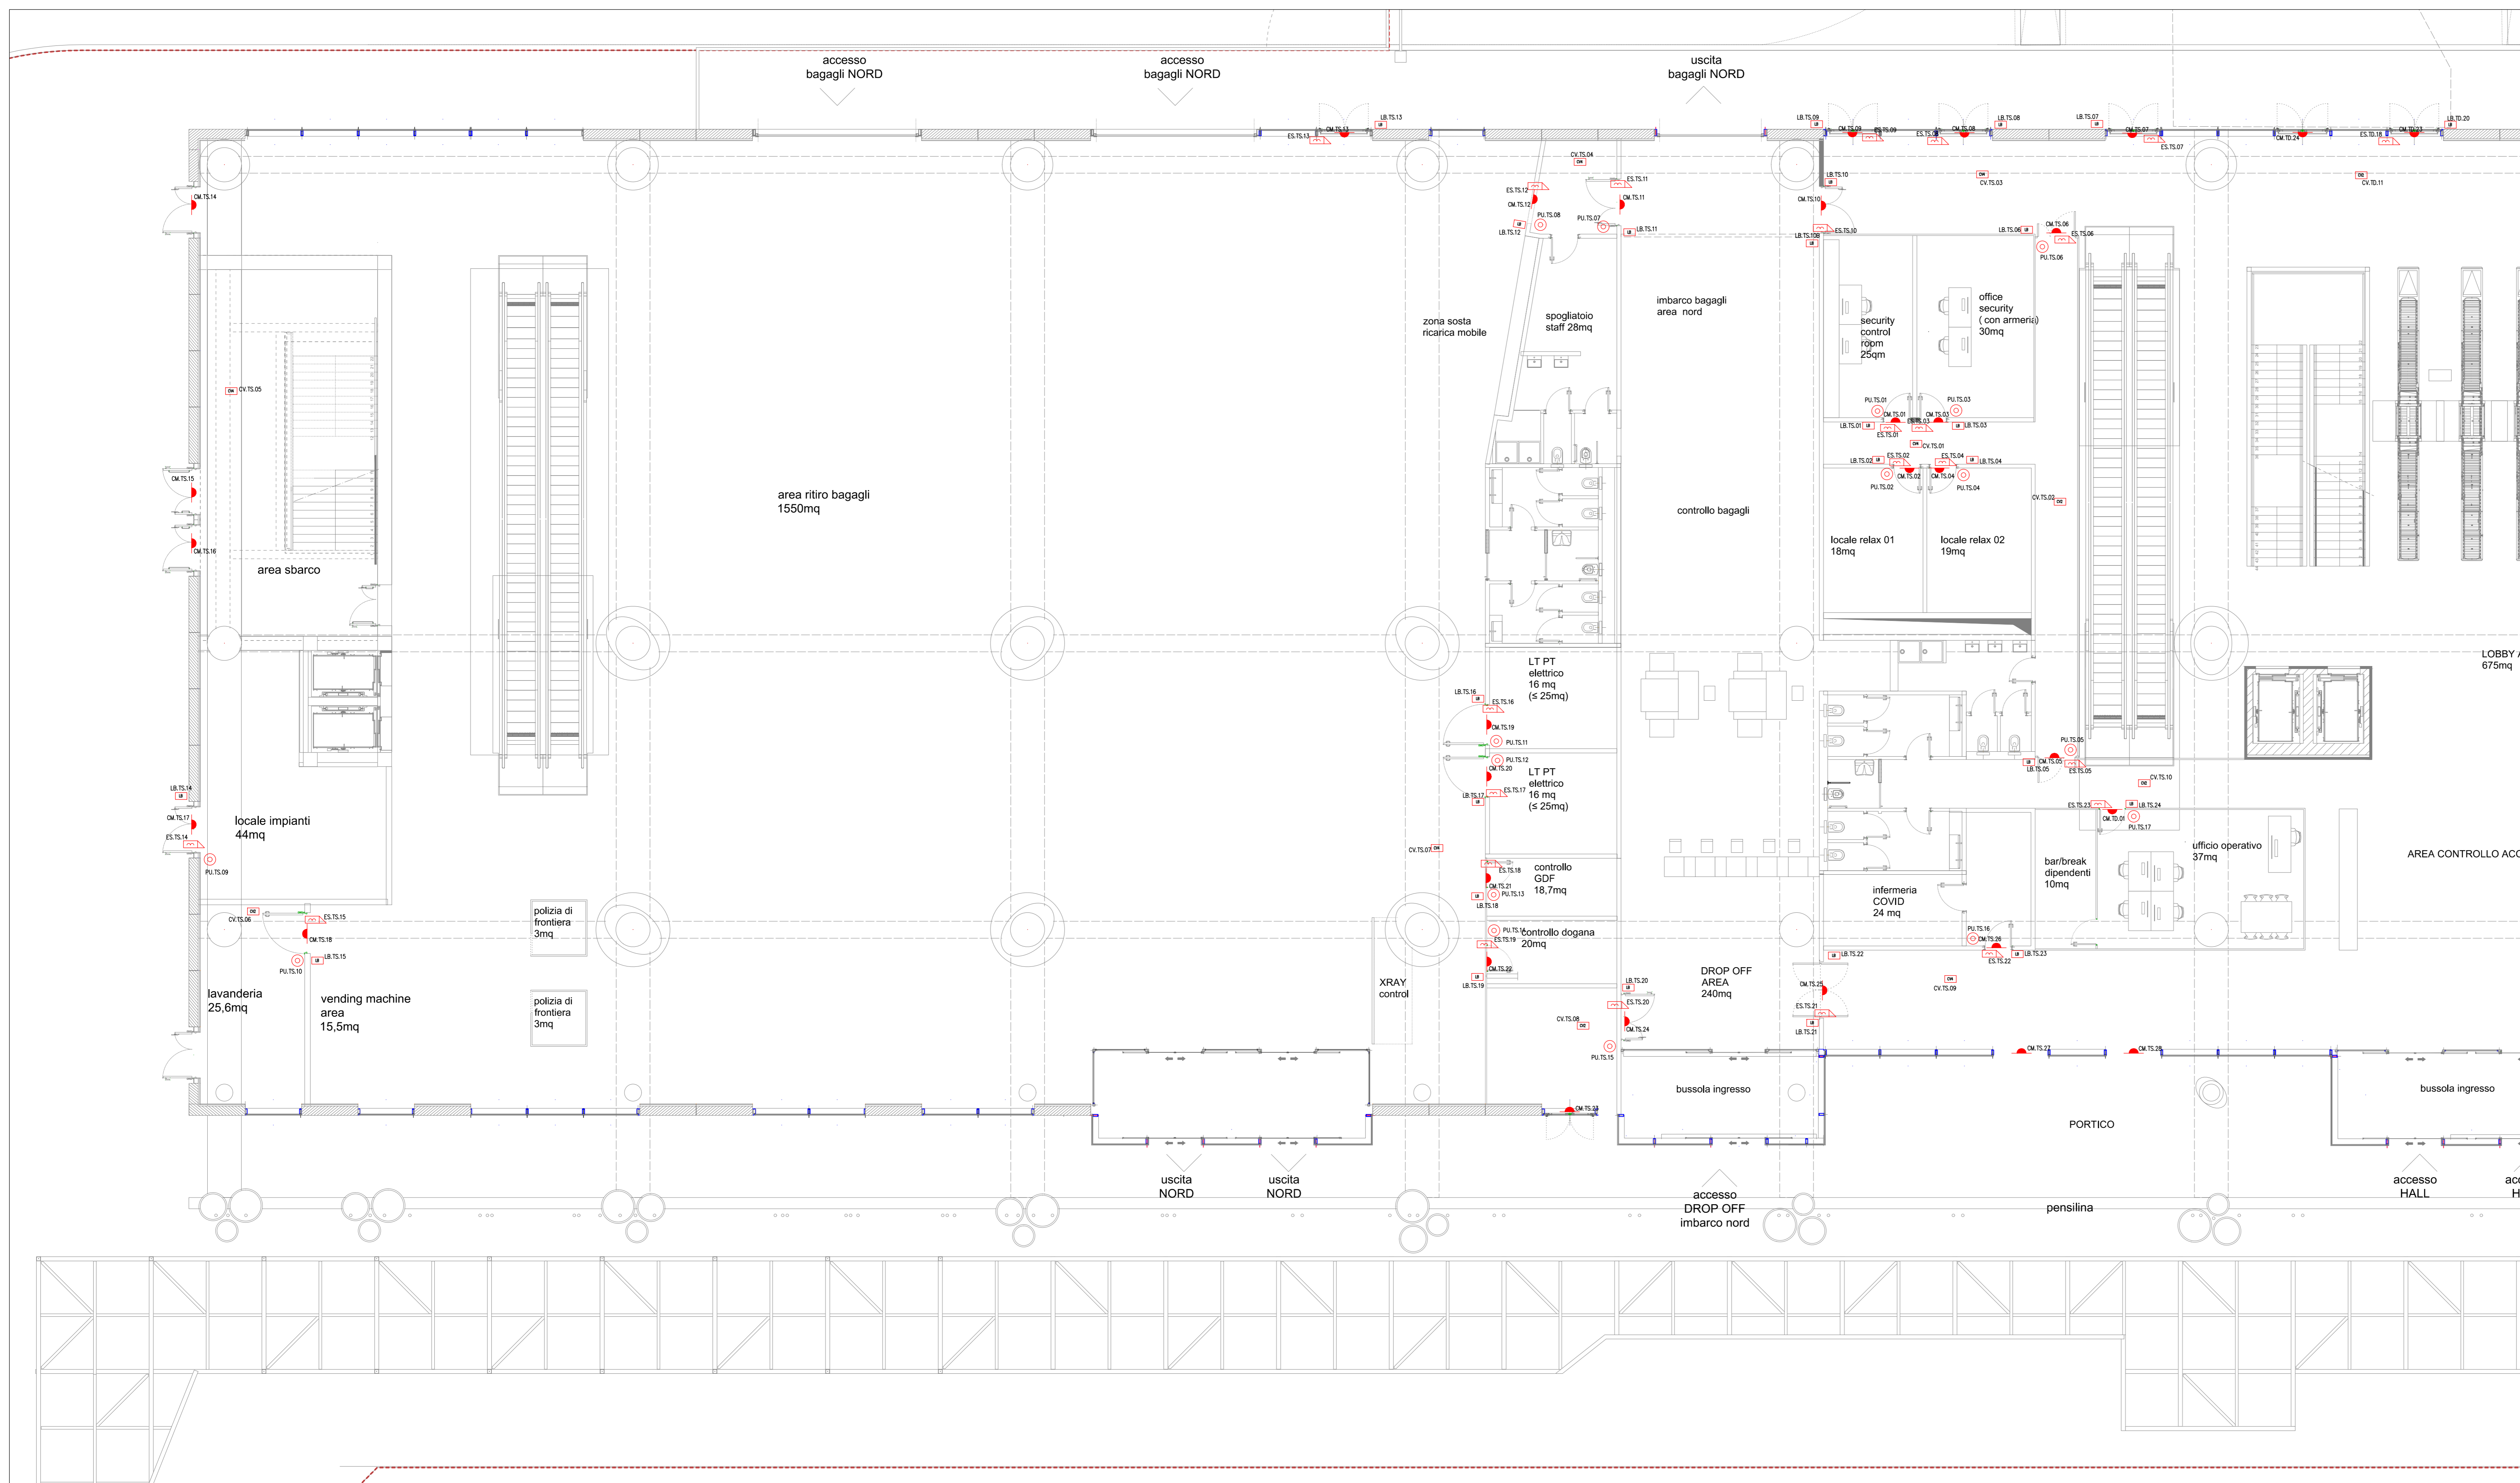

TIPICO QUOTE INSTALLATIVE

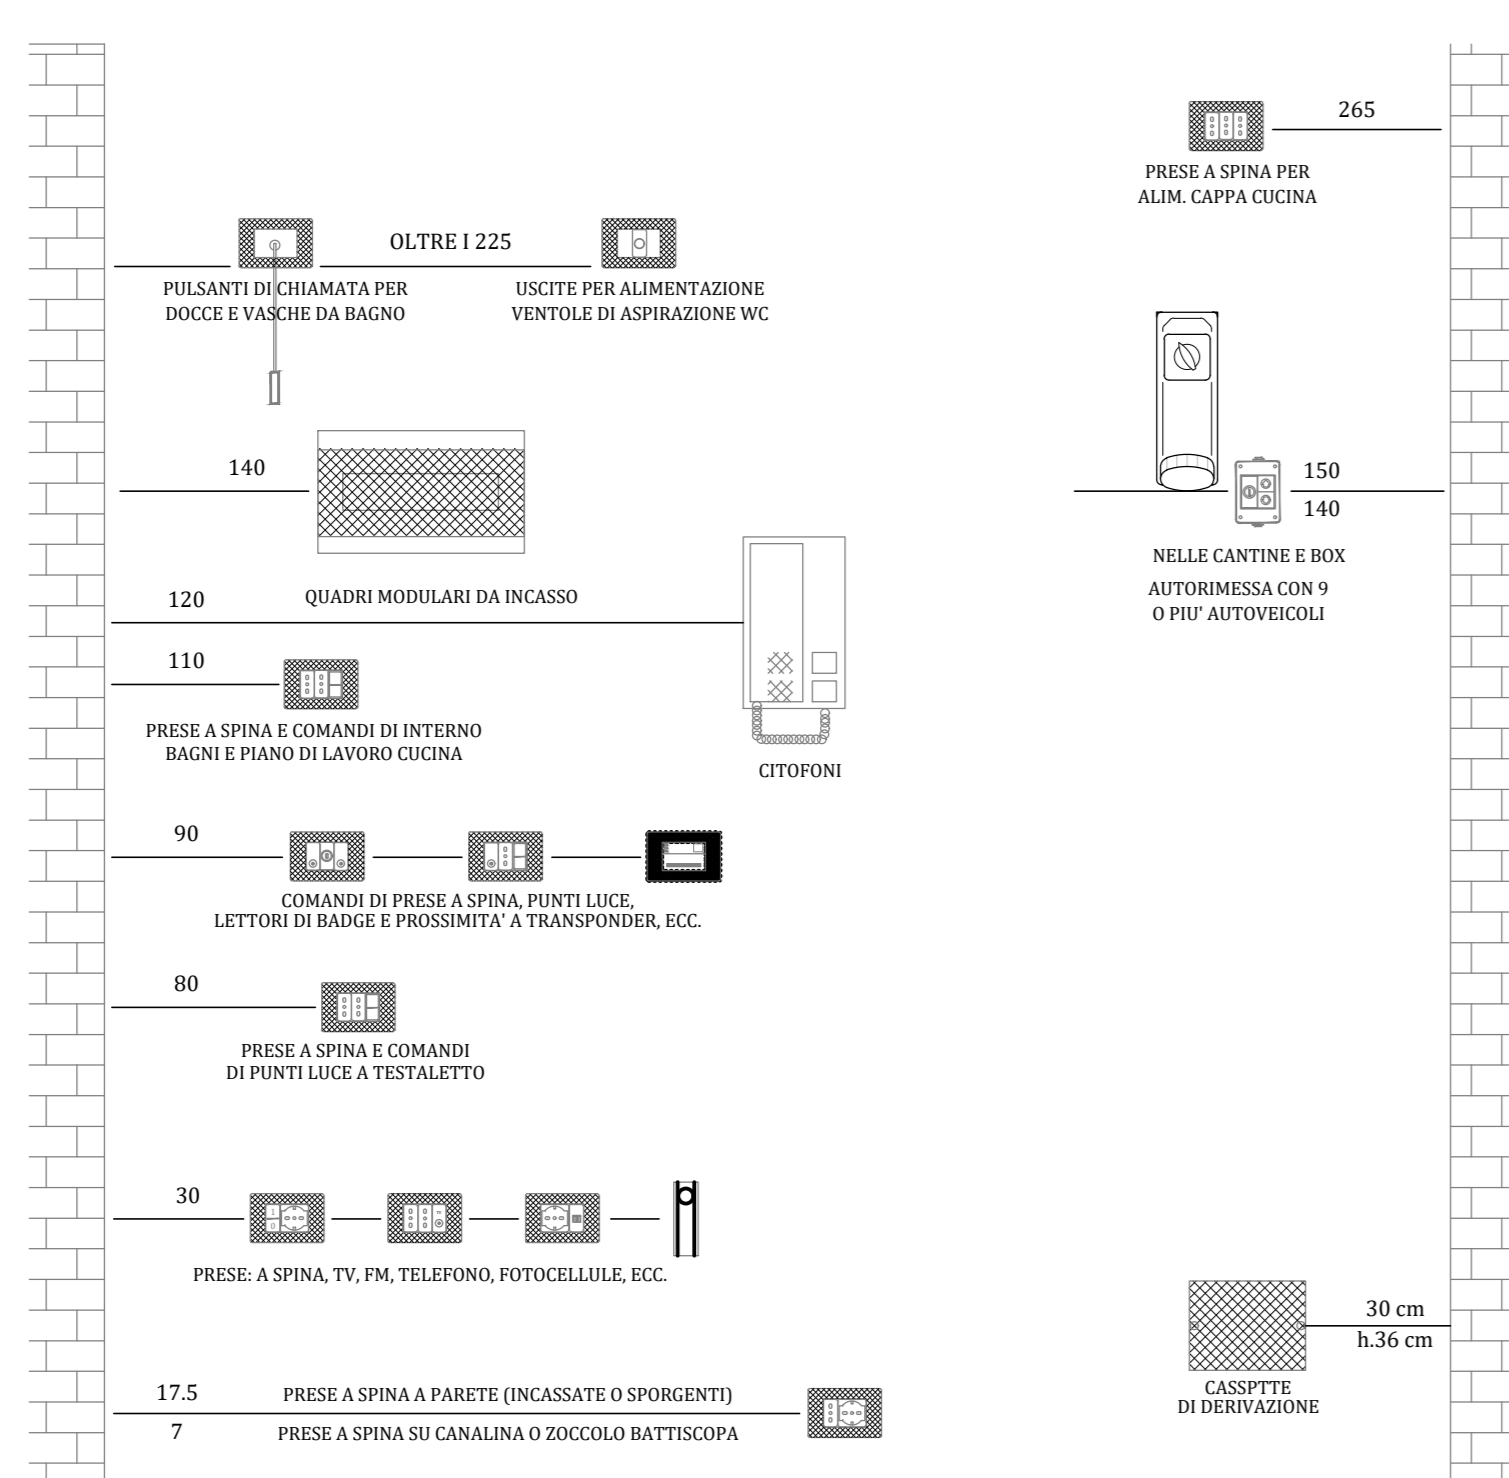

LEGENDA SIMBOLI

Simbolo	Descrizione
	Server controllo accessi
	Contatto magnetico porte
	Lettore di badge controllo accessi
	Centralina varchi controllo accessi (2 o 4 varchi)
	Elettroserratura
	Pulsante sblocco porta

COMUNE DI RAVENNA

 «CONCESSIONE MEDIANTE PROJECT FINANCING DEL SERVIZIO DI ASSISTENZA PASSEGGERI E DI STAZIONE MARITTIMA NEL PORTO DI RAVENNA, NONCHÉ DELLE AREE PER LA REALIZZAZIONE E GESTIONE DELLA NUOVA STAZIONE MARITTIMA E DEGLI ALTRI BENI STRUMENTALI E/O COMPLEMENTARI ALLA PRESTAZIONE DEL SUDDETTO SERVIZIO DA REALIZZARE SULLA BANCHINA CROCIERE PORTO CORSINI (RA) E AREE DEMANIALI ADIACENTI»

PROGETTO ESECUTIVO

 Committente

Team Progettisti

 Attilio L. Alfonso Famia s.r.l.

 Via Venezia 311 - 48124 Gallara (RA) - Tel. 05450055 - Fax 054520204

 Via Salaria 102/10 - 00198 Roma (RM) - Tel. 064781911 - Fax 064781912

 55 via dei Leontini Acute - 70010 Porto (OT) - Tel. 0814200084

 info@attalfonia.com - www.attalfonia.com

 Professionista Responsabile progettazione Architettonica

 Arch. Roberto Paganò

 ROMA CONSULTING SPA

 Via Salaria 102/10 - 00198 Roma (RM) - Tel. 064781911

 info@rcs.it - www.rcs.it

 Professionista Responsabile progettazione Impiantistica Strutturale

 Ing. Roberto Paganò

 Via Salaria 102/10 - 00198 Roma (RM) - Tel. 064781911

 info@rcs.it - www.rcs.it

 Professionista Responsabile progettazione Impiantistica Elettrica

 Ing. Roberto Paganò

 Via Salaria 102/10 - 00198 Roma (RM) - Tel. 064781911

 info@rcs.it - www.rcs.it

 Professionista Responsabile progettazione Impiantistica Sanitaria

 Ing. Roberto Paganò

 Via Salaria 102/10 - 00198 Roma (RM) - Tel. 064781911

 info@rcs.it - www.rcs.it

Responsabile progettazione prevenzione incendi

 AFC SA

 Ing. Antonio Costa

 Via Leon Battista Alberti, 6 - 20148 Milano

 Tel. 02 5822 42828

 www.afc.it



costi tavola

 RAV PE-H24-impianto controllo accessi e antintrusione-Terminal piano terra 1/2 Planimetria generale

 scala

 1:100

 oggetto

 Impianti Speciali Terminali

 data

 17 ottobre 2022

 nome

 RAV PE-H24-impianto controllo accessi e antintrusione

 file

 -Terminal piano terra 1/2 Planimetria generale

 commessa

 P0020304

 rev. data redatto verificato approvato oggetto revisione

 0 17/10/2022 FM DRA02 RRA / AO Progetto esecutivo

L'ELABORAZIONE E L'APPROVAZIONE DEL PRESENTE DOCUMENTO SONO REPERITE A CARICO DI EGGE