


# PLANIMETRIA PIANO TERRA TERMINAL 1/2


Scala 1 : 100

## LEGENDA SIMBOLI


Simbolo	Descrizione
QEP1x	Quadro elettrico Piano Terra n° x
QEP1.x	Quadro elettrico Piano Primo n° x
QECI	Quadro elettrico Centrale Idrica
QEPV	Quadro elettrico fotovoltaico sezione A.C.
SBx	String Box fotovoltaico n° x sezione D.C.
INVERTER	Inverter fotovoltaico 100kW
SDC	Soccorritore illuminazione d'emergenza
UPS	UPS sezione continuità
RACK TVCC	Rack TVCC
RACK DATI	Rack Dati
QEPBB	Quadro elettrico generale PBB
QEPBBx	Quadro elettrico generale PBBx
QEMx	Quadro elettrico magazzino x
QESC	Quadro elettrico sbarra carraia
QEOSx/Dx	Quadro elettrico garitta sinistra/destra
SCA	Server controllo accessi
CR	Centrale rivelazione incendi
EVAC	Centrale EVAC
QEUx	Quadro elettrico ufficio x
☐	Attuatore a relè comando luci KNX
☐	Pulsantiera con attuatori a relè comando luci KNX zone comuni
☐	Sensore di presenza comando luce tipo KNX
☐	Interruttore unipolare comando luce tradizionale
☐	Deviatore comando luce tradizionale

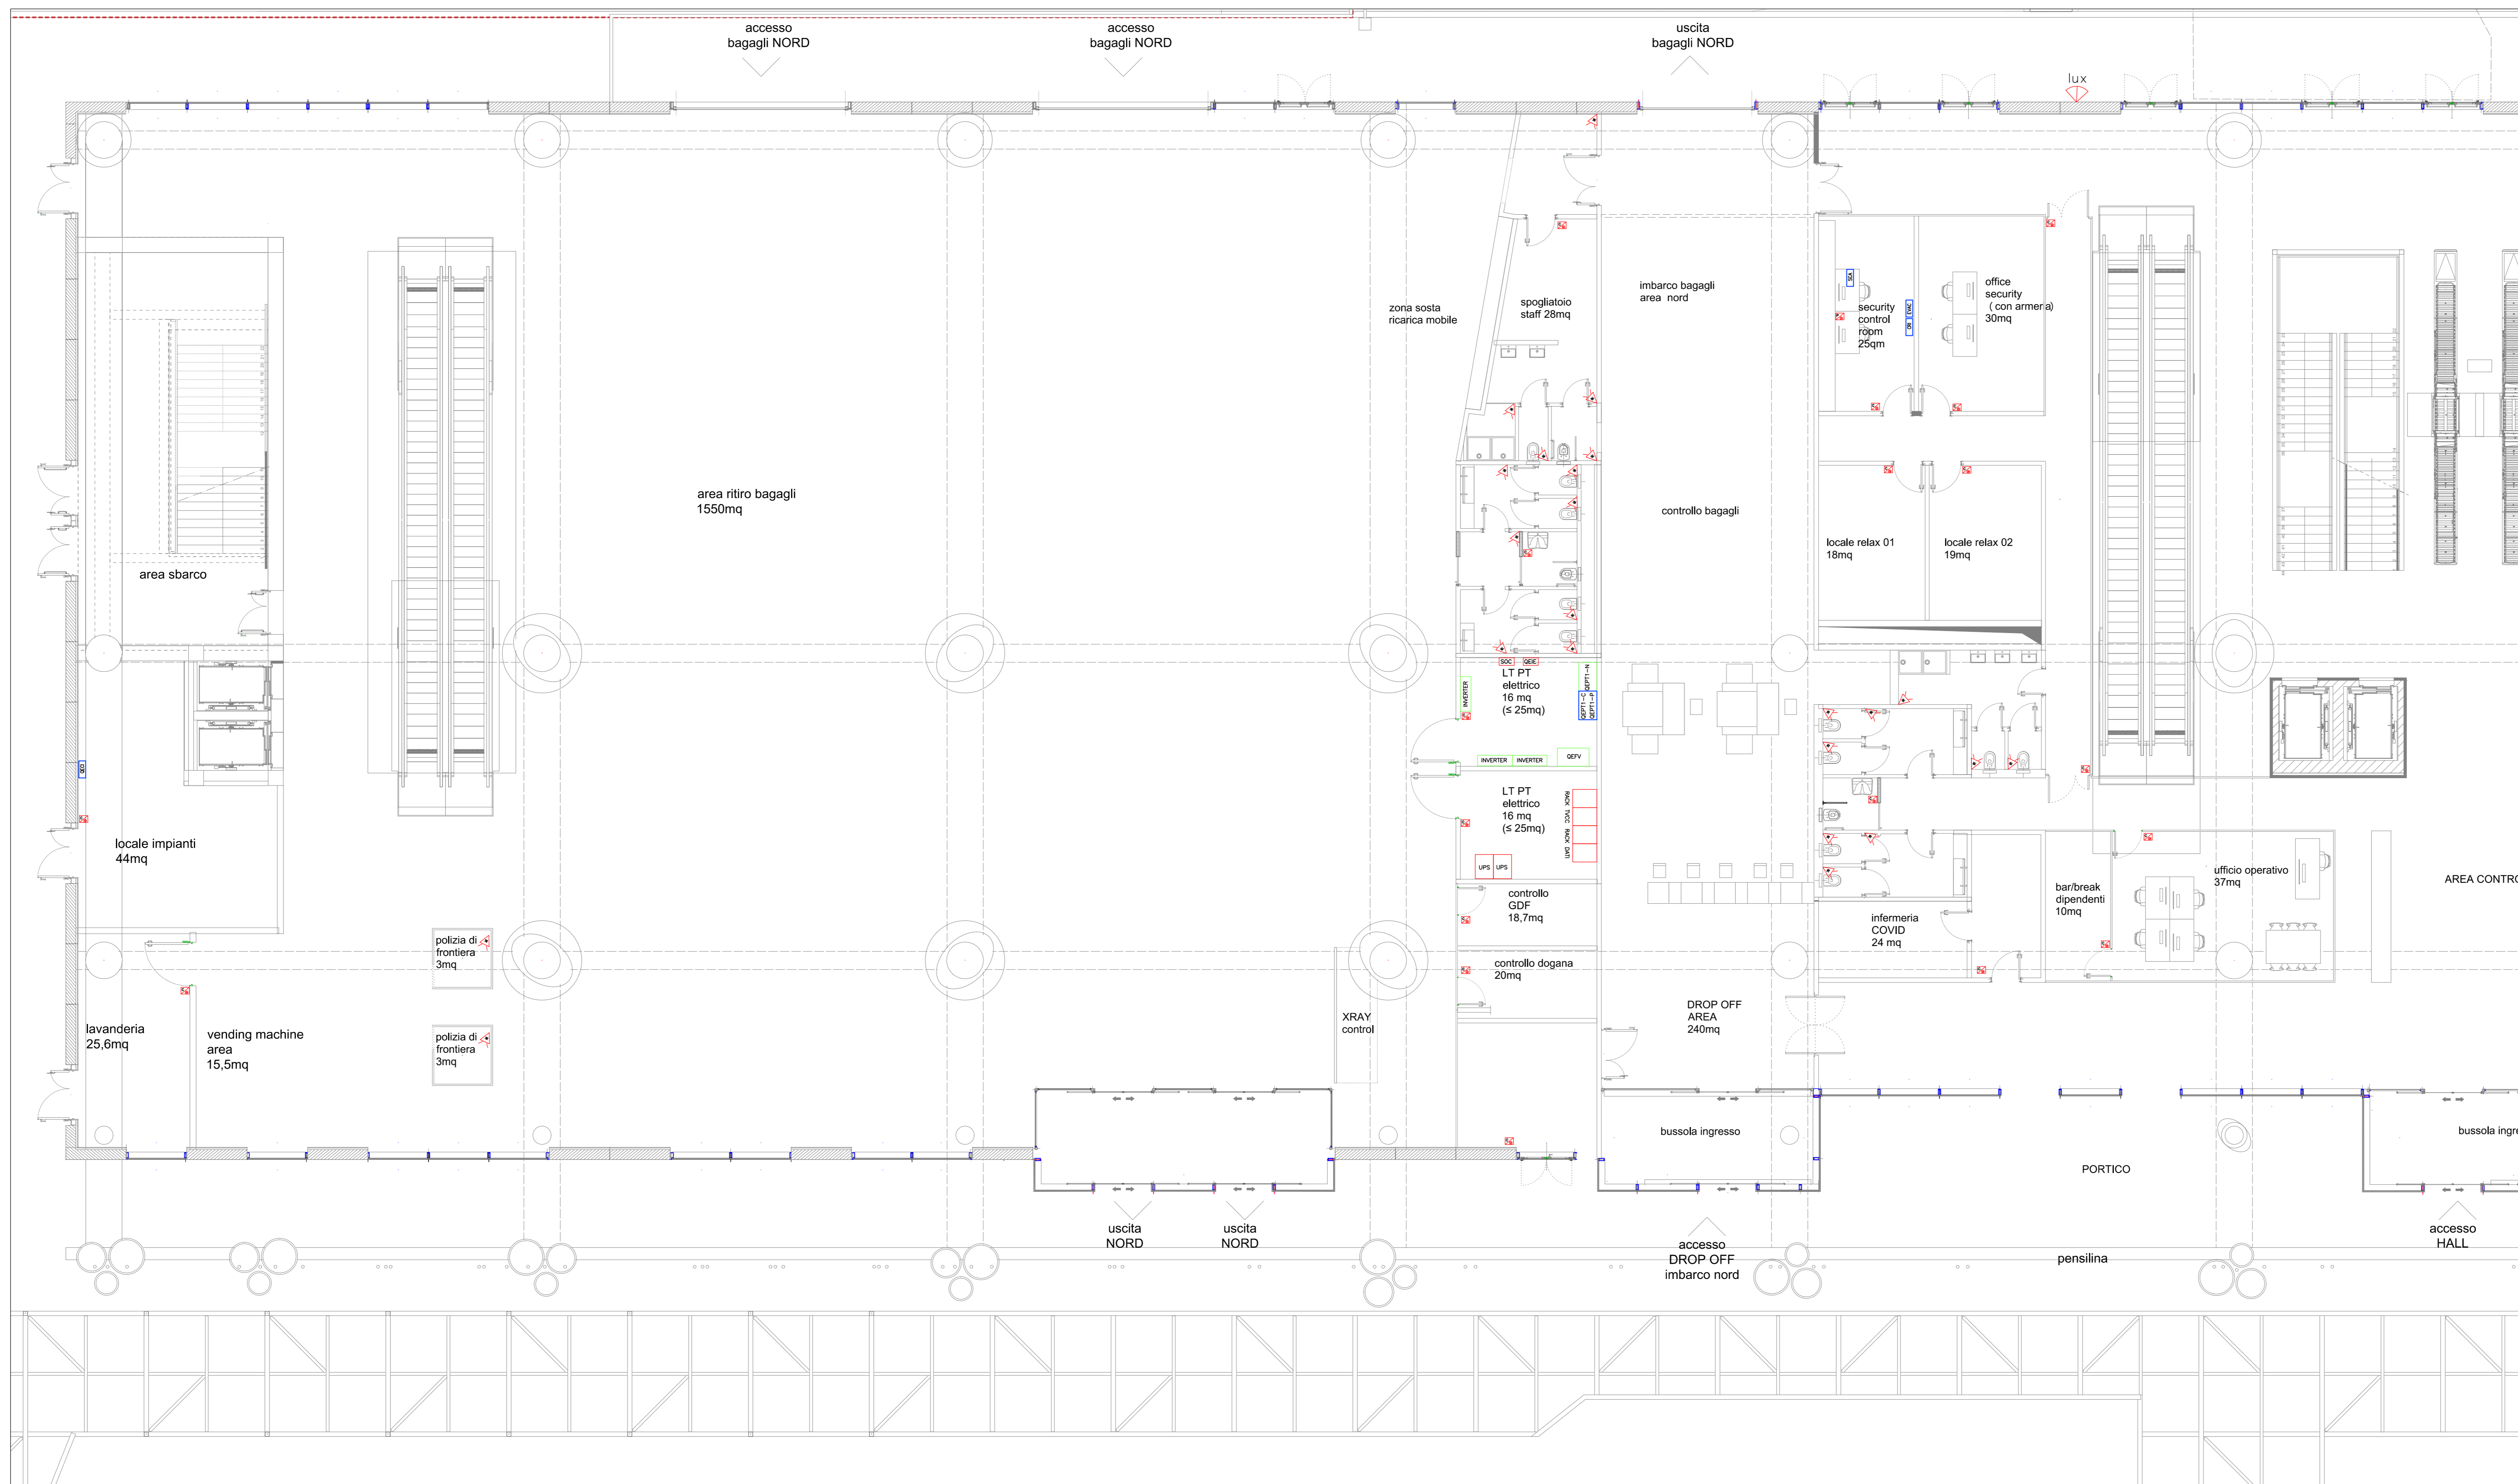

## TIPICO QUOTE INSTALLATIVE

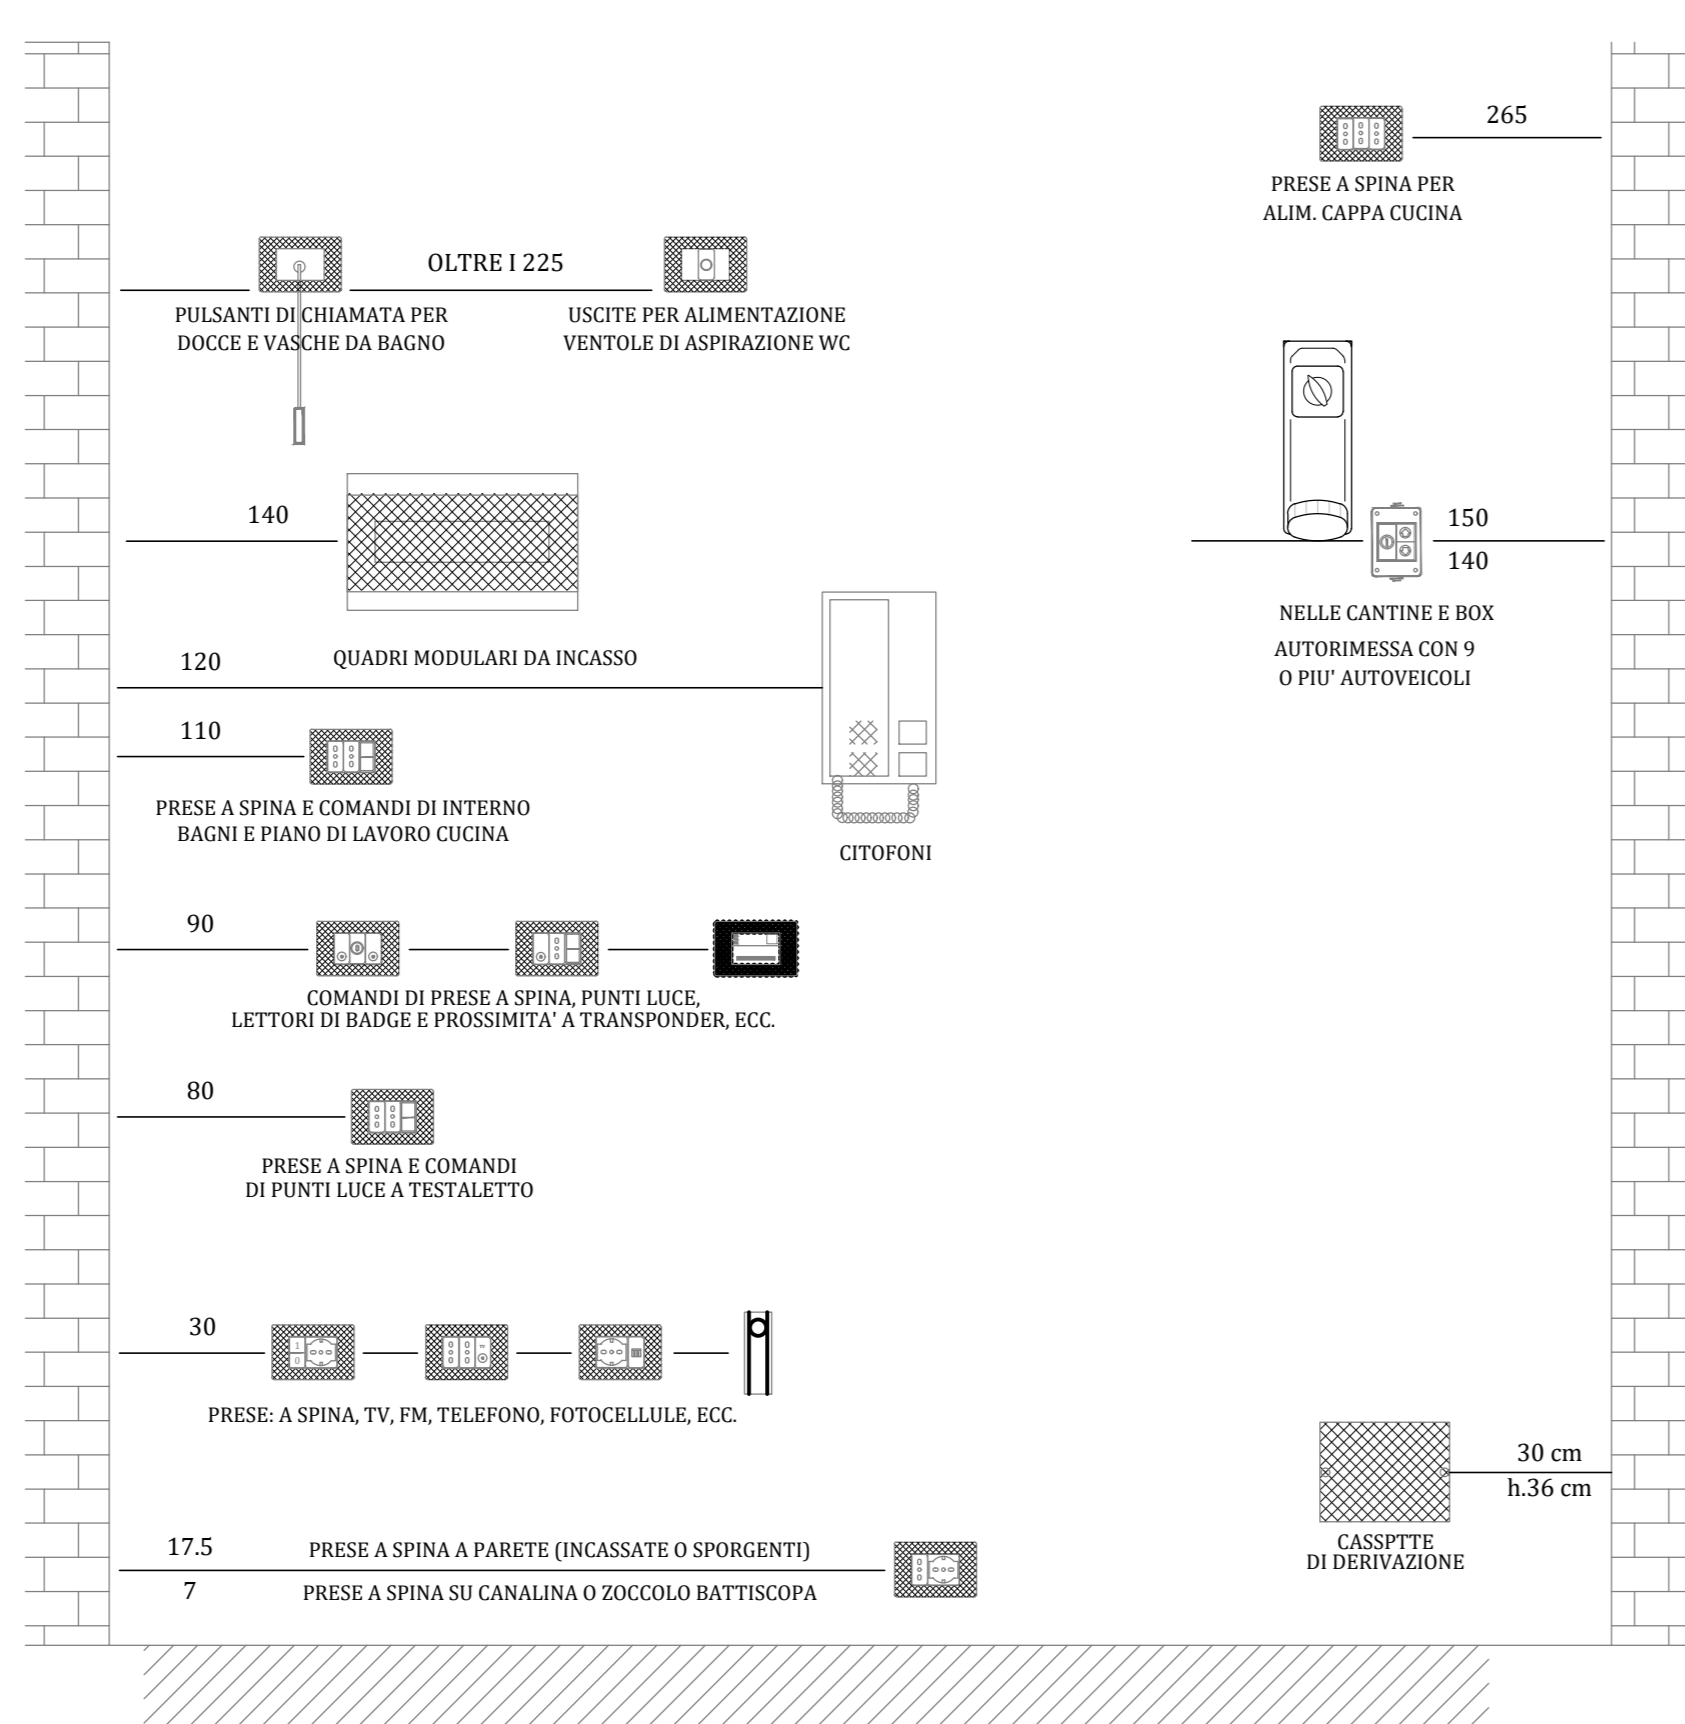

## ZONE DI RISPETTO BAGNI

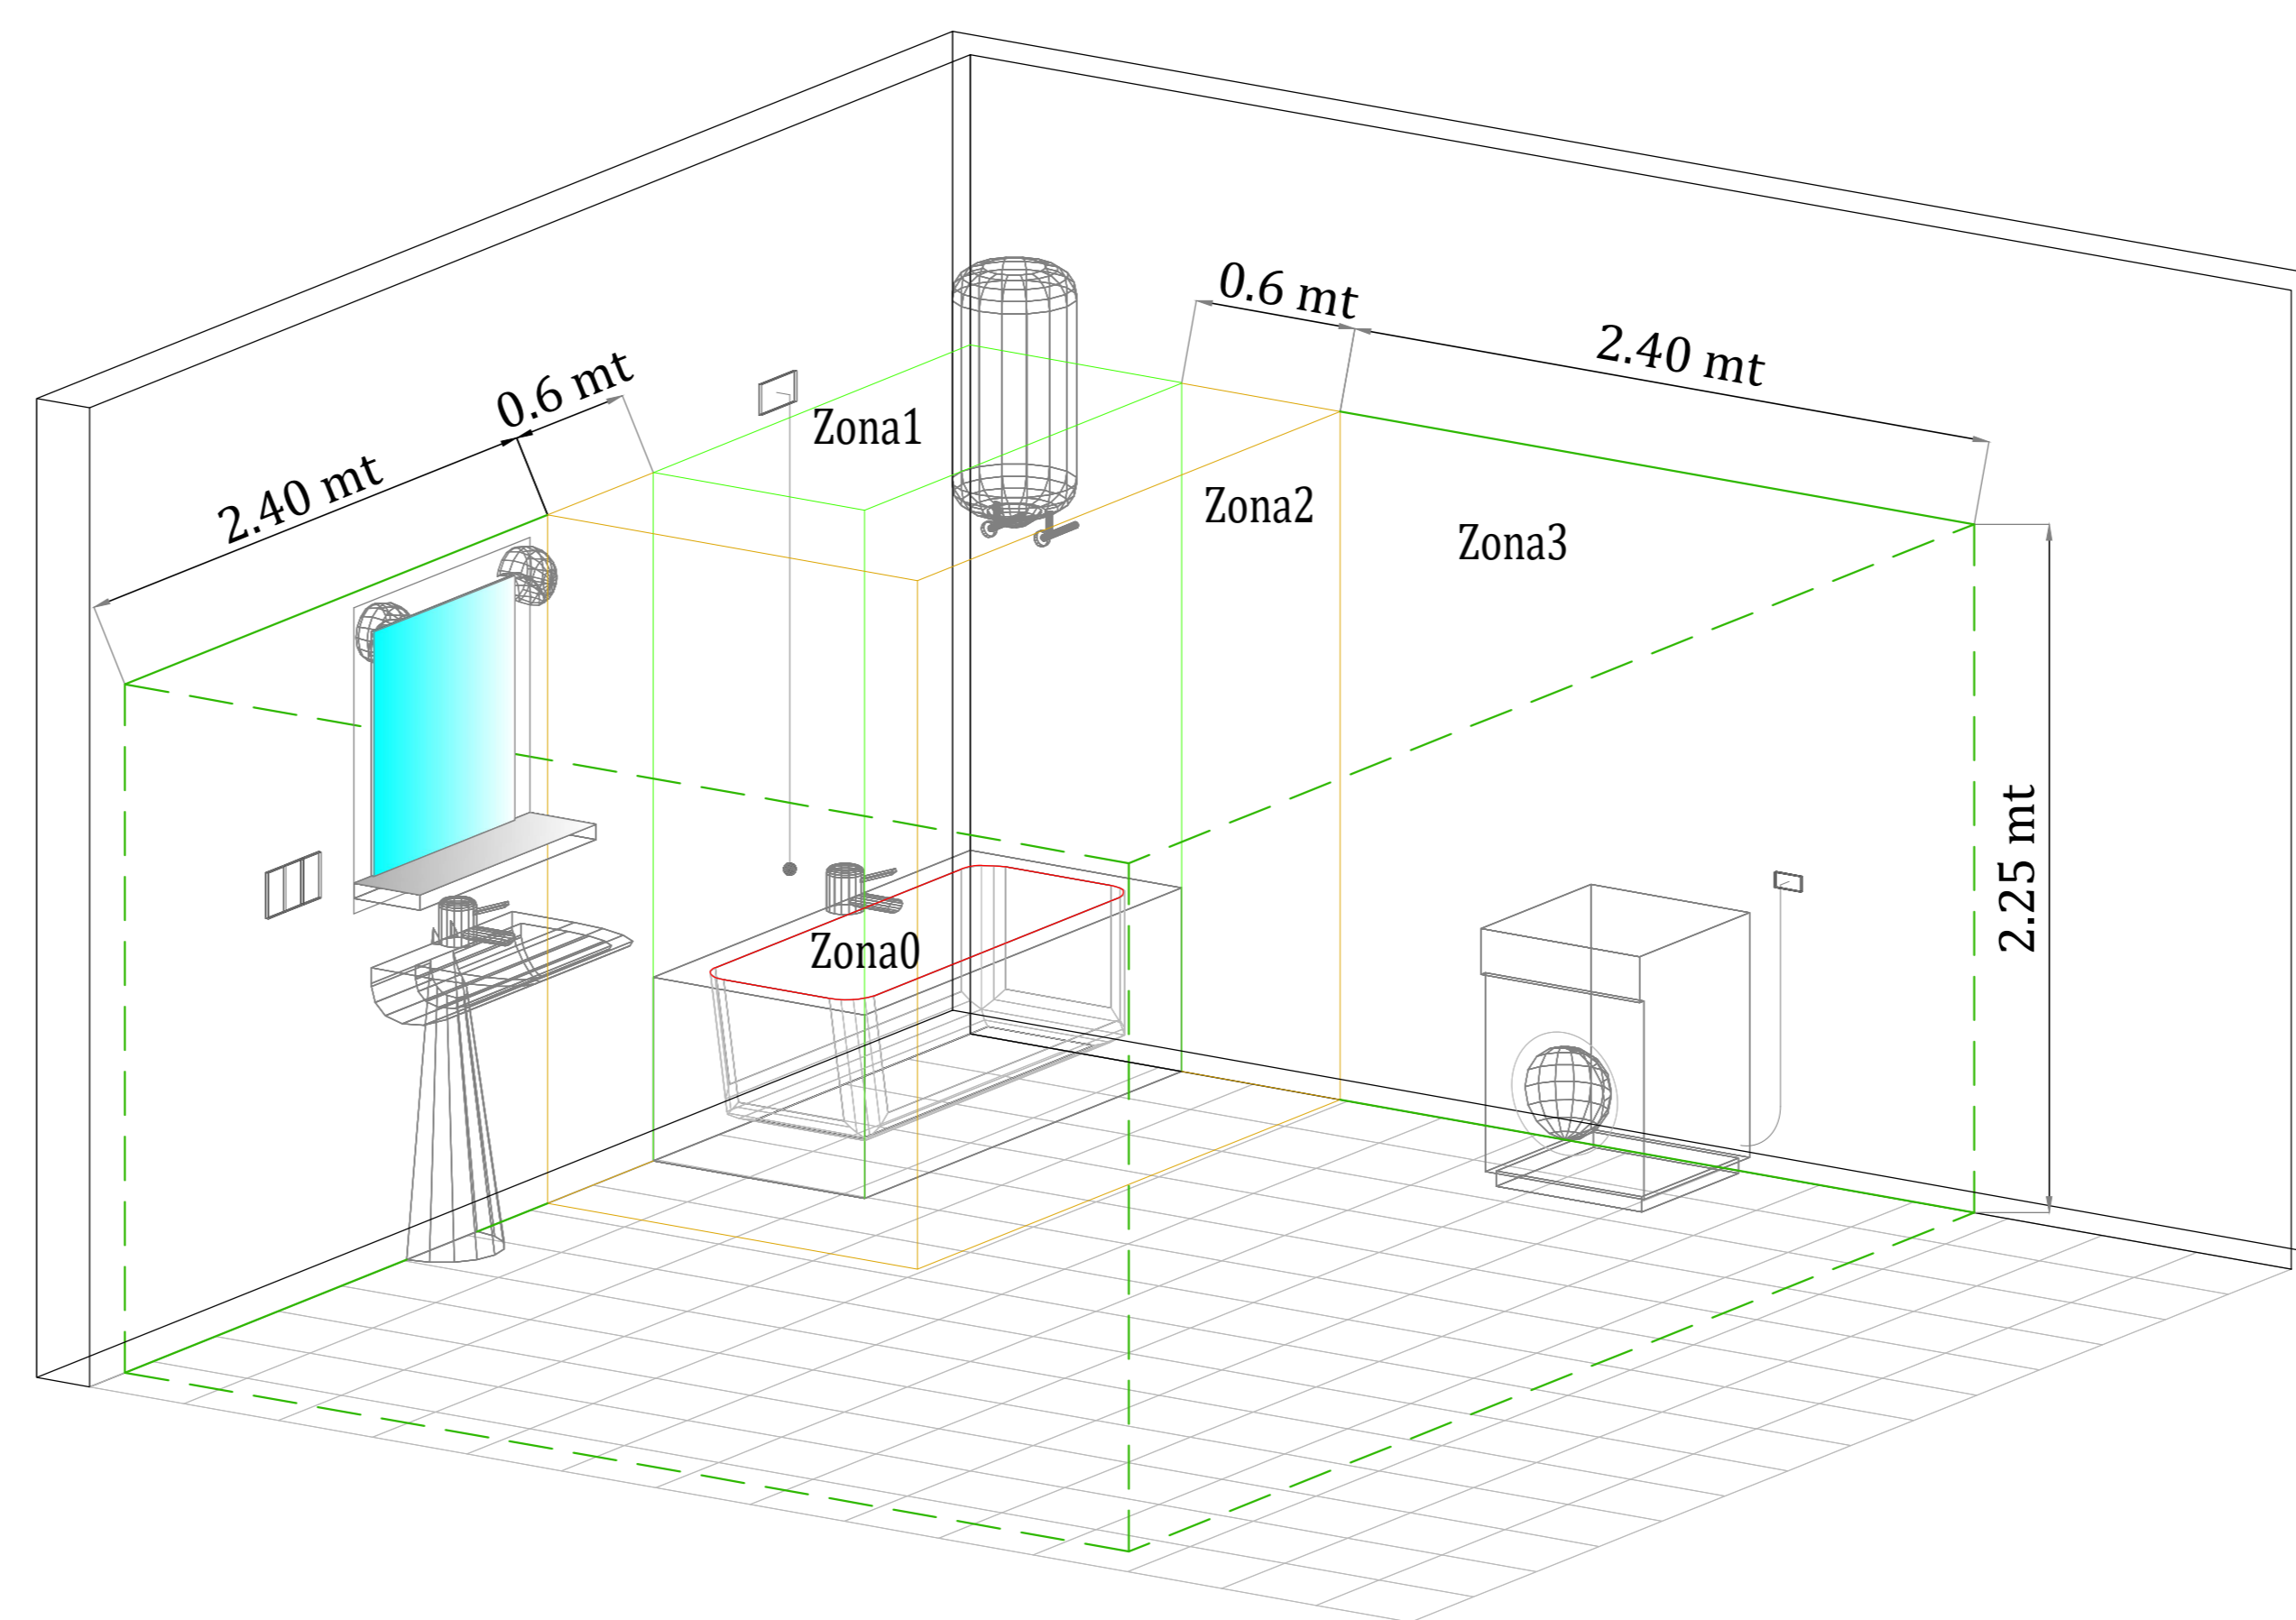

**COMUNE DI RAVENNA**  
 «CONCESSIONE MEDIANTE PROJECT FINANCING DEL SERVIZIO DI ASSISTENZA PASSEGGERI E DI STAZIONE MARITTIMA NEL PORTO DI RAVENNA, NONCHÉ DELLE AREE PER LA REALIZZAZIONE E GESTIONE DELLA NUOVA STAZIONE MARITTIMA E DEGLI ALTRI BENI STRUMENTALI E/O COMPLEMENTARI ALLA PRESTAZIONE DEL SUDDETTO SERVIZIO DA REALIZZARE SULLA BANCHINA CROCIERE PORTO CORSINI (RA) E AREE DEMANIALI ADIACENTI»

**PROGETTO ESECUTIVO**

Team Progettisti:  
**RCCP**  
 Attilio (S. Alfonso) Famia s.r.l.  
 via Salaria 311 - 00142 Genova tel. 010.540000 fax 010.5120004  
 via Salaria 327B - 00138 Roma tel. 06.4971971 fax 06.4941195/2  
 88 via del Ponte Acqua - 70010 Porto San Paolo (BA) tel. 080.4200004  
 gennaro@attiliofamia.com www.attiliofamia.com

Responsabile progettazione prevenzione incendi:  
 AFC Srl  
 Ing. Andrea Conca  
 Via Leon Battista Alberti, 6 - 39100 Bolzano  
 Tel. 0471.502222  
 www.afc.it

cod. tavola	RAV PE-H24-Impianto Illuminazione - Terminal piano terra 1/2 Planimetria generale				
scala	1:100				
oggetto	Impianti Elettrici Terminal				
data	17 ottobre 2022				
nome file	RAV PE-H24-Impianto Illuminazione - Terminal piano terra 1/2 Planimetria generale				
commessa	PO020304				
rev.	data	redatto	verificato	approvato	oggetto revisione
0	17/10/2022	FM	DRA02	RNA / AO	Progetto esecutivo

L'UTILIZZAZIONE E LA RIPRODUZIONE DEL PRESENTE DOCUMENTO SONO RISERVATE A NORMA DI LEGGE