

SCHEMA A BLOCCHI GENERALE


LEGENDA SIMBOLI

Simbolo	Descrizione
	Linee in cavo UTP 4 coppie CAT 6A
	Linee in F.O. mono/multi-modale 6 core
	Linee in F.O. monomodale di fornitura esterna

PIANO COPERTURA

PIANO PRIMO

PIANO TERRA

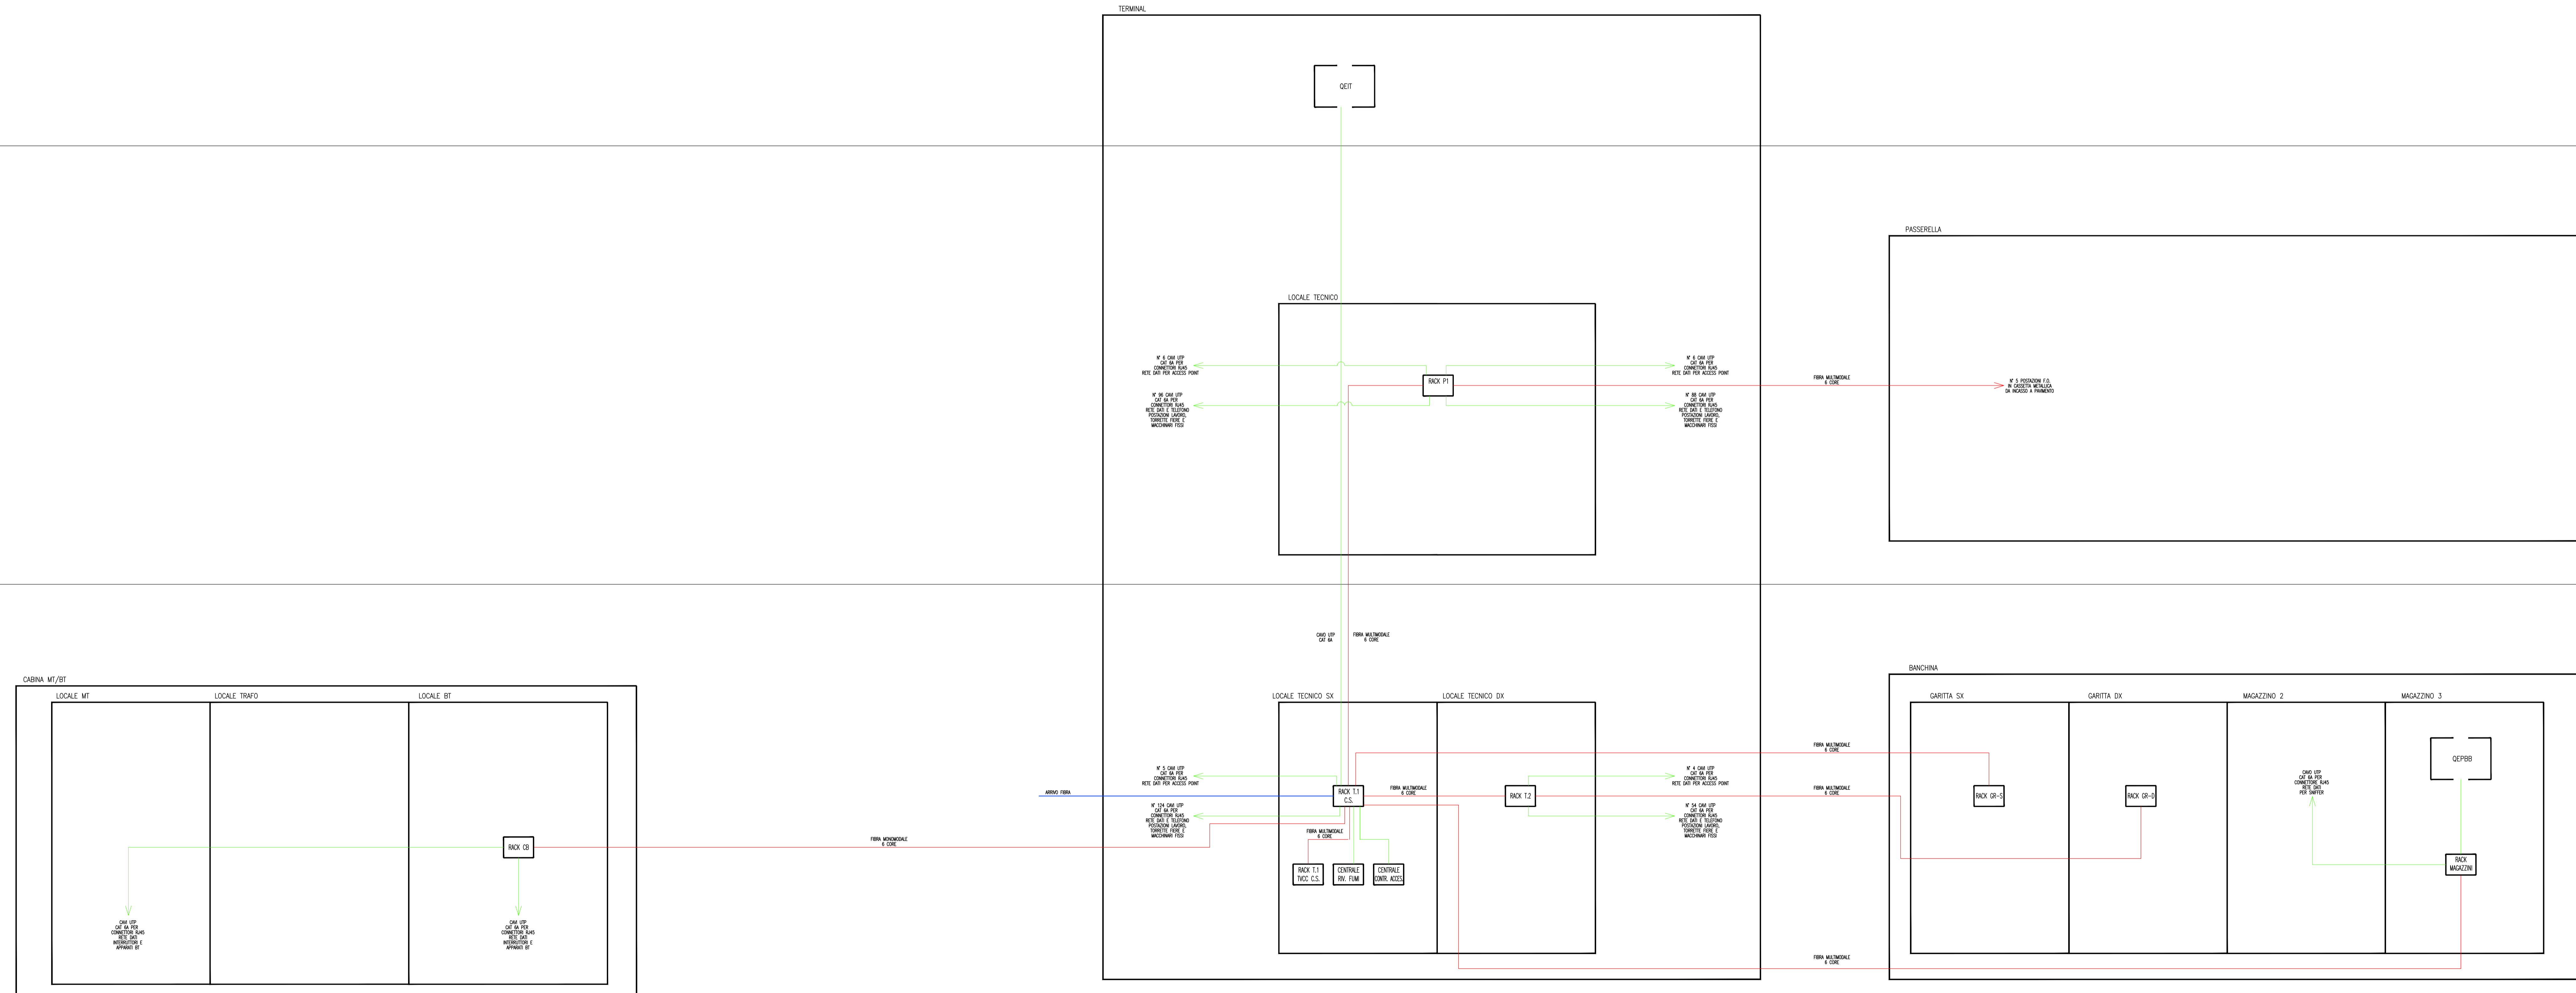

COMUNE DI RAVENNA
 «CONCESSIONE MEDIANTE PROJECT FINANCING DEL SERVIZIO DI ASSISTENZA PASSEGGERI E DI STAZIONE MARITTIMA NEL PORTO DI RAVENNA NONCHÉ DELLE AREE PER LA REALIZZAZIONE E GESTIONE DELLA NUOVA STAZIONE MARITTIMA E DEGLI ALTRI BENI STRUMENTALI E/O COMPLEMENTARI ALLA PRESTAZIONE DEL SUDDETTO SERVIZIO DA REALIZZARE SULLA BANCHINA CROCIERE PORTO CORSINI (RA) E AREE DEMANIALI ADAGENTI»

PROGETTO ESECUTIVO

Committente
 Team Progettisti

RCCP
 Atalier(s) Alfonso Ferrini s.r.l.
 via Marconi 11, 48100 Ravenna tel. 0545 360000 fax 0545 370004
 via Cavallotti 10/18, 20137 Milano tel. 02 54018700 fax 02 54115112
 02 via del cortile 10/18, 20137 Milano tel. 02 54018700 fax 02 54115112
 genova@atalier.com www.atalier.com

RINA CONSULTING SPA
 via cavotti 6, 16129 Genova - Italia
 tel. 010 519 5194
 info@rina.org www.rina.org

Professionista Responsabile progettazione Impianti Strutturali
 Ing. Alessandro Citterio
 Genitori:
 Geo. Roberto Pagnone
 Resp. Impianti Costruzione Sicurezza
 Ing. Federico Baravero

Responsabile progettazione prevenzione incendi
 APC/Car.
 Ing. Antonio Corbi
 Via Lario 10/18, 20137 Milano
 Tel. fax 02 54018700
 antonio.corbi@atalier.it
 www.atalier.it



cod. tavola	RAV-PE-H24-impianto rete dati e telefono - Schema a blocchi
scala	---
oggetto	Impianti Speciali Terminal
data	17 ottobre 2022
nome file	RAV-PE-H24-impianto rete dati e telefono - Schema a blocchi
commissa	P0020304
rev.	data redatto verificato approvato oggetto revisione
0	17/10/2022 FM DRAG2 RINA / AO Progetto esecutivo