



PLANIMETRIA PIANO PRIMO TERMINAL 1/2

Scala 1 : 100

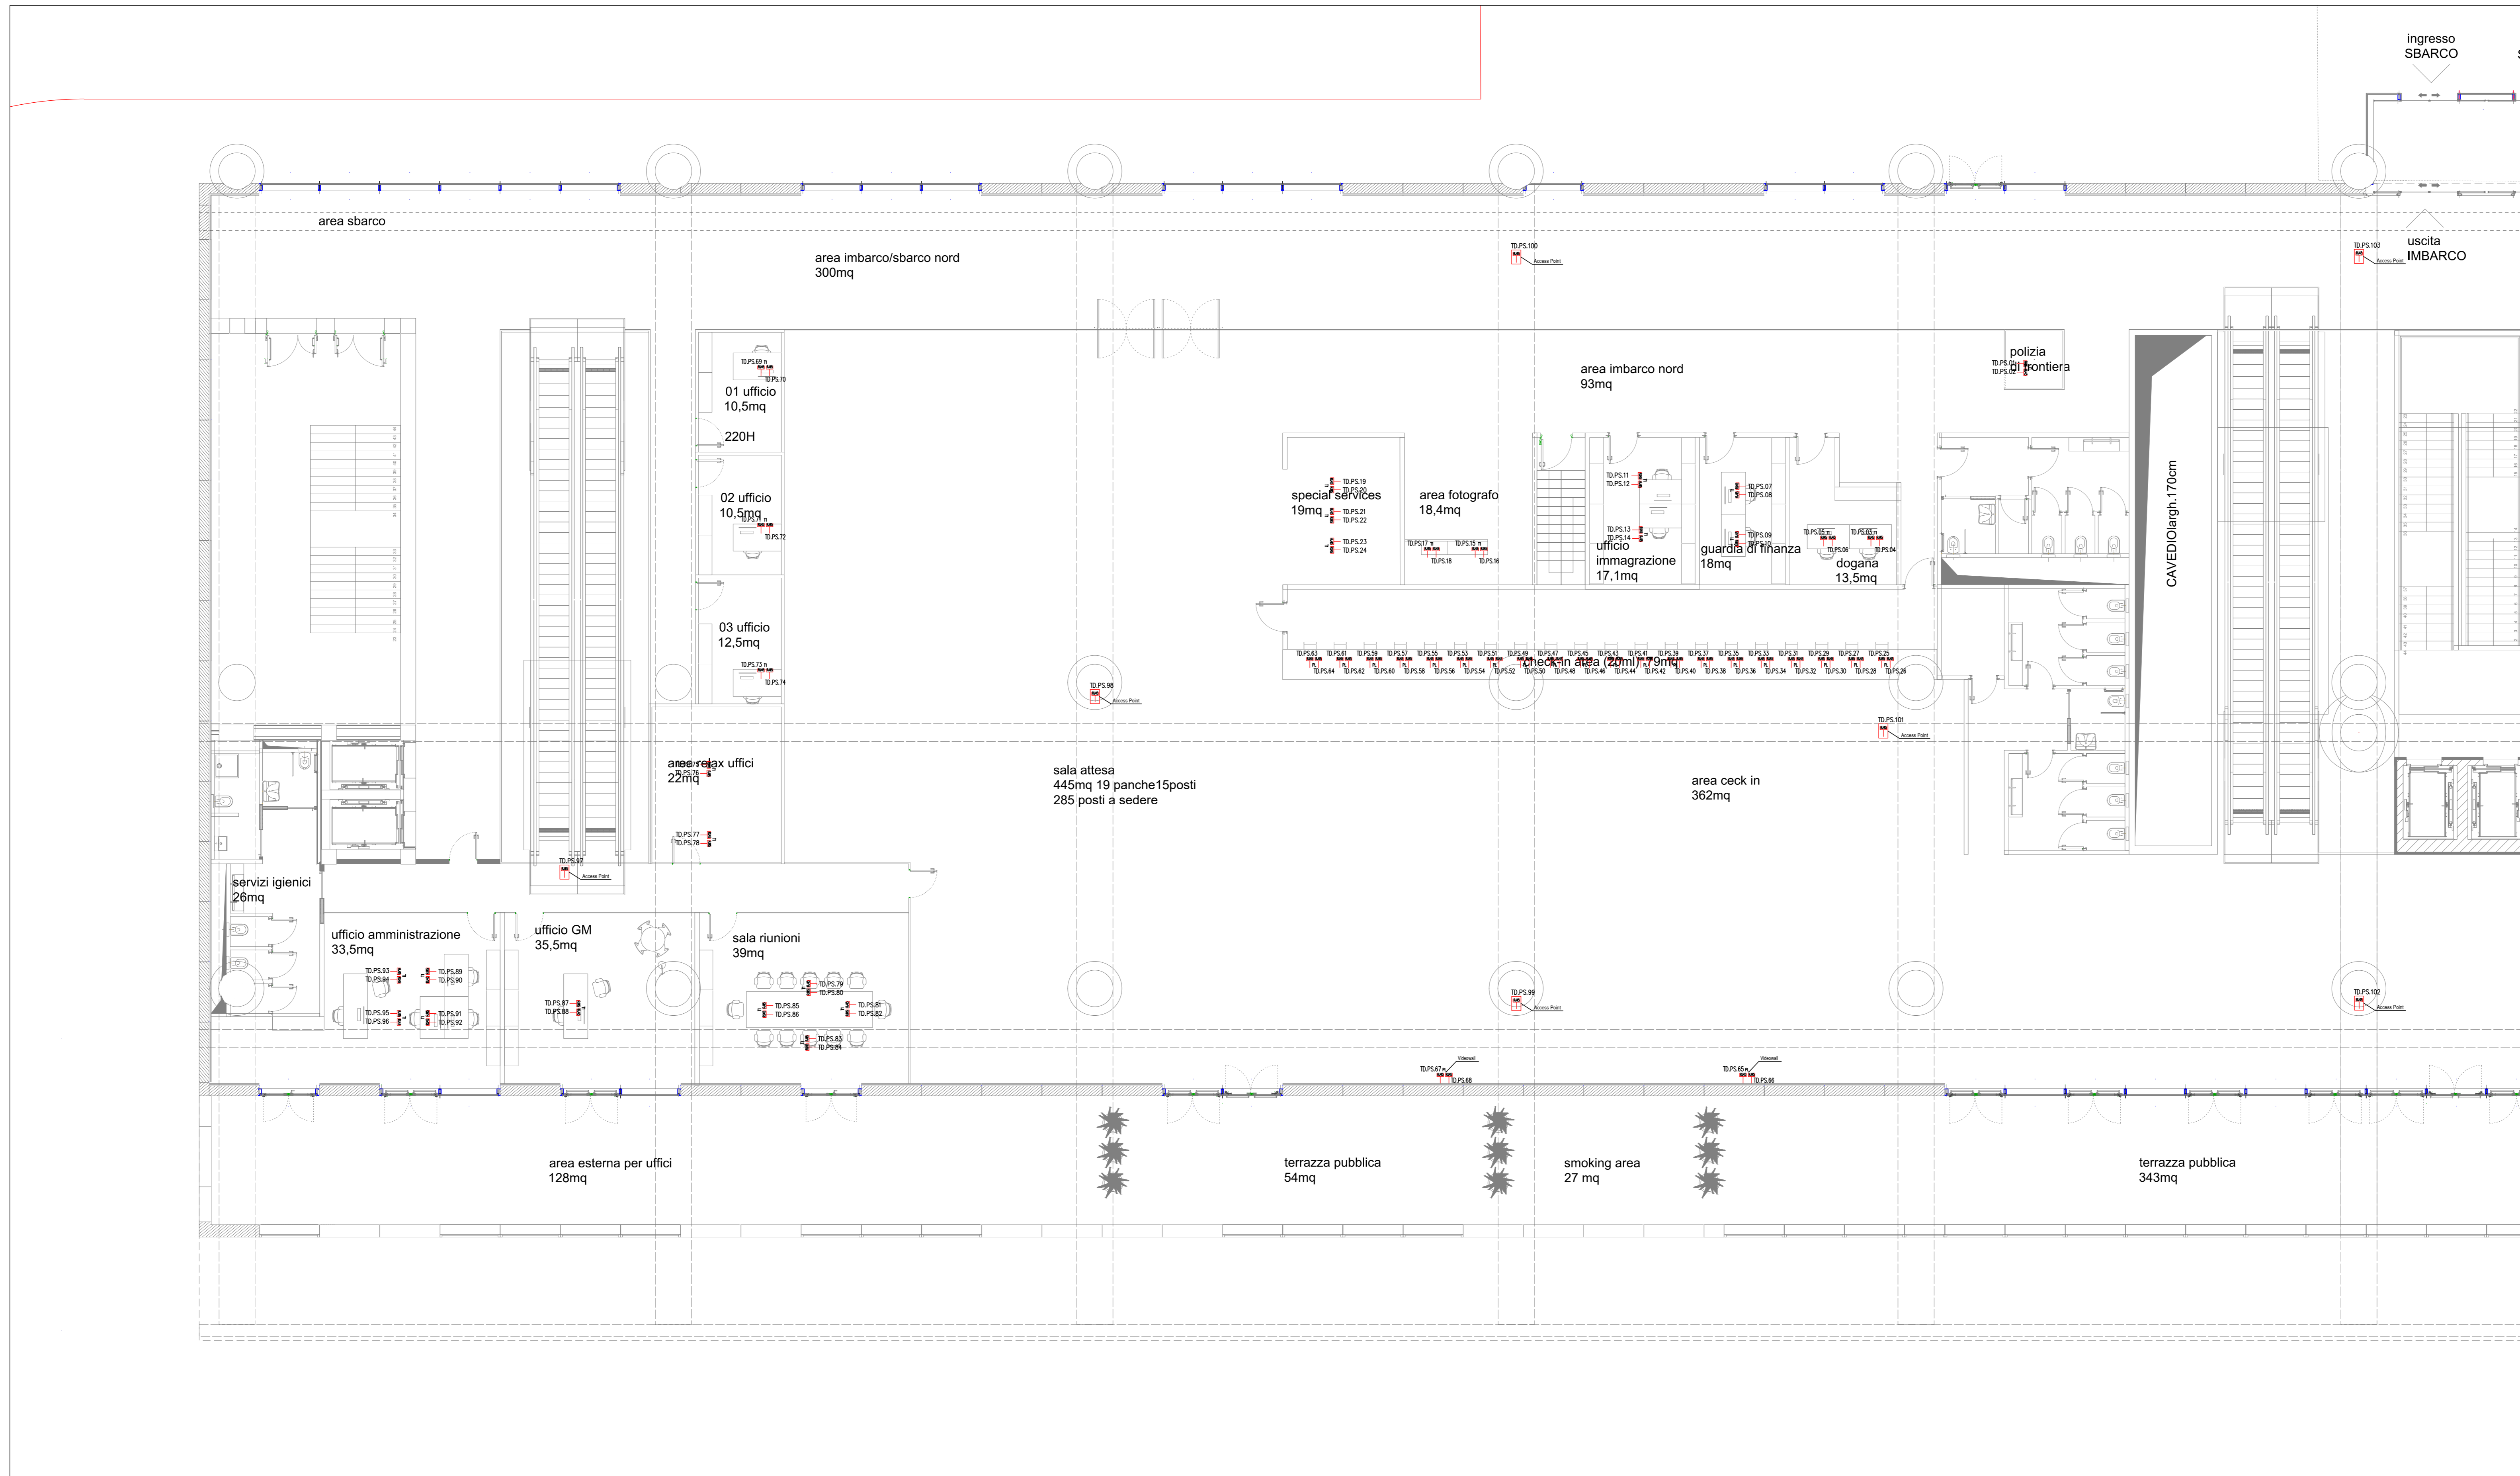

TIPICO QUOTE INSTALLATIVE

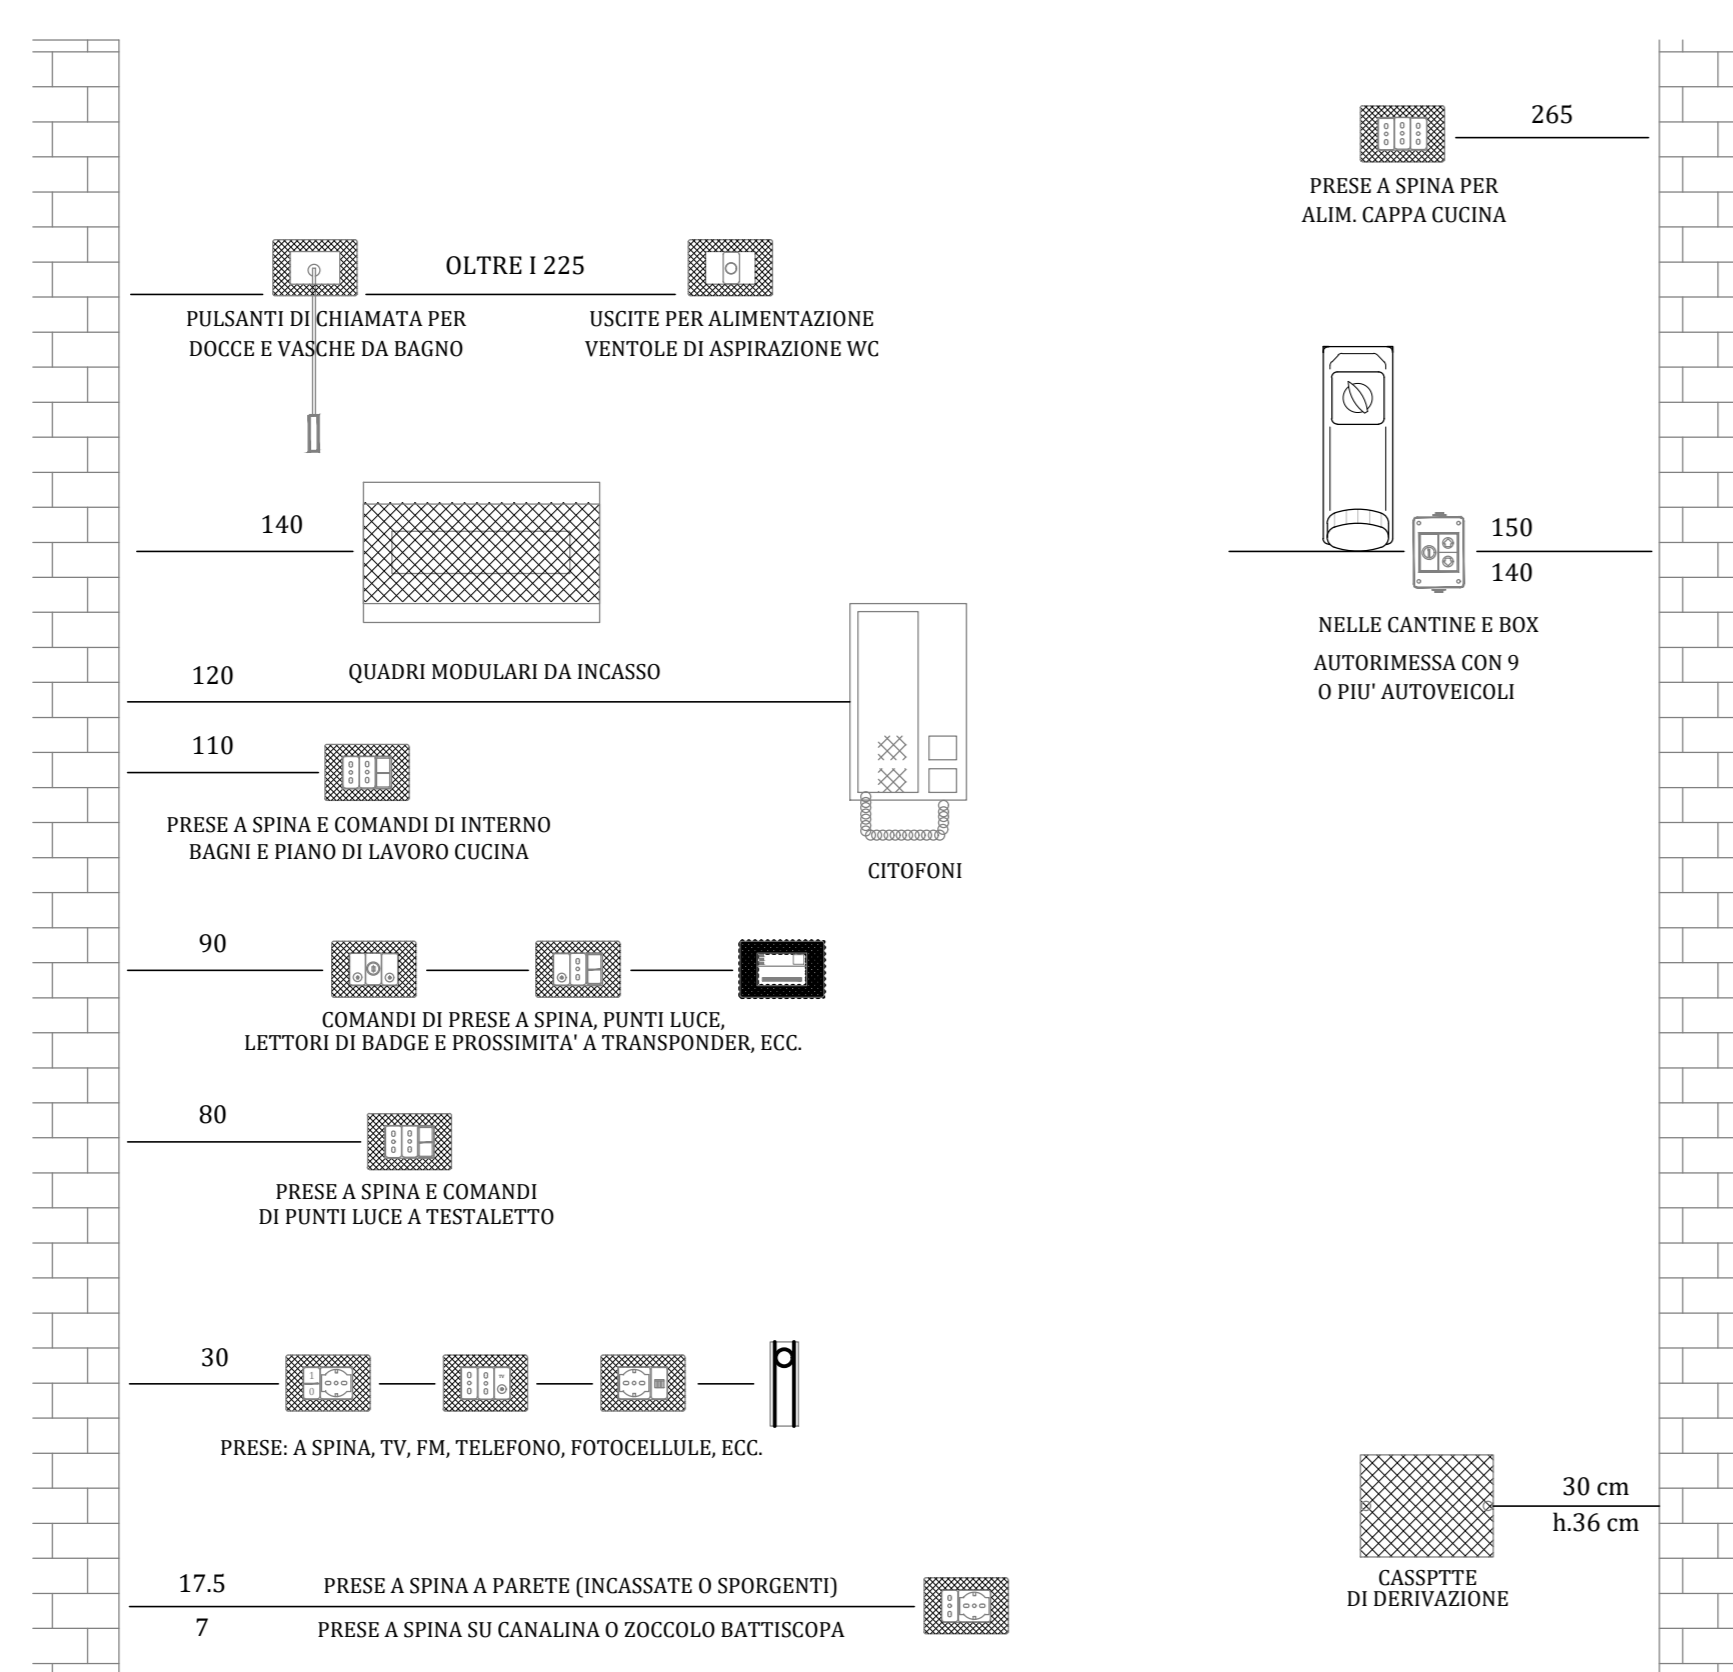

NOTA: Tutte le apparecchiature devono essere installate ad una distanza minima di 10 cm da qualsiasi sovrappunto finto (porta o finestra) e dagli spigoli delle pareti dei locali. Le quote indicate (cm) sono riferite alle mezzette, salvo diversa indicazioni, ed a questa pavimento finito.

LEGENDA SIMBOLI

Simbolo	Descrizione
RACK DATI CS PT.1	Rack Dati Centro Stella piano terra lato SX
RACK DATI PT.2	Rack Dati piano terra lato DX
RACK DATI P1	Rack Dati piano primo
SCA	Server controllo accessi
CRI	Centrali rivelazione incendi
EVAC	Centrale EVAC
RACK SX	Rack Dati ganita SX
RACK Dx	Rack Dati ganita DX
RACK MC	Rack Dati magazzino
●	Connessione al Quadro PFB x
■	Presse dati RJ45 (PL: in postazione di lavoro per PC; T1: in torretta a pavimento per PC; TF: in torretta a pavimento per fibre e manifestazioni; BP: in blocco prese locale tecnico; PLS: in postazione di lavoro per Staffer)
■	Presse dati RJ45 in custodia isolante a parete per Access Point

COMUNE DI RAVENNA

 «CONCESSIONE MEDIANTE PROJECT FINANCING DEL SERVIZIO DI ASSISTENZA PASSEGGERI E DI STAZIONE MARITTIMA NEL PORTO DI RAVENNA, NONCHÉ DELLE AREE PER LA REALIZZAZIONE E GESTIONE DELLA NUOVA STAZIONE MARITTIMA E DEGLI ALTRI BENI STRUMENTALI E/O COMPLEMENTARI ALLA PRESTAZIONE DEL SUDDETTO SERVIZIO DA REALIZZARE SULLA BANCHINA CROCIERE PORTO CORSINI (RA) E AREE DEMANIALI ADIACENTI»

PROGETTO ESECUTIVO

 Committente

Team Progettisti

 Attilio (E. Alfredo) Farina s.r.l.

 Via Venezia 3/11 - 48124 Gattatico (RA) - Tel. 0542/202041

 Via Salaria 20/18 - Roma - Tel. 06/47819711 - Fax 06/47819712

 88 via del Ponte Acqua - 70130 Bari - Tel. 081/4300064

 info@attiliofarina.com - www.attiliofarina.com

RINA CONSULTING SPA

 Via Salaria 16 - 00197 Roma - Italia

 Tel. 06/76101700

 info@rina.org - www.rina.org

Responsabile progettazione prevenzione incendi

 AFG SA

 Via Aniene Centro

 Via Leon Battista Alberti, 6 - 00148 Milano

 Tel. Fax 02/26242888

 www.afg.it

RAV PE-H24-Impianto rete dati e telefono - Terminal piano primo 1/2 Planimetria generale

cod. tavola	RAV PE-H24-Impianto rete dati e telefono - Terminal piano primo 1/2 Planimetria generale				
scala	1:100				
oggetto	Impianti Speciali Terminali				
data	17 ottobre 2022				
nome file	RAV PE-H24-Impianto rete dati e telefono - Terminal piano primo 1/2 Planimetria generale				
commessa	PO020304				
rev.	data	redatto	verificato	approvato	oggetto revisione
0	17/10/2022	FM	DRA02	RINA / AO	Progetto esecutivo

L'UTILIZZAZIONE E LA RIPRODUZIONE DEL PRESENTE DOCUMENTO SONO RISERVATE A ROMA DI LEGGE