



PLANIMETRIA PIANO TERRA TERMINAL 1/2

Scala 1 : 100

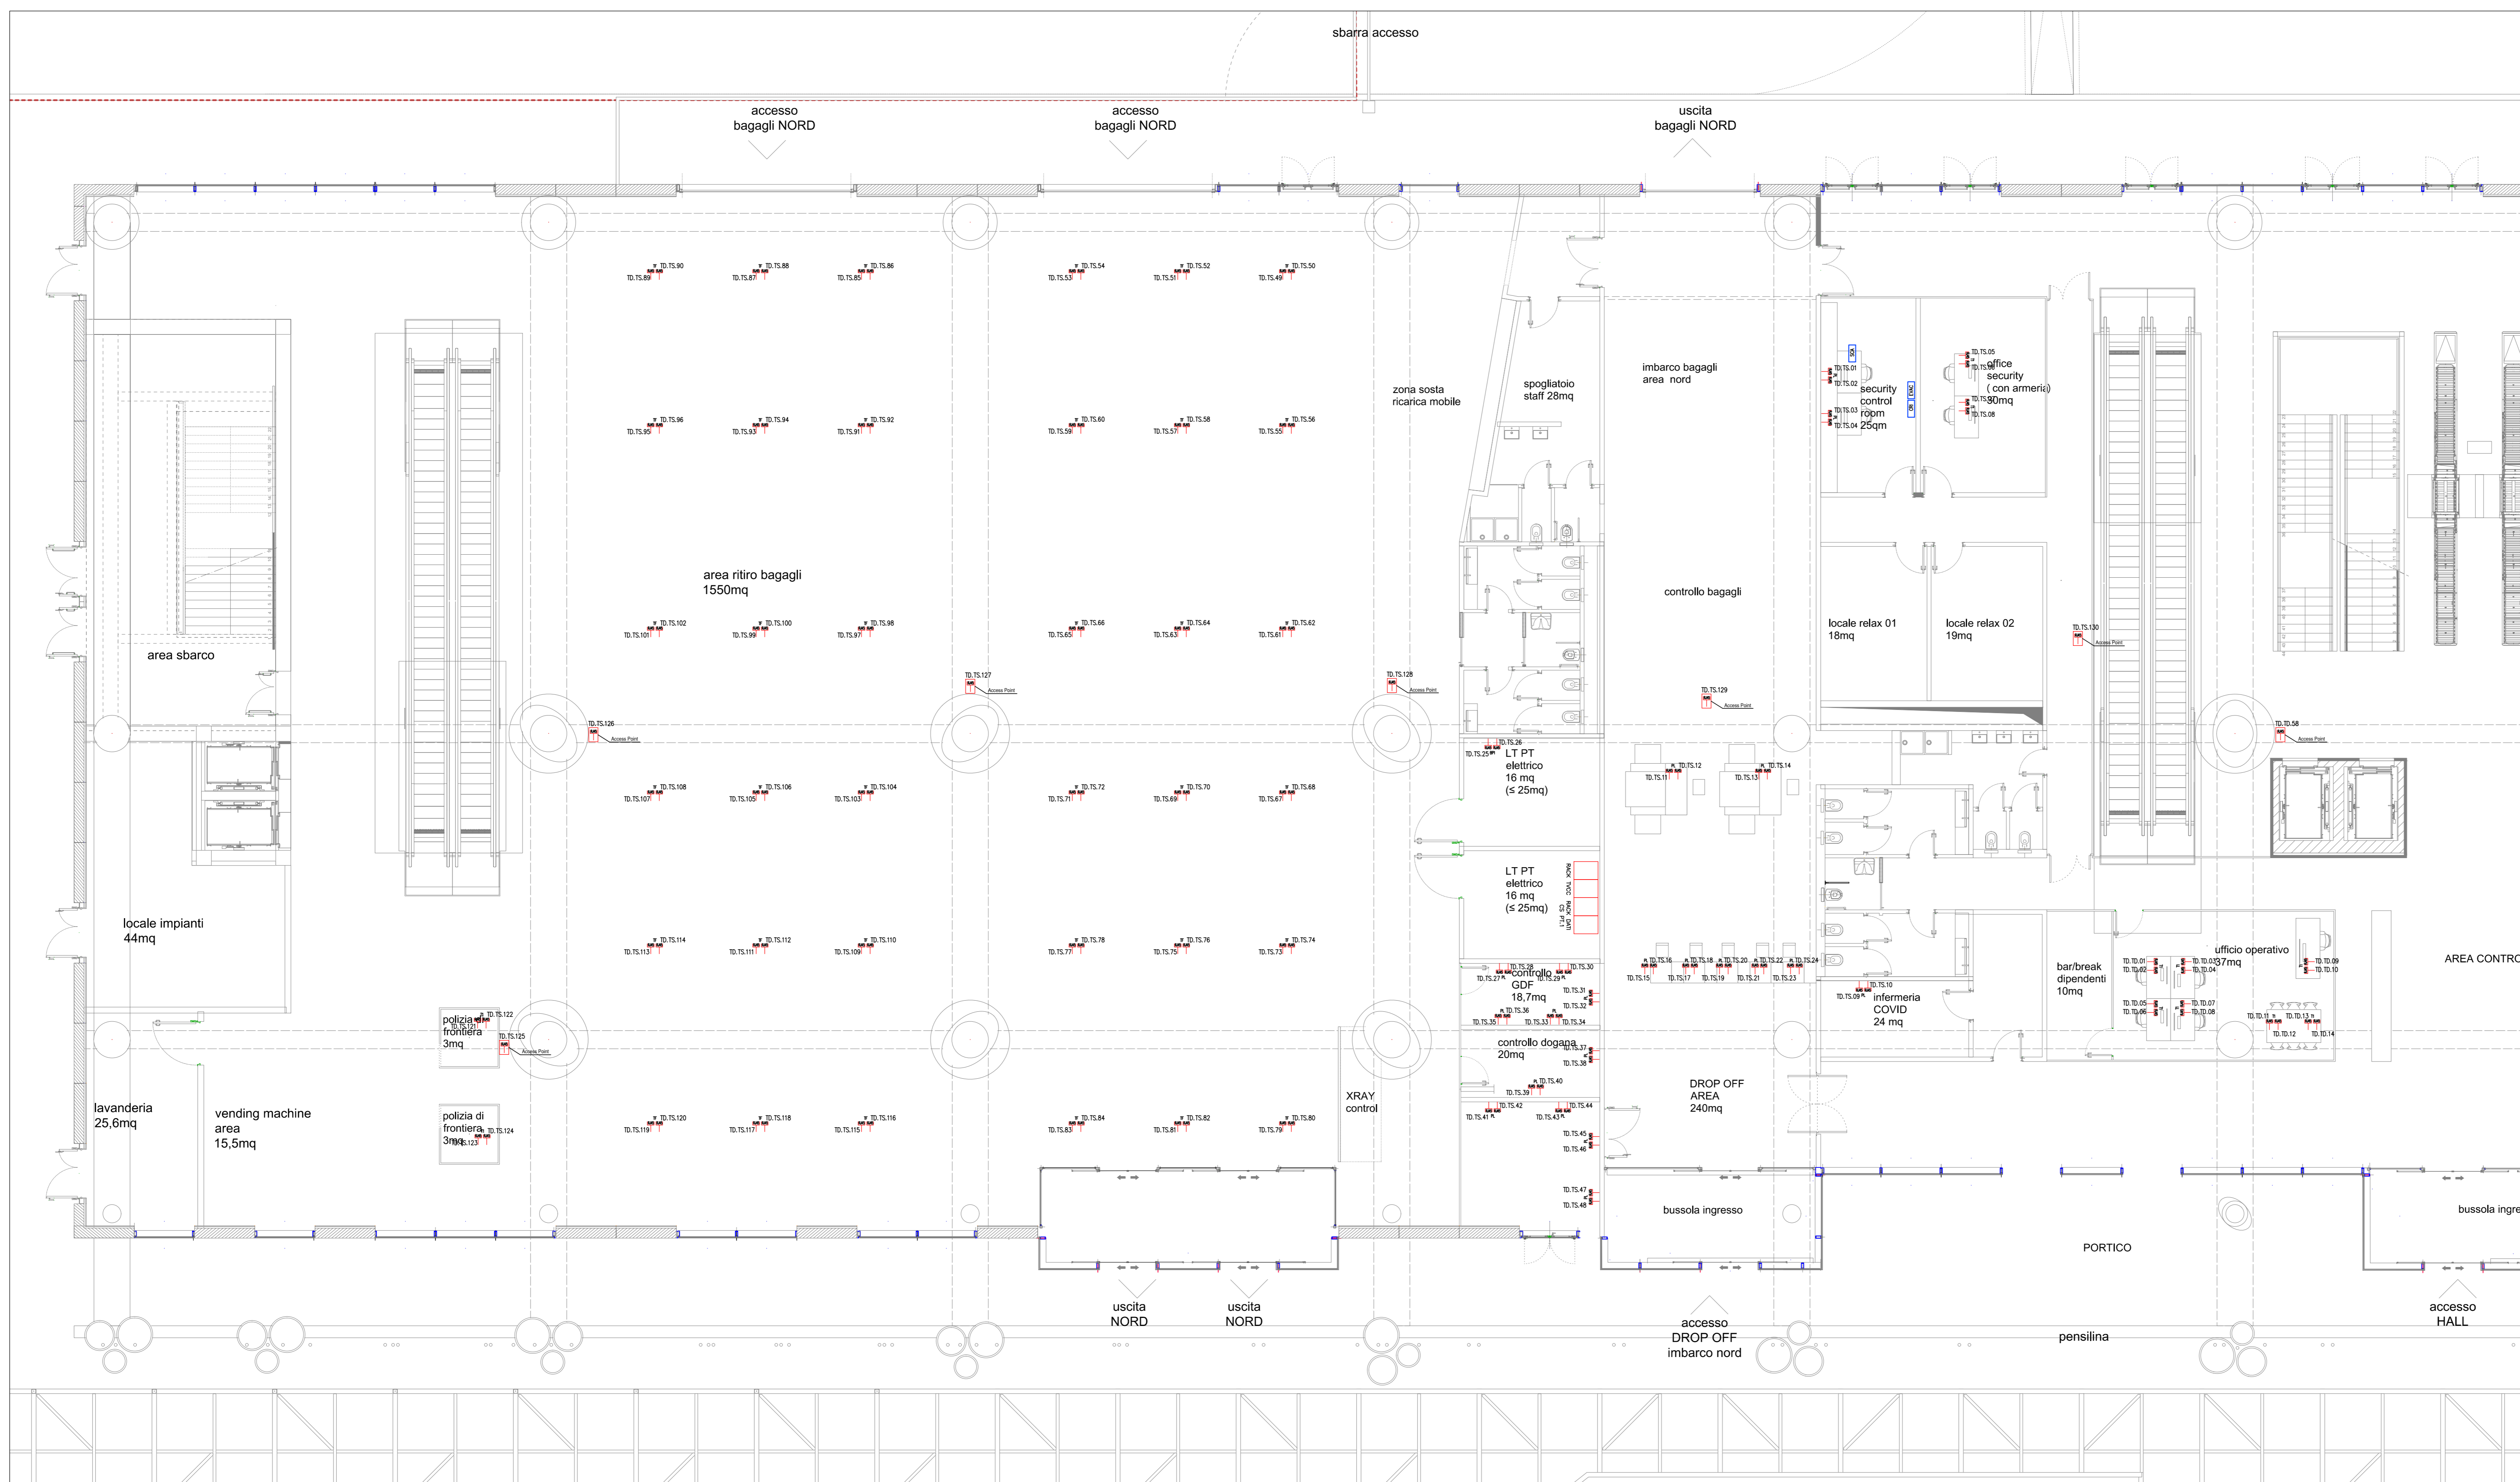

TIPICO QUOTE INSTALLATIVE

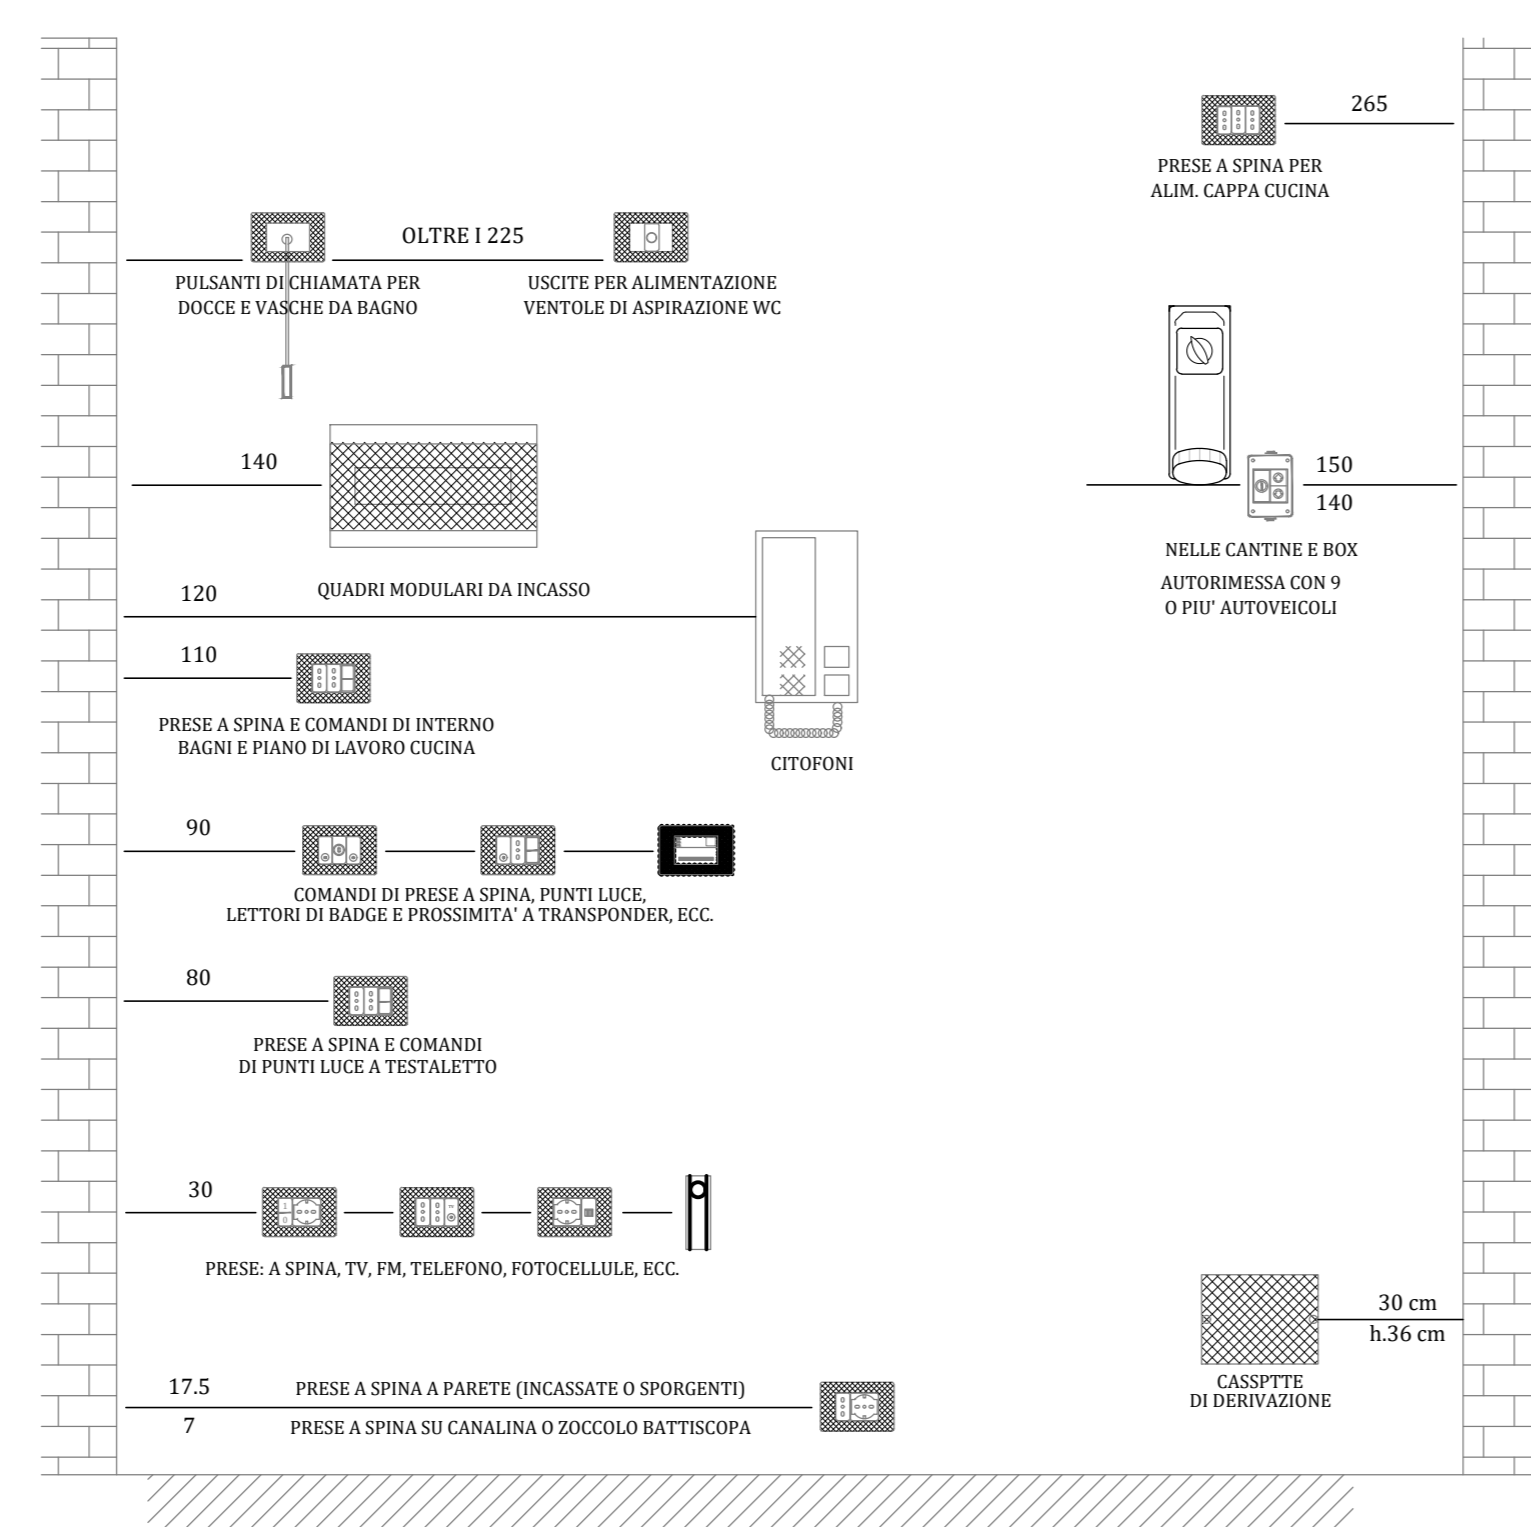

LEGENDA SIMBOLI

Simbolo	Descrizione
RACK DATI CS PT.1	Rack Dati Centro Stella piano terra lato SX
RACK DATI PT.2	Rack Dati piano terra lato DX
RACK DATI P.1	Rack Dati piano primo
SCA	Server controllo accessi
CR1	Centrali rivelazione incendi
EVAC	Centrale EVAC
RACK DX	Rack Dati garitta DX
RACK SX	Rack Dati garitta SX
RACK MG	Rack Dati magazzino
●	Connessione al Quadro PBB x
x	Presse dati RJ45 (PL: in postazione di lavoro per PC; T1: in torretta a pavimento per PC; TP: in torretta a pavimento per fibre e manifestazioni; BPI: in blocco prese locale tecnico; PLS: in postazione di lavoro per Switcher)
■	Presse dati RJ45 in custodia isolante a parete per Access Point



COMUNE DI RAVENNA
 «CONCESSIONE MEDIANTE PROJECT FINANCING DEL SERVIZIO DI ASSISTENZA PASSEGGERI E DI STAZIONE MARITTIMA NEL PORTO DI RAVENNA, NONCHÉ DELLE AREE PER LA REALIZZAZIONE E GESTIONE DELLA NUOVA STAZIONE MARITTIMA E DEGLI ALTRI BENI STRUMENTALI E/O COMPLEMENTARI ALLA PRESTAZIONE DEL SUDDETTO SERVIZIO DA REALIZZARE SULLA BANCHINA CROCIERE PORTO CORSINI (RA) E AREE DEMANIALI ADIACENTI»

PROGETTO ESECUTIVO

Comittente: **RCCP**

Team Progettisti:
 Attilio G. Alfonso Ferraro s.r.l.
 Via Venezia 3111 - 48124 Cervara (RA) - Tel. 0545/20005 - Fax 0545/20004
 Web: www.alfonsoferraro.com - Email: info@alfonsoferraro.com

RINA CONSULTING SPA
 Via Salaria 101 - 00198 Roma - Italia
 Tel. +39 06 5710 7000
 info@rina.org - www.rina.org

Responsabile progettazione prevenzione incendi:
 AFG SA
 Ing. Antonio Costa
 Via Leon Battista Alberti, 6 - 20149 Milano
 Tel. +39 02 5032 6000
 www.alfonsoferraro.com

Responsabile progettazione impiantistica Strutturale:
 Ing. Roberto Citteroni
 Gian Roberto Pizzani
 Responsabile Coordinamento Sicurezza
 Ing. Federico Barabino



cost. tavola: RAV PE-H24-Impianto rete dati e telefono - Terminal piano terra 1/2 Planimetria generale
 scala: 1:100

oggetto: Impianti Speciali Terminali

data: 17 ottobre 2022

opera: RAV PE-H24-Impianto rete dati e telefono - Terminal piano terra 1/2 Planimetria generale

rev.	data	redatto	verificato	approvato	oggetto revisione
0	17/10/2022	FM	DRA02	RINA / AO	Progetto esecutivo

L'UTILIZZAZIONE E LA RIPRODUZIONE DEL PRESENTE DOCUMENTO SONO RISERVATE A ROMA OI. EGGE