


LEGENDA SIMBOLI

Simbolo	Descrizione
CRI	Centralina rivelazione incendi
	Rivelatore ottico puntiforme di fumo completo di base
	Pannello ottico/acustico allarme incendio
	Pulsante manuale allarme incendio indirizzabile
	Spia di segnalazione rivelatore sopra controsoffitto in allarme
	Barriera lineare rivelazione fumi a soffitto
	Rivelatore di fumo nascosto con spia di segnalazione

PLANIMETRIA PIANO TERRA TERMINAL 2/2

Scala 1 : 100

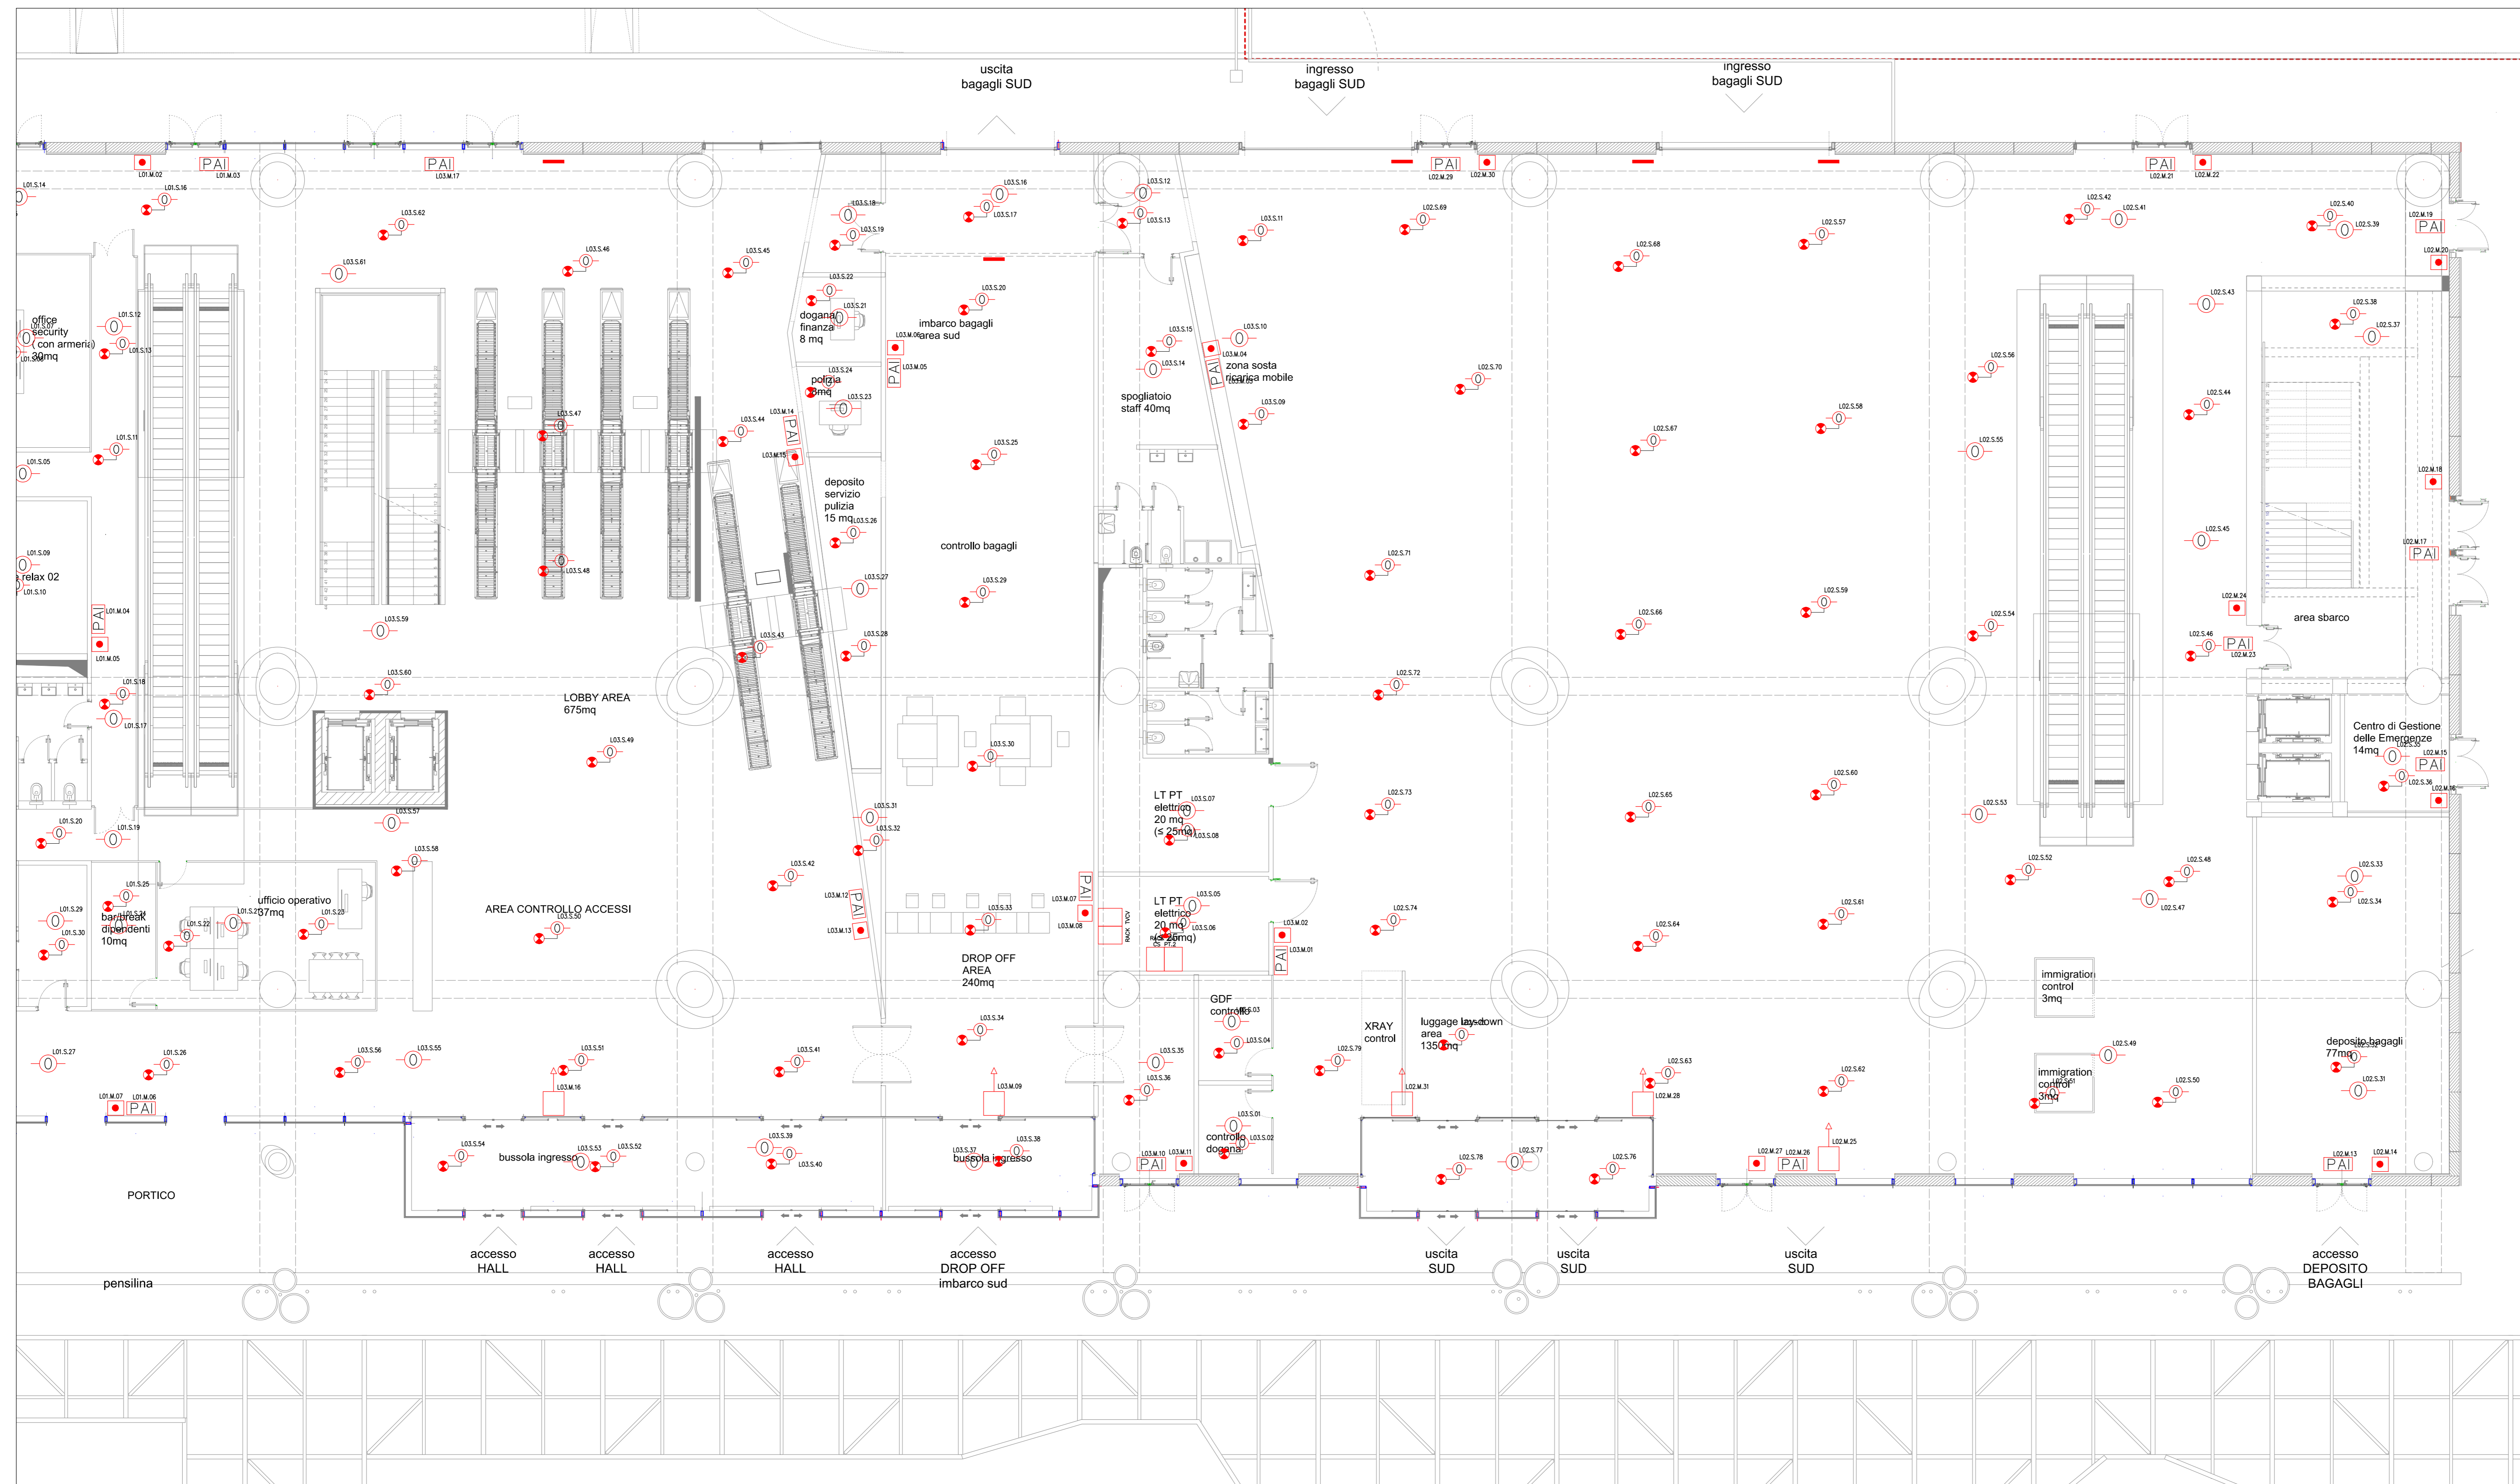

COMUNE DI RAVENNA

 «CONCESSIONE MEDIANTE PROJECT FINANCING DEL SERVIZIO DI ASSISTENZA PASSEGGERI E DI STAZIONE MARITTIMA NEL PORTO DI RAVENNA, NONCHÉ DELLE AREE PER LA REALIZZAZIONE E GESTIONE DELLA NUOVA STAZIONE MARITTIMA E DEGLI ALTRI BENI STRUMENTALI E/O COMPLEMENTARI ALLA PRESTAZIONE DEL SUDDETTO SERVIZIO DA REALIZZARE SULLA BANCHINA CROCIERE PORTO CORSINI (RA) E AREE DEMANIALI ADIACENTI»

PROGETTO ESECUTIVO

 Committente

Team Progettisti

 Attilio L. Alfonso Ferraro S.r.l.

 Via Firenze 311 - 41124 Carpi (MO) - Tel. 0521/20204

 via garibaldi 20/18 - 41012 Parma - Tel. 0521/400004

 85 via del ponte nuovo, 75012 Parma - Tel. 0521/400004

 parma@attilioferraro.com www.attilioferraro.com

 Professionista Responsabile progettazione Antisismica

 Arch. Alberto Ferraro

 Professionista Responsabile progettazione Impianti Strutturali

 Ing. Riccardo Palmieri

 Ing. Roberto Palmieri

 Ing. Roberto Palmieri

 Ing. Roberto Palmieri

 Ing. Roberto Palmieri

Responsabile progettazione prevenzione incendi

 AFC SA

 Via Lino Barba Alberti, 6 - 20148 Milano

 Tel. Fax 02/82428282

 www.aft.it



cod. tavola RAV PE-H24-impianto rivelazione e allarme incendio - Terminal piano terra 2/2 Planimetria generale

 scala 1:100

 oggetto Impianti Speciali Terminal

 data 17 ottobre 2022

 commessa RAV PE-H24-impianto rivelazione e allarme incendio - Terminal piano terra 2/2 Planimetria generale

 commessa P0020304

rev.	data	redatto	verificato	approvato	oggetto	revisione
0	17/10/2022	FM	DRAC02	RNA / AO	Progetto esecutivo	

L'UTILIZZAZIONE E LA RIPRODUZIONE DEL PRESENTE DOCUMENTO SONO RISERVATE A NORMA DI LEGGE