




cod. lavoro: **RAV PE-H8**
 scala: **1:500**
 oggetto: **planimetria generale_copertura**
 data di consegna: **28 ottobre 2022**
 nome file: **RAV PE-H8**

commessa RAV PE					
cod.	desc.	stato	relato	approvato	oggetto relazione
01	220330	cp	sc	AFS 17ac	progetto esecutivo
02	221028	cp	sc	AFS 17ac	progetto esecutivo

INTELLIGIBILITÀ E L'APPLICAZIONE DEL PRESENTE DOCUMENTO SONO GARANTITE A CURA DEL PROGETTISTA

NUOVA BRICCOLA IN CARICO AD ADSP

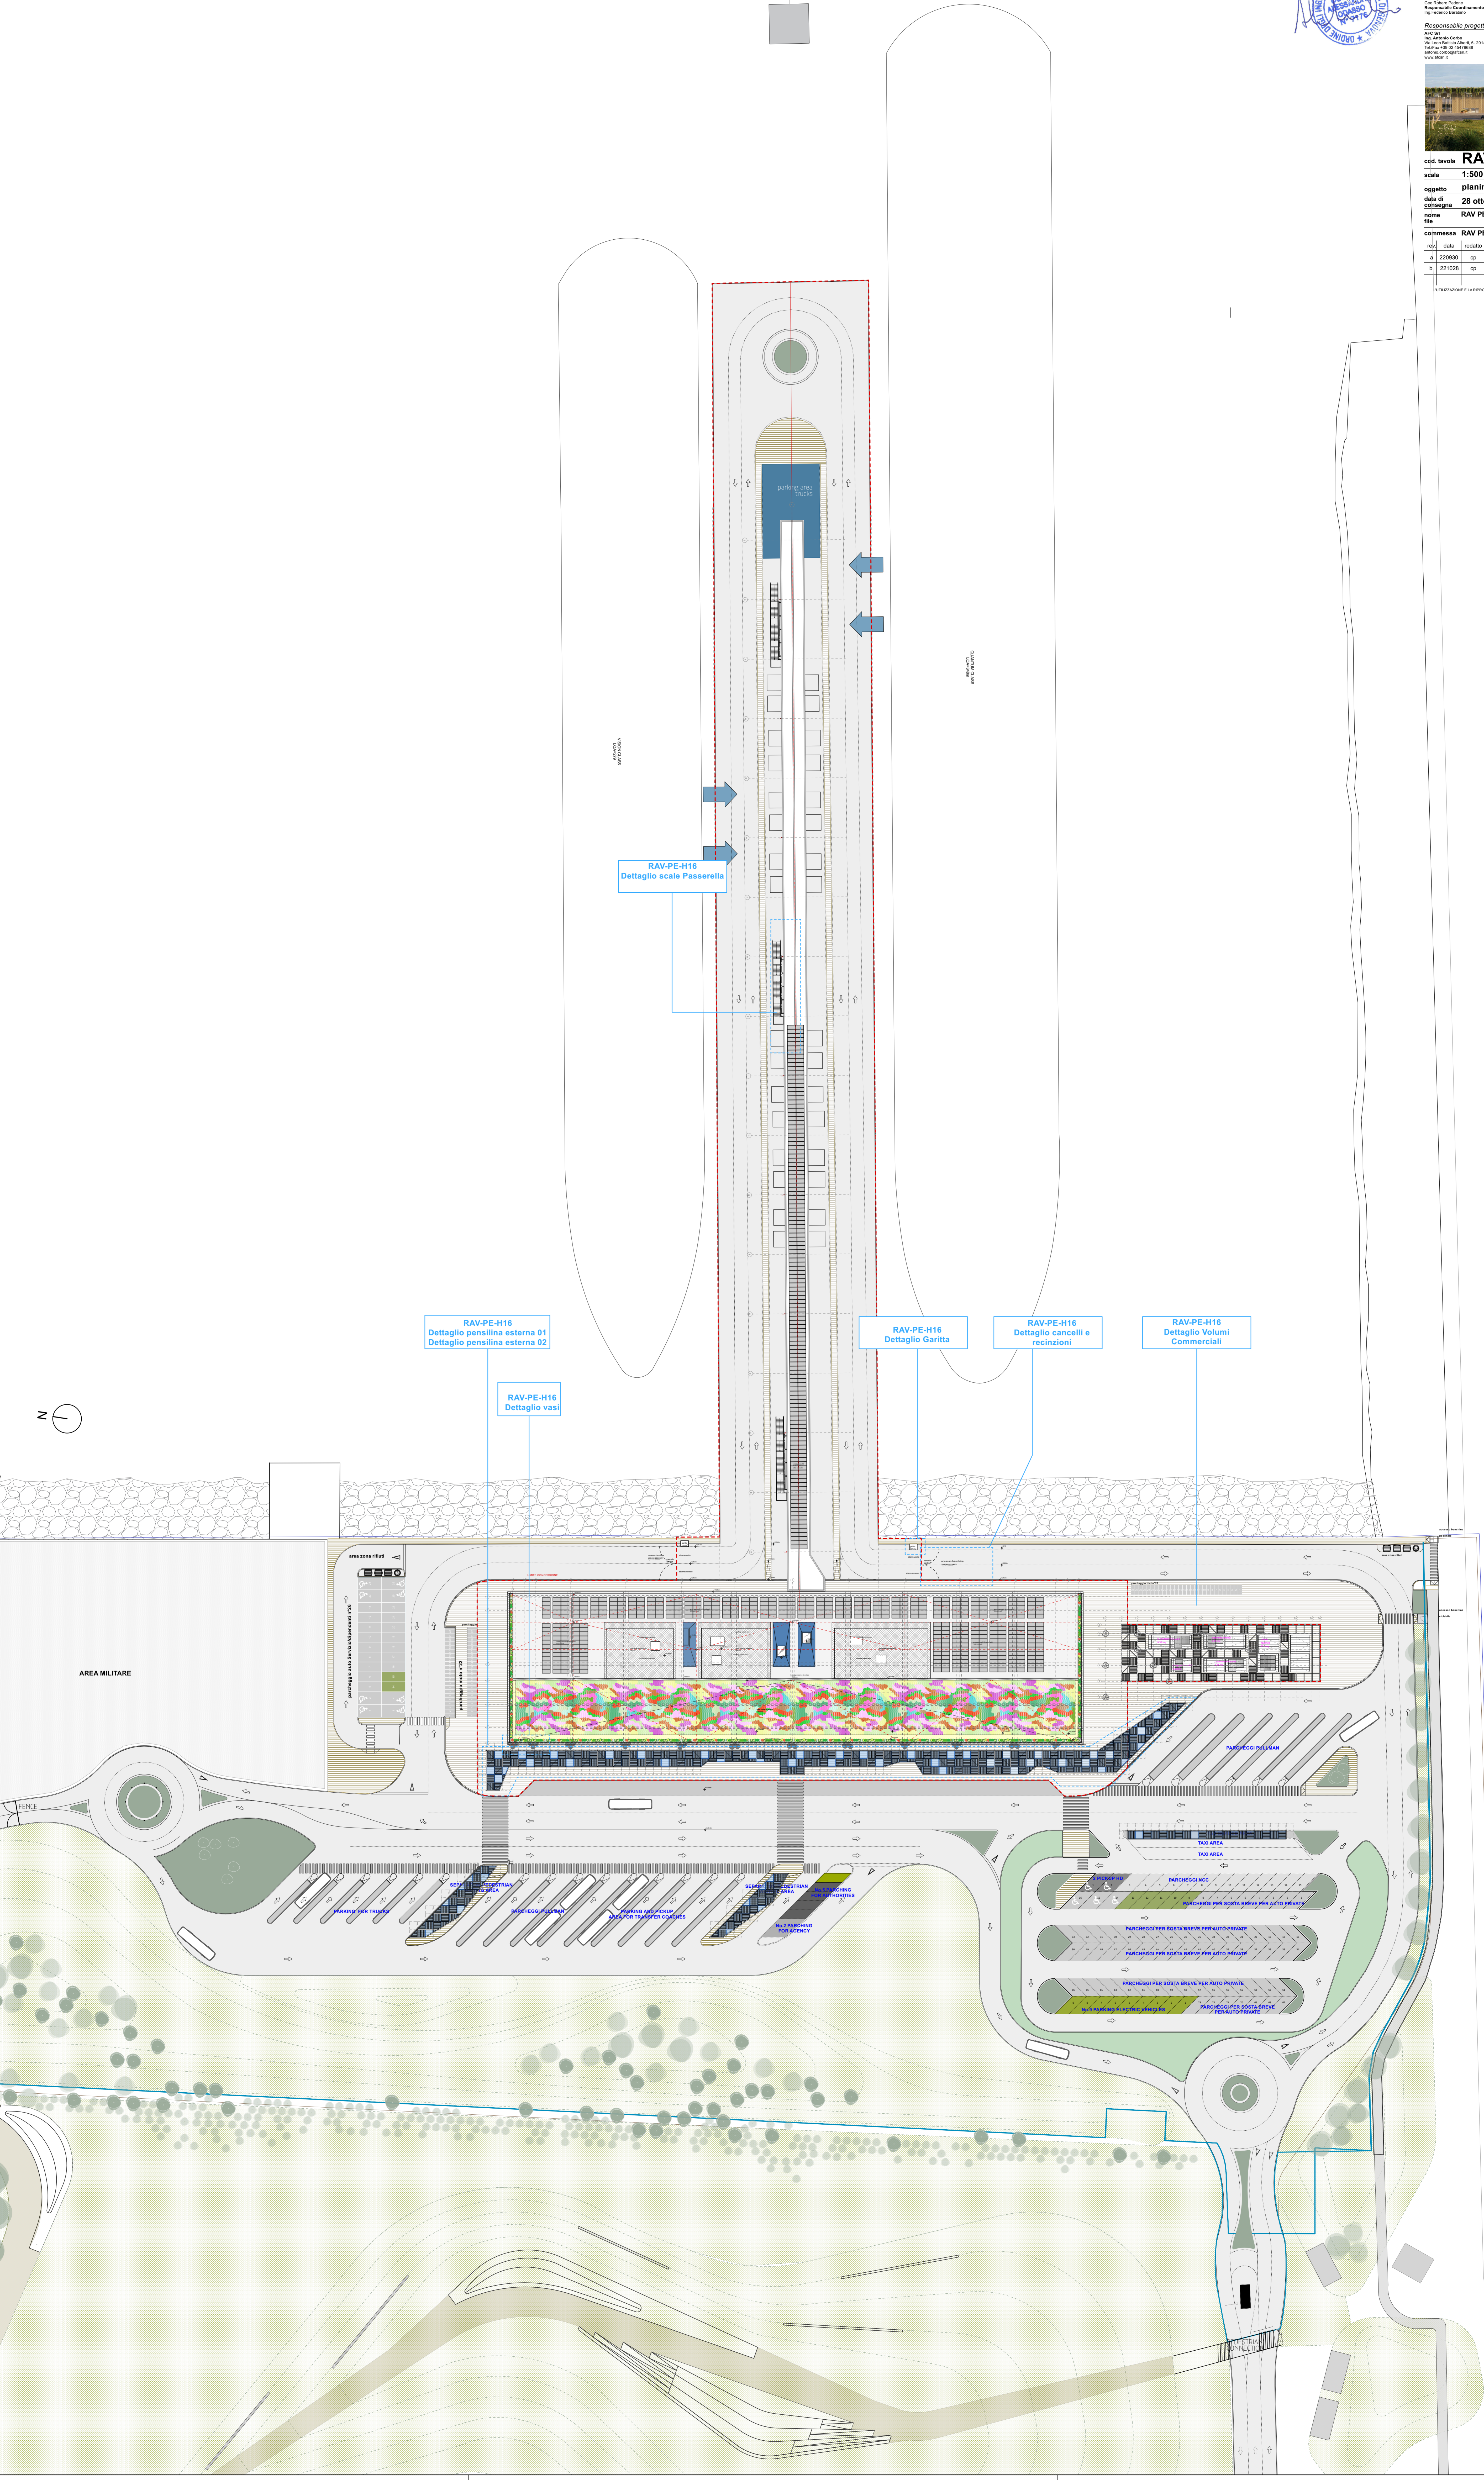

RAV-PE-H16
Dettaglio scale Passerella

RAV-PE-H16
Dettaglio pensilina esterna 01
Dettaglio pensilina esterna 02

RAV-PE-H16
Dettaglio vasi

RAV-PE-H16
Dettaglio Garitta

RAV-PE-H16
Dettaglio cancelli e recinzioni

RAV-PE-H16
Dettaglio Volumi Commerciali