

**COMUNE DI RAVENNA**  
 «CONCESSIONE MEDIANTE PROJECT FINANCING DEL SERVIZIO DI ASSISTENZA PASSEGGERI E DI STAZIONE MARITTIMA NEL PORTO DI RAVENNA, NONCHÉ DELLE AREE PER LA REALIZZAZIONE E GESTIONE DELLA NUOVA STAZIONE MARITTIMA E DEGLI ALTRI BENI STRUMENTALI COMPLEMENTARI ALLA PRESTAZIONE DEL SERVIZIO DA REALIZZARE SULLA RANCHINA CROCIERE DI PORTO CORSI (RA) E AREE DIMANIALI ADACENTI»

**PROGETTO ESECUTIVO**

Comitente: **COMUNE DI RAVENNA**

Team Progettisti:  
**Alisteri Alfonso Femia s.r.l.**  








cod. lavoro: **RAV PE-H8**  
 scala: **1:500**  
 oggetto: **planimetria generale\_piano terra**  
 data di consegna: **28 ottobre 2022**  
 nome file: **RAV PE-H8**

commissa RAV PE					
no.	data	stato	definito	approvato	oggetto revisione


NUOVA BRICCOLA IN CARICO AD ADSP

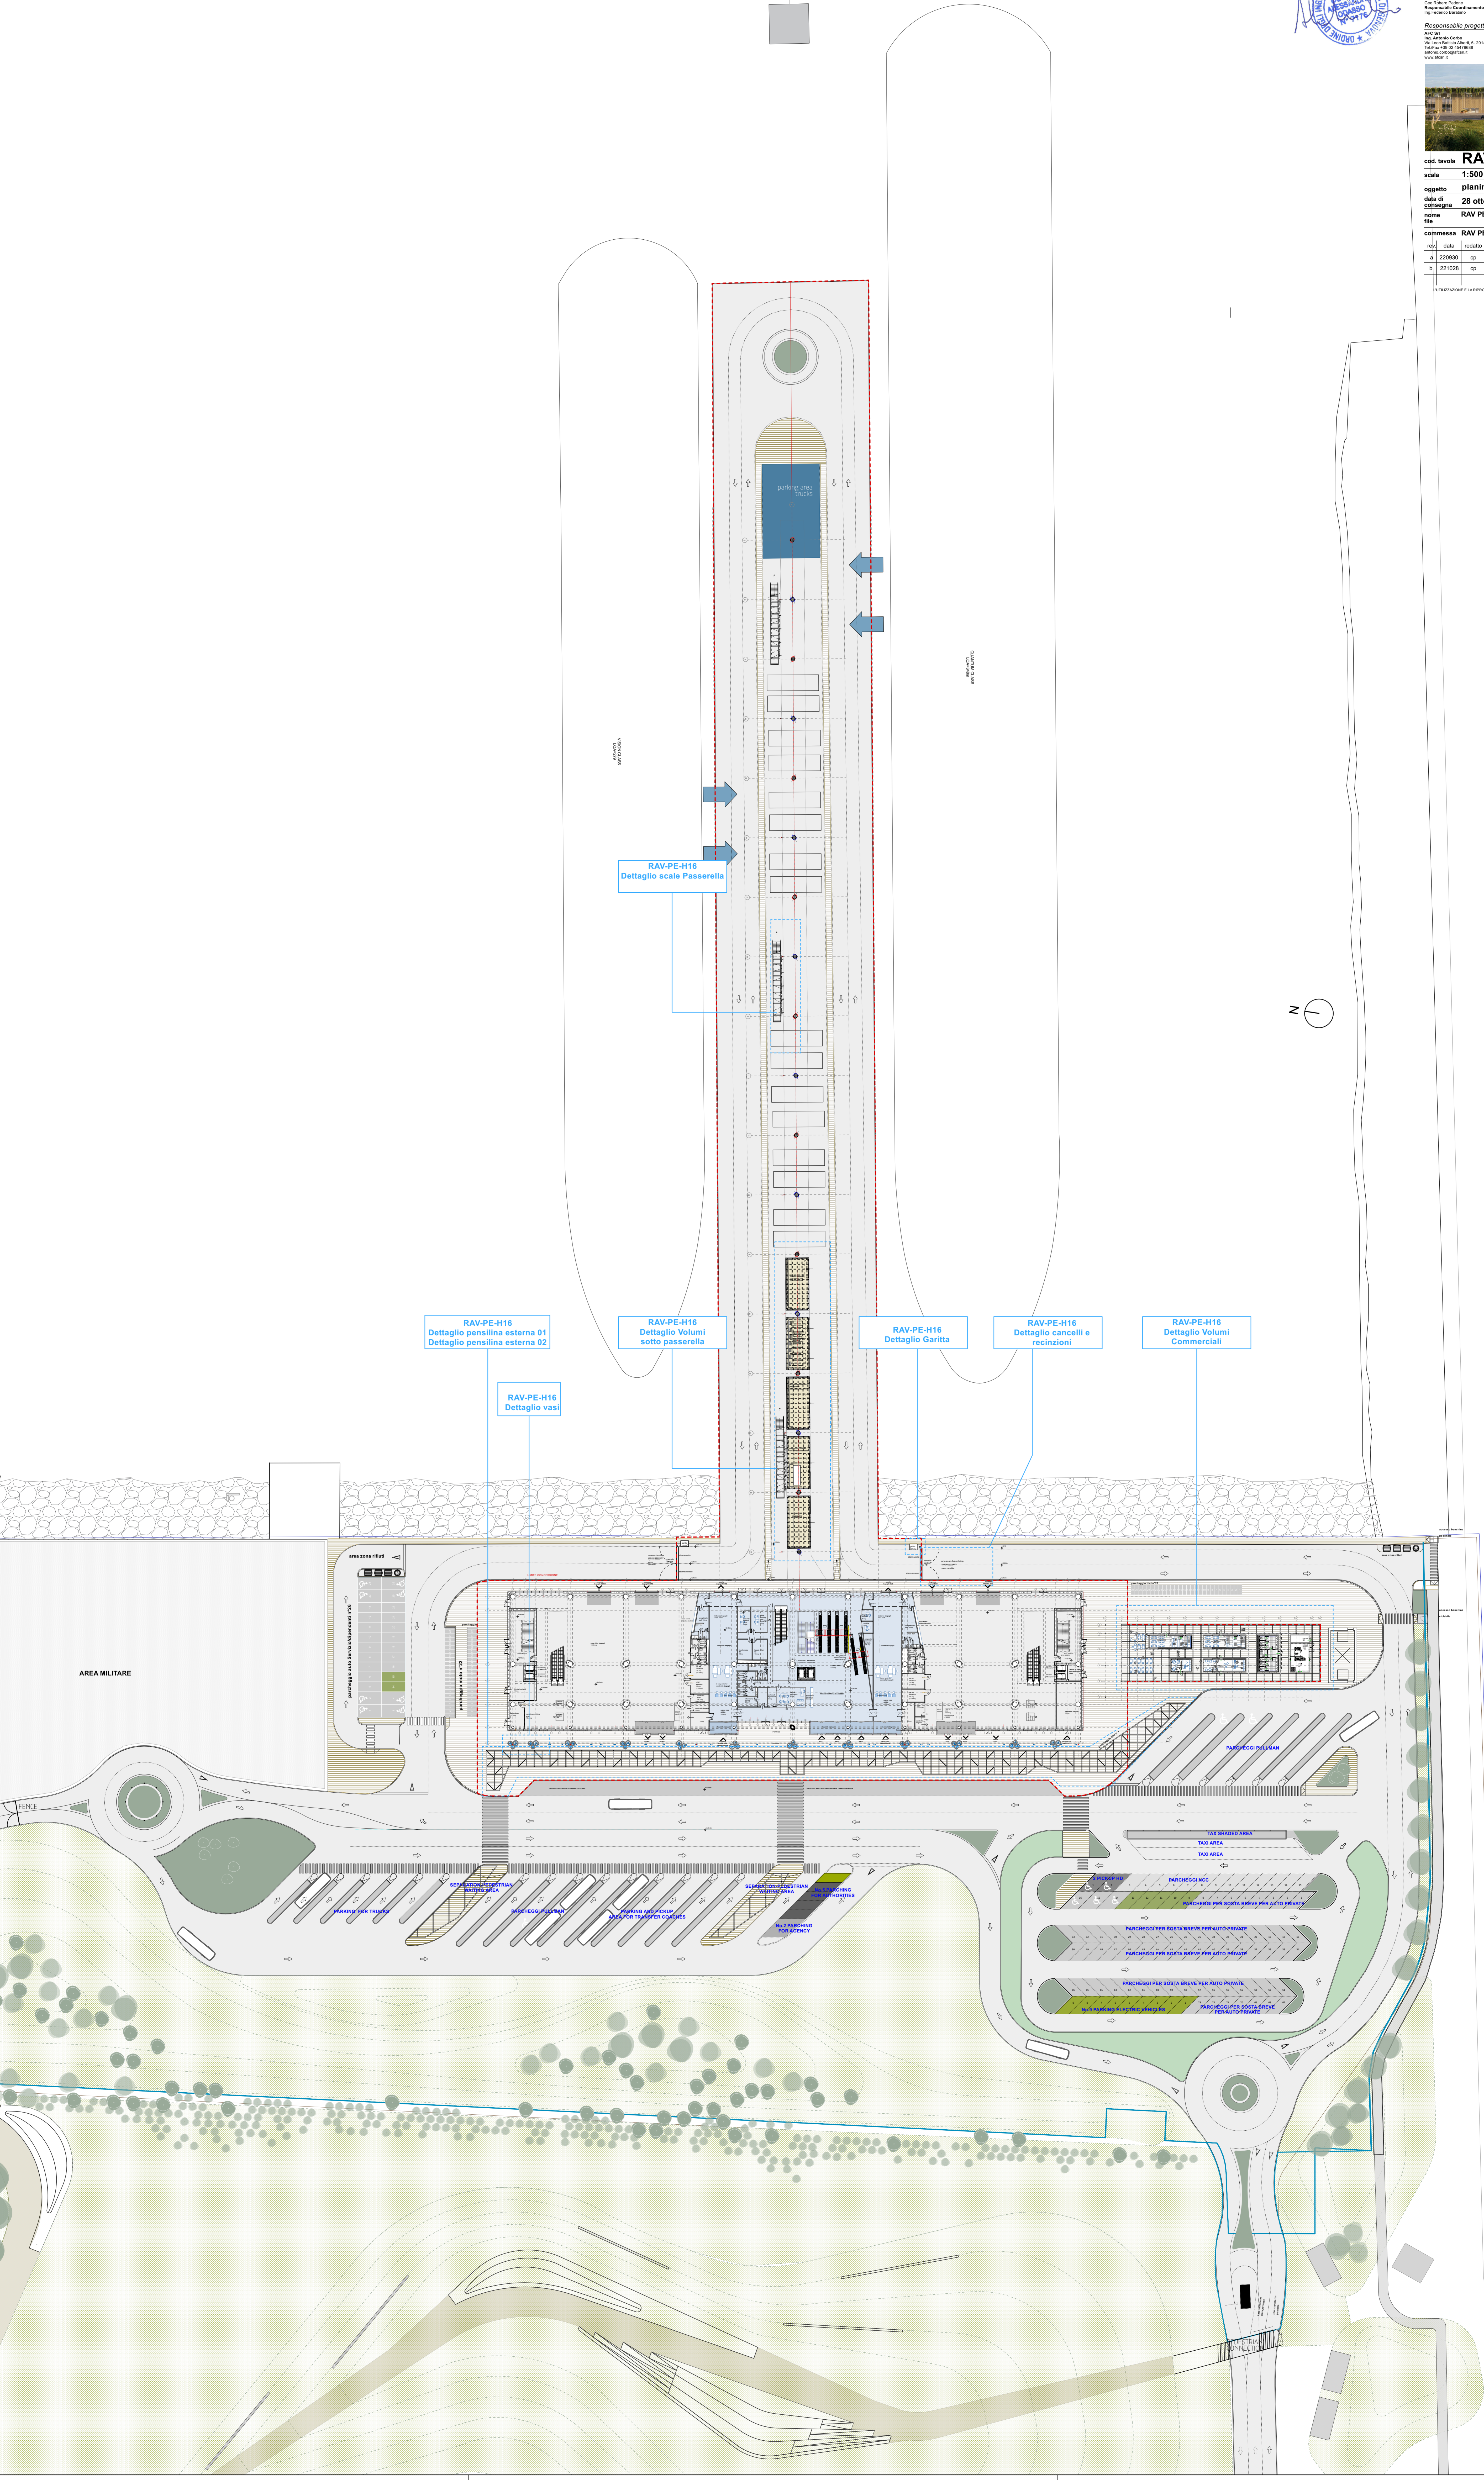

RAV-PE-H16  
 Dettaglio scale Passerella

RAV-PE-H16  
 Dettaglio pensilina esterna 01  
 Dettaglio pensilina esterna 02

RAV-PE-H16  
 Dettaglio vasi

RAV-PE-H16  
 Dettaglio Volumi sotto passerella

RAV-PE-H16  
 Dettaglio Garitta

RAV-PE-H16  
 Dettaglio cancelli e recinzioni

RAV-PE-H16  
 Dettaglio Volumi Commerciali

AREA MILITARE

