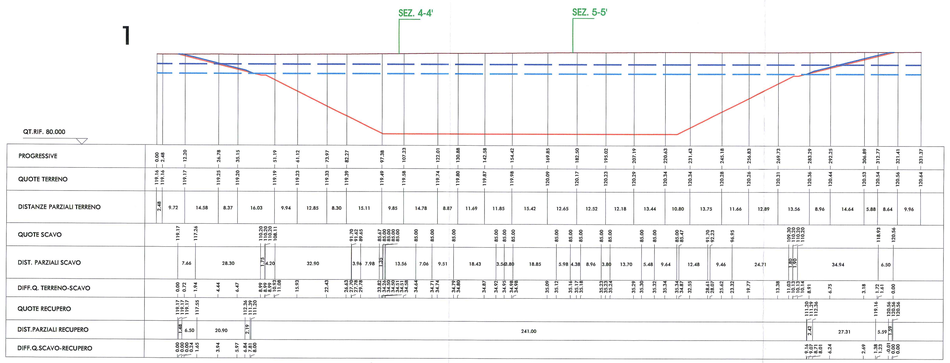

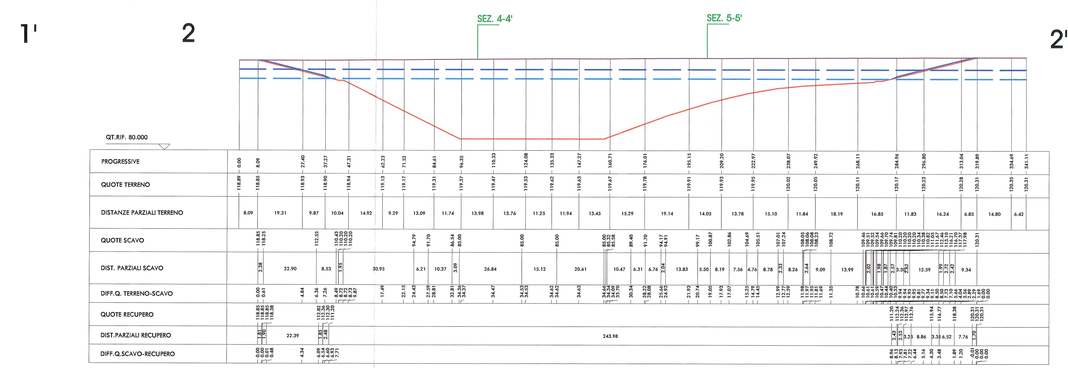

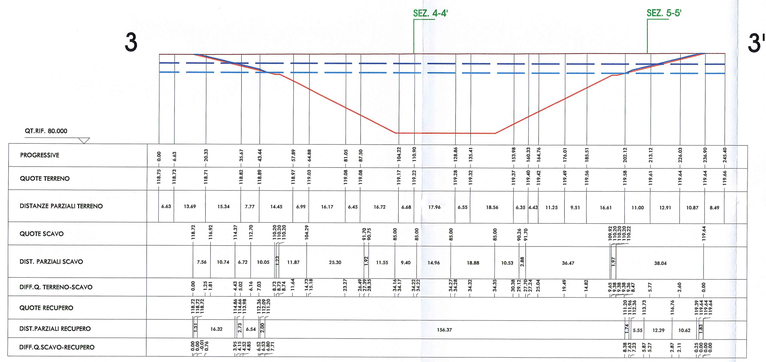

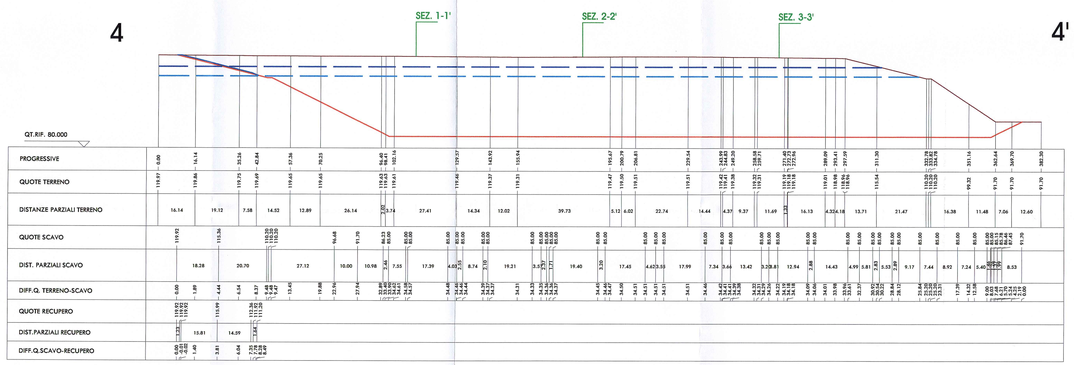

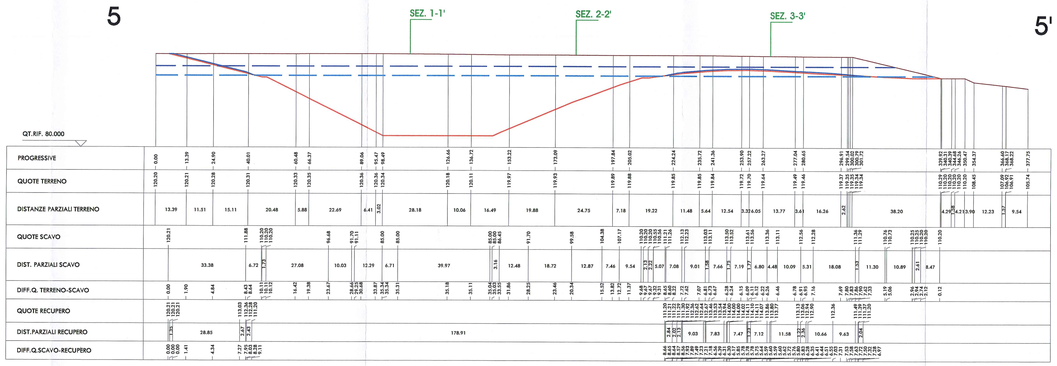

LEGENDA

- Profilo attuale
- Profilo di scavo
- Profilo di recupero
- Minimo livello della superficie freatica
- Massimo livello della superficie freatica
- SEZ. 5-5' Traccia di sezione

Scala: 1:5.000

- Limite area estrattiva BG3 autorizzata BREBEMI
- Limite area estrattiva BG3 CEPAV2
- Limite scavo area BG3 CEPAV2
- 1 1' Traccia di sezione

COMMITTENTE:

RFI RETE FERROVIARIA ITALIANA
GRUPPO FERROVIE DELLO STATO

ALTA SORVEGLIANZA:

ITALFERR
GRUPPO FERROVIE DELLO STATO

GENERAL CONTRACTOR:

Cepav due
Consorzio ENI per l' Alta Velocità

INFRASTRUTTURE FERROVIARIE STRATEGICHE DEFINITE DALLA LEGGE OBIETTIVO N. 443/01

LINEA A.V. /A.C. TORINO - VENEZIA Tratta MILANO - VERONA
Lotto funzionale Treviglio-Brescia
PROGETTO DEFINITIVO

PROGETTO DI COLTIVAZIONE
CAVA BG3 COVO
SEZIONI RIEPILOGATIVE IN SCALA NON MODIFICATA

ALTA SORVEGLIANZA

SCALA: 1:1.000

COMMESSA	LOTTO	FASE	ENTE	TIPO DOC.	OPERA/DISCIPLINA	PROGR.	REV.
A202	11	D	E2	W7	SA0000	001	A

PROGETTAZIONE GENERAL CONTRACTOR

Rev.	Descrizione	Redatto	Data	Verificato	Data	Approvato	Data
A	EMISSIONE PER A.I.	POLIDORO	15/02/13	CALEFFI	15/02/13	LIANI	15/02/13

Autorizzato/Data

Consorzio Cepav due
Project Manager
Data: 15/2/13

Salpem S.p.a. COMM. 194900 | n. Elab.: GE00-I-SA-190020-A | File: A20211DEZW7SA0000001A.DWG

Progetto cofinanziato dalla Unione Europea

CUP: J41C07000000001

Scala di plot: 1:1