

**Isola artificiale**

Tipo	Descrizione	Simbolo	Simboli altri	
			Simbolo arbori	Simbolo arbusti
1	Con vegetazione associata		Arusti, Rubi, Strati	Arusti, Rubi, Arusti
2	Seminate con fondo in terra		Semi Carobbi	Arusti, Arusti Carobbi
3	Pine di vegetazione con fondo in ghiaia e ciottoli		Semi	Semi, Arusti Carobbi

**Sesto di impianto Arbusteti igrofilii**

Interasse arbusto-arbusto 2,5 - 3,0 m


Nome comune	Nome latino	% Tipo	% Specie	Numero	Simbolo
Arusti	Arusti	100			
Salice grigio	<i>Salix cinerea</i>		10	1	
Biancospino monogyna	<i>Crataegus monogyna</i>		20	2	
Sanguinella	<i>Cornus sanguinea</i>		10	1	
Palon di maggio	<i>Viburnum opulus</i>		20	2	
Ligustro	<i>Ligustrum vulgare</i>		10	1	
Sambuco nero	<i>Sambucus nigra</i>		10	1	
Frangola	<i>Frangula alnus</i>		10	1	
Sarbo	<i>Sorbus domestica</i>		10	1	
<b>totale arbusti</b>				<b>10</b>	

**Sesto di impianto Boschi mesogrofilii**

Lunghezza massima tratto rettilineo = 20 m

Interasse pianta-pianta 3,0 - 3,5 m

Nome comune	Nome latino	% Tipo	% Specie	Numero	Simbolo
Alberi alto fusto	Alberi alto fusto	60			
Farnia	<i>Quercus robur</i>		8	4	
Rovere	<i>Quercus petraea</i>		6	3	
Carpino bianco	<i>Carpinus betulus</i>		6	3	
Acer campestre	<i>Acer campestre</i>		6	3	
Ciliegio	<i>Prunus avium</i>		6	3	
Pioppo bianco	<i>Populus alba</i>		8	4	
Pioppo nero	<i>Populus nigra</i>		6	3	
Salice bianco	<i>Salix alba</i>		6	3	
Tiglio	<i>Tilia cordata</i>		8	4	
Alberi medio fusto	Alberi medio fusto	20			
Ormo minore	<i>Ulmus minor</i>		10	5	
Ortano nero	<i>Ainus glutinosa</i>		10	5	
<b>totale alberi</b>				<b>40</b>	
Arusti	Arusti	20			
Plugnolo	<i>Prunus spinosa</i>		2	1	
Biancospino monogyna	<i>Crataegus monogyna</i>		4	2	
Sanguinella	<i>Cornus sanguinea</i>		2	1	
Nocciolo	<i>Corylus avellana</i>		2	1	
Ligustro	<i>Ligustrum vulgare</i>		2	1	
Sambuco nero	<i>Sambucus nigra</i>		2	1	
Fusagline	<i>Euonymus europaeus</i>		2	1	
Palon di maggio	<i>Viburnum opulus</i>		2	1	
Frangola	<i>Frangula alnus</i>		2	1	
<b>totale arbusti</b>				<b>10</b>	

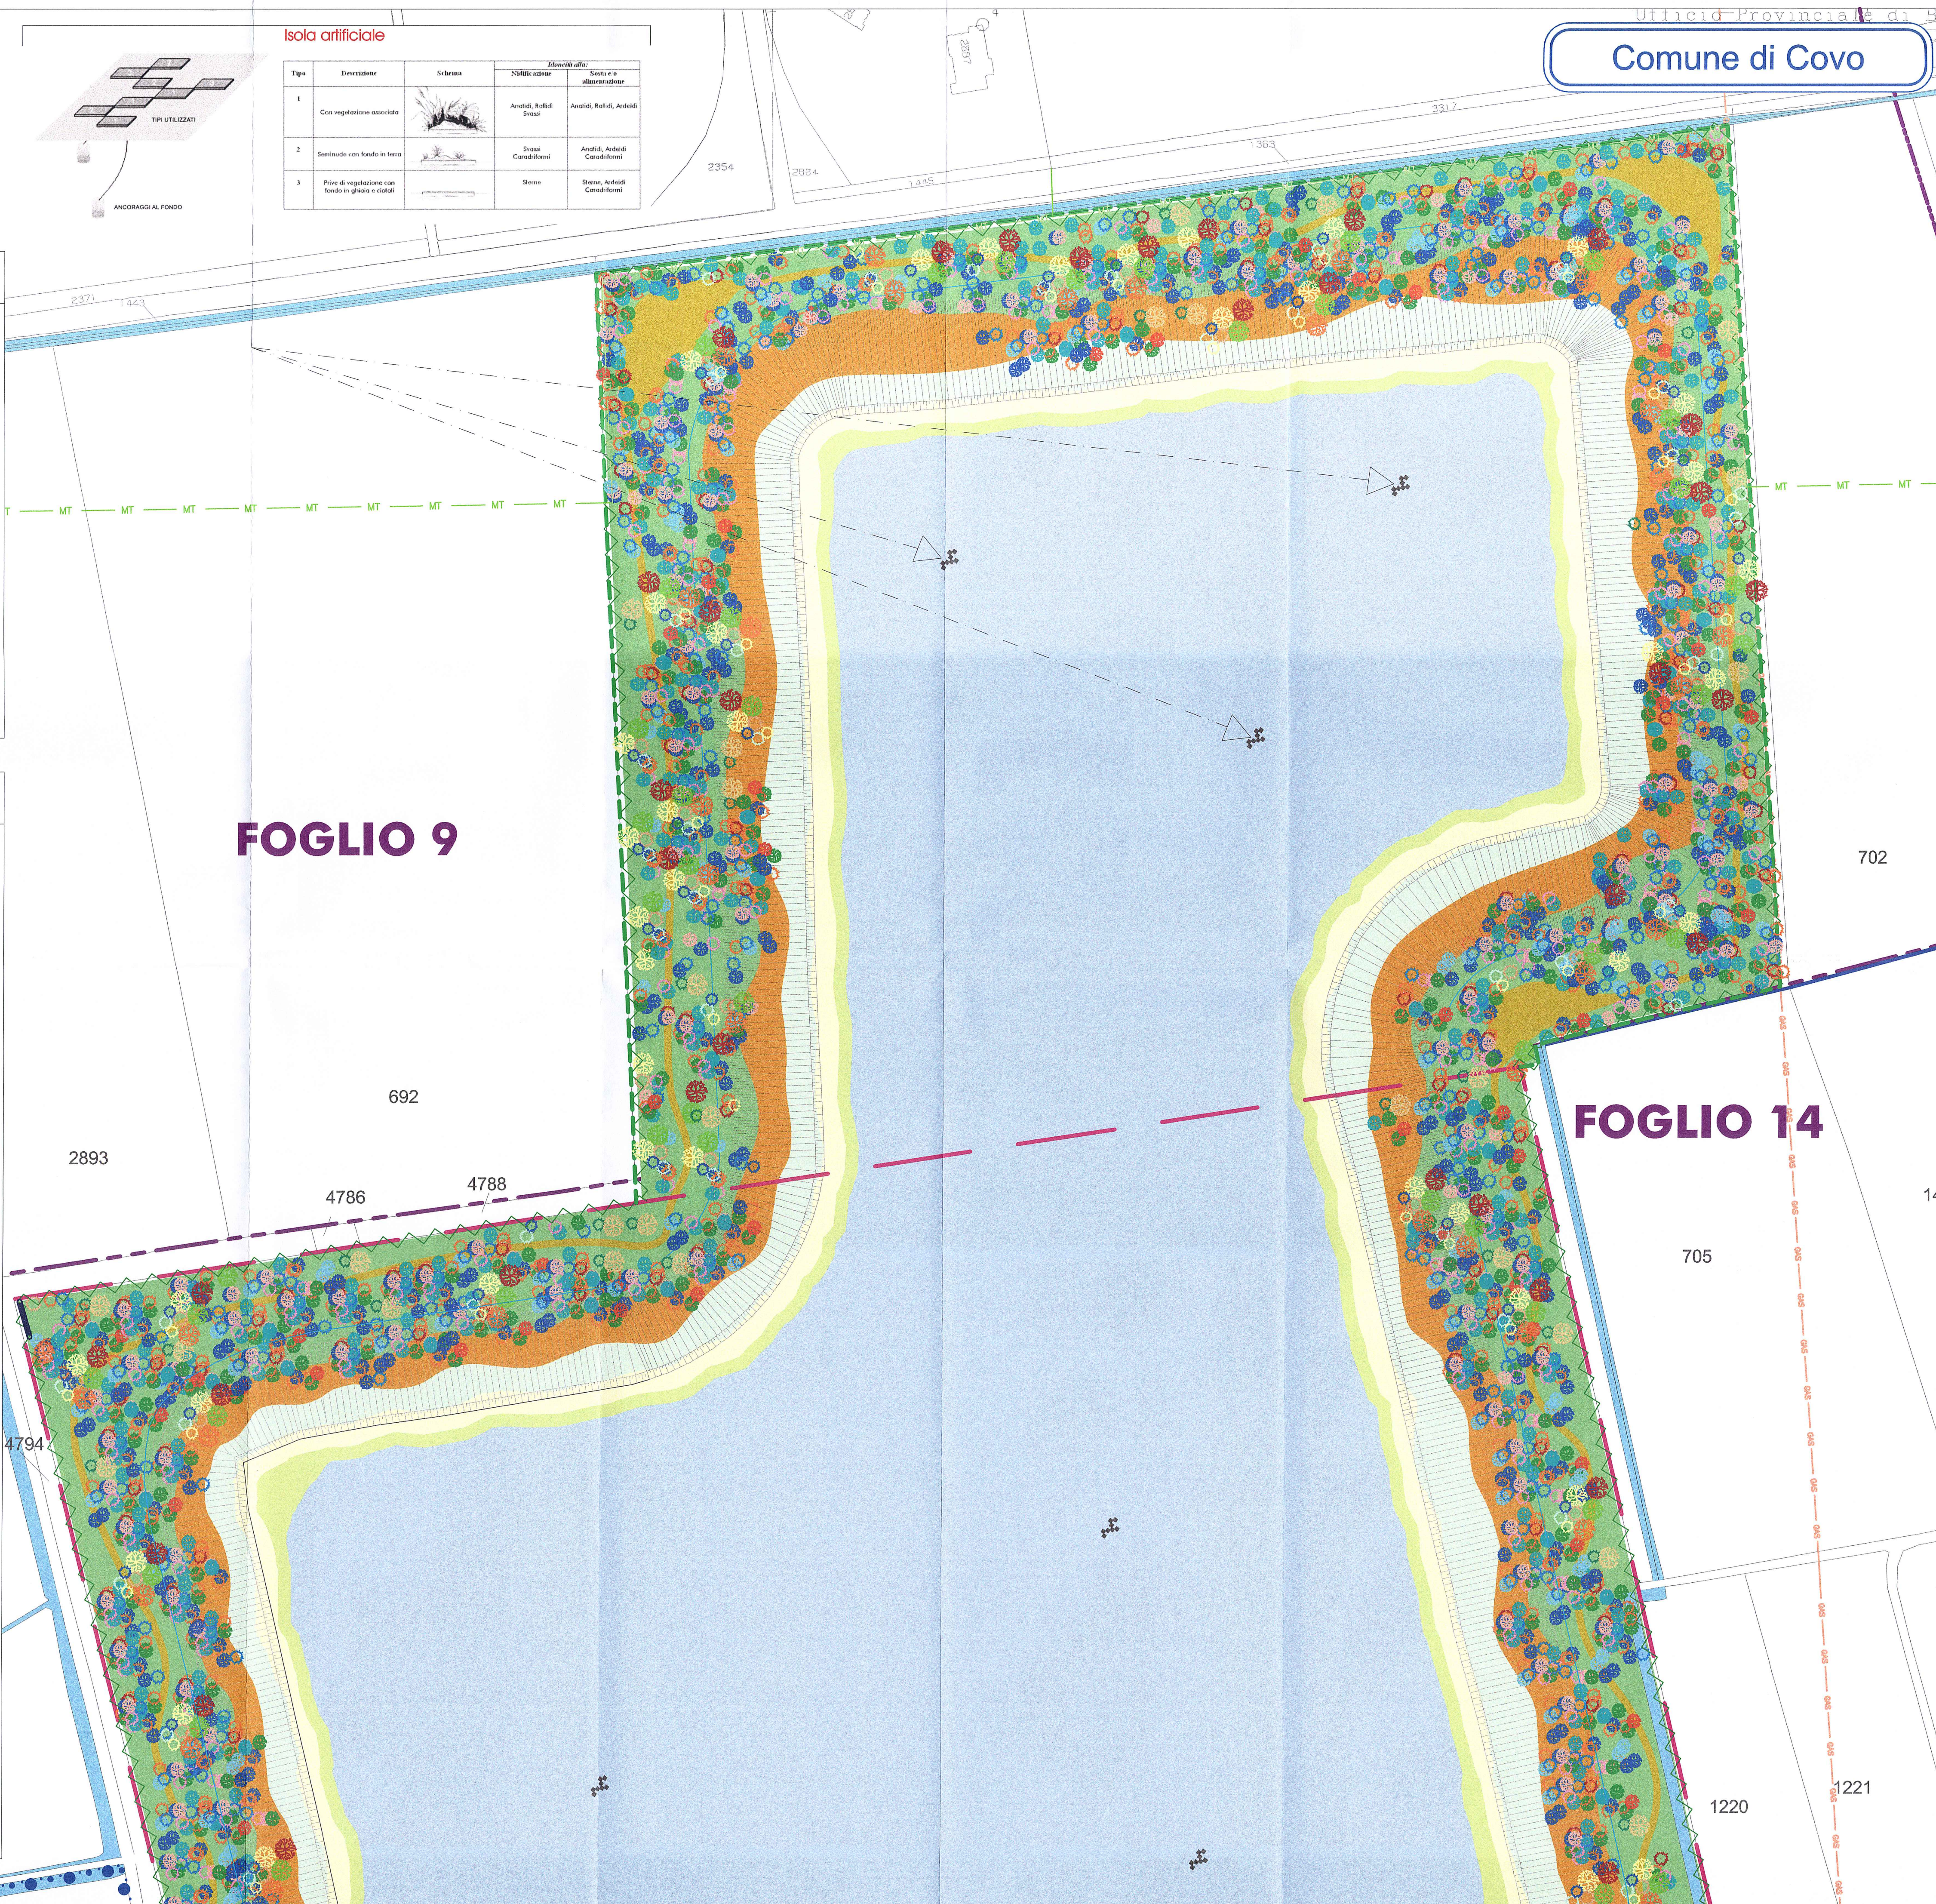

**LEGENDA**

- Limite area estrattiva BG3 CEPV2
- Limite area estrattiva BG3 autorizzata BRE.BE.MI.
- Canale o roggia principale
- Canalette
- Recinzione
- Cancello
- Linea elettrica fuori terra M.T.
- Deviazione linea elettrica fuori terra M.T.
- Metanodotto
- Limite di foglio catastale
- Limite di mappale catastale
- 705 Numero di mappale catastale

**DESTINAZIONE FINALE DELL'USO DEL SUOLO**

- Boschi mesogrofilii
- Arbusteti igrofilii
- Praterie igrofile
- Canneti
- Lamineti
- Acque libere
- Isola artificiale
- Percorso pedonale
- Confine comunale

COMMITTENTE:

ALTA SORVEGLIANZA:

GENERAL CONTRACTOR:

INFRASTRUTTURE FERROVIARIE STRATEGICHE DEFINITE DALLA LEGGE OBIETTIVO N. 443/01

LINEA A.V. /A.C. TORINO - VENEZIA Tratta MILANO - VERONA  
Lotto funzionale Treviglio-Brescia  
PROGETTO DEFINITIVO

PROGETTO DI COLTIVAZIONE  
CAVA BG3 COVO  
PLANIMETRIA DI RECUPERO AMBIENTALE

ALTA SORVEGLIANZA

SCALA: 1:1.000

COMMESSA	LOTTO	FASE	ENTE	TIPO DOC.	OPERA/DISCIPLINA	PROGR.	REV.
A202	11	D	E2	P7	SA0000	003	A

PROGETTAZIONE GENERAL CONTRACTOR

Rev.	Descrizione	Redatto	Data	Verificato	Data	Approvato	Data	Autorizzato/Data
A	EMISSIONE PER A.I.	BAISI	15/02/13	CALEPPI	15/02/13	LUINI	16/02/13	Conforzio Cepav due Project Manager Data: 15/2/13

SAipem S.p.a. COMM. 194900 n. Elab.: GE00-I-SA-190020-A File: A20211DE2P7SA0000003A.DWG

Progetto cofinanziato dalla Unione Europea

CUP: J41C07000000001

Scala di plot: 1:1