

COMMITTENTE:



ALTA SORVEGLIANZA:



GENERAL CONTRACTOR:



INFRASTRUTTURE FERROVIARIE STRATEGICHE DEFINITE DALLA LEGGE OBIETTIVO N. 443/01

LINEA A.V. /A.C. TORINO - VENEZIA Tratta MILANO - VERONA
Lotto funzionale Treviglio-Brescia
PROGETTO DEFINITIVO

PROGETTO DI COLTIVAZIONE

CAVA BG3 COVO

STRATIGRAFIE SONDAGGI

ALTA SORVEGLIANZA

SCALA :

COMMESSA	LOTTO	FASE	ENTE	TIPO DOC.	OPERA/DISCIPLINA	PROGR.	REV.
A202	11	D	E2	PR	SA0000	001	A

PROGETTAZIONE GENERAL CONTRACTOR

Autorizzato/Data

Rev.	Descrizione	Redatto	Data	Verificato	Data	Approvato	Data
A	EMISSIONE PER A.I.	POLIDORO	15/02/13	CALEFFI	15/02/13	LIANI	

Consorzio
Cepav due
Project Manager

Data: 15/2/13

Saipem S.p.a. COMM. 194900

n. Elab.: GE00-I-SA-190020-A

File: A20211DE2PRSA0000001A.DWG



Progetto cofinanziato
dalla Unione Europea

CUP: J41C07000000001

SONDAGGI STRATIGRAFICI 2013

SONDAGGIO S1


General Contractor: CONSORZIO CEPAV DUE

Data esecuzione: 20/02/2013

Comune di Covo (BG)

Località:

Coordinate WGS84: 45°30'21.75" N - 9°48'41.41" E

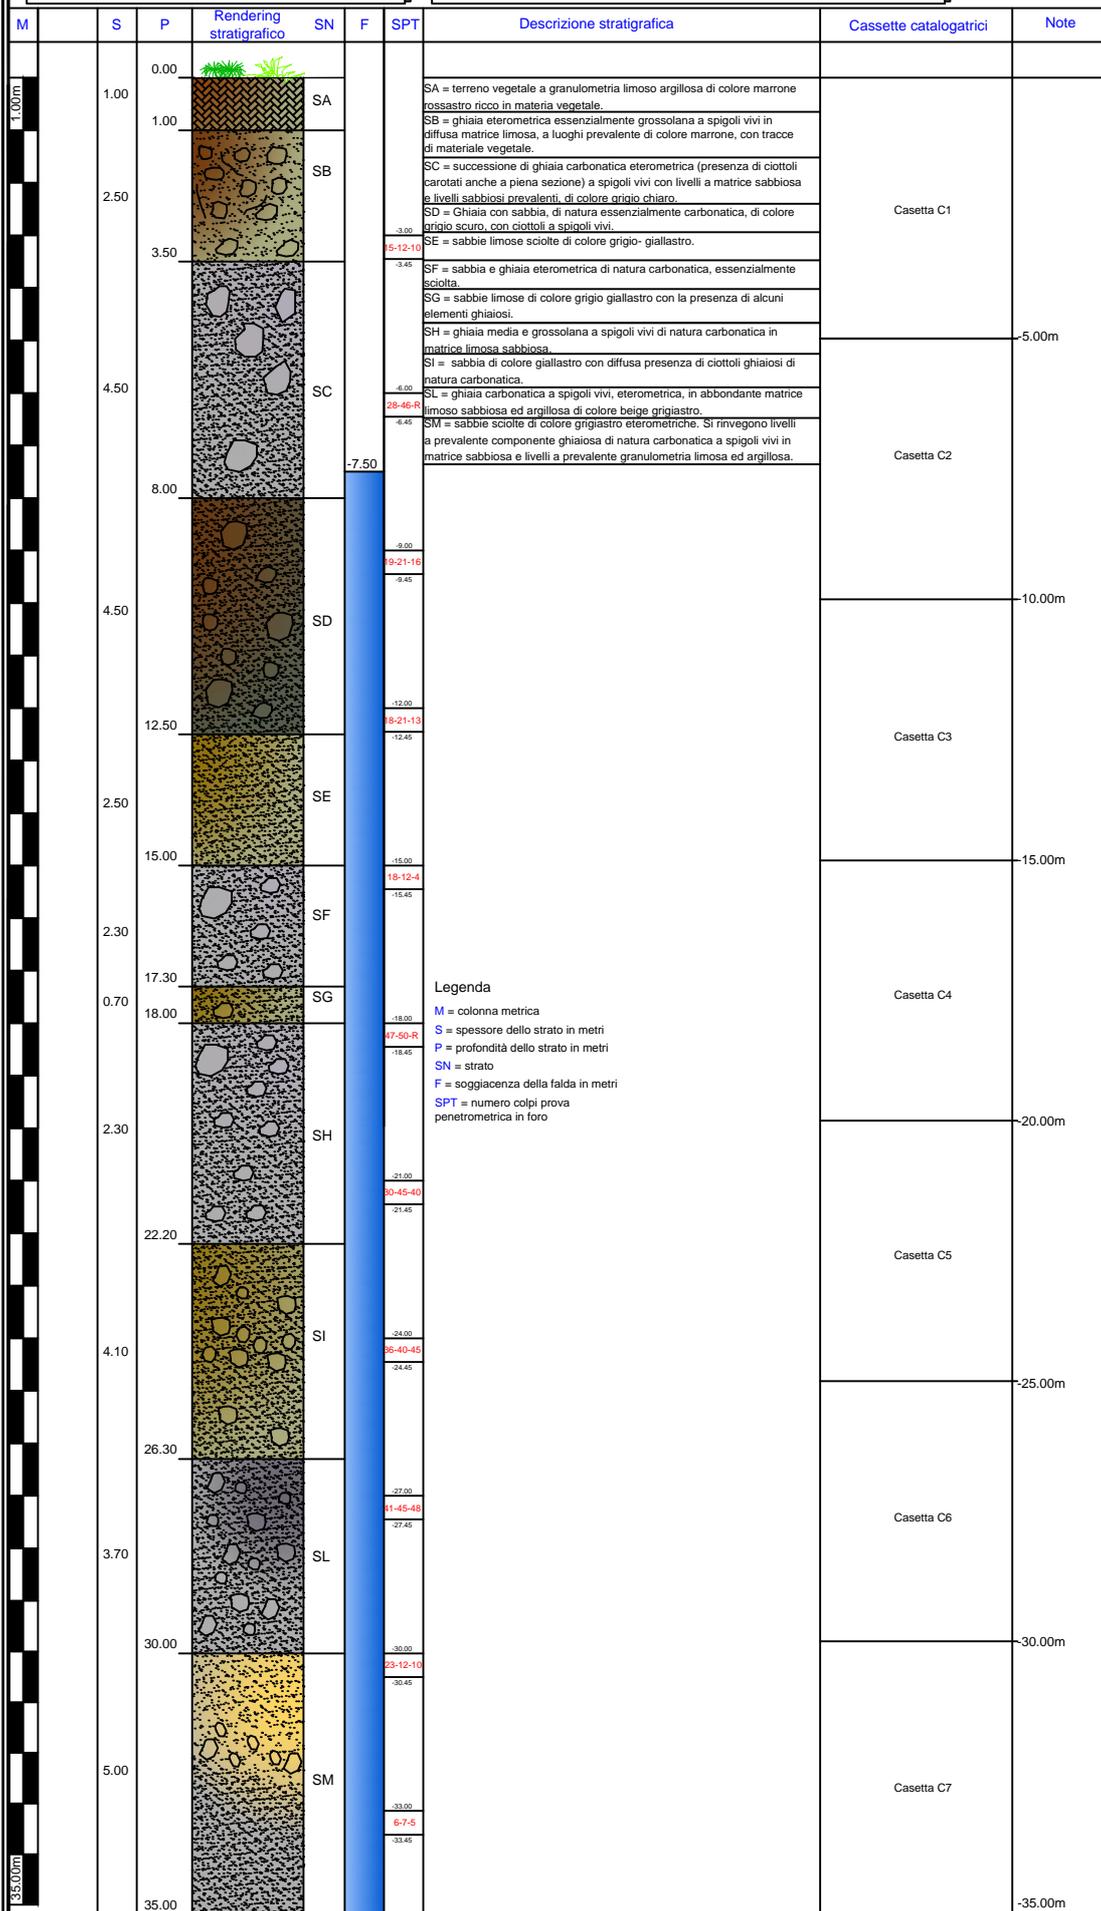

Il tecnico: dott. geol. Salvatore Esposito

SONDAGGIO S2


General Contractor: CONSORZIO CEPV DUE

Data esecuzione: 14/02/2013

Comune di Covo (BG)

Località:

Coordinate WGS84: 45°30'20.06" N - 9°48'24.41" E

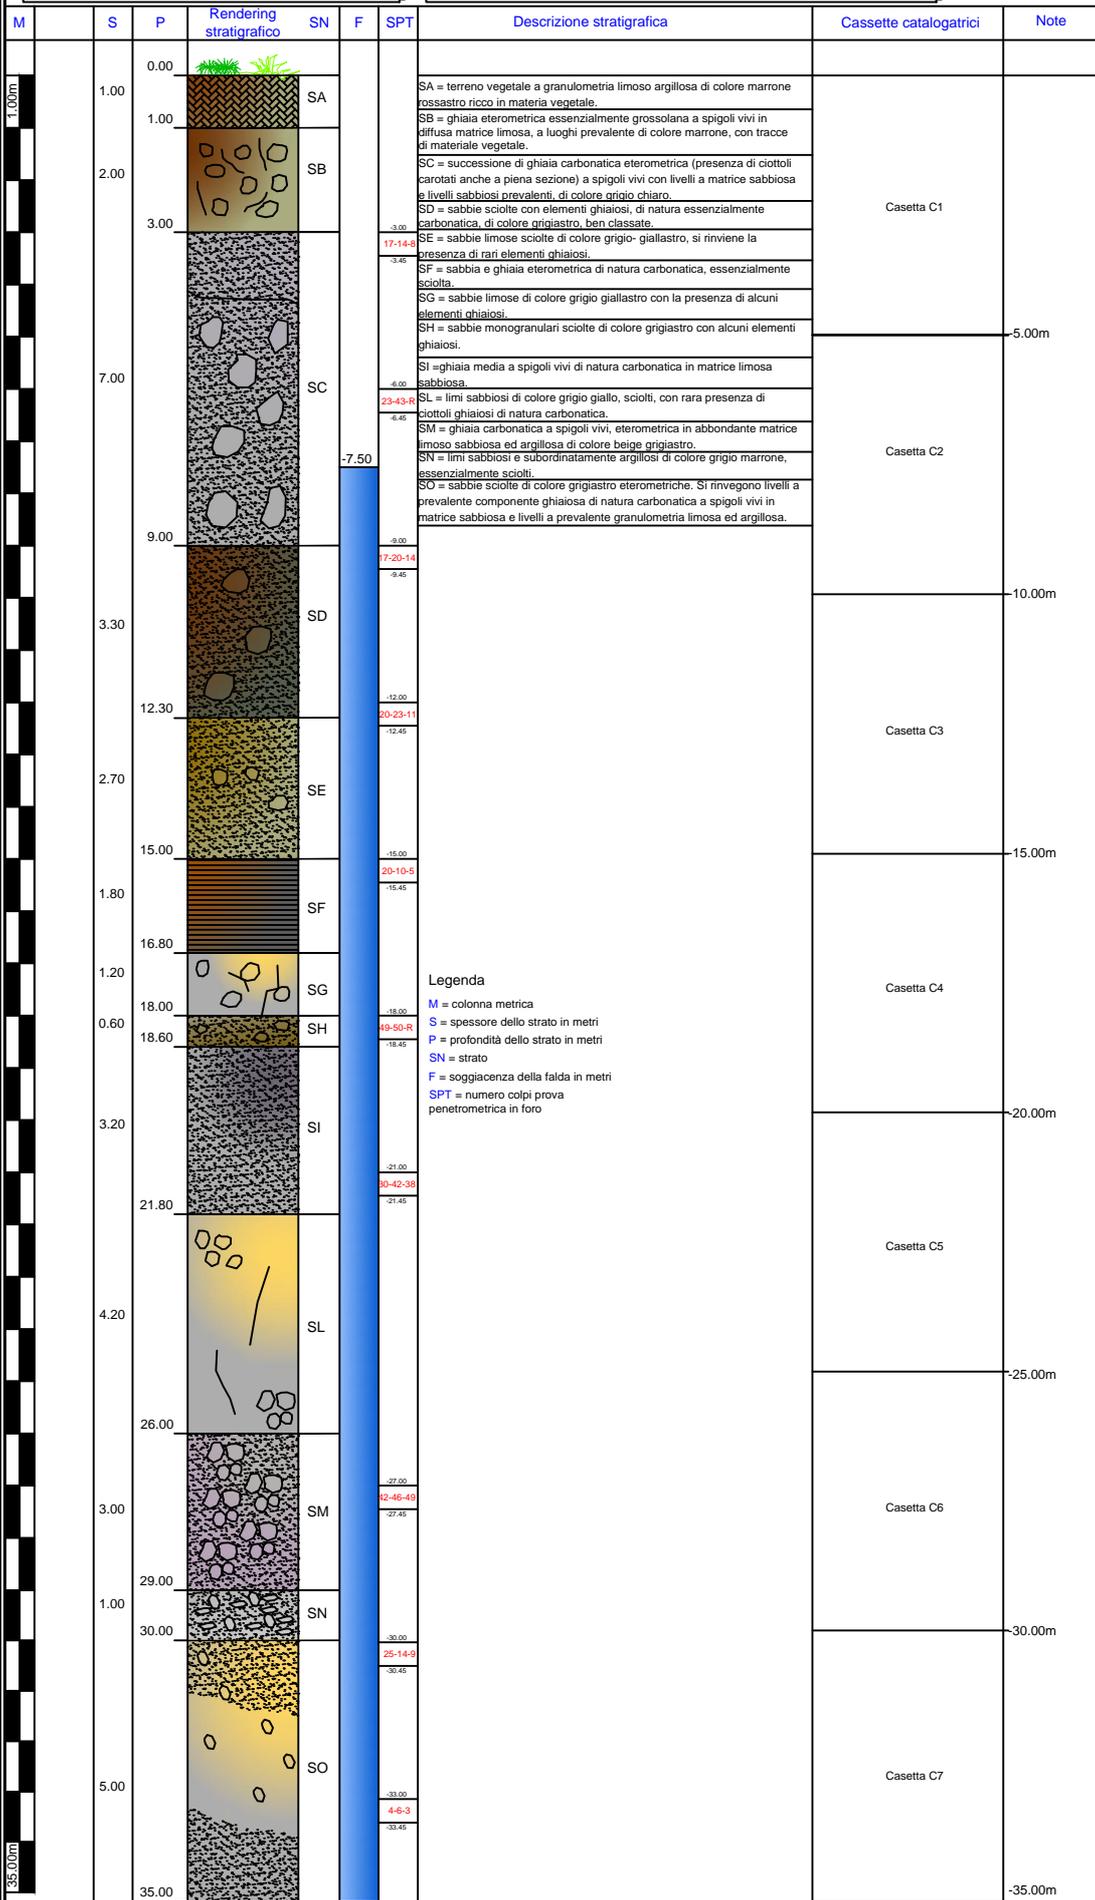

Legenda
M = colonna metrica
S = spessore dello strato in metri
P = profondità dello strato in metri
SN = strato
F = soggiacenza della falda in metri
SPT = numero colpi prova penetrometrica in foro

Il tecnico: dott. geol. Salvatore Esposito

SONDAGGIO S3


General Contractor: CONSORZIO CEPAV DUE

Data esecuzione: 04/02/2013

Comune di Covo (BG)

Località:

Coordinate WGS84: 45°30'16.62" N - 9°48'33.22" E

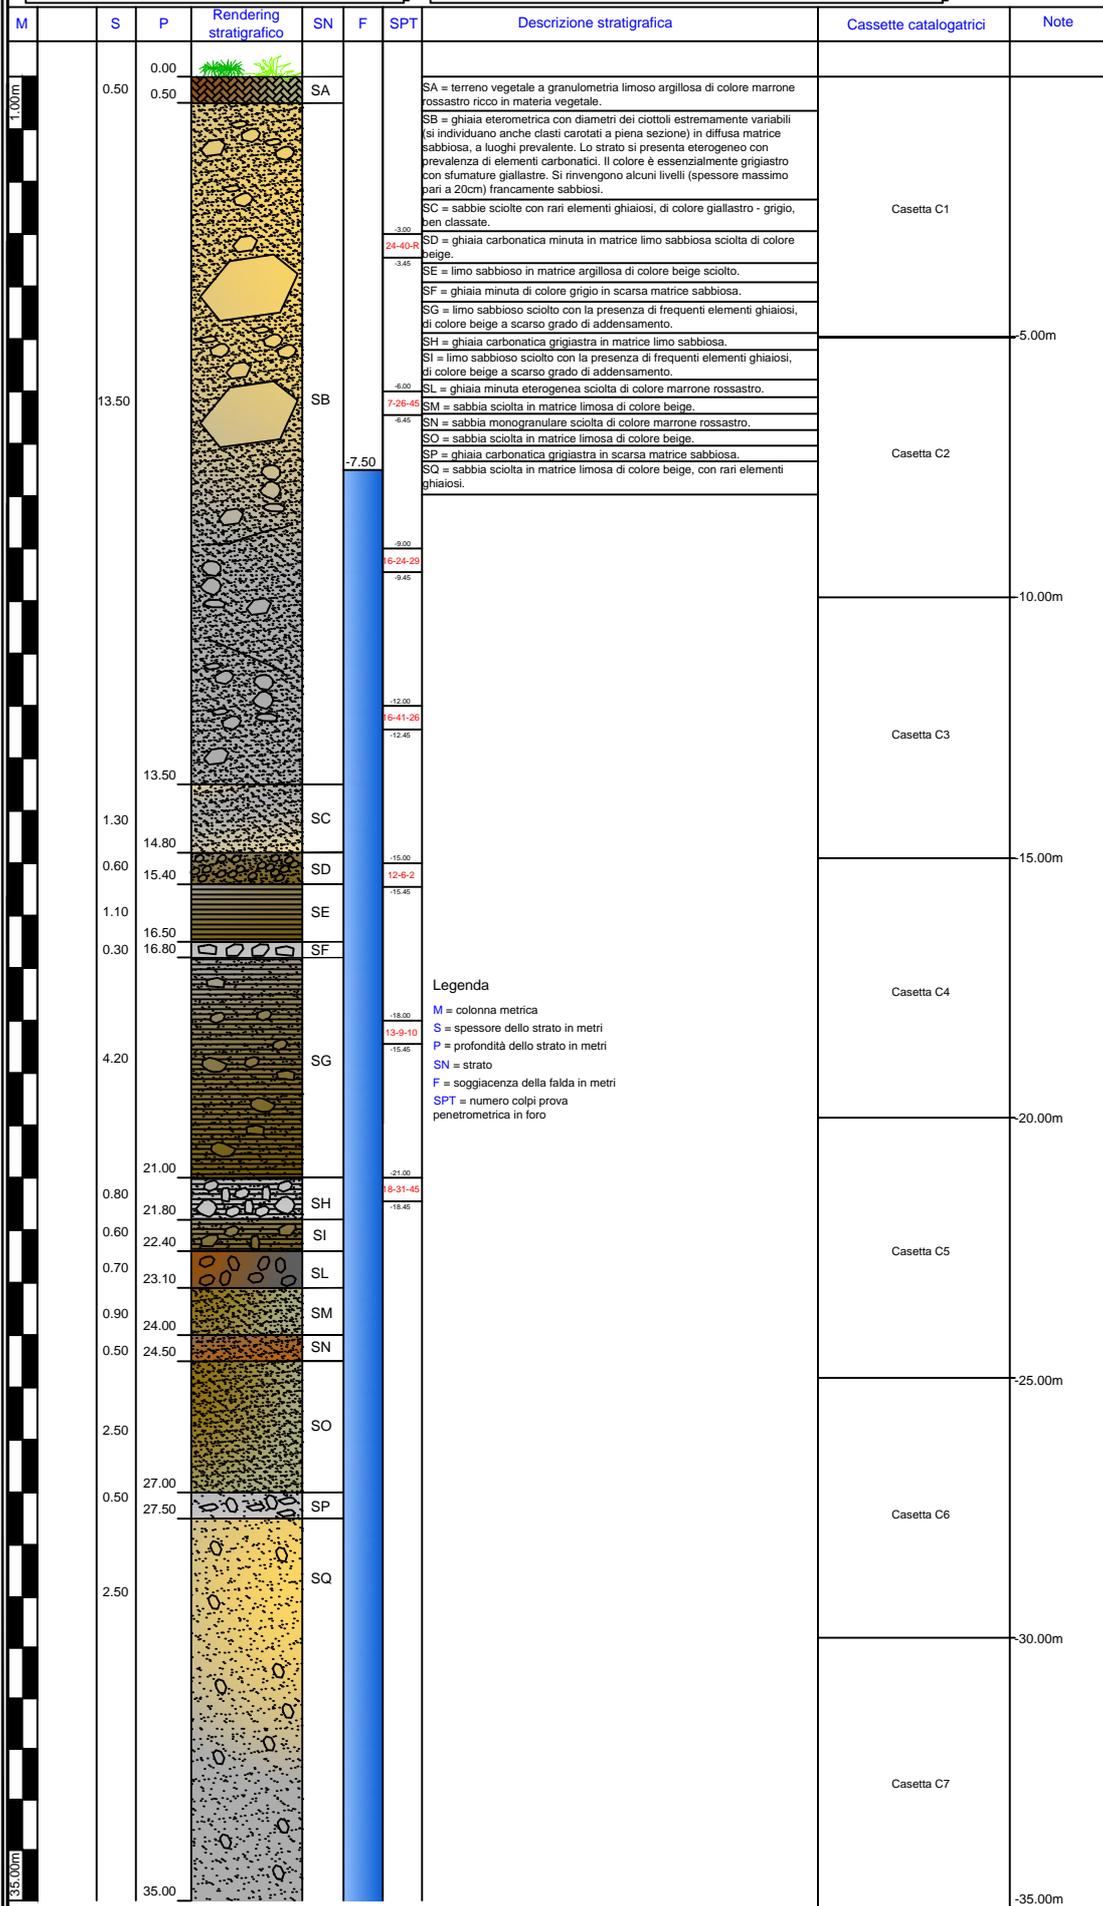

Il tecnico: dott. geol. Salvatore Esposito

SONDAGGI STRATIGRAFICI 2009

Riferimento:	Sondaggio: S2
Località: Covo	Quota: 119,53 m s.l.m.
Impresa esecutrice: Geotec s.p.a.	Data: 11-12 giugno 2009
Coordinate:	Redattore:
Perforazione:	

Ø mm	R v	metri batt.	LITOLOGIA	prof. m	Spess. m	DESCRIZIONE	Campioni	Standard Penetration Test									
								m	S.P.T.	N	Pt	RP	VT	Pz			
		27				Sabbia debolmente limosa con ghiaia etero metrica, poligenica ed arrotondata. Tra le profondità di 27.70 - 33.30 m sabbia media - grossolana ghiaiosa debolmente limosa. Tra le profondità di 34.00 - 34.70 m ghiaia etero metrica, poligenica ed arrotondata debolmente sabbiosa debolmente limosa.											
		28															
		29							29,0	33-10cm	Rif	C					
		30															
		31															
		32							32,0	27-15cm	Rif	C					
		33															
		34															
		35			35,0		15,4										

Profondità del livello di falda: -5.63 m dal p.c. il 12/06/2009; -5.88 m dal p.c. il 18/06/2009; -5.85 m dal p.c. il 29/06/2009.