



LEGENDA SEZIONI

- Depositi colluviali
- Formazione di Dorgali
- Formazione di Genna Selole
- filoni di porfido permiani
- Litofacies (MSVb) della Formazione di Monte Santa Vittoria: prevalenti metagrovacche
- Litofacies (MSVa) della Formazione di Monte Santa Vittoria: metaepiclatiti
- metadoleriti intruse nella Formazione di San Vito
- Formazione di San Vito
- Faglie da rilievi strutturali, confermate dalle immagini aeree/satellitari e geofisica
- Faglie riconosciute da osservazioni di immagini aeree/satellitari
- Faglie presunte riconosciute da osservazioni di immagini aeree/satellitari
- Tracce di piani assiali anticlinali
- Tracce di piani assiali sinclinali
- Zone di possibile fratturazione ipotizzate dalla geofisica

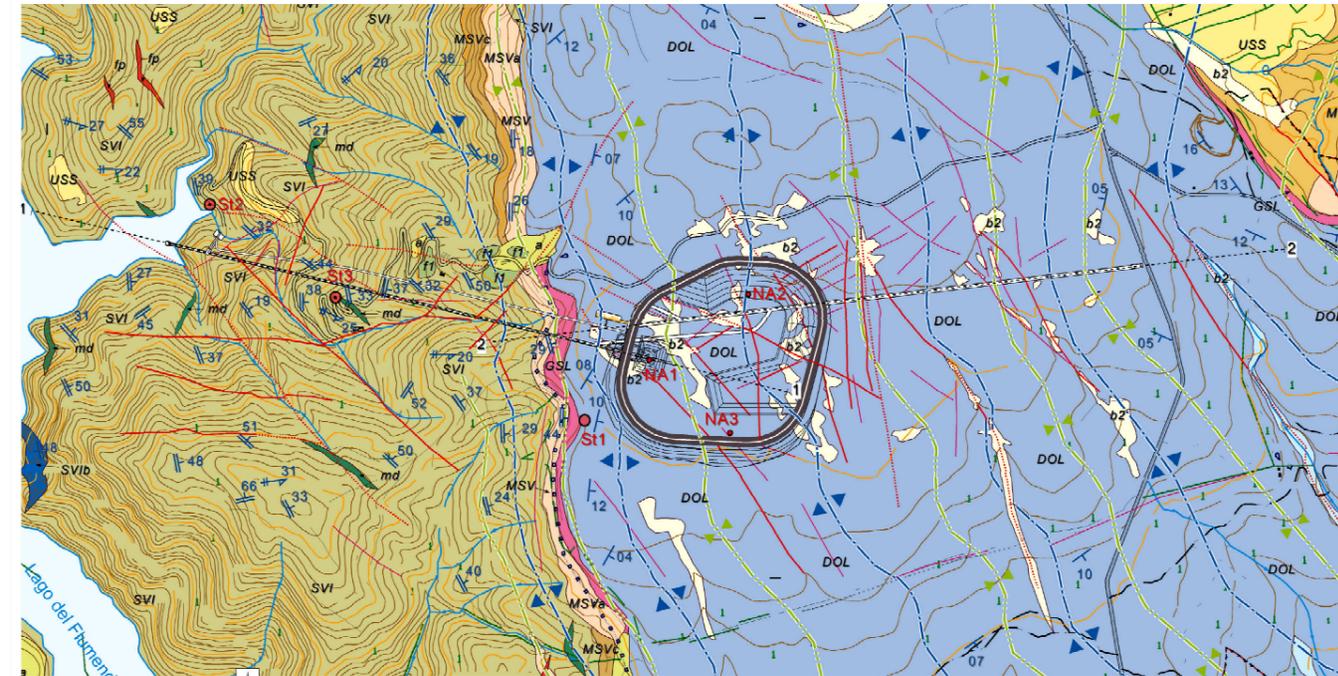

Sezione 1

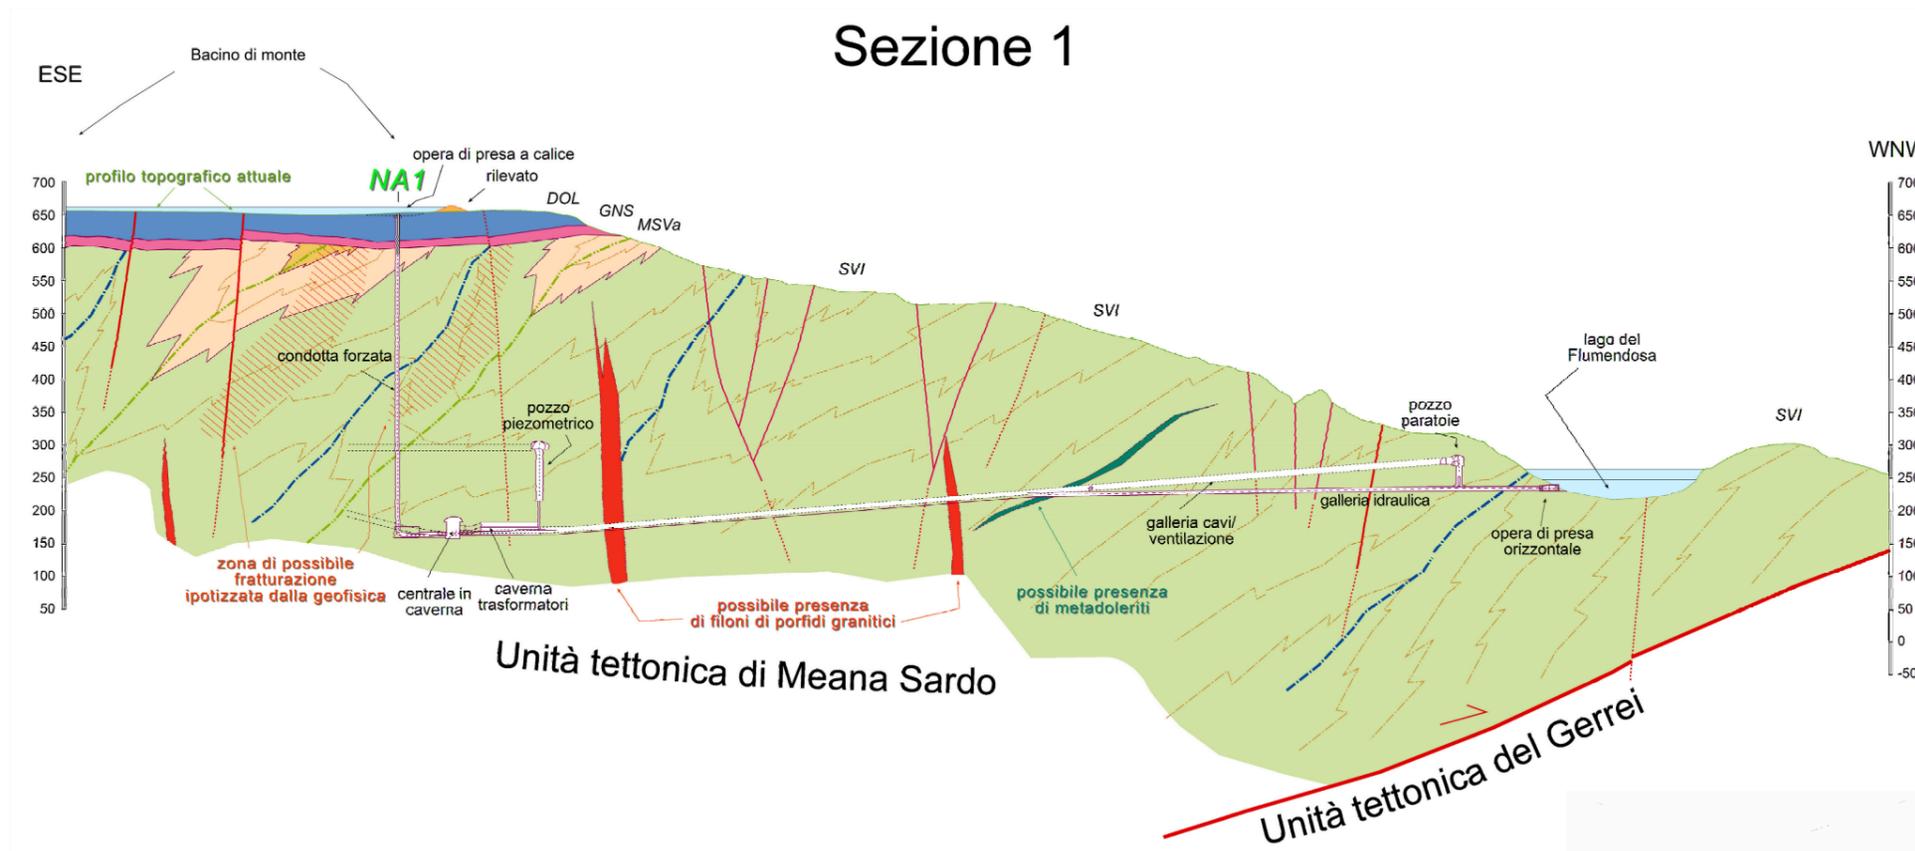

RIFERIMENTO

Edison, “Taccu sa Pruna” – Impianto di Accumulo Idroelettrico Mediante Pompaggio ad Alta Flessibilità, Sezioni Geologiche Interpretative, Doc. 1351-A-OP-D-02-1, REV.1, Maggio 2023.

FIGURA 5.4a

SEZIONI GEOLOGICHE INTERPRETATIVE